




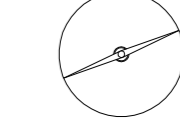


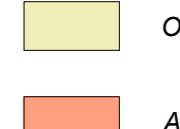


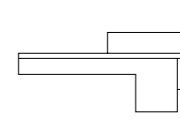


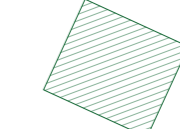






-  Aerogeneratore
(Diametro rotore = 162 m; Hhub = 119 m)
-  Piazza
-  Area di trasbordo
-  Strade di nuova realizzazione
-  Strada esistente da adeguare
-  Cavidotto a 36 kV

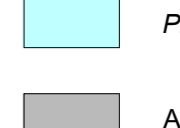LEGENDA VEGETAZIONE

- Sintassonomia
-  Stellarieta mediae
 -  Brachypodietalia dystachiae
 -  Brometalia rubenti-ectori, Stellarieta mediae
 -  Quercetalia Pubescentis
 -  Oleo-Ceratonion
 -  Artemisietea
 -  Quercio-Fagetalia, Vaccinio-Picetea
 -  Thero-Brachypodietea ramosi
 -  Brometalia rubenti-ectori, Stellarieta mediae
 -  Cynosurion, Cirsietalia vallis-demonis
 -  Phragmition, Glycerio-Sparganion
 -  Aree antropizzate
- Fonte: Carta della Natura ISPRA

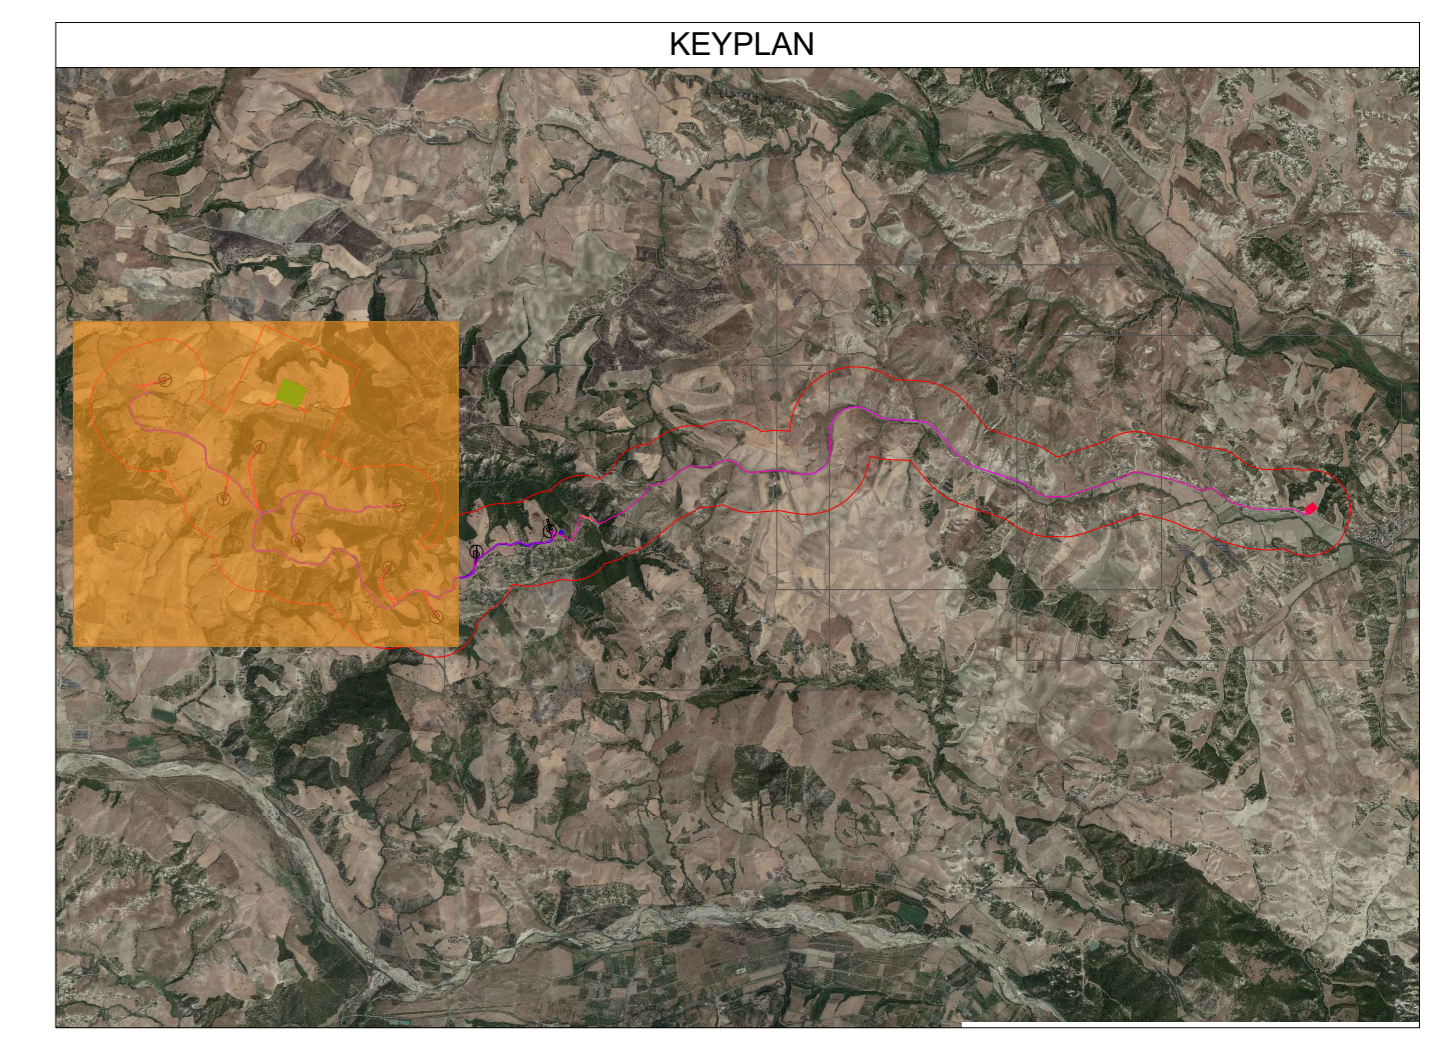

green & green
WE ENGINEERING

Green & Green S.r.l.
Via Edmondo de Amicis n.64
37036 Ranede (CS) - Italy
P.IVA 02900010782
Ph. (+39) 0984 846295
Fax (+39) 0984 1214470
info@greengreen.it
www.greengreen.it

Il tecnico
Ing. Leonardo Sblendido



00	23/12/2022	EMISSIONE PER ITER AUTORIZZATIVO	D. Scriv. M. Cianfarani	L. Sblendido
REV.	DATA	DESCRIZIONE	PREPARED	APPROVATO

"IMPIANTO EOLICO DI 64 MW IN LOCALITA' PIANA DELLA TAVERNA"
COMUNI DI STIGLIANO E CRACO (MT)



PROGETTO	DEFINITIVO		
NOTE FILE	C:\ZF\STUDIO\001_01_Carta della vegetazione_part1.pdf		
FORMATO	SCALA:	SCALA PLOT:	FOGLIO:
A0	1:5000	1:1	1 di 4



TITOLO:	CARTA DELLA VEGETAZIONE_parte 1		
CODICE ELABORATO			
IMPVTO	TRE PRO	PROGRESSO	SECCIONE
C22FST	R001	WD06	100