



SEZIONE TIPICA VIABILITA' DA REALIZZARE IN RILEVATO

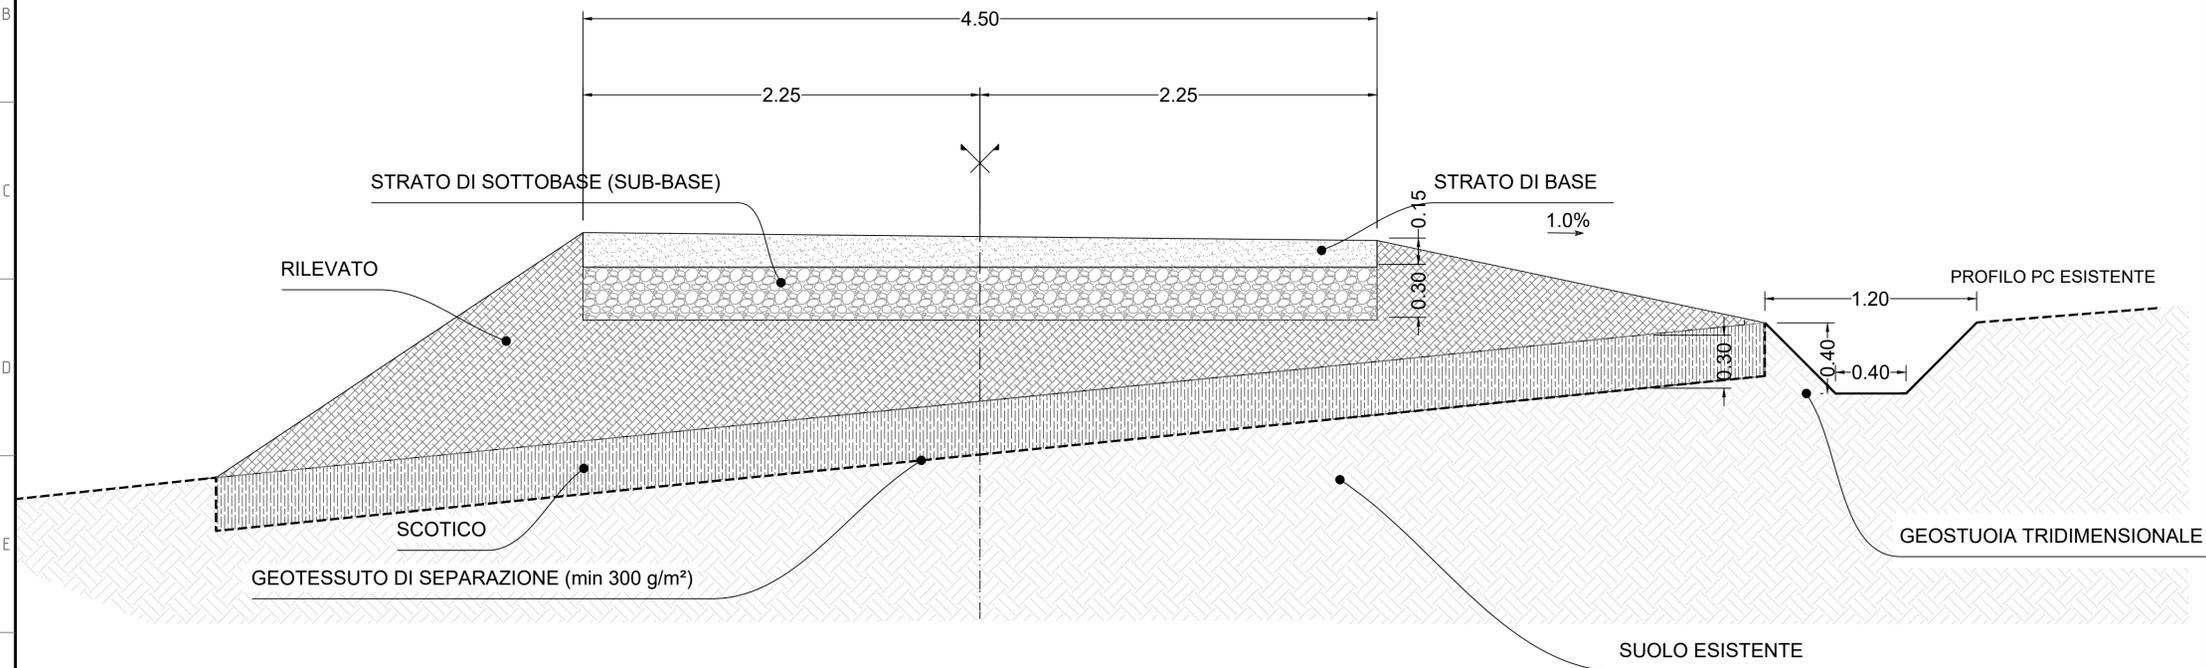

SEZIONE TIPICA VIABILITA' DA REALIZZARE IN SCAVO

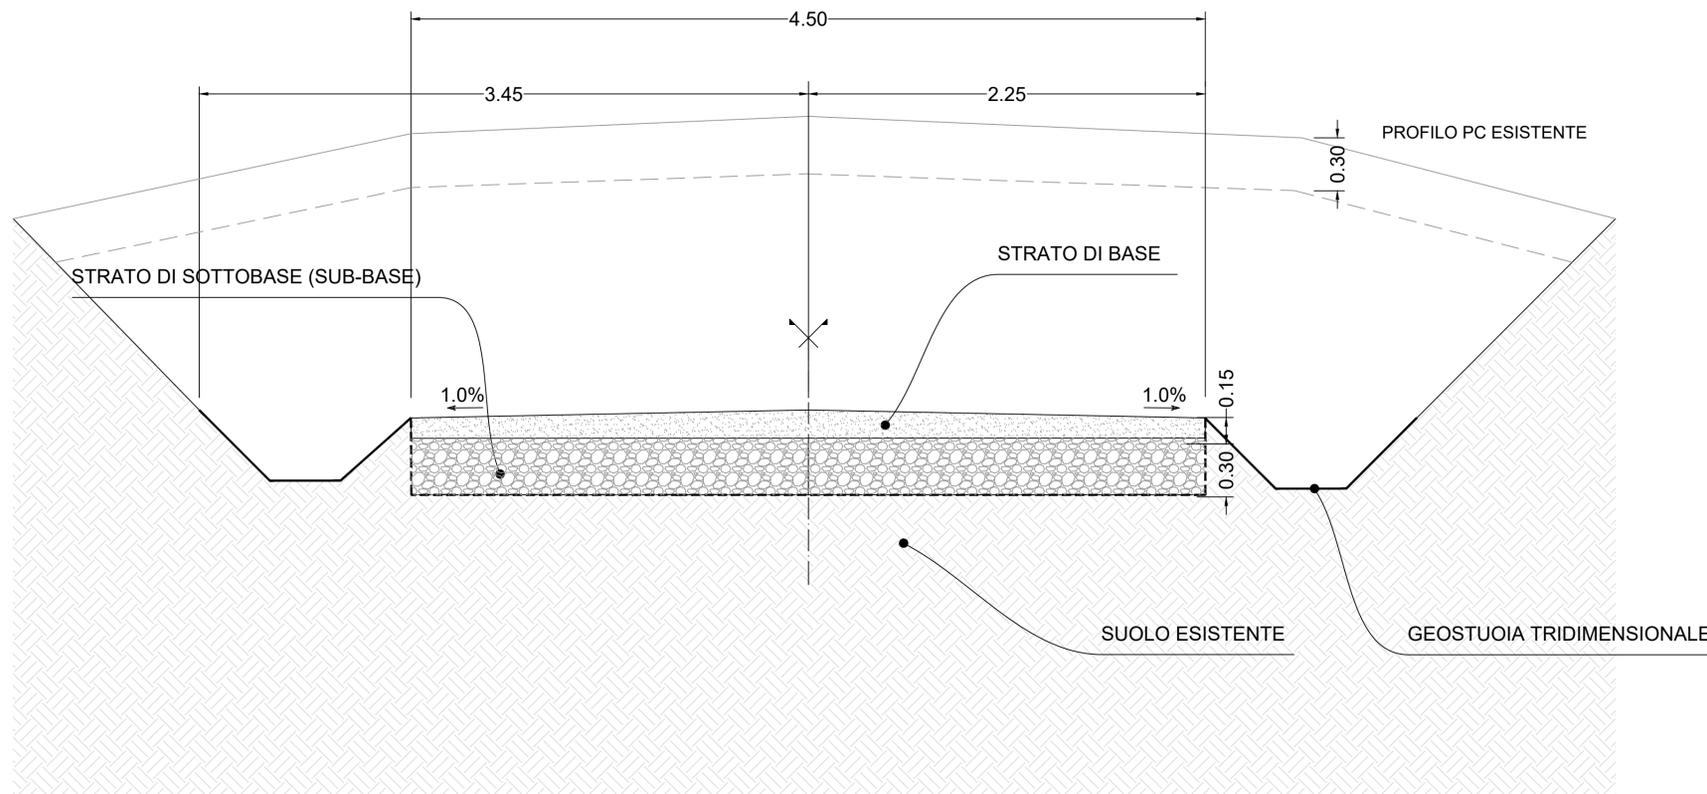

Green & Green S.r.l.
Via Edmondo de Amicis n. 64
87036 Rende (CS) - Italy
P.IVA 02900010782
Ph. (+39) 0984 846295
Fax (+39) 0984 1711470
info@greengreen.it
www.greengreen.it

Il Tecnico
Ing. Leonardo Sblendido



00	23/12/2022	EMISSIONE PER ITER AUTORIZZATIVO	D. Scivo	L. Sblendido	
REV	DATA	DESCRIZIONE	PREPARATO	CONTROLLATO	APPROVATO

"IMPIANTO EOLICO DI 54 MW IN LOCALITA' PIANA DELLA TAVERNA"
COMUNI DI STGLIANO E CRACO (MT)



PROGETTO: DEFINITIVO			
NOME FILE: C22FSTR01WD064_00_Tipico sezione stradale.pdf			
FORMATO: A1	SCALA: 1:20	SCALA PLOT: 1:1	FOGLIO: 1 di 1



TITOLO: TIPOICO SEZIONE STRADALE				
CODICE ELABORATO				
IMPIANTO	TEC	TIPO	PROGRESSIVO	REVISIONE
C22FSTR01	WD	064	00	