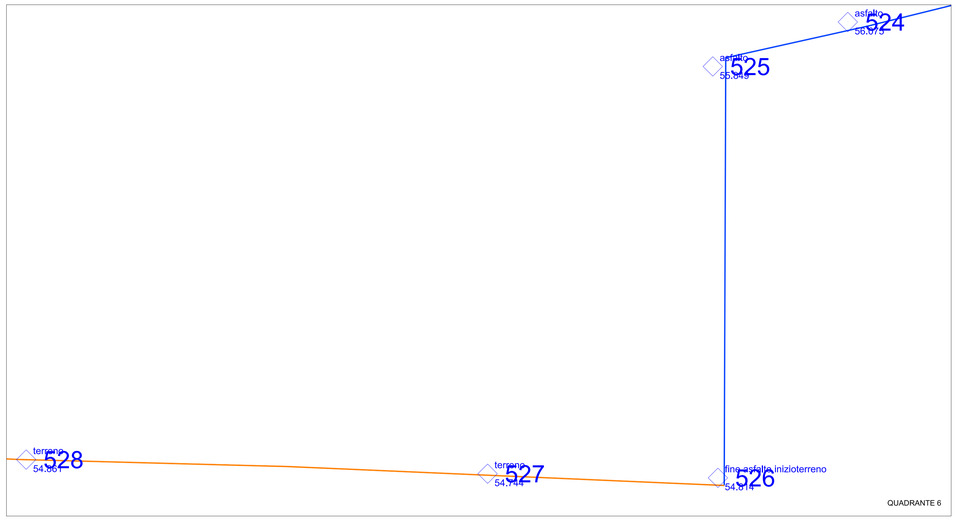

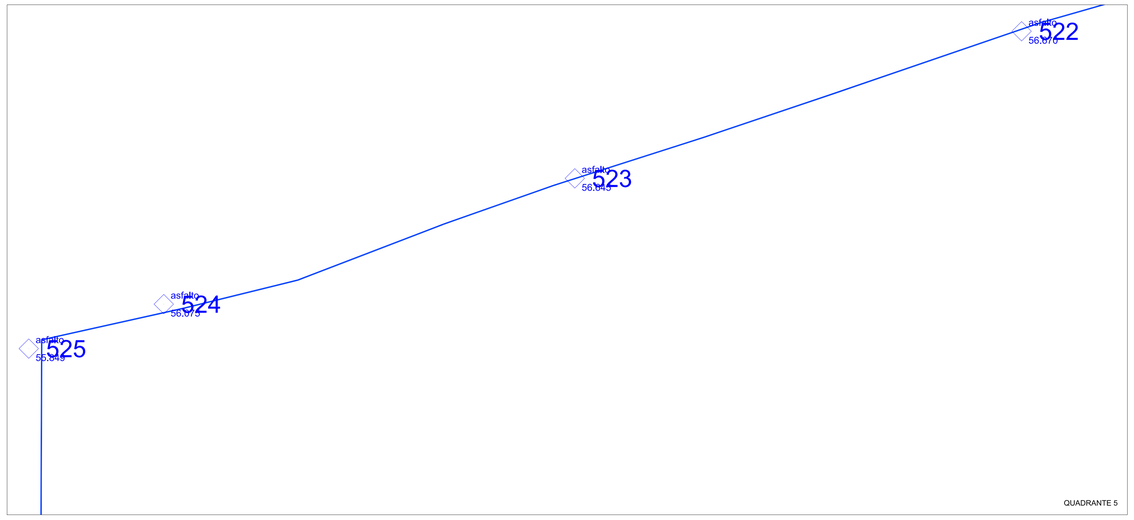

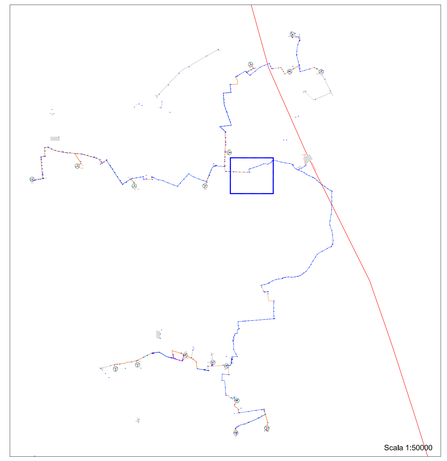

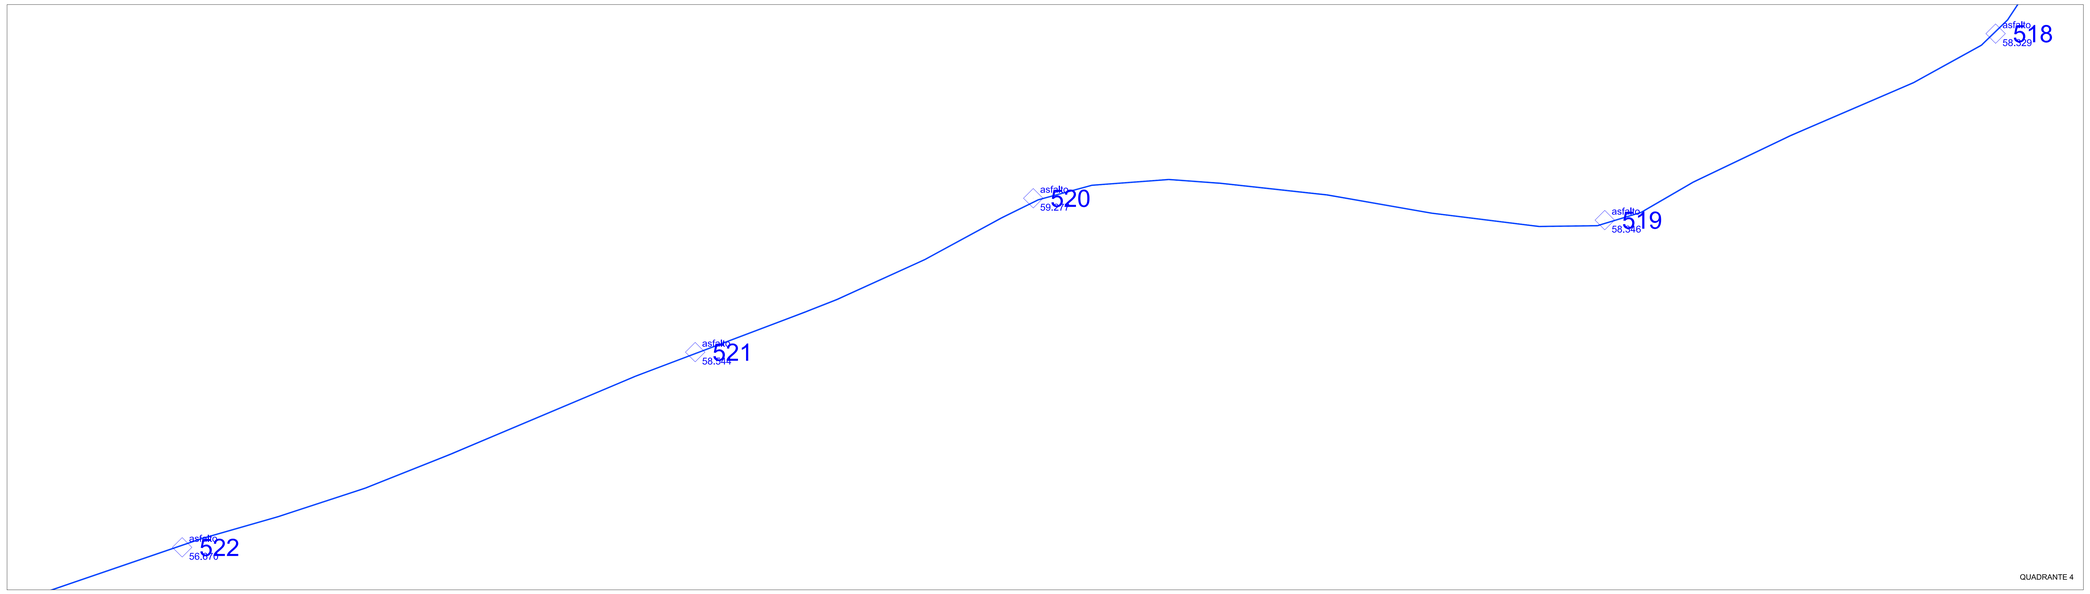

Aerogeneratore

Punti rilievati

Strade e piazzole di progetto

Cavidotti su terreno o su strade non asfaltate

Cavidotti su strade asfaltate

Linea elettrica

Linea acquedotto

Linea AT 380 kV

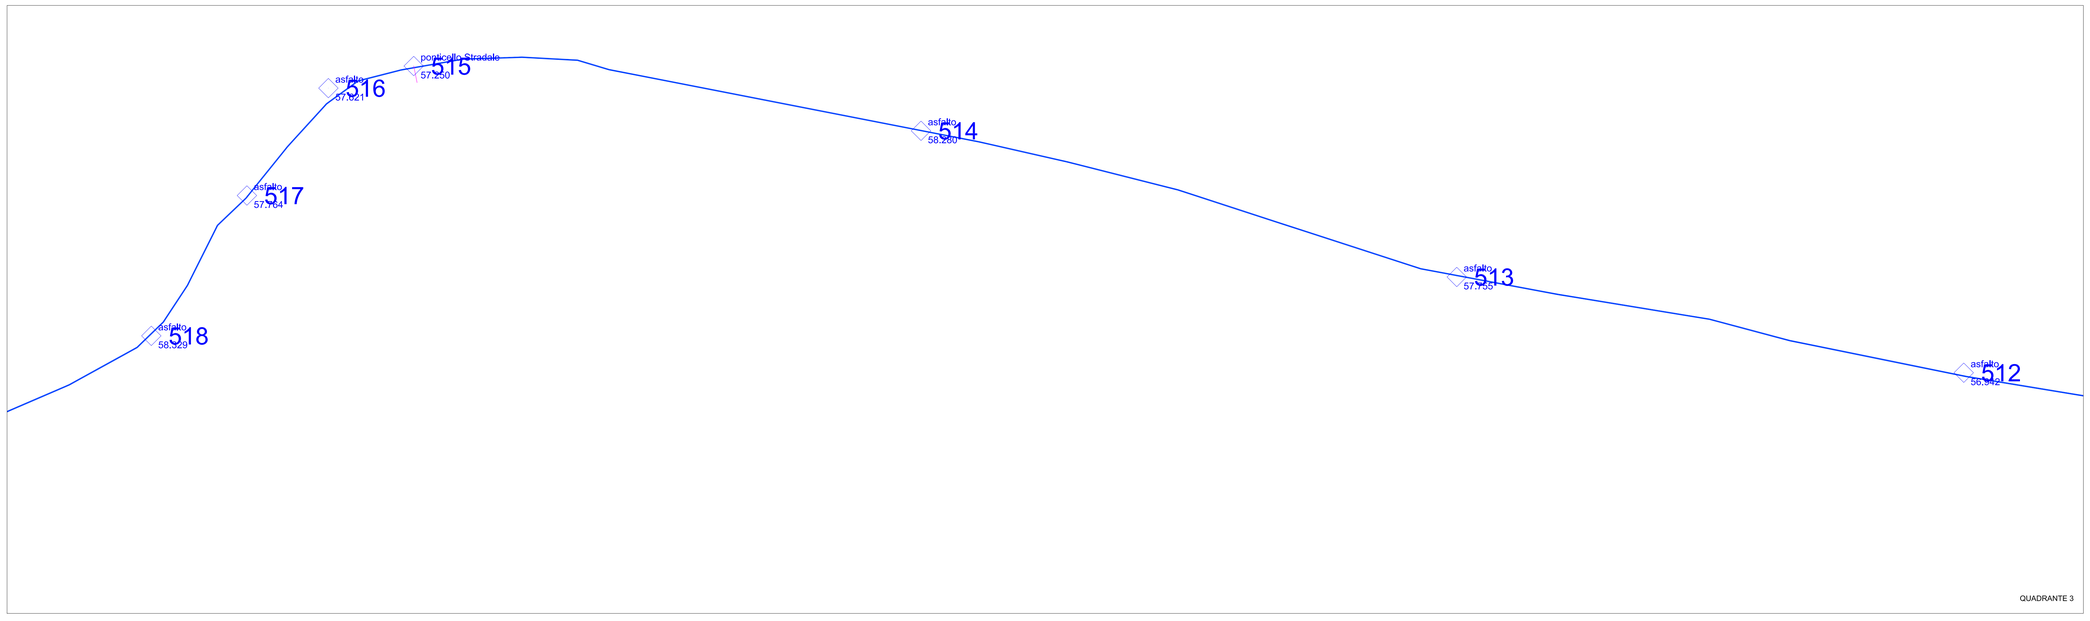

Regione Puglia

COMUNE DI SALICE SALENTINO(LE)-GUAGNANO(LE)-CAMPI SALENTINA(LE)
SAN PANCRAZIO SALENTINO(BR)-CELLINO SAN MARCO(BR)
MESAGNE(BR)-BRINDISI (BR)
SAN DONACI (BR)

PROGETTO PER LA REALIZZAZIONE DI IMPIANTO PER LA PRODUZIONE DI ENERGIA ELETTRICA DA FONTI RINNOVABILI, NONCHE' OPERE CONNESSE ED INFRASTRUTTURE, DI POTENZA PREVISTA IMMESSA IN RETE PARI A 105,40 MW ALIMENTATO DA FONTE EOLICA DENOMINATO "APPIA SAN MARCO"

P R O G E T T O D E F I N I T I V O

PARCO EOLICO "APPIA SAN MARCO"

Codice Impianto: G9ZFR24

Tav.:	Titolo:
1_06m-21	RILIEVO TOPOGRAFICO INTERFERENZE Cavidotto da SSE a cabina di commutazione (Picchetti da 512 a 528)

Scala:	Formato Stampa:	Codice Identificatore Elaborato
1:1000	A0	G9ZFR24_ElaboratoGrafico_1_06m-21

Progettazione:

ENERSAT
Via Giulio Di Mt. Lup 00012 FORMELLO (VT)
P.Iva 15910961002 - REA RM-1570842 (VT)
Albo n.Gestori Ambientali

Gruppo di progettazione:
Ing. Santo Masilla - Responsabile Progetto
Ing. Francesco Masilla

INSEC. Ingegneria Sicurezza Ambiente
Amm. Francesco Di Maio
Ing. Nicola Galdiero
Ing. Pasquale Esposito
INSEC. Ingegneria Sicurezza Ambiente S.r.l.
Via Giulio Di Mt. Lup 00012 FORMELLO (VT)
P.Iva 15910961002 - REA RM-1570842 (VT)

Indagini Specialistiche :

Committente:

ENERGIA LEVANTE s.r.l.
Via Luca Gaurico n.9/11 Roma Eur - 4° piano - Cap 00143 ROMA
P.IVA 15246591007 - REA RM1218825 - energialevante@legalmail.it
www.sserenewables.com - Tel.: +39 0654831

Società del Gruppo

sse Renewables | For a better world of energy

Data	Motivo della revisione:	Redatto:	Controllato:	Approvato:
Luglio 2022	Prima emissione	G.M.	G.M.	G.M.