



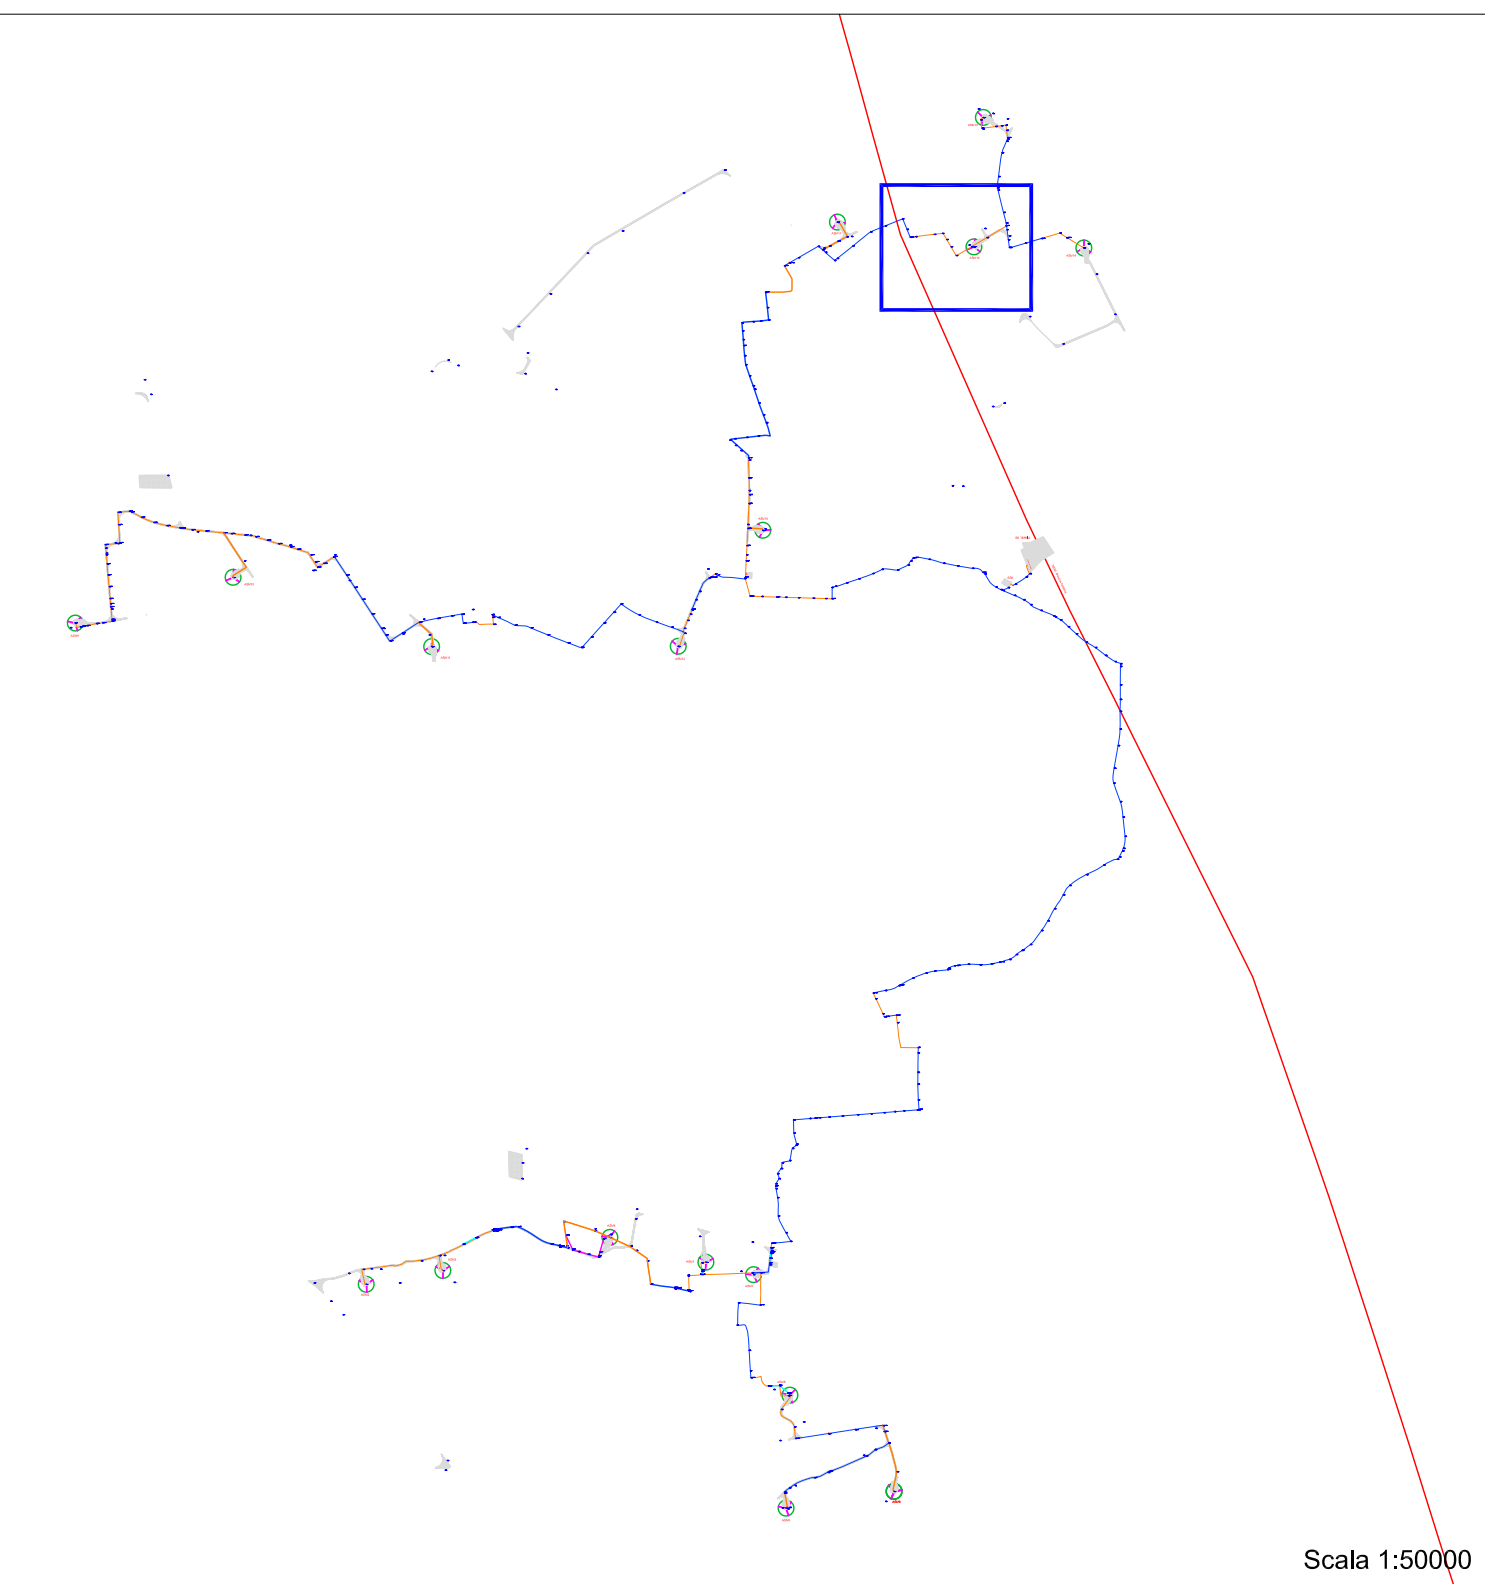




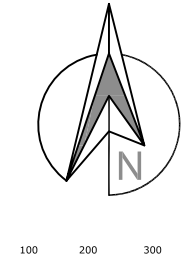



ASM16

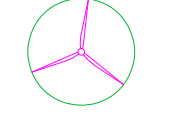

 Aerogeneratore
 Punti rilevati
 Strade e piazzole di progetto
 Caviddotti su terreno o su strade non asfaltate
 Caviddotti su strade asfaltate
 Linea elettrica
 Linea acquedotto
 Linea AT 380 kV

Regione Puglia
 COMUNE DI SALICE SALENTINO(LE)-GUAGNANO(LE)-CAMPI SALENTINA(LE)
 SAN PANCRAZIO SALENTINO(BR)-CELLINO SAN MARCO(BR)
 MESAGNE(BR)-BRINDISI (BR)
 SAN DONACI (BR)

PROGETTO PER LA REALIZZAZIONE DI IMPIANTO PER LA PRODUZIONE DI ENERGIA ELETTRICA DA FONTI RINNOVABILI, NONCHE' OPERE CONNESSE ED INFRASTRUTTURE, DI POTENZA PREVISTA IMMESA IN RETE PARI A 105,40 MW ALIMENTATO DA FONTE EOLICA DENOMINATO "APPIA SAN MARCO"

PROGETTO DEFINITIVO
PARCO EOLICO "APPIA SAN MARCO"
 Codice Impianto: G9ZFR24

Tav.: **1_06m-34** Titolo: **RILIEVO TOPOGRAFICO INTERFERENZE Caviddotto tra ASM17 e ASM16**

Scala: 1:1000 Formato Stampat.: A0 Codice Identificatore Elaborato: G9ZFR24_ElaboratoGrafico_1_06m-34

Progettazione:  Gruppo di progettazione: **ENERGIA LEVANTE s.r.l.**
 Ing. Franco Nobile Ing. Santo Musella - Responsabile Progetto
 Ing. Francesco Nobile Ing. Nicola Galasso
 Ing. Pasquale Spigno Ing. Pasquale Spigno

Committente: **ENERGIA LEVANTE s.r.l.**
 Via L. Galvani n.11, 70126 Bari - Cap. 08143 ROMA
 P. IVA 02089100728 - Tel. 080 219121 - email: info@energialevantere.it
 www.energialevantere.it - Tel. +39 0854311

Integrati Specialistiche:  

| Data | Motivo della revisione: | Redatto: | Controllato: | Approvato: |
|------------|-------------------------|----------|--------------|------------|
| Lugli-2022 | Prima emissione | F.M. | S.M. | G.M. |
| | | | | |
| | | | | |