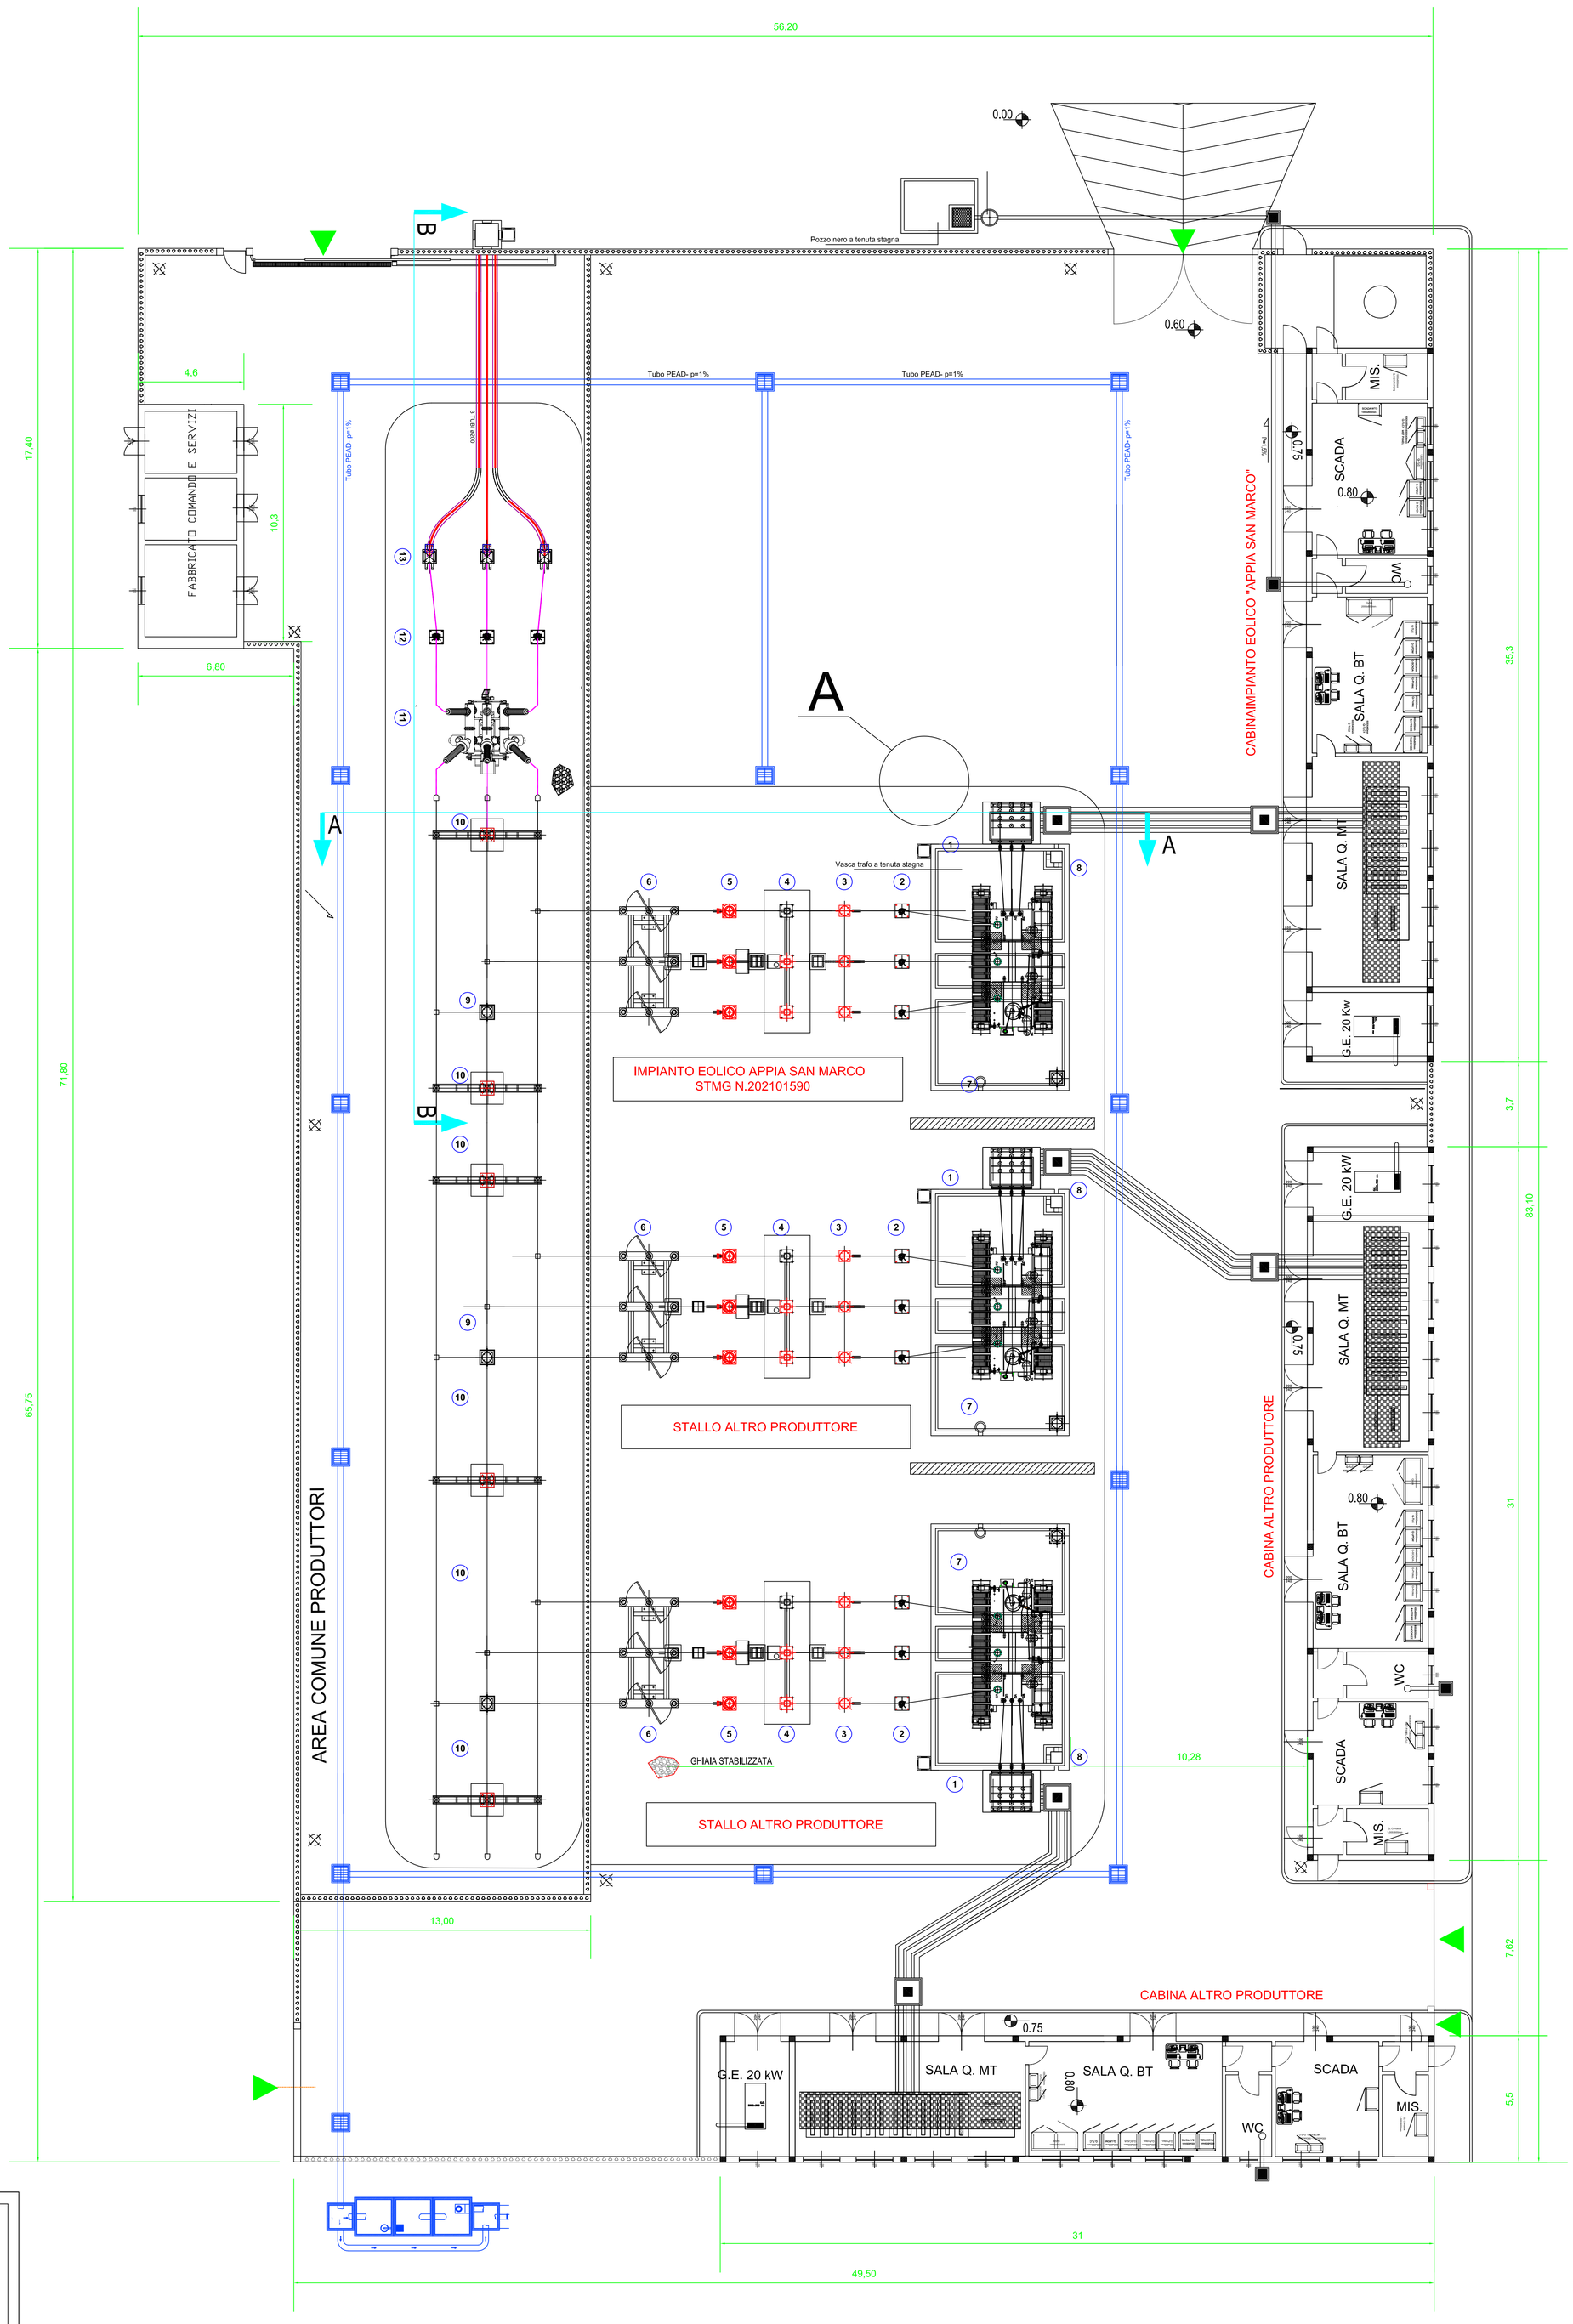

LEGENDA APPARECCHIATURE AT	
1	TRASFORMATORE MT/AT
2	SCARICATORE SOVRATENSIONI
3	TA
4	INTERRUTTORE TRIPOLARE AT
5	TV INDUTTIVO
6	SEZIONATORE TRIPOLARE ORIZZONTALE AT
7	SOSTEGNO SBARRE MT
8	SOSTEGNO MESSA A TERRA NEUTRO TRAFO AT
9	COLONNINO SOSTEGNO SBARRE AT
10	COLONNINO ISOLATORE AT
11	SEZIONATORE TRIPOLARE MODULO PASS
12	SCARICATORE DI SOVRATENSIONE
13	COLONNINI PARTENZA CAVI AT

AREA CABINA 4.231,77mq

AREA COMUNE AI PRODUTTORI (SBARRE AT) 1.051,72 mq

PARTICOLARE A SCALA 1:10

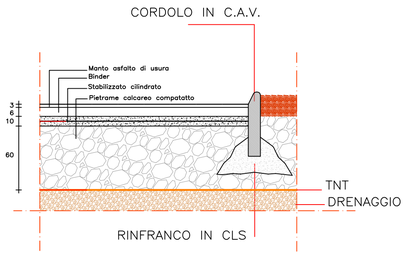

PARTICOLARE "A"
PARTICOLARE STRATIGRAFIA PIANO DI CALPESTIO

Regione Puglia

COMUNE DI SALICE SALENTINO(LE)-GUAGNANO(LE)-CAMPI SALENTINA(LE)
SAN PANCRAZIO SALENTINO(BR)-CELLINO SAN MARCO(BR)
MESAGNE(BR)-BRINDISI (BR)
SAN DONACI (BR)

PROGETTO PER LA REALIZZAZIONE DI IMPIANTO PER LA PRODUZIONE DI ENERGIA ELETTRICA DA FONTI RINNOVABILI, NONCHE' OPERE CONNESSE ED INFRASTRUTTURE, DI POTENZA PREVISTA IMMESSA IN RETE PARI A 105,40 MW ALIMENTATO DA FONTE EOLICA DENOMINATO "APPIA SAN MARCO"

PROGETTO DEFINITIVO

PARCO EOLICO "APPIA SAN MARCO"

Codice Impianto: G9ZFR24

Tav.: 3_19

Titolo: SSE 30/150 kV
Planimetria Cabina Utente

Scala:	Formato Stampa:	Codice Identificatore Elaborato
1:100	A0	G9ZFR24_ElaboratoGrafico_3_19

Progettazione:

ENERSAT
TÜV Nord s.r.l. - cod. 35325 TORINO-1703
P.Iva 12408000016 - REA TO-1287260
Società Certificata

Gruppo di progettazione:
Ing. Santo Masilla - Responsabile Progetto
Ing. Francesco Masilla

INSE
Amm. Francesco Di Maso
Ing. Nicola Galdiero
Ing. Pasquale Esposito
Via Giovanni Amendola, 12
70126 - Bari (BA)
P.IVA 07192710728
www.inseingegneria.it

Indagini Specialistiche :

Committente:

ENERGIA LEVANTE s.r.l.
Via Luca Gaurico n.9/11 Regus Eur - 4° piano - Cap 00143 ROMA
P.IVA 10240591007 - REA RM1219825 - energialevantesrl@legalmail.it
www.sserenewables.com - Tel.: +39 0654831

Società del Gruppo

sse Renewables | For a better world of energy

Data	Motivo della revisione:	Redatto:	Controllato:	Approvato:
Luglio 2022	Prima emissione	F.M.	S.M.	G.M.