Firmato digitalmente da
santo masilla
CN = masilla santo
C = IT

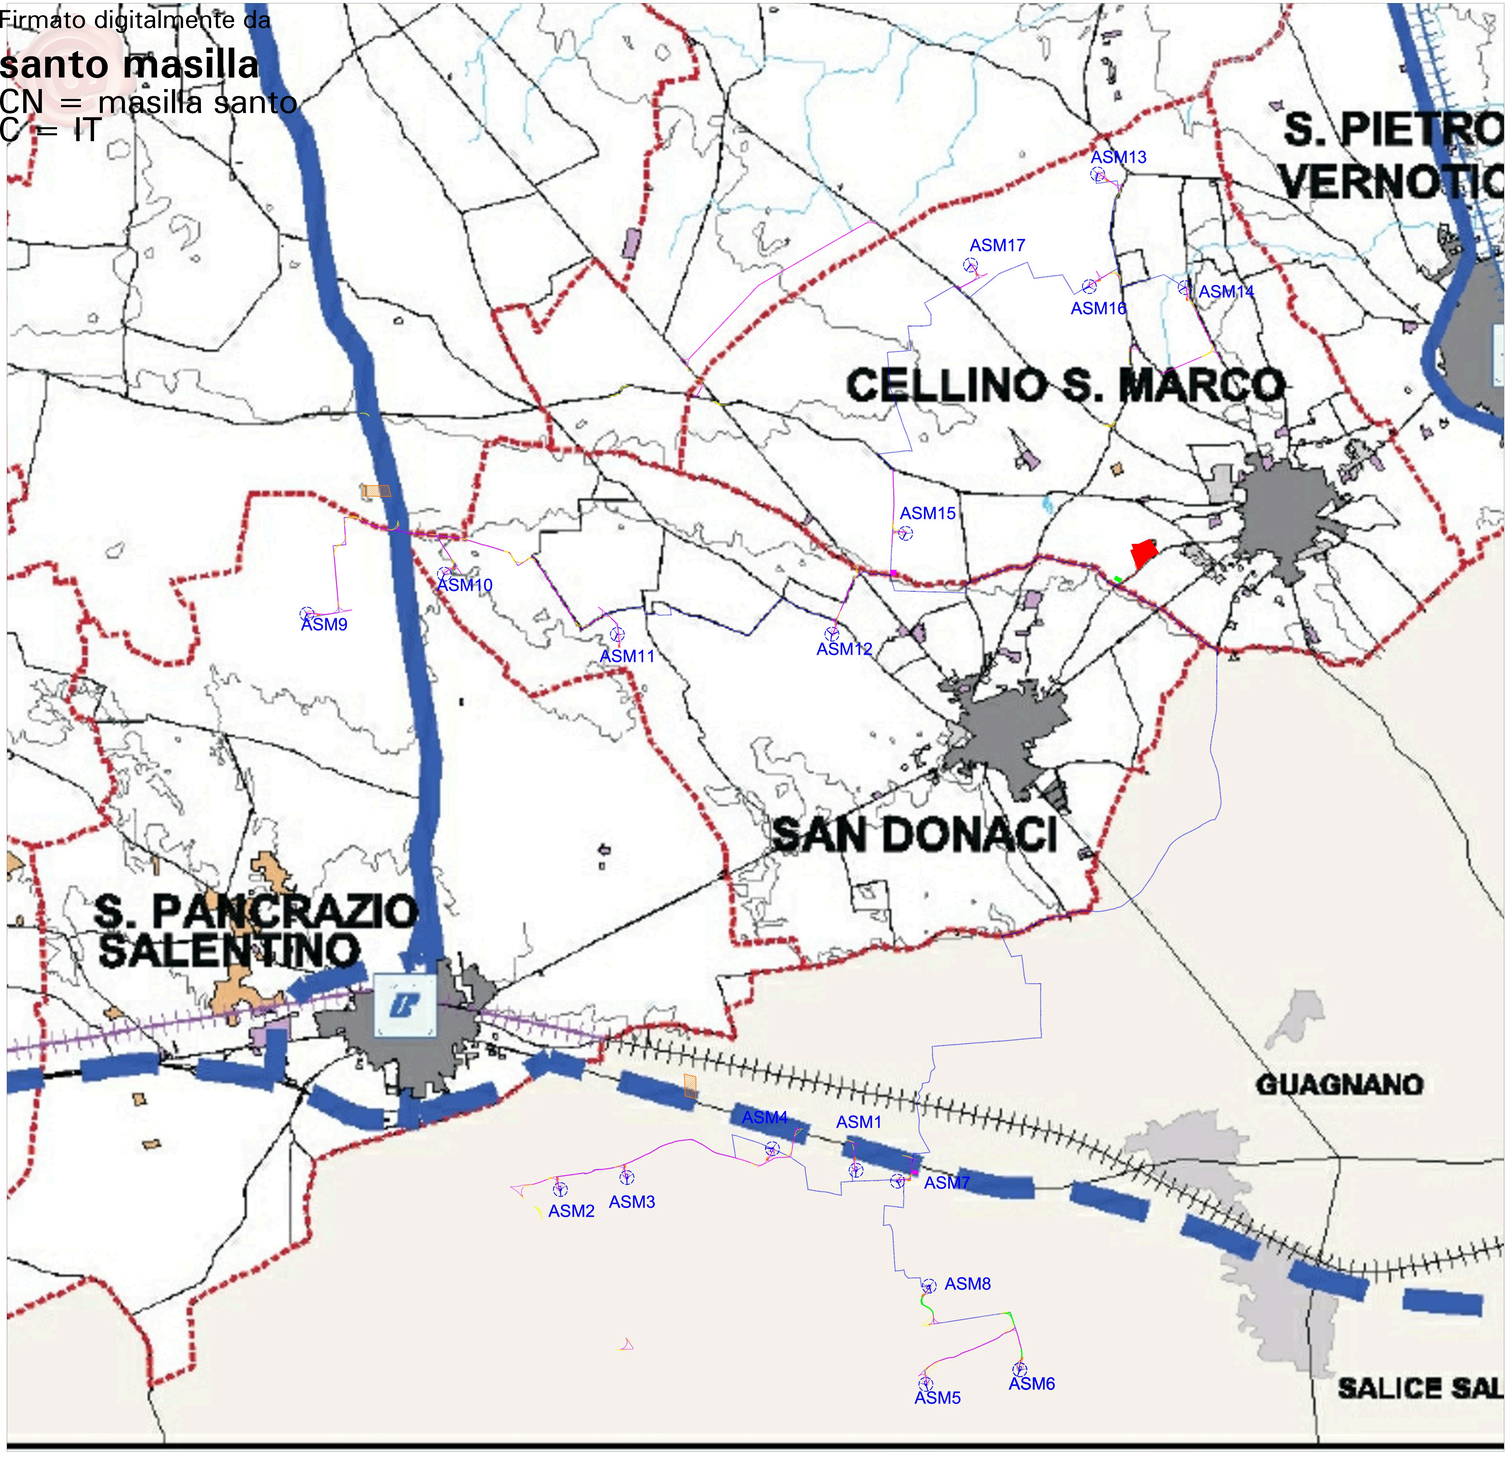

LEGENDA

Aree urbanizzate
- Aree edificate continue
- Tessuto residenziale rado e nucleiforme
- Tessuto residenziale sparso
- Campeggi, strutture ricettive a bungalows e simili
- Insediamento produttivo, artigianale e commerciale
- Aree estrattive, discariche, depositi di cave

Sistema infrastrutturale e della mobilità
- Potenziamento direttrice costiera
- Potenziamento asse secondario
- Potenziamento assi trasversali
- Asse di attraversamento e connessione interprovinciale
- Asse ferroviario nazionale
- Asse ferroviario regionale
- Stazione ferroviaria esistente
- Nuova stazione ferroviaria
- Aree di Sviluppo Industriale (ASI)

Informazioni di base
- Aree urbanizzate
- Infrastrutture di viabilità
- Ferrovie
- Confini comunali

Legenda

	Aerogeneratore di progetto
	Cavidotto MT 30 kV
	Cavidotto AT 150 kV
	Piazzola in fase di costruzione
	Piazzola in fase di esercizio
	Area di manovra
	SE Terna 150-380 kV
	SSE di connessione
	Cabina di commutazione
	Strade da adeguare
	Strade di nuova realizzazione
	Area ingombro mezzi di trasporto
	Limiti comunali

Regione Puglia

COMUNE DI SALICE SALENTINO(LE)-GUAGNANO(LE)-CAMPI SALENTINA(LE)
SAN PANCRAZIO SALENTINO(BR)-CELLINO SAN MARCO(BR)
MESAGNE(BR)-BRINDISI (BR)
SAN DONACI (BR)

PROGETTO PER LA REALIZZAZIONE DI IMPIANTO PER LA PRODUZIONE DI ENERGIA ELETTRICA DA FONTI RINNOVABILI, NONCHE' OPERE CONNESSE ED INFRASTRUTTURE, DI POTENZA PREVISTA IMMESSA IN RETE PARI A 105,40 MW ALIMENTATO DA FONTE EOLICA DENOMINATO "APPIA SAN MARCO"

PROGETTO DEFINITIVO

PARCO EOLICO "APPIA SAN MARCO"

Codice Impianto: G9ZFR24

Tav.:	Titolo:
48d	INQUADRAMENTO IMPIANTO EOLICO NEL PTCP - Brindisi T4 - Sistema insediativo e infrastrutturale

Scala:	Formato Stampa:	Codice Identificatore Elaborato
1:50000	A0	G9ZFR24_StudioFattibilitàAmbientale_48d

Progettazione:

Gruppo di progettazione:
Ing. Santo Masilla - Responsabile Progetto
Ing. Francesco Masilla
Amm. Francesco Di Maso
Ing. Nicola Galdiero
Ing. Pasquale Esposito

Indagini Specialistiche :

Committente:

ENERGIA LEVANTE s.r.l.
Via Luca Giurico n.9/11 Regus Eur – 4° piano - Cap 00143 ROMA
P.IVA 16240591007 - REA RM1219925 - energialevante@legalmail.it
www.sserenewables.com - Tel.: +39 0654531

Società del Gruppo

sse Renewables | For a better world of energy

Data	Motivo della revisione:	Redatto:	Controllato:	Approvato:
Luglio 2022	Prima emissione	F.M.	S.M.	G.M.