Firmato digitalmente da
santo masilla
CN = masilla santo
C = IT

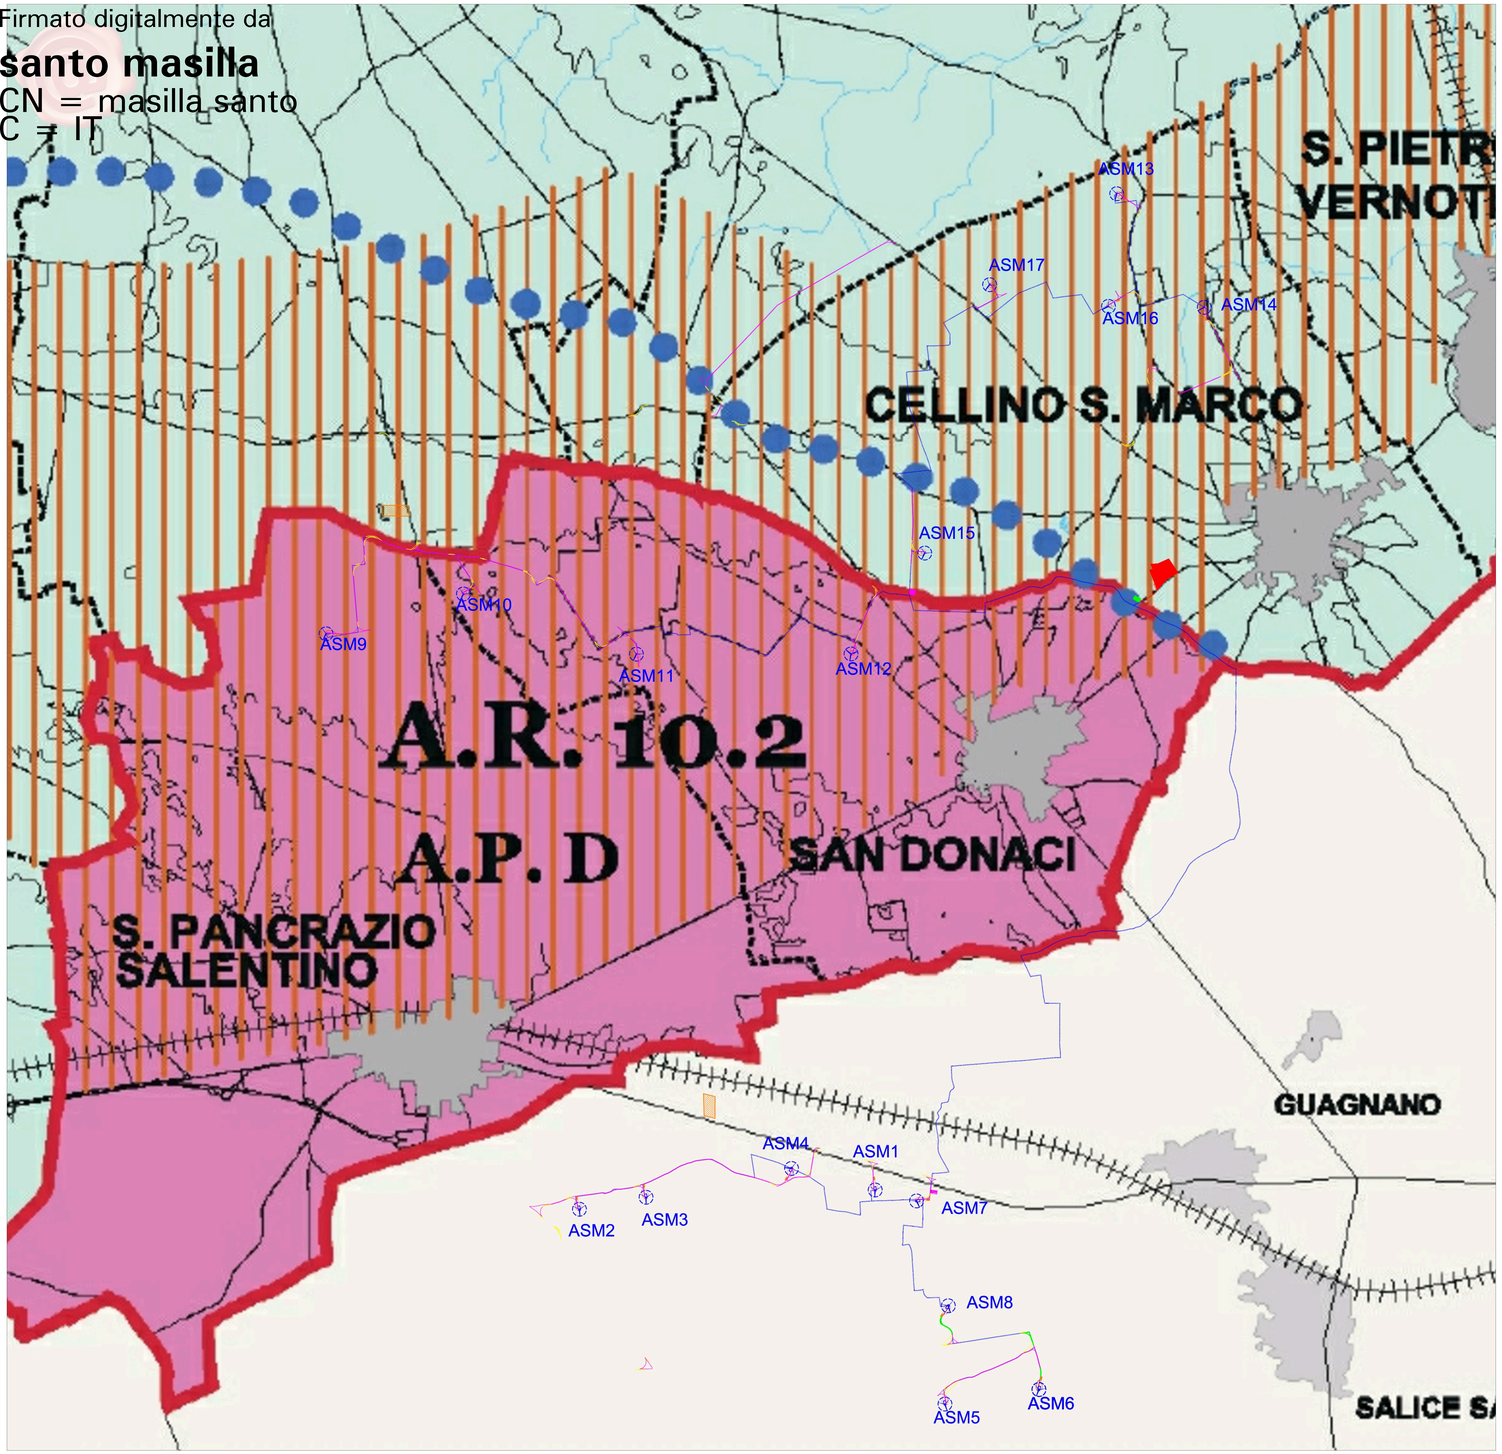

LEGENDA

Ambiti Paesaggistici Regionali (A.R.) individuati dal PPTR

7 La Murgia dei Trulli
- 7.1 La Valle d'Itria
- 7.2 La Piana degli oliveti storici

9 La Campagna irrigua della piana brindisina
- 9 La Campagna irrigua della piana brindisina

10 Il Tavoliere salentino
- 10.1 La Campagna leccese del ristretto e il sistema delle ville suburbane
- 10.2 Il paesaggio del vigneto di eccellenza

Ambiti Paesaggistici Provinciali (A.P.)
- A **Paesaggio della costa**
- B **Paesaggio della Piana brindisina**
  - B1 Paesaggio della piana brindisina
  - B2 Area urbana di Brindisi
- C **Paesaggio della Murgia brindisina**
  - C1 Paesaggio dei Trulli e della valle d'Itria
  - C2 Paesaggio della murgia brindisina meridionale
- D **Paesaggio della Soglia messapica e del Salento brindisino**

Progetti prioritari per il paesaggio
- Progetto prioritario n. 1 - Costa
- Progetto prioritario n. 2 - Canale Reale
- Progetto prioritario n. 3 - Area dei Trulli
- Progetto prioritario n. 4 - Area dell'Oliveto storico
- Progetto prioritario n. 5 - Terre della Bonifica

Informazioni di base
- Aree urbanizzate
- Infrastrutture di viabilità
- Ferrovie
- Confini comunali

Legenda

	Aerogeneratore di progetto
	Cavidotto MT 30 kV
	Cavidotto AT 150 kV
	Piazzola in fase di costruzione
	Piazzola in fase di esercizio
	Area di manovra
	SE Terna 150-380 kV
	SSE di connessione
	Cabina di commutazione
	Strade da adeguare
	Strade di nuova realizzazione
	Area ingombro mezzi di trasporto
	Limiti comunali

Regione Puglia

COMUNE DI SALICE SALENTINO(LE)-GUAGNANO(LE)-CAMPI SALENTINA(LE)
SAN PANCRAZIO SALENTINO(BR)-CELLINO SAN MARCO(BR)
MESAGNE(BR)-BRINDISI (BR)
SAN DONACI (BR)

PROGETTO PER LA REALIZZAZIONE DI IMPIANTO PER LA PRODUZIONE DI ENERGIA ELETTRICA DA FONTI RINNOVABILI, NONCHE' OPERE CONNESSE ED INFRASTRUTTURE, DI POTENZA PREVISTA IMMESSA IN RETE PARI A 105,40 MW ALIMENTATO DA FONTE EOLICA DENOMINATO "APPIA SAN MARCO"

PROGETTO DEFINITIVO

PARCO EOLICO "APPIA SAN MARCO"

Codice Impianto: G9ZFR24

Tav.:	Titolo:
48e	INQUADRAMENTO IMPIANTO EOLICO NEL PTCP - Brindisi T5 - Carta dei paesaggi e dei progetti prioritari

Scala:	Formato Stampa:	Codice Identificatore Elaborato
1:50000	A0	G9ZFR24_StudioFattibilitàAmbientale_48e

Progettazione:

ENERSAT
Via Aosta n.30 - cap 10152 TORINO (TO)
Cod. LI0300001E - REA TO-1287268
Amm.re Gerardi Tabellione

Gruppo di progettazione:
Ing. Santo Masilla – Responsabile Progetto
Ing. Francesco Masilla

INSe Ingegneria Sicurezza
Via Cesare Battisti, 53 - 70122 Bari
Amm. Francesco Di Maso
Ing. Nicola Galdiero
Ing. Pasquale Esposito

Indagini Specialistiche :

Committente:

ENERGIA LEVANTE s.r.l.
Via Luca Gaurico n.9/11 Regus Eur - 4° piano - Cap 00143 ROMA
P.IVA 16240591007 - REA RM1259825 - energialevantesrl@legalmail.it
www.sserenewables.com - Tel.: +39 0694831

Società del Gruppo

sse Renewables | For a better world of energy

Data	Motivo della revisione:	Redatto:	Controllato:	Approvato:
Luglio 2022	Prima emissione	F.M.	S.M.	G.M.