Firmato digitalmente da
santo masilla
CN = masilla santo
C = IT

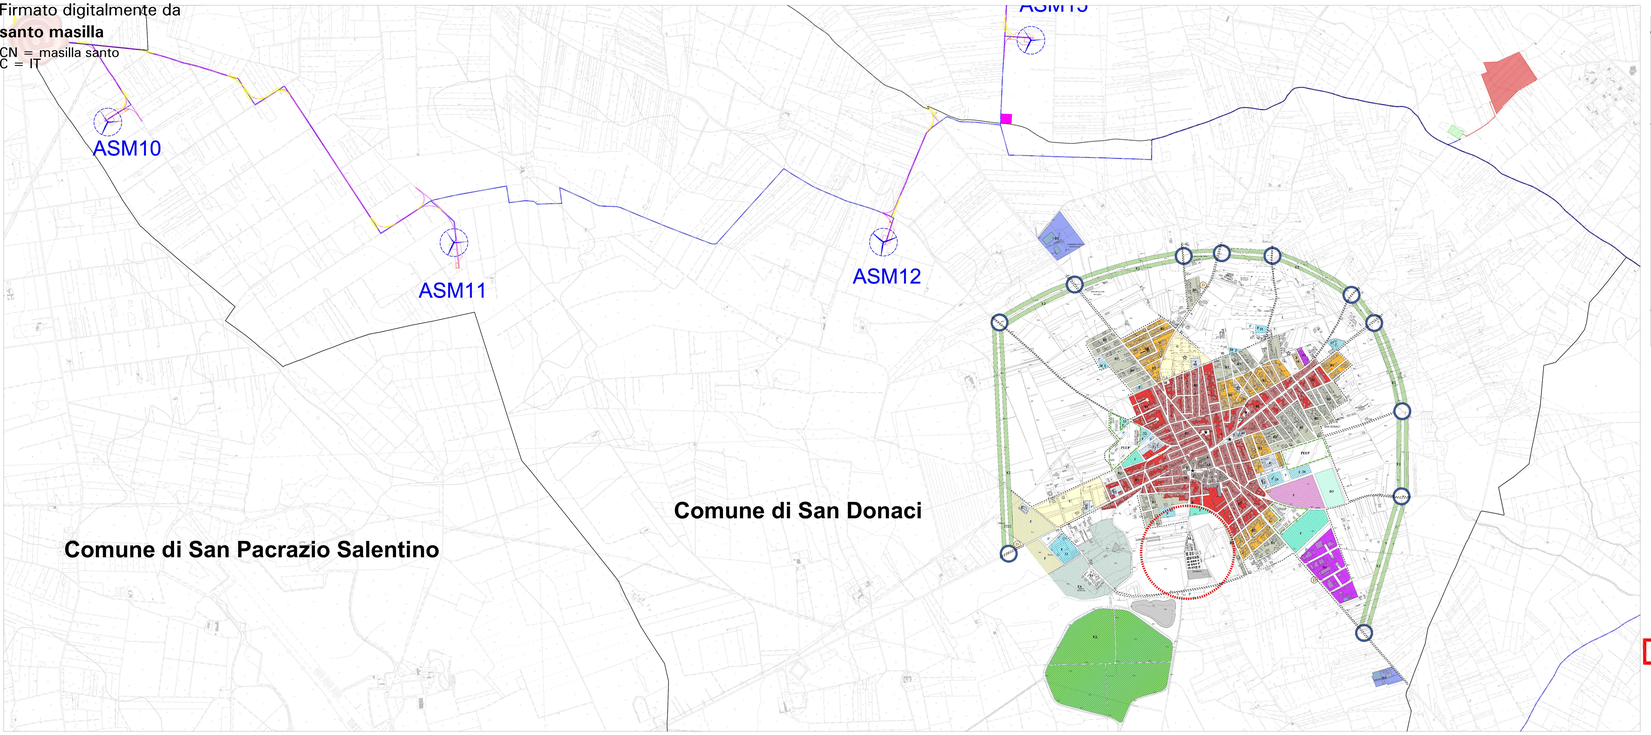

Inquadramento progettuale

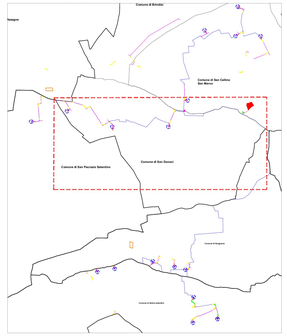

Legenda

- Aerogeneratore di progetto
- Cavidotto MT 30 kV
- Cavidotto AT 150 kV
- Piazzola in fase di costruzione
- Piazzola in fase di esercizio
- Area di manovra
- SE Terna 150-380 kV
- SSE di connessione
- Cabina di commutazione
- Strade da adeguare
- Strade di nuova realizzazione
- Area ingombro mezzi di trasporto
- Limiti comunali

Legenda

- Confini comunali

PRG vigente: stato giuridico centro urbano

Sistema residenziale: zona A-B

A- Zona di interesse storico/urbanistico

- A1- Zona di interesse storico/urbanistico

B- Zona edificata di completamento e di interesse urbanistico/ambientale

- B1- Zona satura di interesse ambientale
- B2- Zona consolidata e di completamento urbanistico
- B3- Zona di completamento urbanistico

Sistema produttivo, commerciale e direzionale: zone D

- D1- Zona industriale ed artigianale esistente
- D2- insediamenti artigianali esistenti nel territorio extraurbano
- D3- Zona per attività commerciale e direzionale

Sistema agricolo e ambientale: zona E

- E1- Zona agricola produttiva normale
- E2- Zona di verde agricolo speciale (fasce di rispetto)
- E3- Zona di particolare pregio e di interesse ambientale
- E4- Zona boscata

Sistema dei servizi pubblici: zone F

- Zona per attrezzature scolastiche
- Zona per attrezzature di interesse comune e per attività collettive
- Zone per attrezzature religiose
- Zone per attrezzature sportive di interesse urbano
- Zona per parchi pubblici attrezzati
- Zona per parcheggi pubblici
- Zona parcheggi per il belvedere
- Zona per attrezzature per fiere ed esposizioni
- Zona per attrezzature e parcheggi a servizio del cimitero
- Zona per attrezzature per la distribuzione del carburante
- Incroci da studiare in fase di realizzazione della viabilità
- Piazze esistenti
- Piazze di progetto

Regione Puglia

COMUNE DI SALICE SALENTINO(LE)-GUAGNANO(LE)-CAMPI SALENTINA(LE)
SAN PANCRAZIO SALENTINO(BR)-CELLINO SAN MARCO(BR)
MESAGNE(BR)-BRINDISI (BR)
SAN DONACI (BR)

PROGETTO PER LA REALIZZAZIONE DI IMPIANTO PER LA PRODUZIONE DI ENERGIA ELETTRICA DA FONTI RINNOVABILI, NONCHE' OPERE CONNESSE ED INFRASTRUTTURE, DI POTENZA PREVISTA IMMESSA IN RETE PARI A 105,40 MW ALIMENTATO DA FONTE EOLICA DENOMINATO "APPIA SAN MARCO"

P R O G E T T O D E F I N I T I V O

PARCO EOLICO "APPIA SAN MARCO"

Codice Impianto: G9ZFR24

Tav.:	Titolo:
30d	INQUADRAMENTO DEL PARCO EOLICO SU STRUMENTO URBANISTICO COMUNE DI SAN DONACI (BR)

Scala:	Formato Stampa:	Codice Identificativo Elaborato
1:10000	A0	G9ZFR24_StudioFattibilitàAmbientale_30d

Progettazione:

ENERSAT
Società Benefit
Via Cesare Battisti, 53 - 39100 Bolzano (BZ)
P.IVA 02772020212 - Cap. Soc. Euro 1.000.000,00 i.v.
Iscritta al Registro delle imprese di Bolzano al n. 02772020212
Iscritta al REA di Bolzano al n. 206000
Direzione e coordinamento: Sonnedix Holding S.A.

insc. Arch. Francesco Di Paolo
Ing. Vito Antonio Conte
Ing. Pasquale Esposito
Ordine degli Ingegneri della Provincia di Bari n. 4751
Ordine degli Architetti della Provincia di Bari n. 2455

Indagini Specialistiche :

Committente:

ENERGIA LEVANTE s.r.l.
Via Cesare Battisti, 53 Bolzano (BZ) - 39100 - Italy
P.IVA 02240250017 - REA BH-212803 - energialevante@legalmail.it
www.energialevante.com - Tel.: +39 0444801

Società del Gruppo

sse Renewables — For a better world of energy

Data	Motivo della revisione	Redatto	Controllato	Approvato
Luglio 2022	Prima emissione	F.M.	G.M.	G.M.