Firmato digitalmente da

santo masilla

CN = masilla santo
C = IT

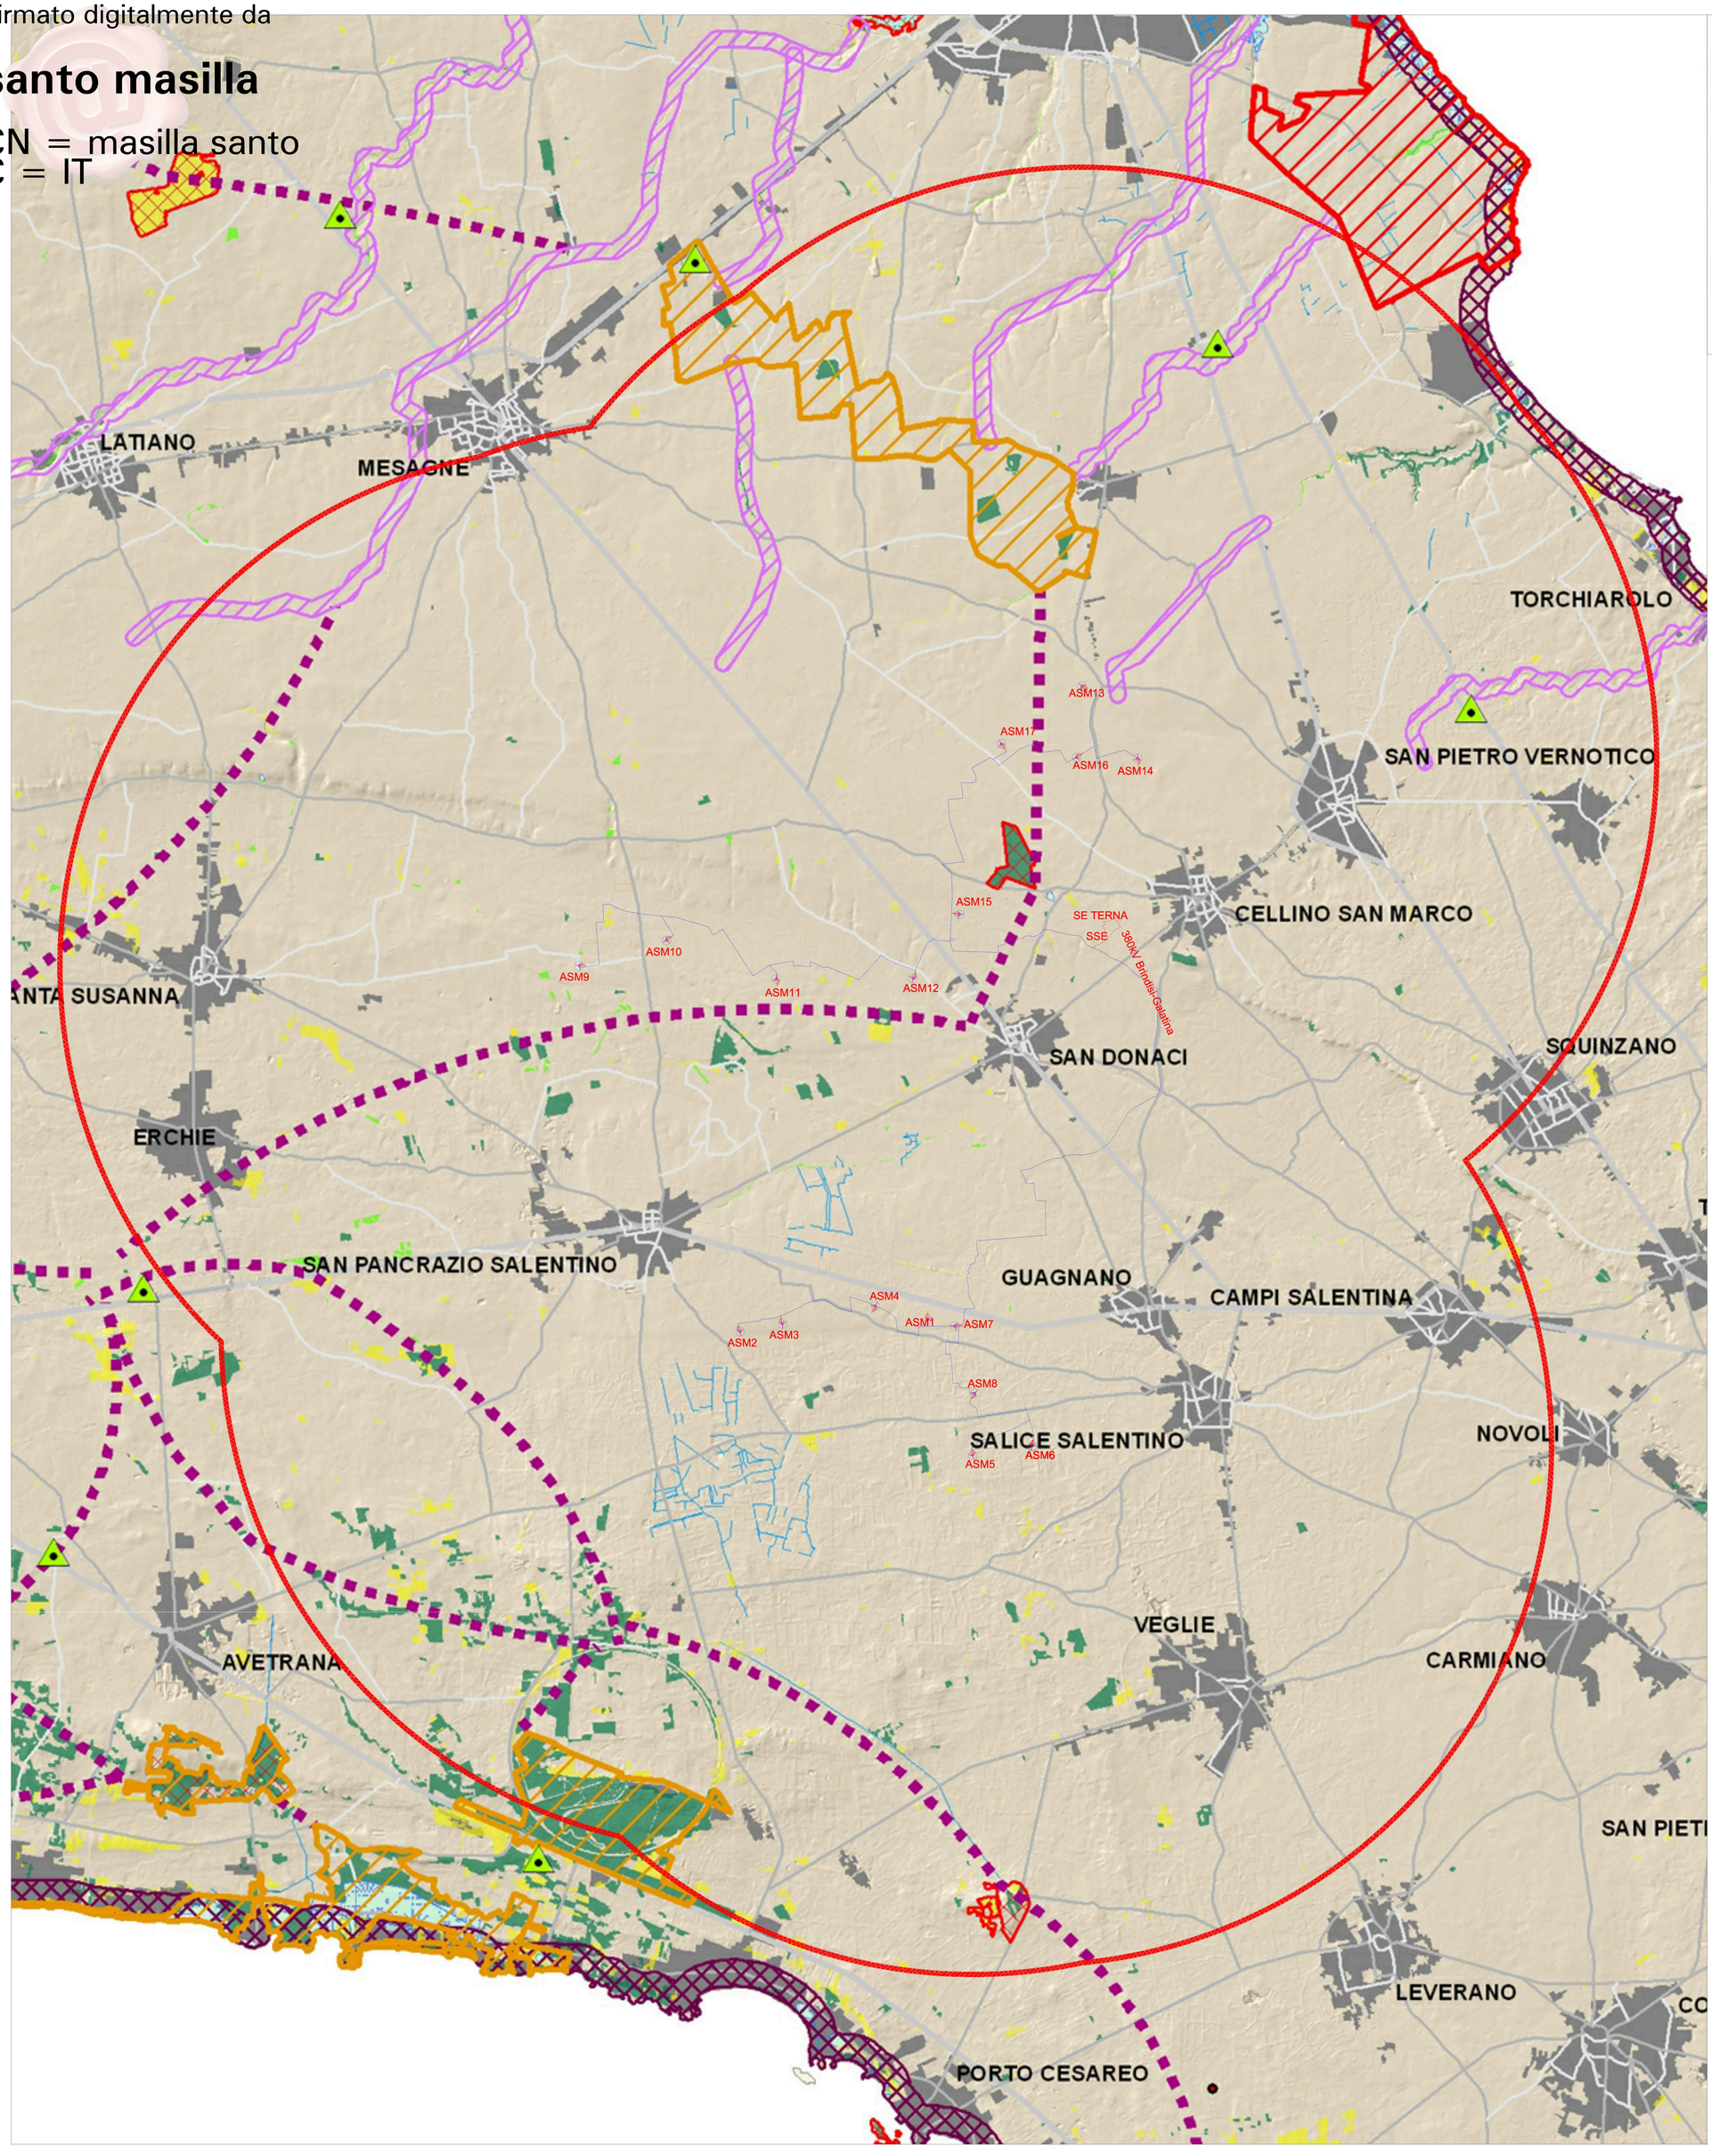

RETE ECOLOGICA BIODIVERSITA'

Principali sistemi di Naturalità
- principale
- secondario

Connessioni ecologiche
- connessione, fluviali-naturali
- connessione, fluviali-residuali
- connessione, corso d'acqua episodico
- connessione costiera
- Connessioni terrestri
- Aree tampone
- Nuclei naturali isolati
- Grotte
- Elementi di deframmentazione

NATURALITA'
- boschi e macchie
- arbusteti e cespuglieti
- prati e pascoli naturali
- aree umide
- fiumi
- Canali delle Bonifiche

INFRASTRUTTURE URBANE E VIABILITA'
- Edificato
- Autostrade
- Statali
- Provinciali

Legenda

	Aerogeneratore di progetto
	Cavidotto MT 30 kV
	Cabina di commutazione
	Piazzola in fase di costruzione
	Piazzola in fase di esercizio
	Area di manovra
	Area di cantiere
	Cabina di commutazione
	Strade da adeguare
	Strade di nuova realizzazione
	Area ingombro mezzi di trasporto
	Limiti comunali

Regione Puglia

COMUNE DI SALICE SALENTINO(LE)-GUAGNANO(LE)-CAMPI SALENTINA(LE)
SAN PANCRAZIO SALENTINO(BR)-CELLINO SAN MARCO(BR)
MESAGNE(BR)-BRINDISI (BR)
SAN DONACI (BR)

PROGETTO PER LA REALIZZAZIONE DI IMPIANTO PER LA PRODUZIONE DI ENERGIA ELETTRICA DA FONTI RINNOVABILI, NONCHE' OPERE CONNESSE ED INFRASTRUTTURE, DI POTENZA PREVISTA IMMESSA IN RETE PARI A 105,40 MW ALIMENTATO DA FONTE EOLICA DENOMINATO "APPIA SAN MARCO"

PROGETTO DEFINITIVO

PARCO EOLICO "APPIA SAN MARCO"

Codice Impianto: G9ZFR24

Tav.:	Titolo:
51	INQUADRAMENTO IMPIANTO EOLICO NEL PIANO DELLA BIODIVERSITA'

Scala:	Formato Stampa:	Codice Identificatore Elaborato
1:50000	A0	G9ZFR24_StudioFattibilitàAmbientale_51

Progettazione:

ENERSAT
Via Aosta n.38 - cap 10152 TORINO (TO)
P.Iva 12400840018 - REA TO-1287260
Amm.re Gerosath Tabatabaei

Gruppo di progettazione:
Ing. Santo Masilla - Responsabile Progetto
Ing. Francesco Masilla

INSE. Ing. Ingegneria Sinergica
Amm. Francesco Di Maso
Ing. Nicola Galdiero
Ing. Pasquale Esposito
Via Ambrosiana, 11
80131 NAPOLI
Tel. 0039 081 5800447
info@inse.eu - info@pec.inse.eu

Indagini Specialistiche :

Committente:

ENERGIA LEVANTE s.r.l.
Via Luca Gaurico n.9/11 Regus Eur - 4° piano - Cap 00143 ROMA
P.IVA 10240591007 - REA RM1219825 - energialevantesrl@legalmail.it
www.sserenewables.com - Tel.: +39 0654831

Società del Gruppo

sse Renewables | For a better world of energy

Data	Motivo della revisione:	Redatto:	Controllato:	Approvato:
Luglio 2022	Prima emissione	F.M.	S.M.	G.M.