
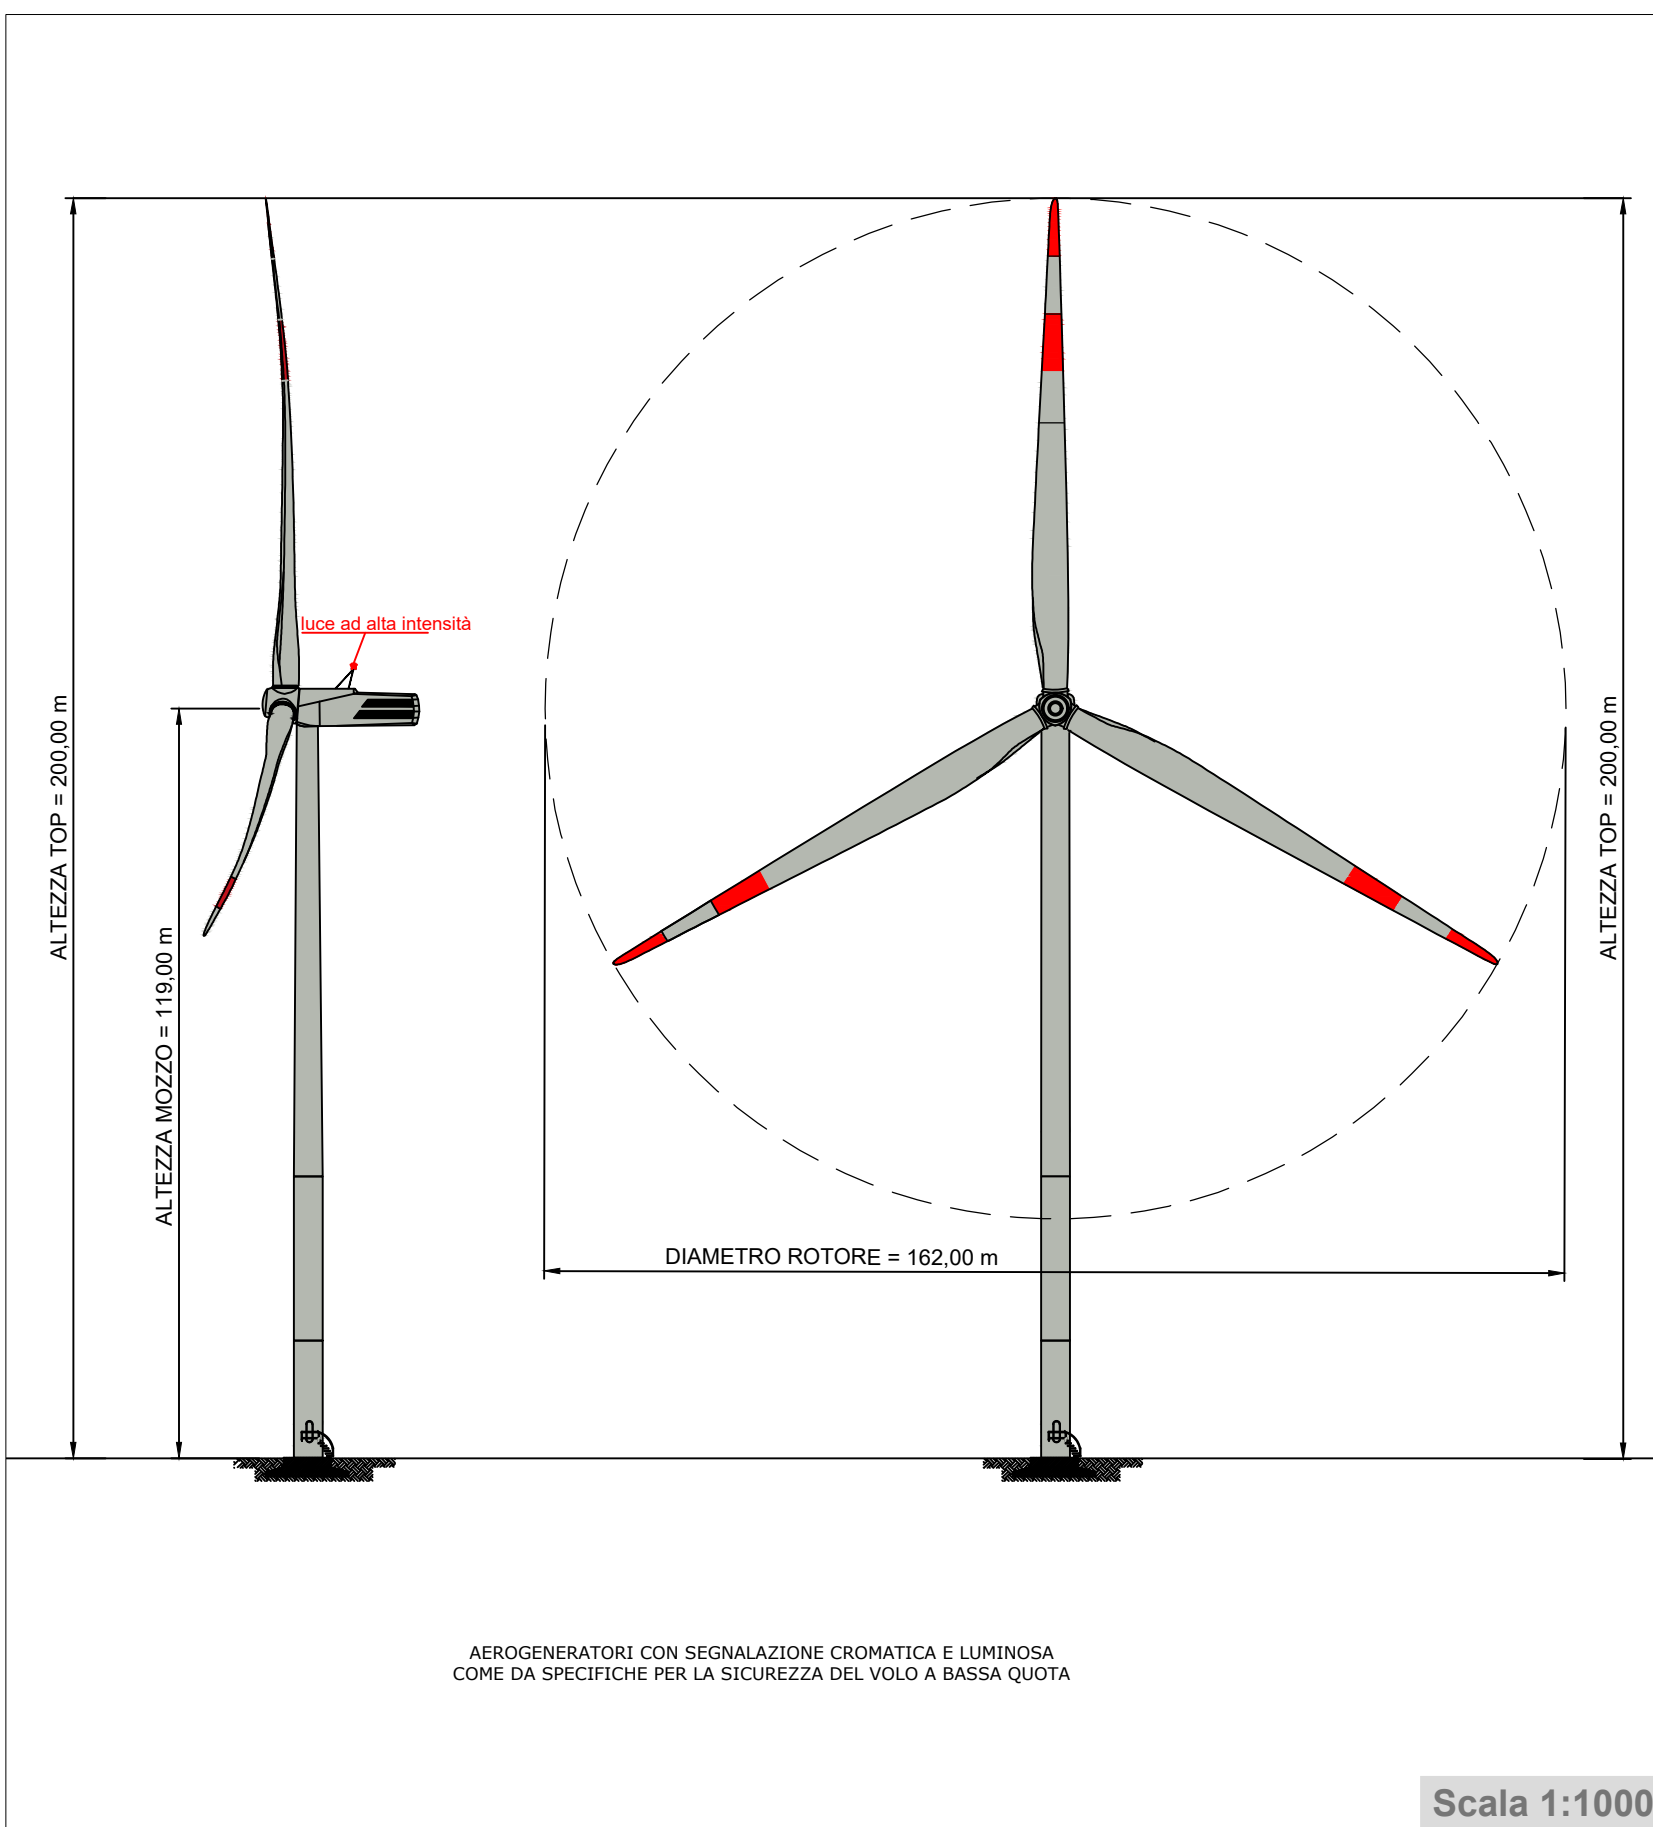


**Legenda**

 Aerogeneratori di progetto



**COORDINATE PLANO-ALTIMETRICHE DEGLI AEROGENERATORI**  
Sistema di riferimento UTM-WGS84 fuso 33 - coordinate piane

Identificativo Torre	Nord	Est	Quota base torre m.s.l.m.	Max altezza torre [m]	Max altezza s.l.m. [m]
WTG01	483760.59	4640496.20	264.00	200.00	464.00
WTG02	484034.42	4641205.63	247.00	200.00	447.00
WTG03	484768.68	4640908.19	278.00	200.00	478.00
WTG04	482241.27	4641942.57	372.00	200.00	572.00
WTG05	483593.37	4641983.93	197.00	200.00	397.00
WTG06	484413.59	4641744.22	219.00	200.00	419.00
WTG07	485083.68	4642057.55	165.00	200.00	365.00
WTG08	485688.40	4641852.52	194.00	200.00	394.00
WTG09	486171.92	4641803.49	232.00	200.00	432.00

**COORDINATE PLANO-ALTIMETRICHE DEGLI AEROGENERATORI**  
Sistema di riferimento WGS84 fuso 33 - coordinate geografiche

Identificativo Torre	Lat (N)	Long (E)	Quota base torre m.s.l.m.	Max altezza torre [m]	Max altezza s.l.m. [m]
WTG01	41° 54' 58.5"	14° 45' 15.01"	264.00	200.00	464.00
WTG02	41° 55' 21.52"	14° 48' 23.83"	247.00	200.00	447.00
WTG03	41° 55' 11.93"	14° 48' 58.74"	278.00	200.00	478.00
WTG04	41° 55' 45.28"	14° 47' 8.9"	372.00	200.00	572.00
WTG05	41° 55' 46.73"	14° 48' 7.6"	197.00	200.00	397.00
WTG06	41° 55' 39.01"	14° 48' 43.24"	219.00	200.00	419.00
WTG07	41° 55' 49.22"	14° 49' 12.31"	165.00	200.00	365.00
WTG08	41° 55' 42.61"	14° 49' 38.58"	194.00	200.00	394.00
WTG09	41° 55' 41.05"	14° 49' 59.58"	232.00	200.00	432.00





**Committente:**

**Monty Wind S.R.L.**

**Monty Wind S.R.L.**  
Via Sardegna, 40  
00187 Roma  
P.IVA/C.F. 16368881005

**Titolo del Progetto:**

**Parco Eolico "Monty" sito nei Comuni di: Montenero di Bisaccia e Montecilfone**

**Documento:** **SEGNALAZIONE DEGLI AEROGENERATORI PER LA SICUREZZA DEL VOLO A BASSA QUOTA E PER L'AVIFAUNA**

**N° Documento:** IT-VESMON-TEN-AER-DW-01

**Progettista:**



**sede legale e operativa**  
San Martino Sannita (BN) Località Chianarile snc Area Industriale  
**sede operativa**  
Lucera (FG) via Alfonso La Cava 114  
P.IVA 01465940623  
Azienda con sistema gestione qualità Certificato N. 50 100 11873



Progettista  
**Dott. Ing. Nicola FORTE**



Rev	Data Revisione	Descrizione	Redatto	Controllato	Approvato
00	Settembre 2022	Richiesta VIA	PPF	NF	NF