




Sezione A-A'

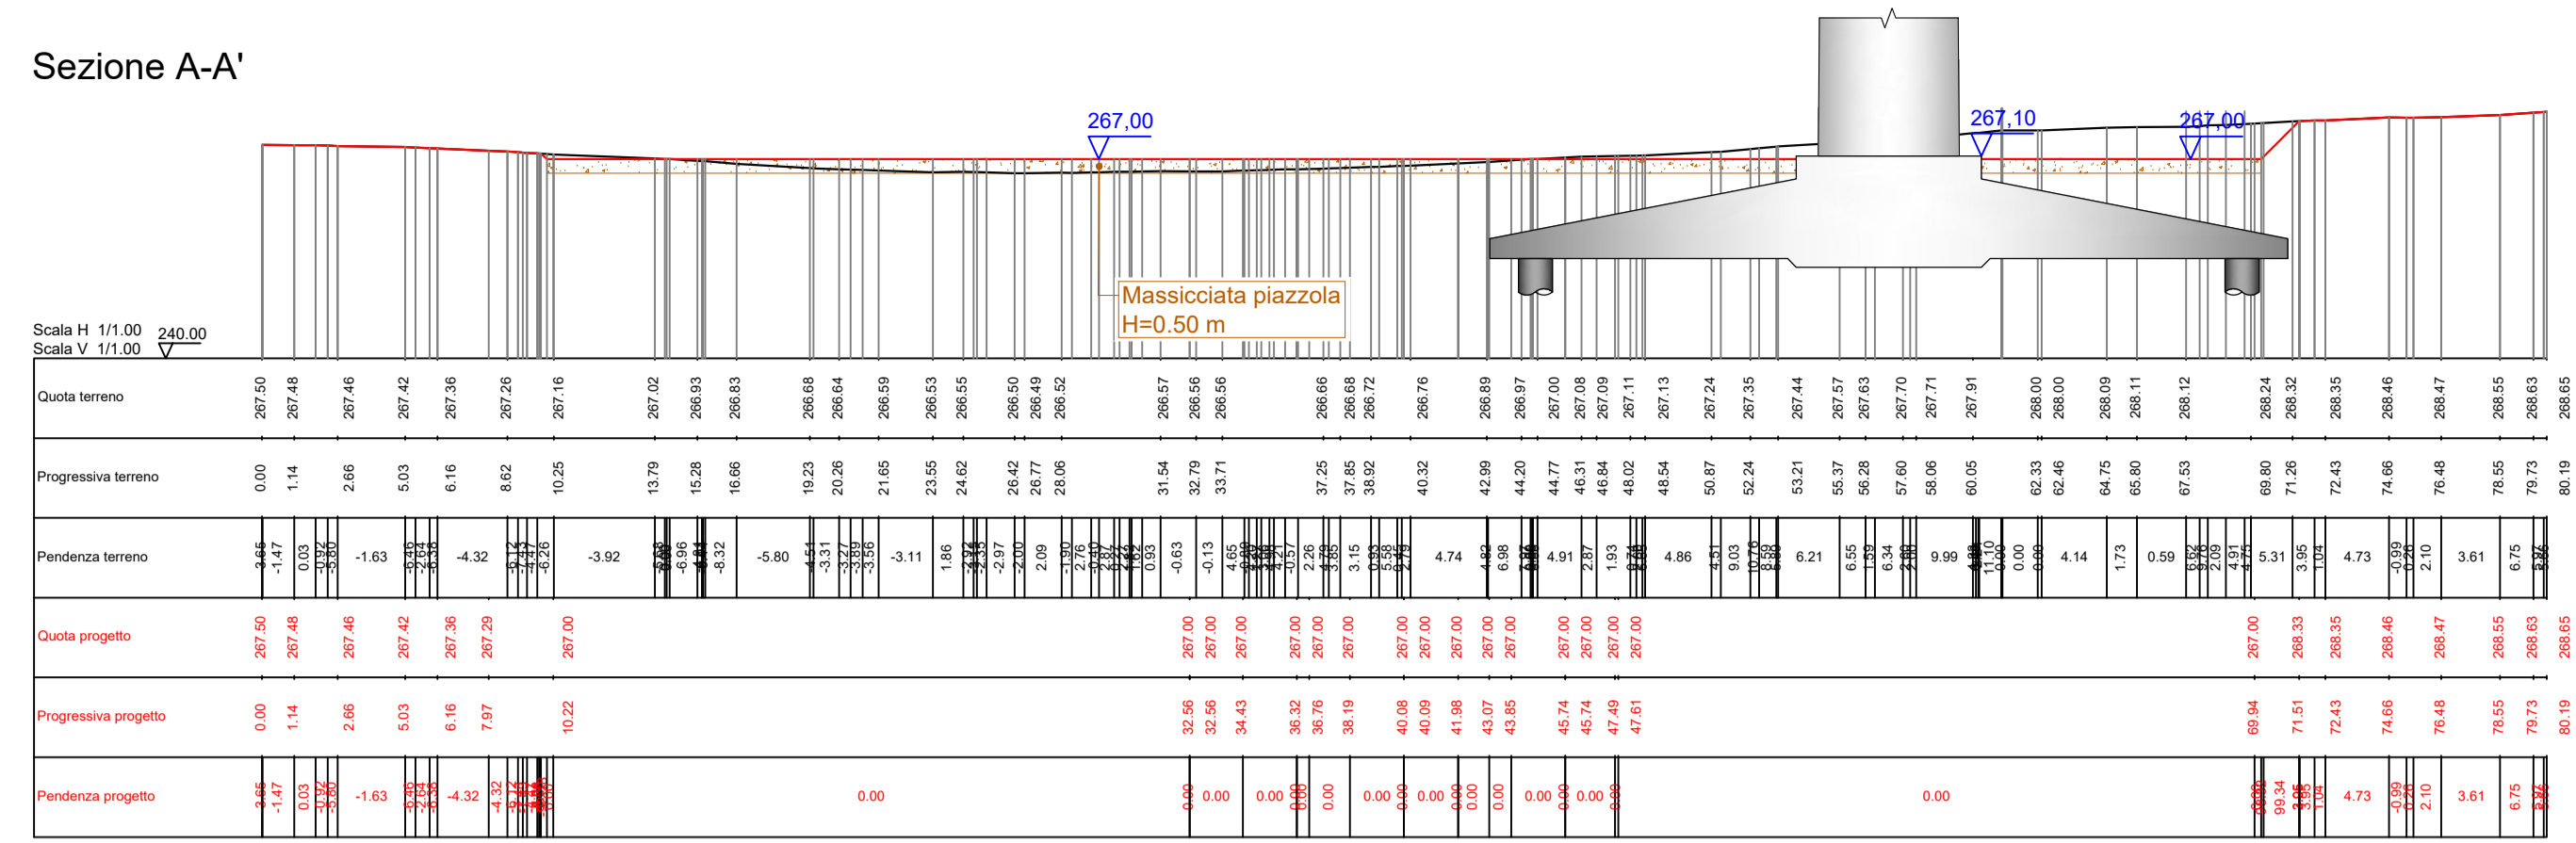

Sezione B-B'

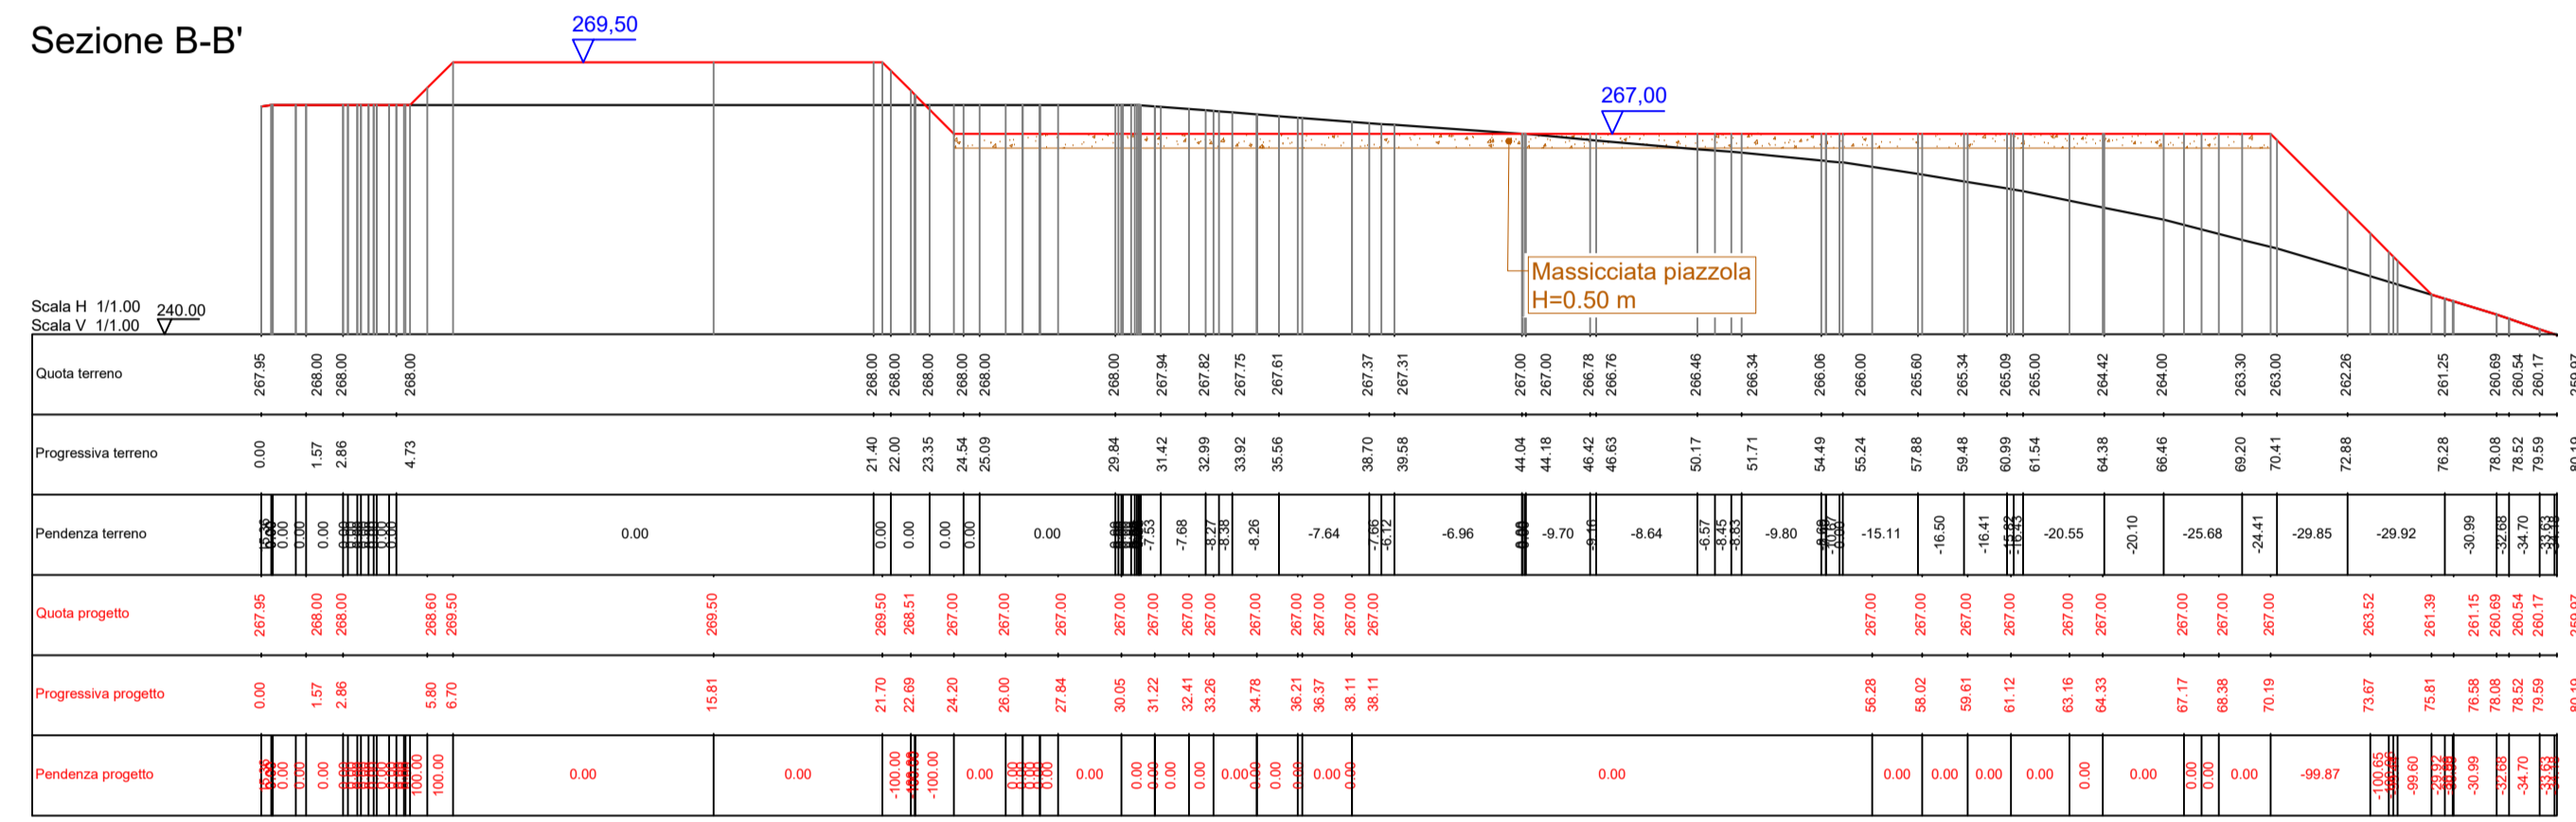

Sezione C-C'

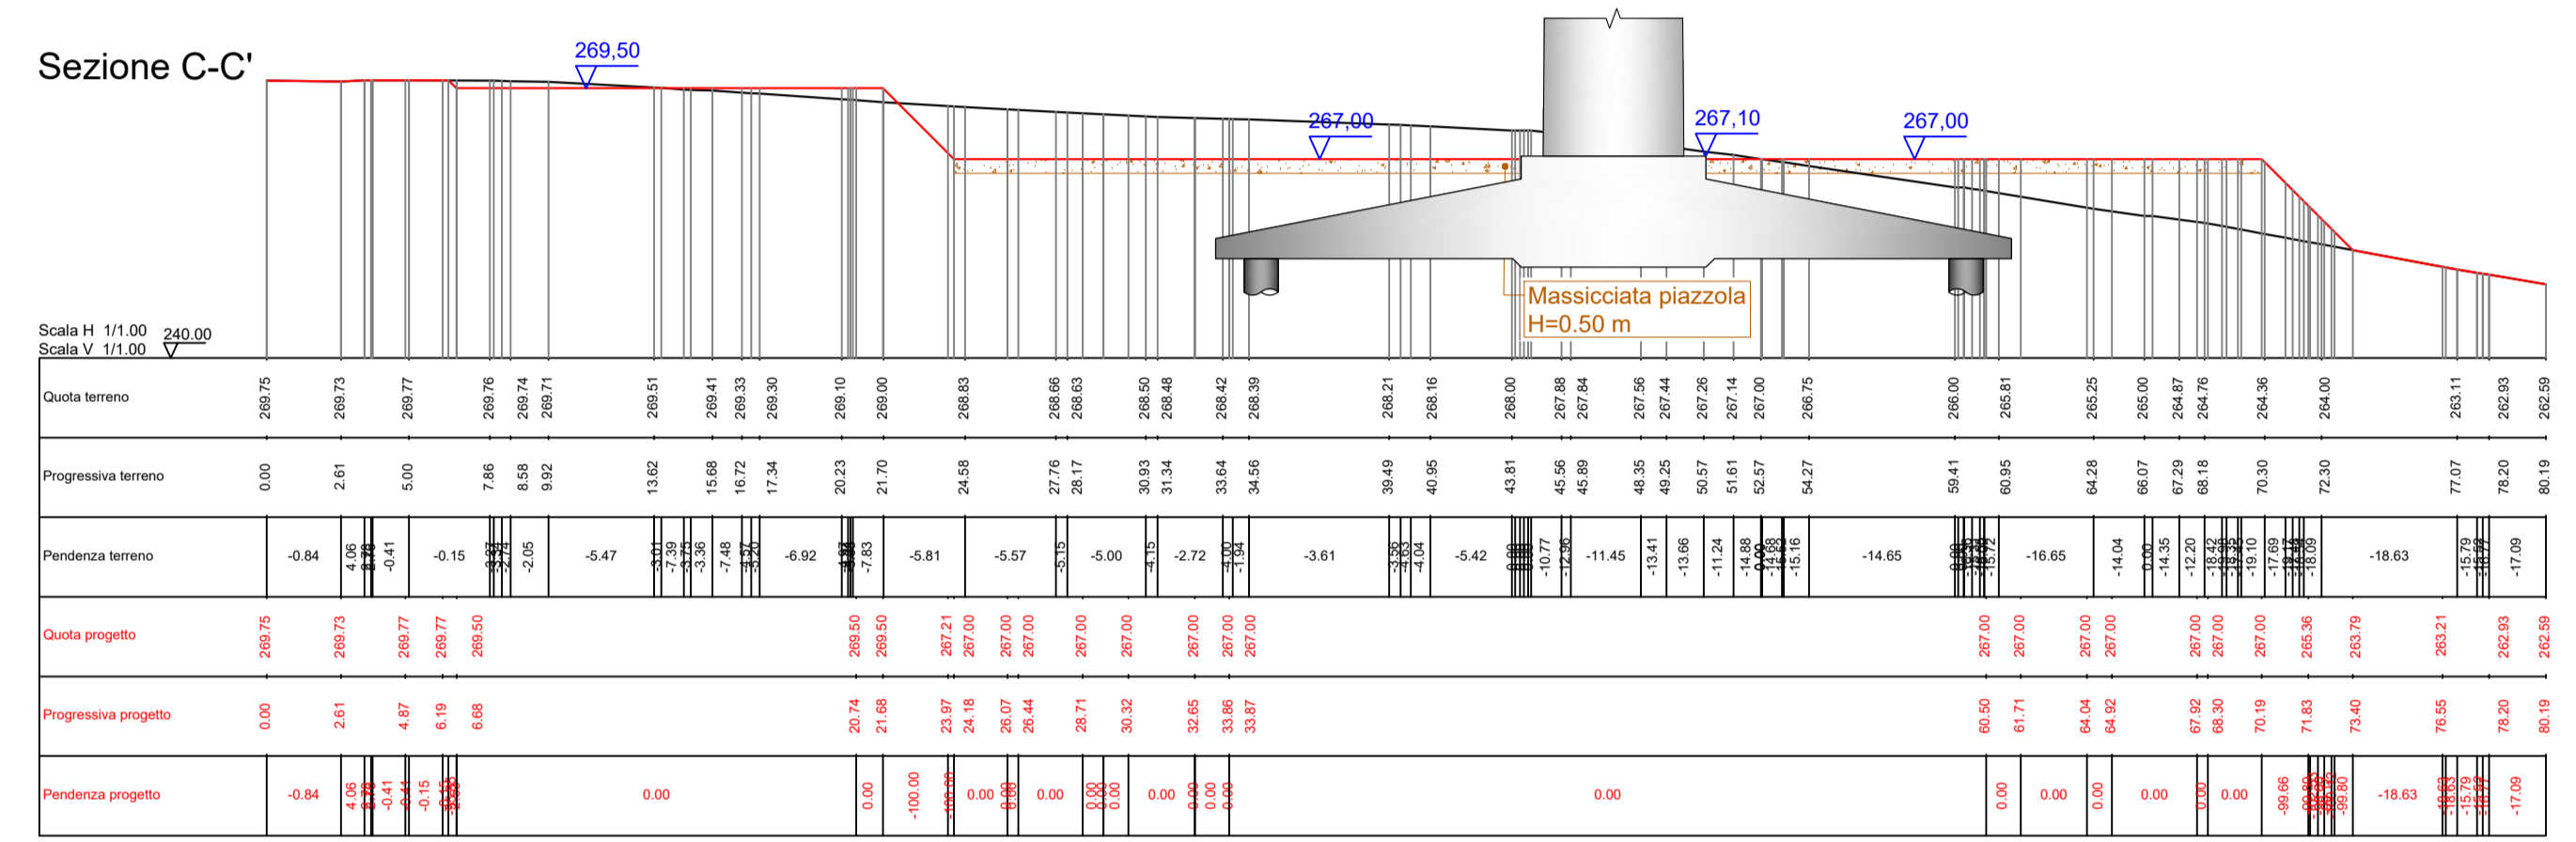

Comune di Palata  
Foglio 01

Comune di Montecilfone  
Foglio 08

Quota Piazzola montaggio  
267.00 m. s.l.m.

**LEGENDA**

- Scavo
- Riporto
- Pacchetto stradale da 50 cm (40 massiciata + 10 finitura)
- Area stoccaggio pale
- Piazzole ausiliarie appoggio gru
- Piazzola appoggio gru

**Committente:**  
**Monty Wind S.R.L.**

*Monty Wind S.R.L.*  
Via Sardegna, 40  
00187 Roma  
P.IVA/C.F. 16368881005

**Titolo del Progetto:**  
**Parco Eolico "Monty" sito nei Comuni di: Montenero di Bisaccia e Montecilfone**

**Documento:**  
**PLANIMETRIA E SEZIONI PIAZZOLA SU PIANO QUOTATO - PIAZZOLA WTG01**

**N° Documento:**  
**IT-VESMON-TEN-CIV-DW-03**

**Progettista:**  
**TENPROJECT**

sede legale e operativa San Martino Sicaria (BN) Località Chianarelli snc Area Industriale  
sede operativa Lucera (FG) via Alfonso La Cava 114 P.IVA: 0144550406253  
Azienda con sistema gestione qualità Certificato N. 50 100 11873

**Progettista:**  
Dott. Ing. **Nicola FORTE**

Rev	Data Revisione	Descrizione	Redatto	Controllato	Approvato
00	Settembre 2022	Richiesta VIA	PFP	NF	NF