




Sezione A-A'

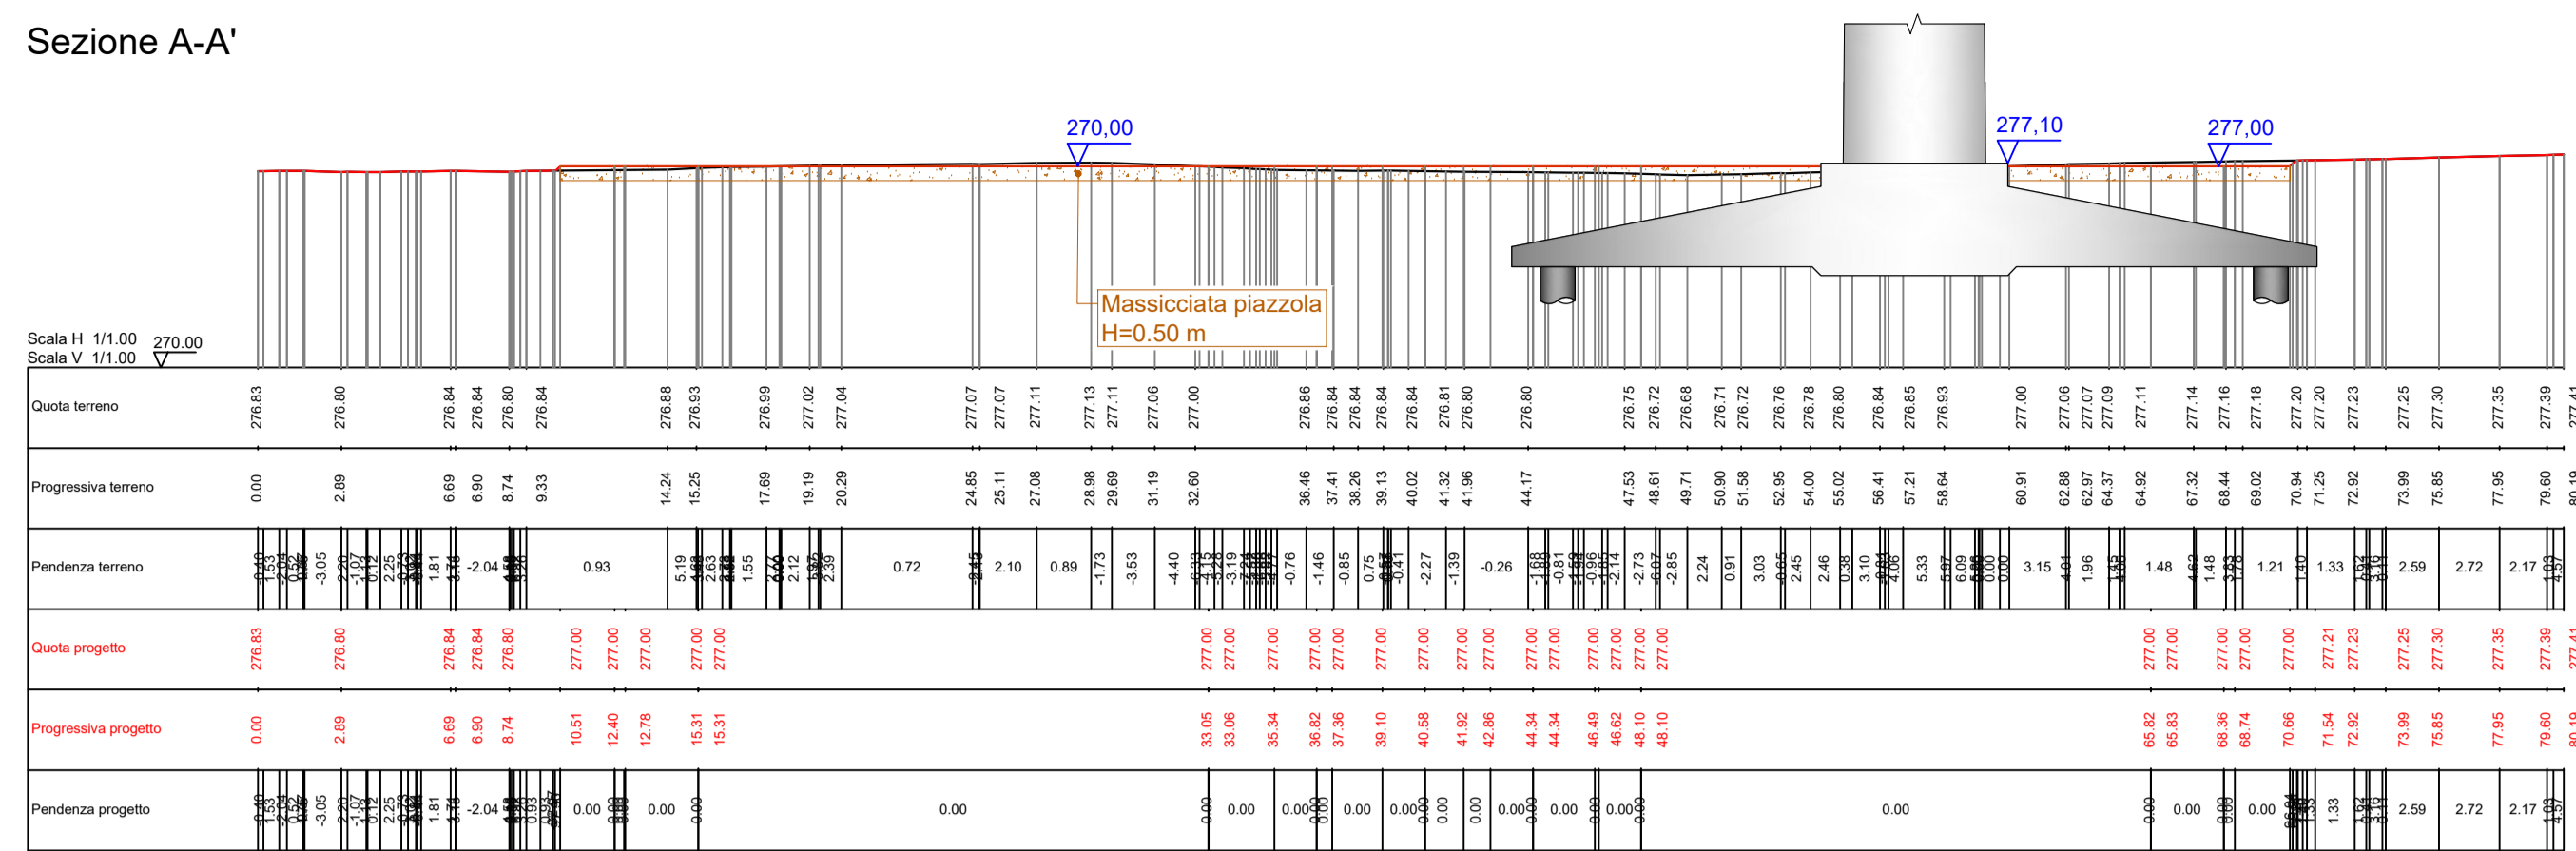

Sezione B-B'

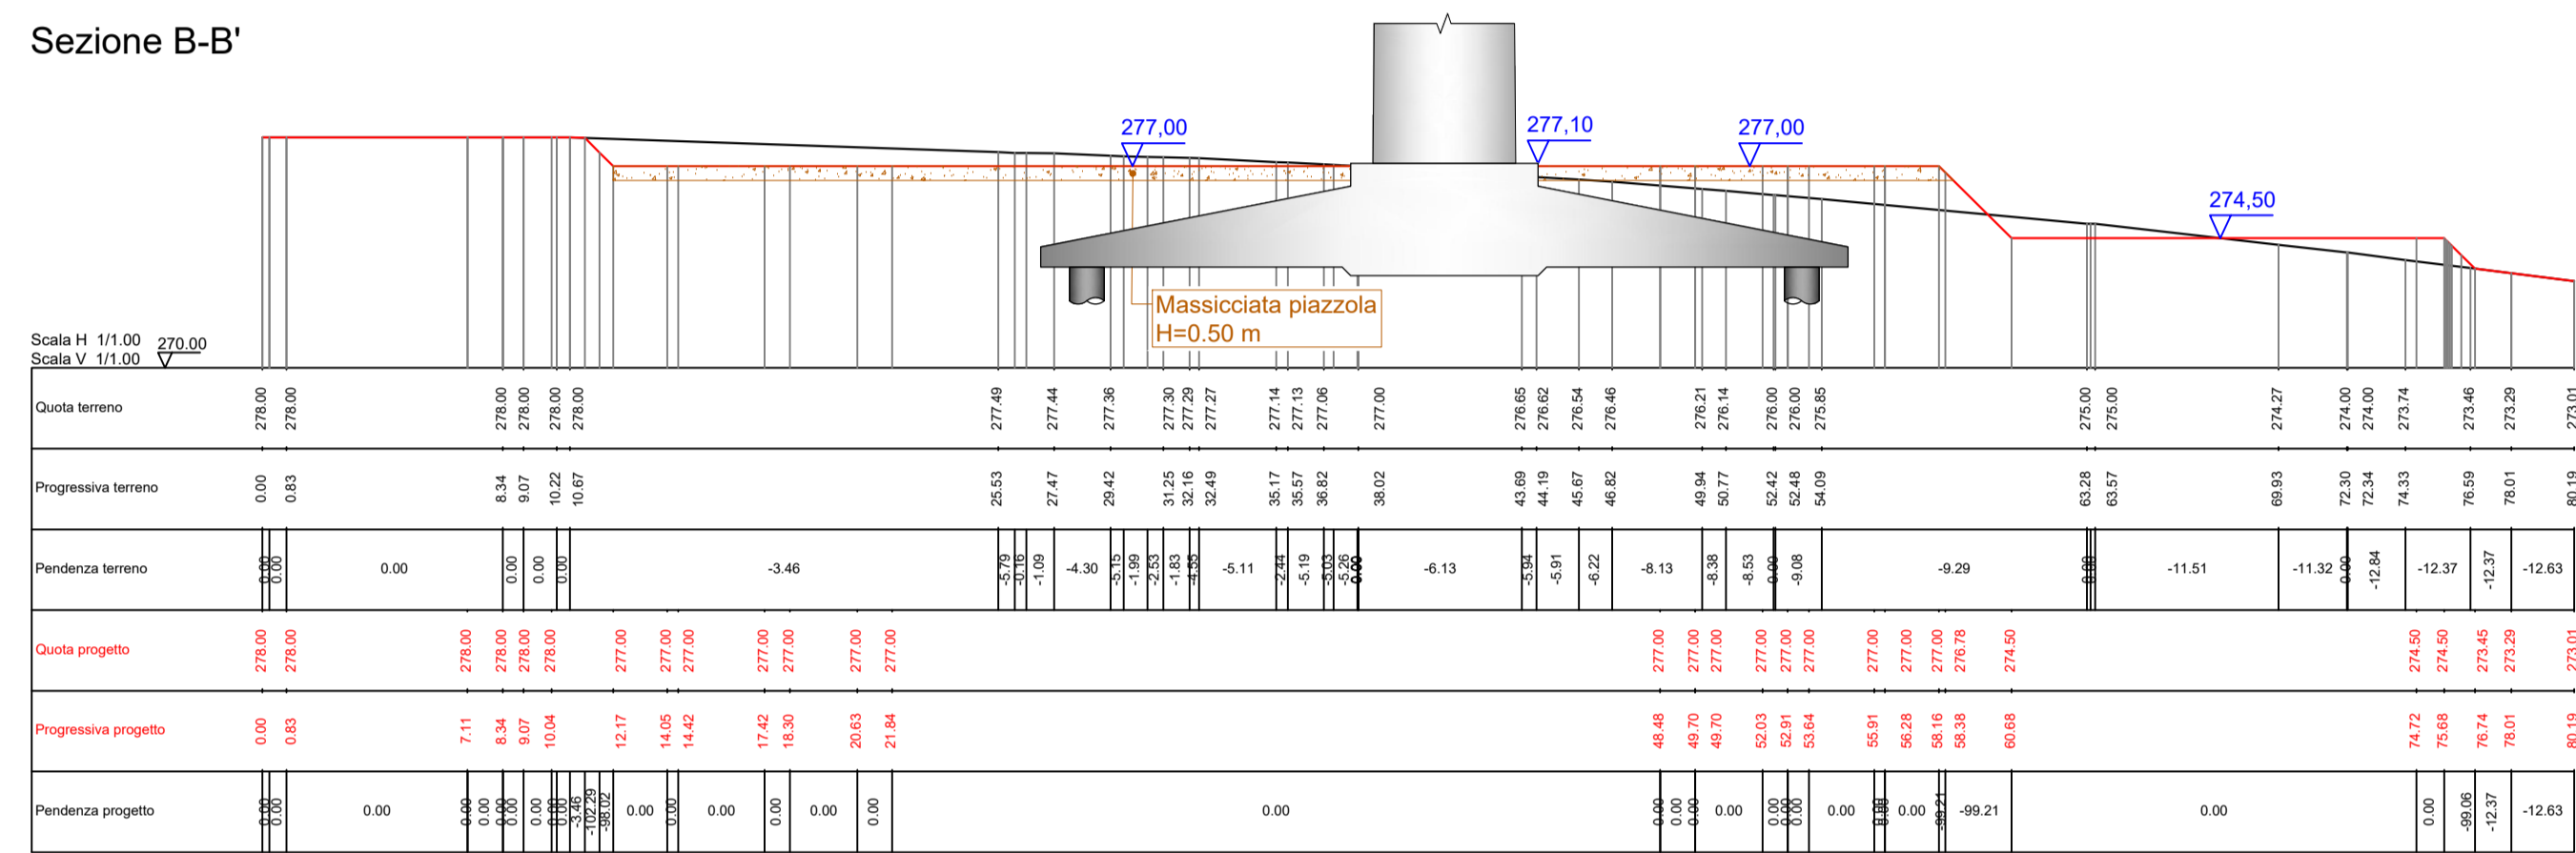


Sezione C-C'

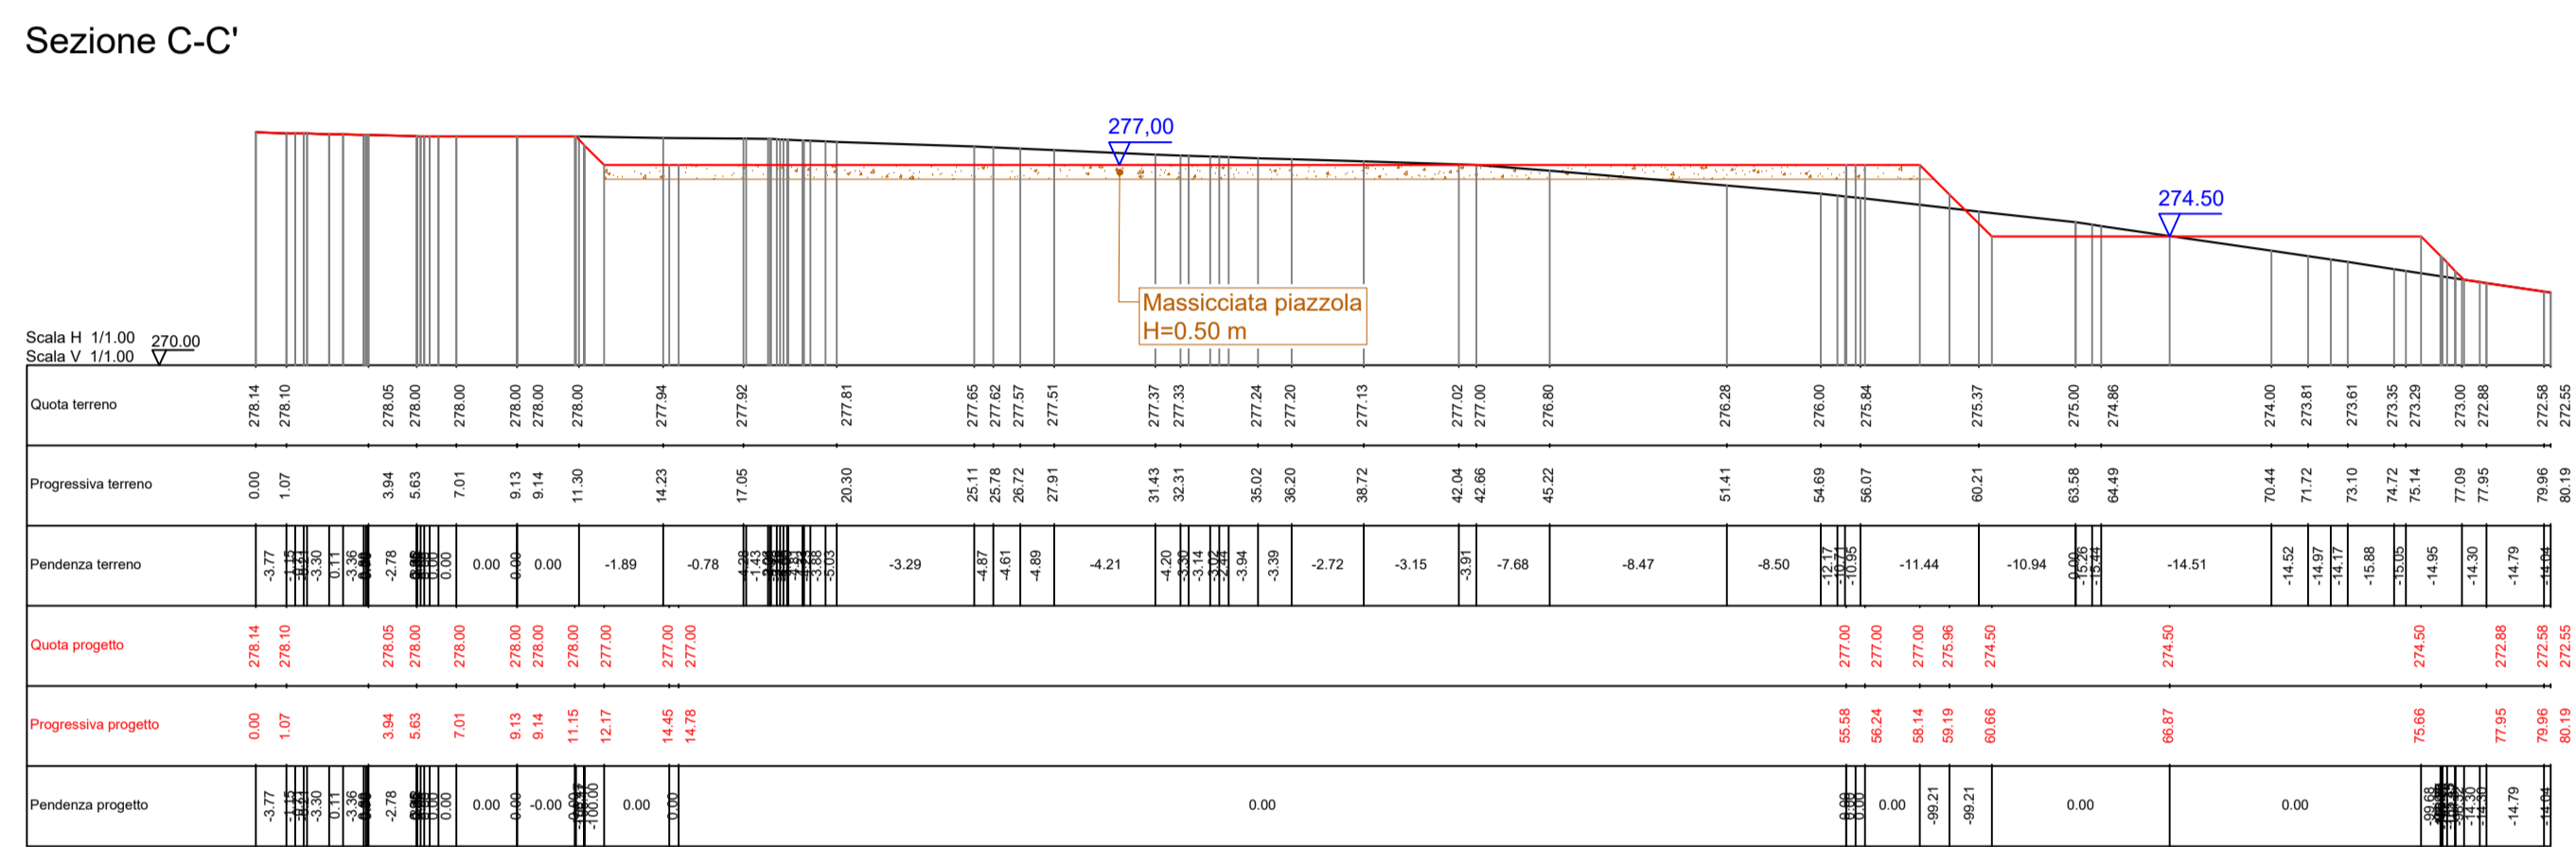

Comune di Montenero di Bisaccia
Foglio 79

Comune di Montenero di Bisaccia
Foglio 80

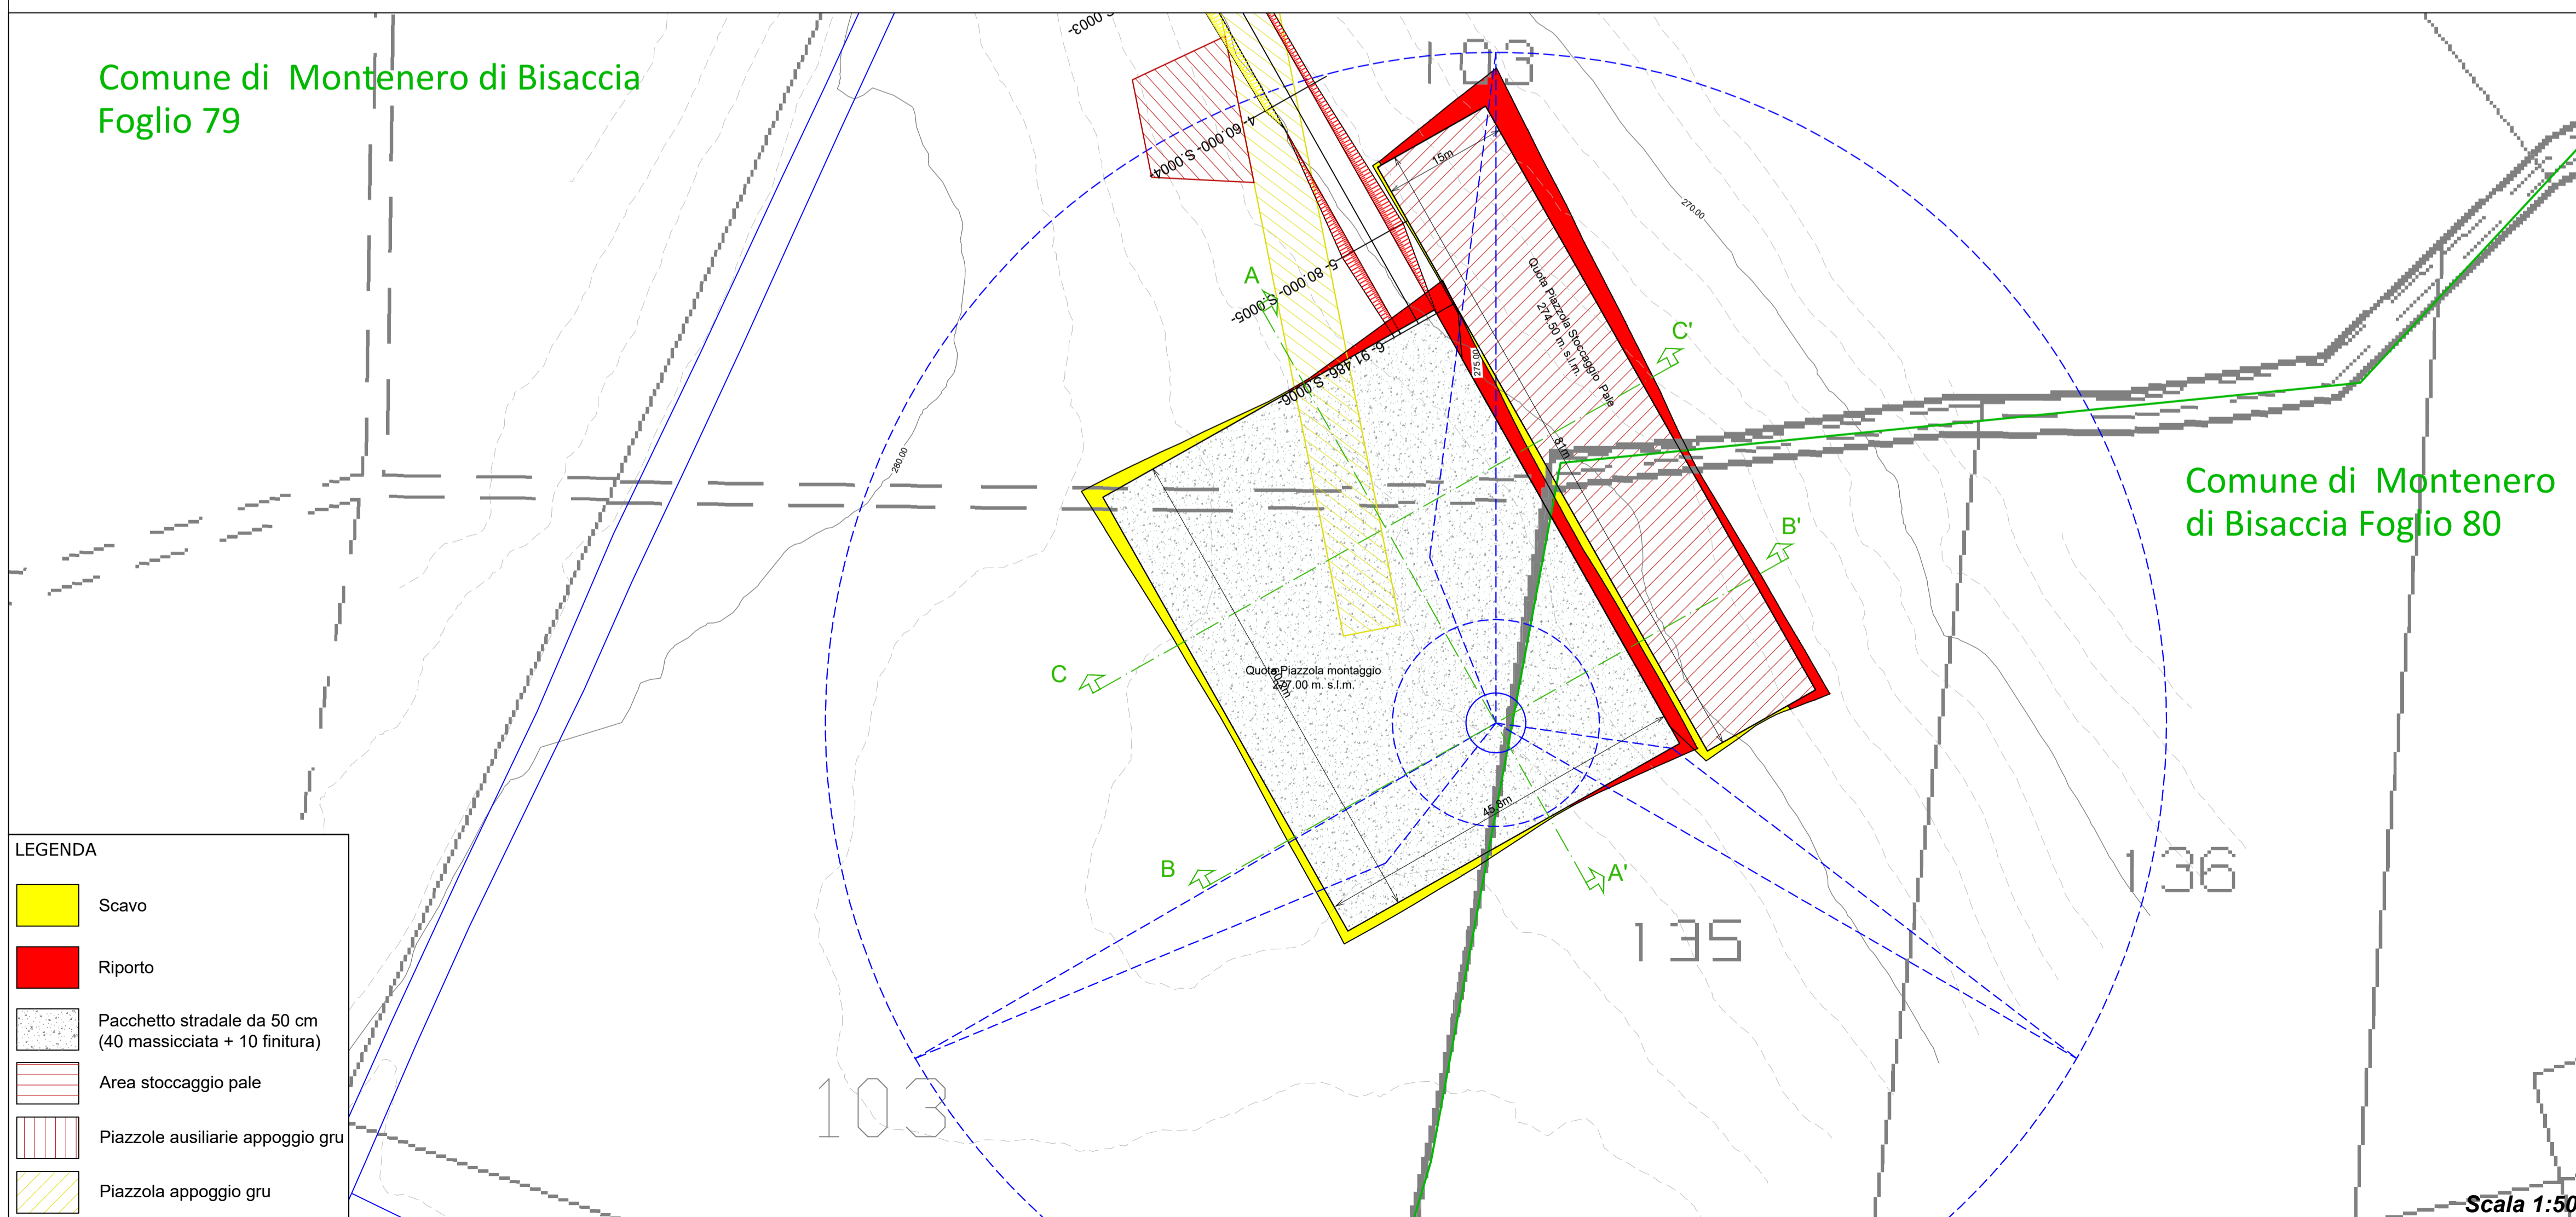





Committente:
Monty Wind S.R.L.
Via Sardegna, 40
00187 Roma
P.IVA/C.F. 16368881005

Monty Wind S.R.L.
Via Sardegna, 40
00187 Roma
P.IVA/C.F. 16368881005

Titolo del Progetto:
Parco Eolico "Monty" sito nei Comuni di: Montenero di Bisaccia e Montecifone

Documento:
PLANIMETRIA E SEZIONI PIAZZOLA SU PIANO QUOTATO - PIAZZOLA WTG03

N° Documento:
IT-VESMON-TEN-CIV-DW-05

Progettista:
TENPROJECT

sede legale e operativa
San Martino Sarcana (BN) Località Chianulle snc Area Industriale
sede operativa
Lucera (FG) via Alfonso La Cava 114
P.IVA 01465940623
Azienda con sistema gestione qualità Certificato N. 50 100 11873

Progettista
Dott. Ing. Nicola FORTE

Rev | Data Revisione | Descrizione | Redatto | Controllato | Approvato

00	Settembre 2022	Richiesta VIA	PFP	NF	NF
----	----------------	---------------	-----	----	----