





Sezione A-A'

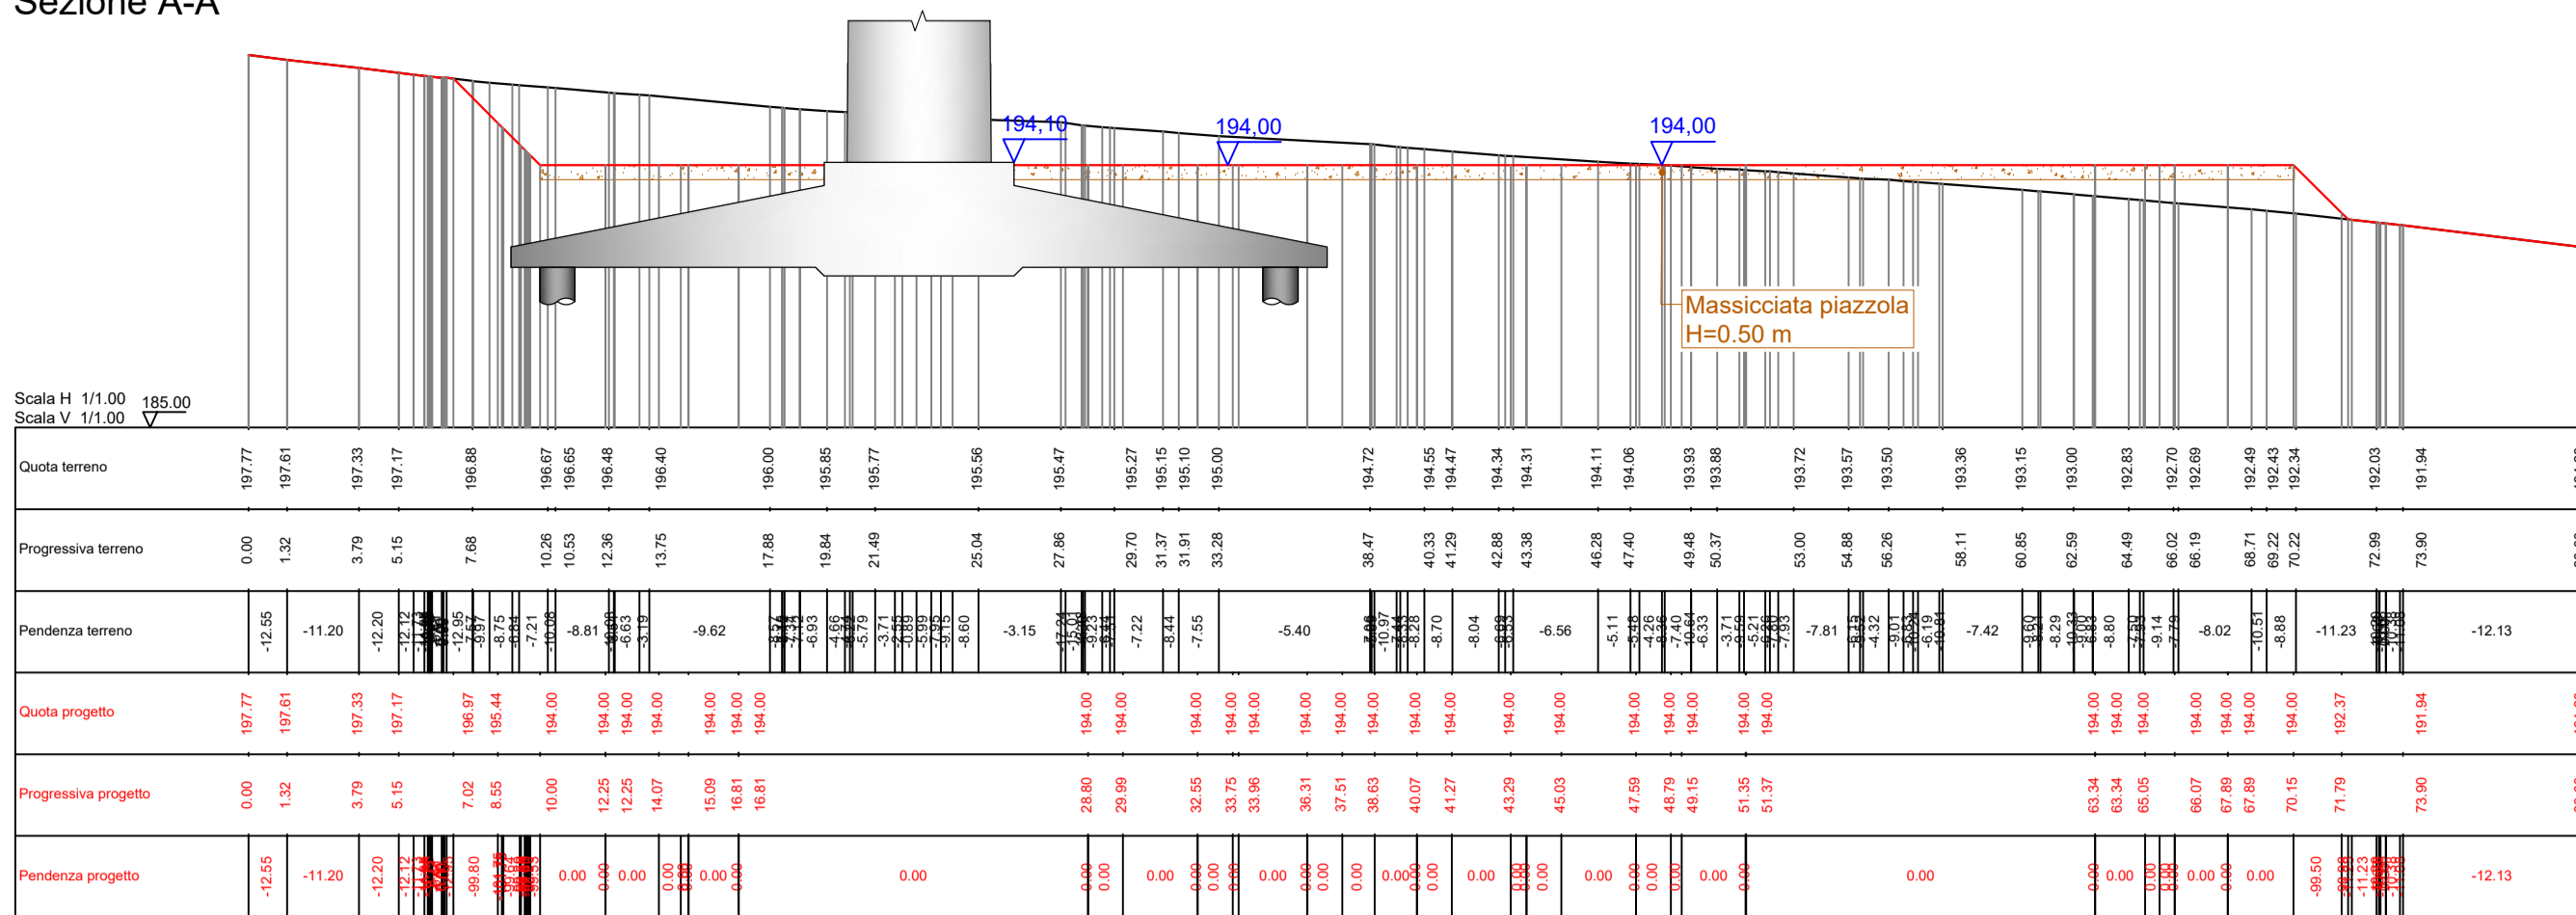

Sezione B-B'

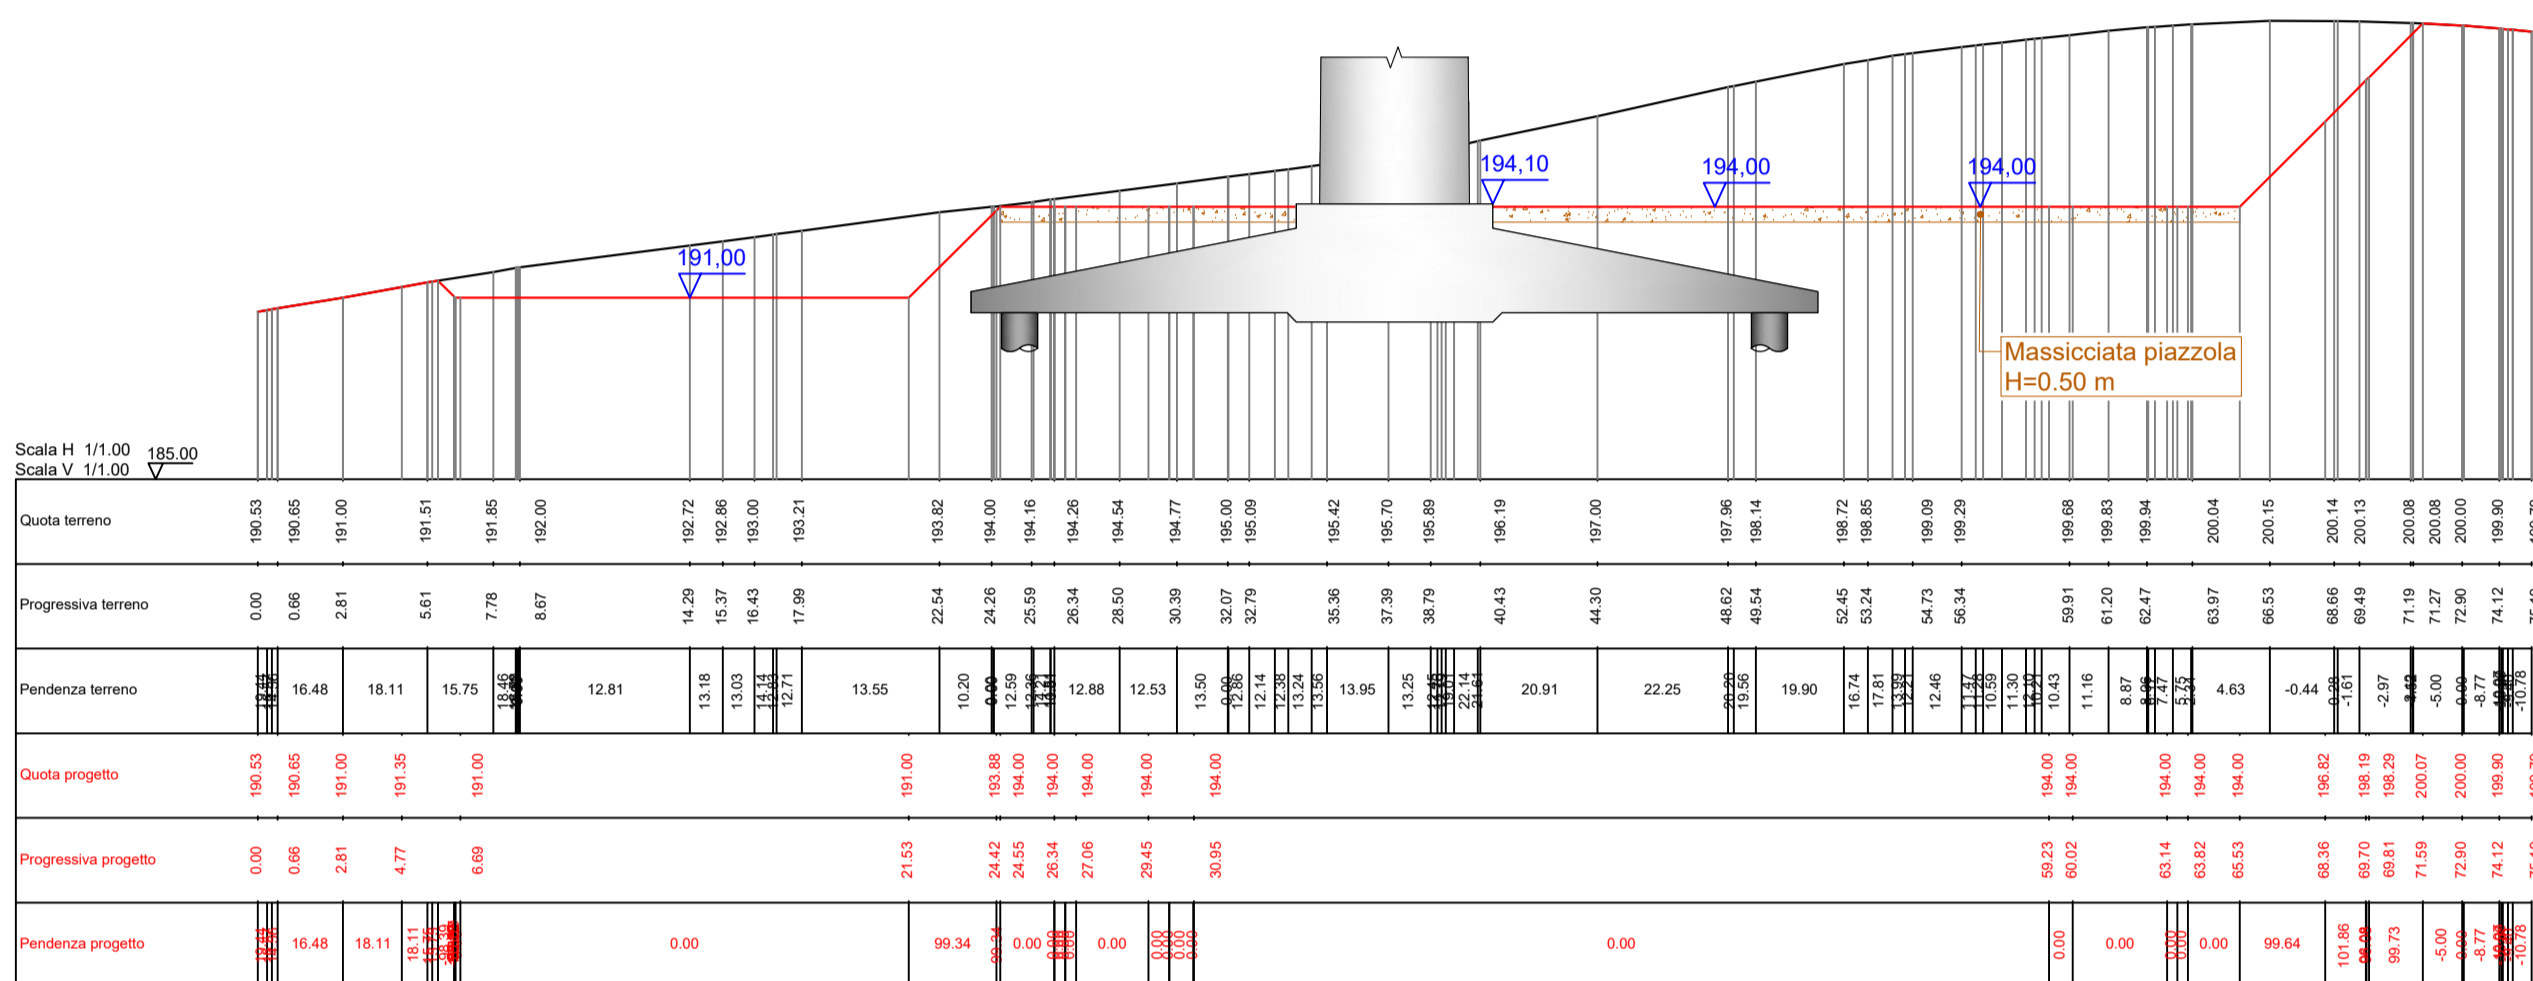

Sezione C-C'

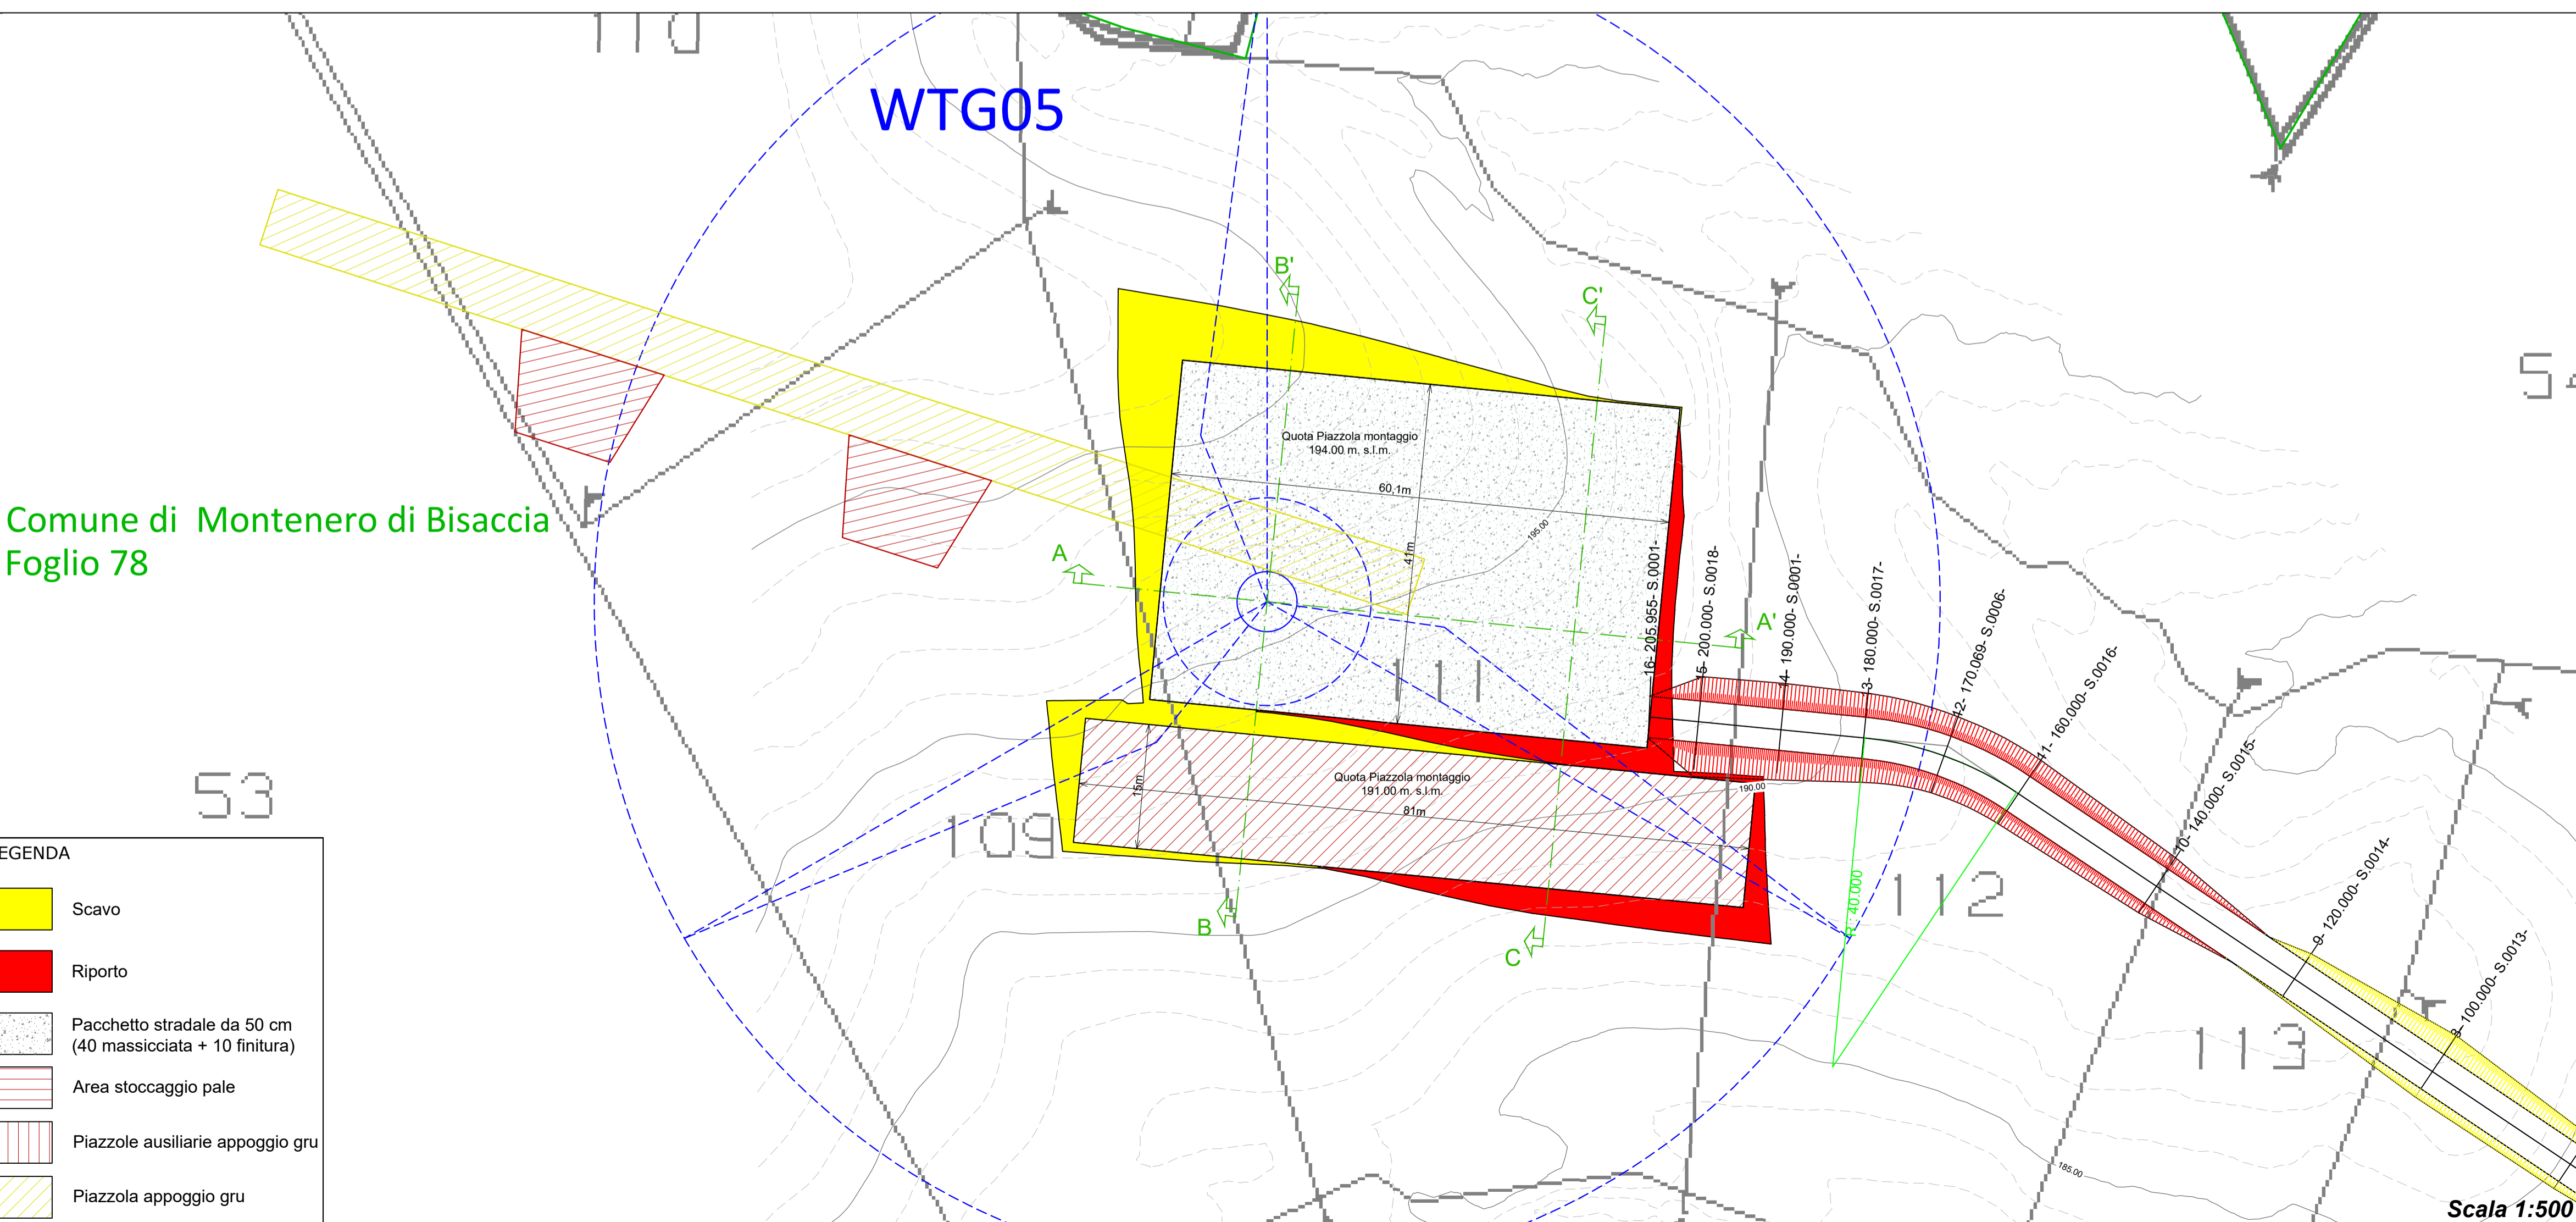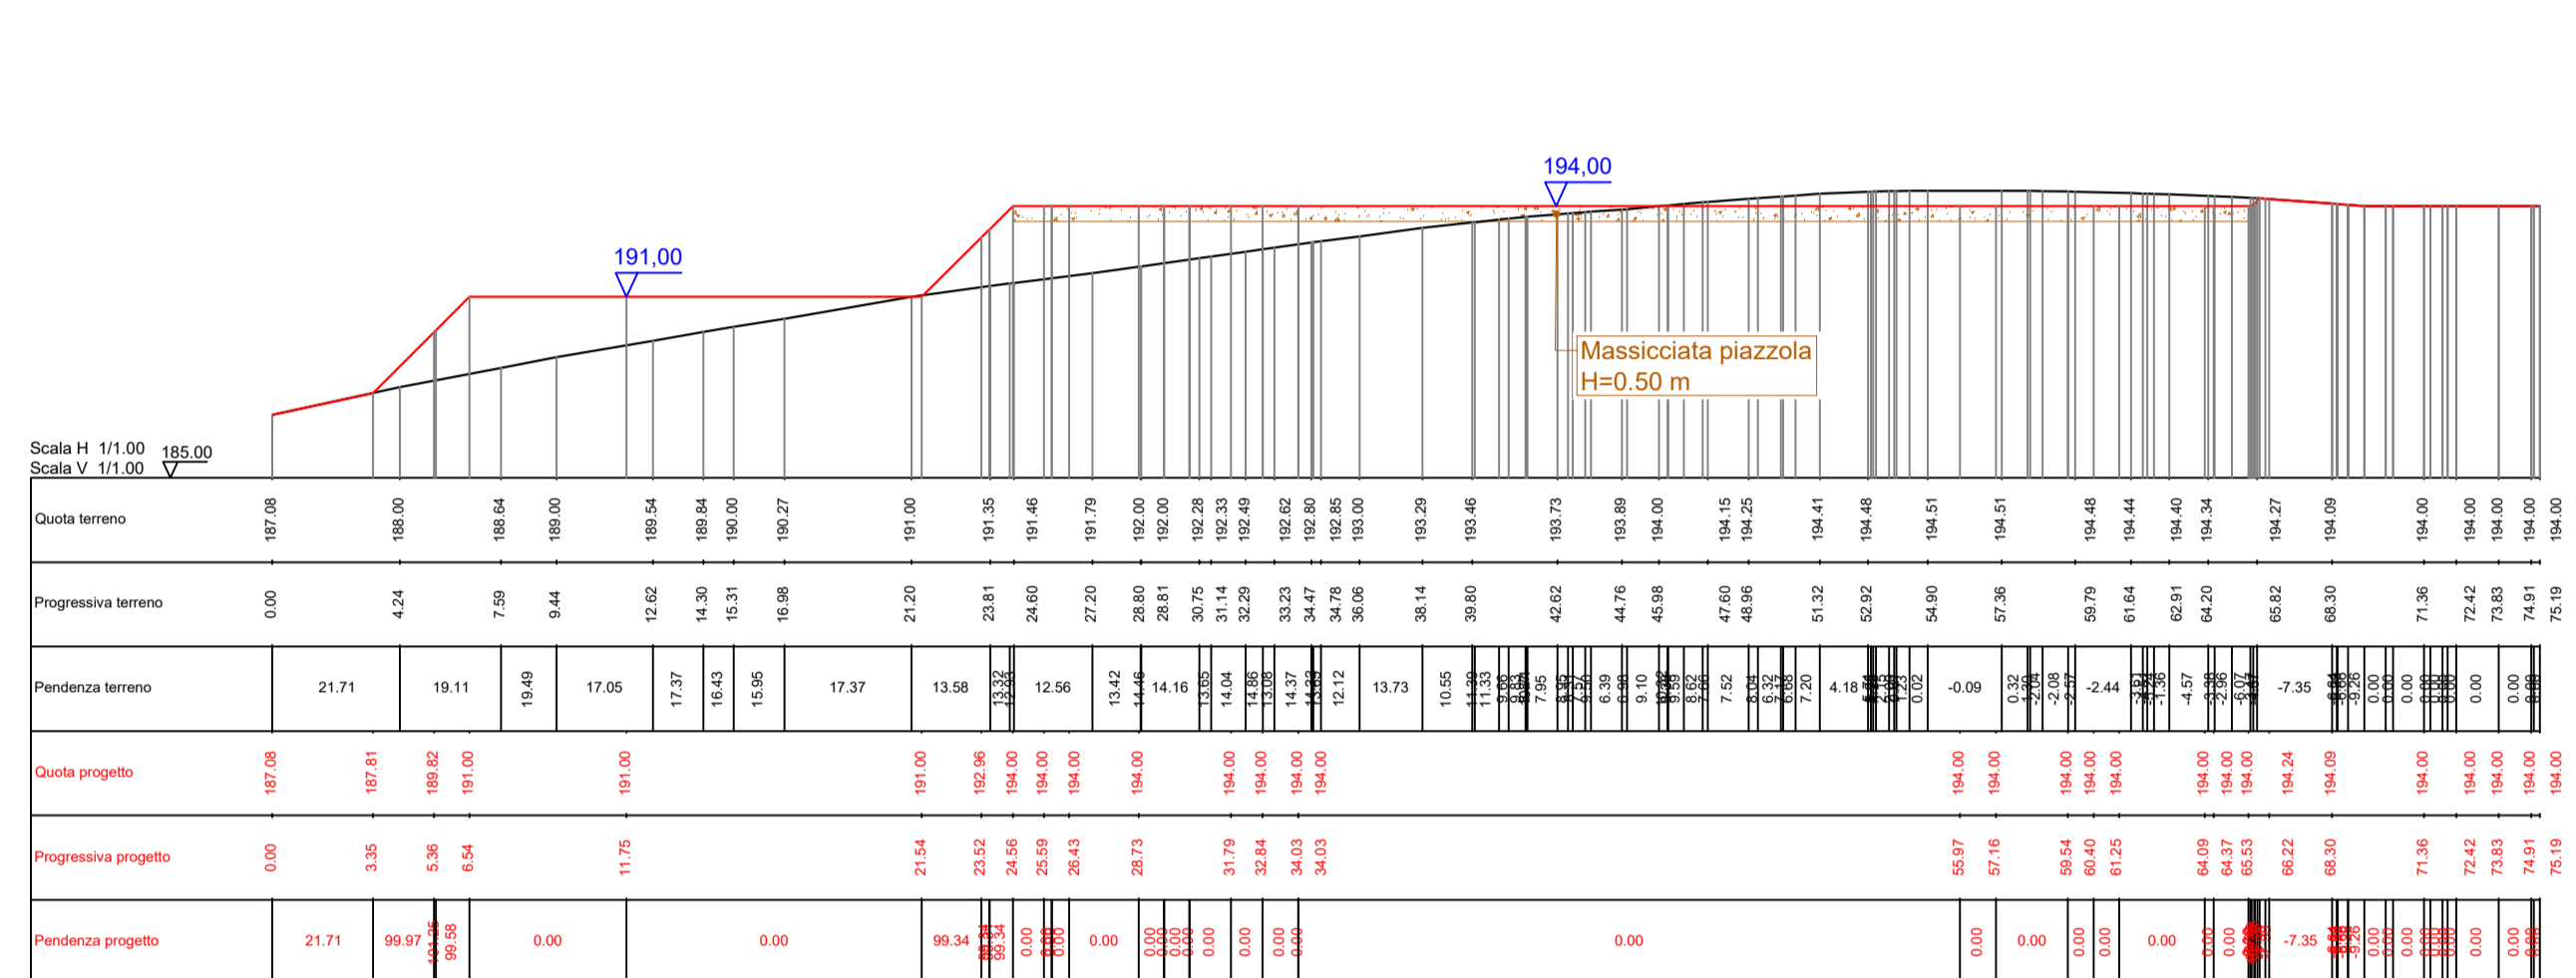

Committente:
Monty Wind S.R.L.
Monty Wind S.R.L.
Via Sardegna, 40
00187 Roma
P.IVA/C.F. 16368881005

Titolo del Progetto:
Parco Eolico "Monty" sito nei Comuni di: Montenero di Bisaccia e Montecilfone

Documento:
PLANIMETRIA E SEZIONI PIAZZOLA SU PIANO QUOTATO - PIAZZOLA WTG05

N° Documento:
IT-VESMON-TEN-CIV-DW-07

Progettista:
TENPROJECT
sede legale e operativa
San Martino Saronita (BN) Località Chianarelle snc Area Industriale
sede operativa
Lucera (FG) via Alfonso La Cava 114
P.IVA 014455940625
Azienda con sistema gestione qualità Certificato N. 50 100 11873

Progettista
Dott. Ing. Nicola FORTE

Rev	Data Revisione	Descrizione	Redatto	Controllato	Approvato
00	Settembre 2022	Richiesta VIA	PFP	NF	NF