





Sezione A-A'

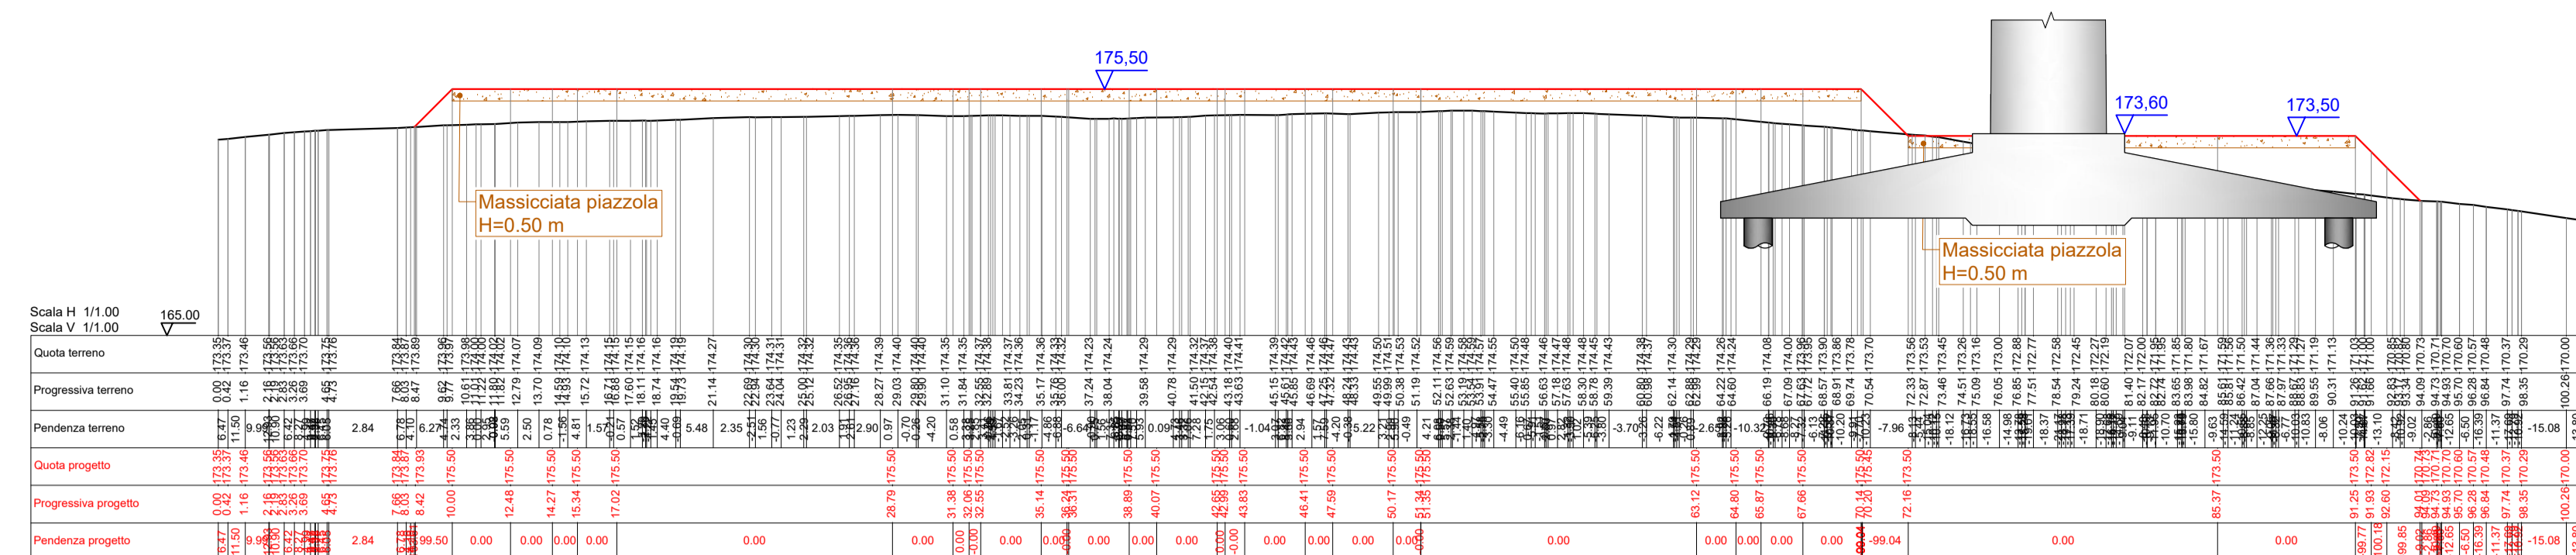

Sezione B-B'

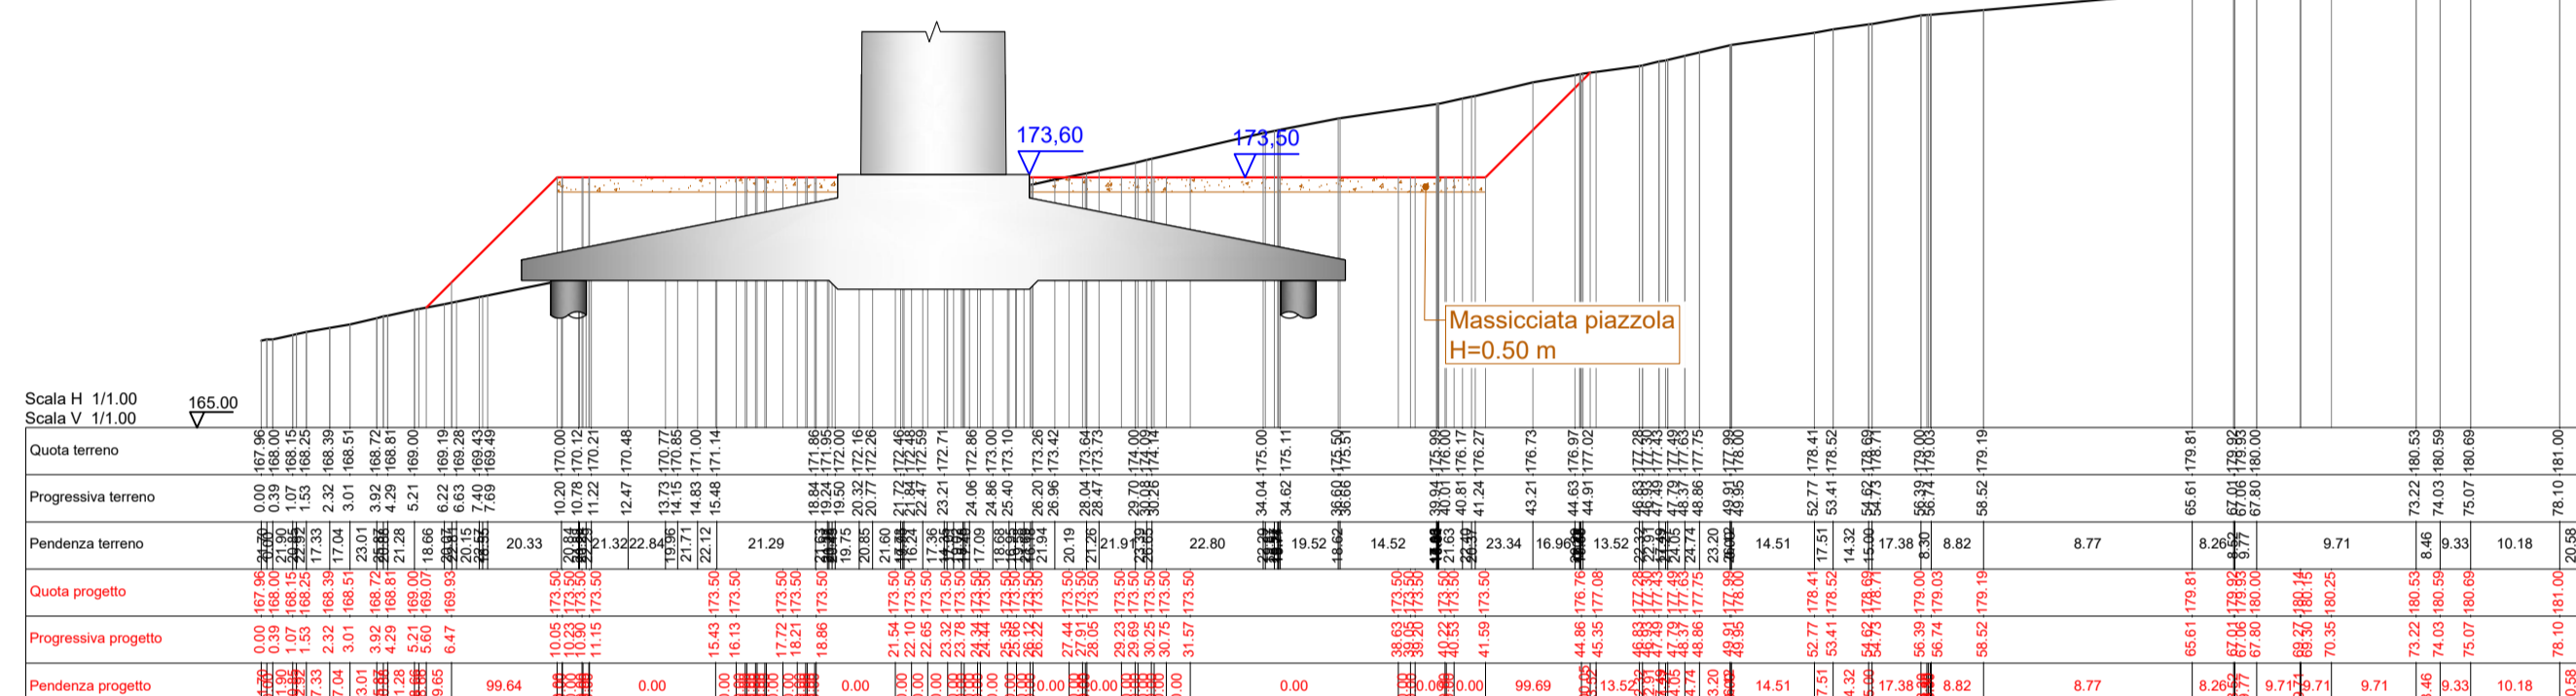

Sezione C-C'

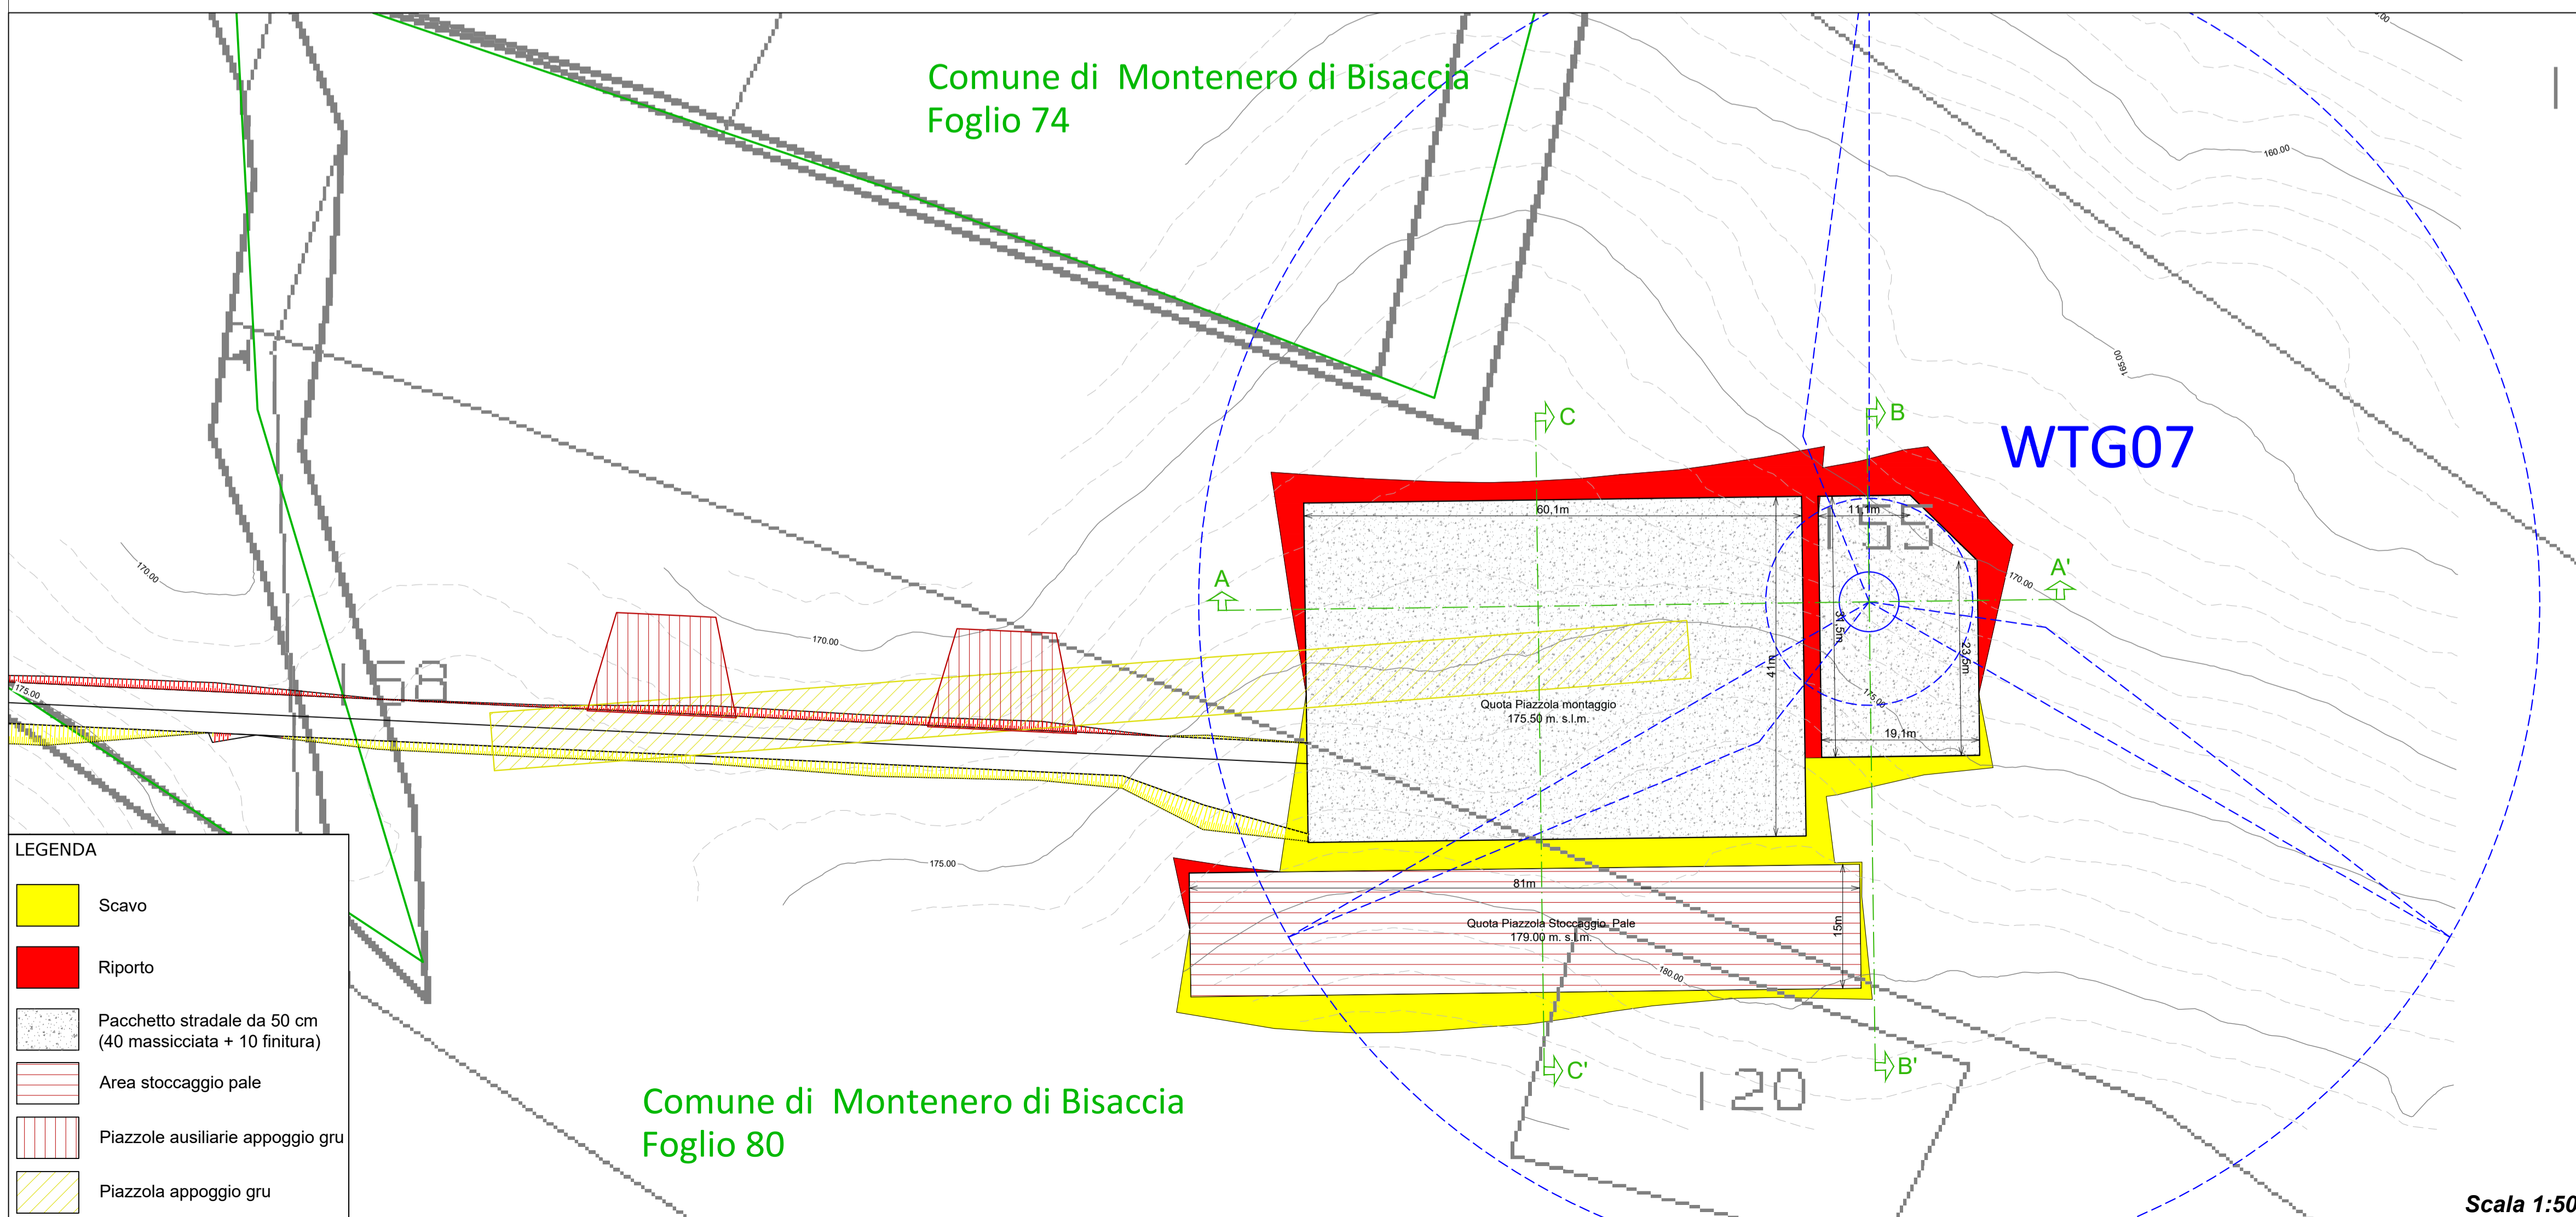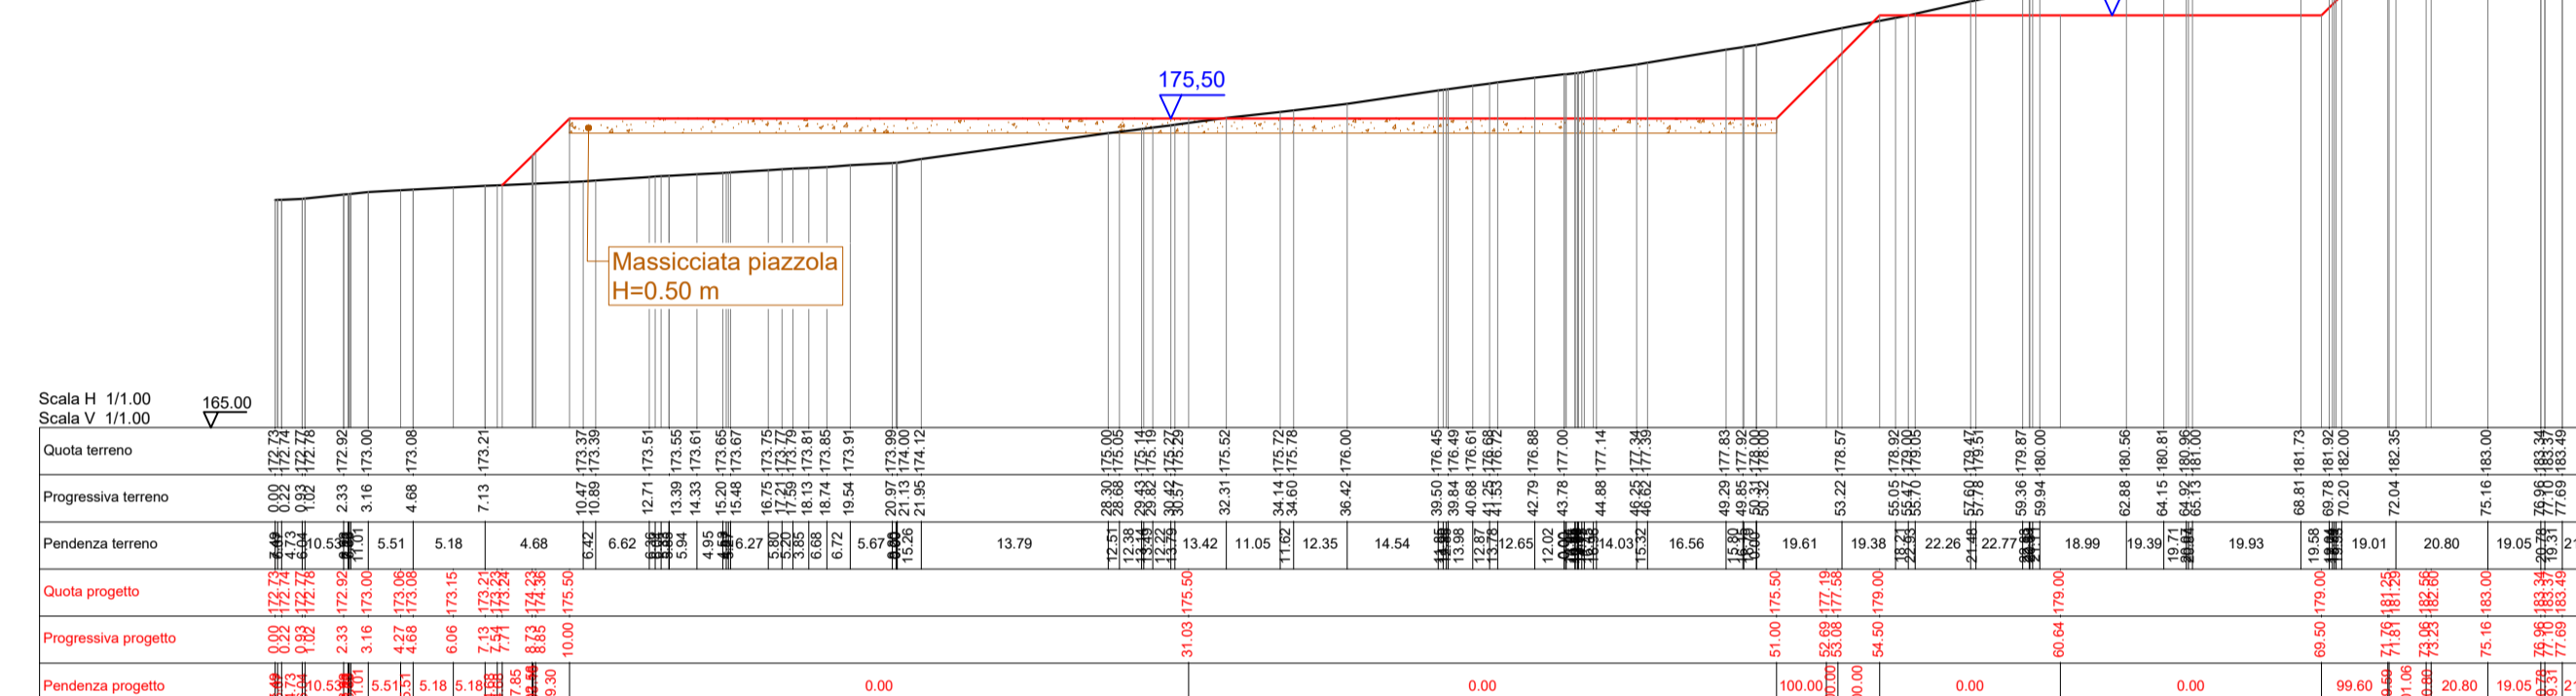





**Comittente:**  
**Monty Wind S.R.L.**  
 Via Sardegna, 40  
 00187 Roma  
 P.IVA/C.F. 16368881005

**Titolo del Progetto:**  
**Parco Eolico "Monty" sito nei Comuni di: Montenero di Bisaccia e Montecifone**

**Documento:**  
**PLANIMETRIA E SEZIONI PIAZZOLA SU PIANO QUOTATO - PIAZZOLA WTG07**

**N° Documento:**  
**IT-VESMON-TEN-CIV-DW-09**

**Progettista:**  
**TENPROJECT**  
 sede legale e operativa: San Martino Sannita (BN) Località Chianulle' snc Area Industriale  
 sede operativa: Lucera (FG) via Alfonso La Cava 114  
 P.IVA 01465940623  
 Azienda con sistema gestione qualità Certificato N. 50 100 11873

**Progettista:**  
 Dott. Ing. Nicola FORTE  


Rev	Data Revisione	Descrizione	Redatto	Controllato	Approvato
00	Settembre 2022	Richiesta VIA	AM	NF	NF