





Sezione A-A'

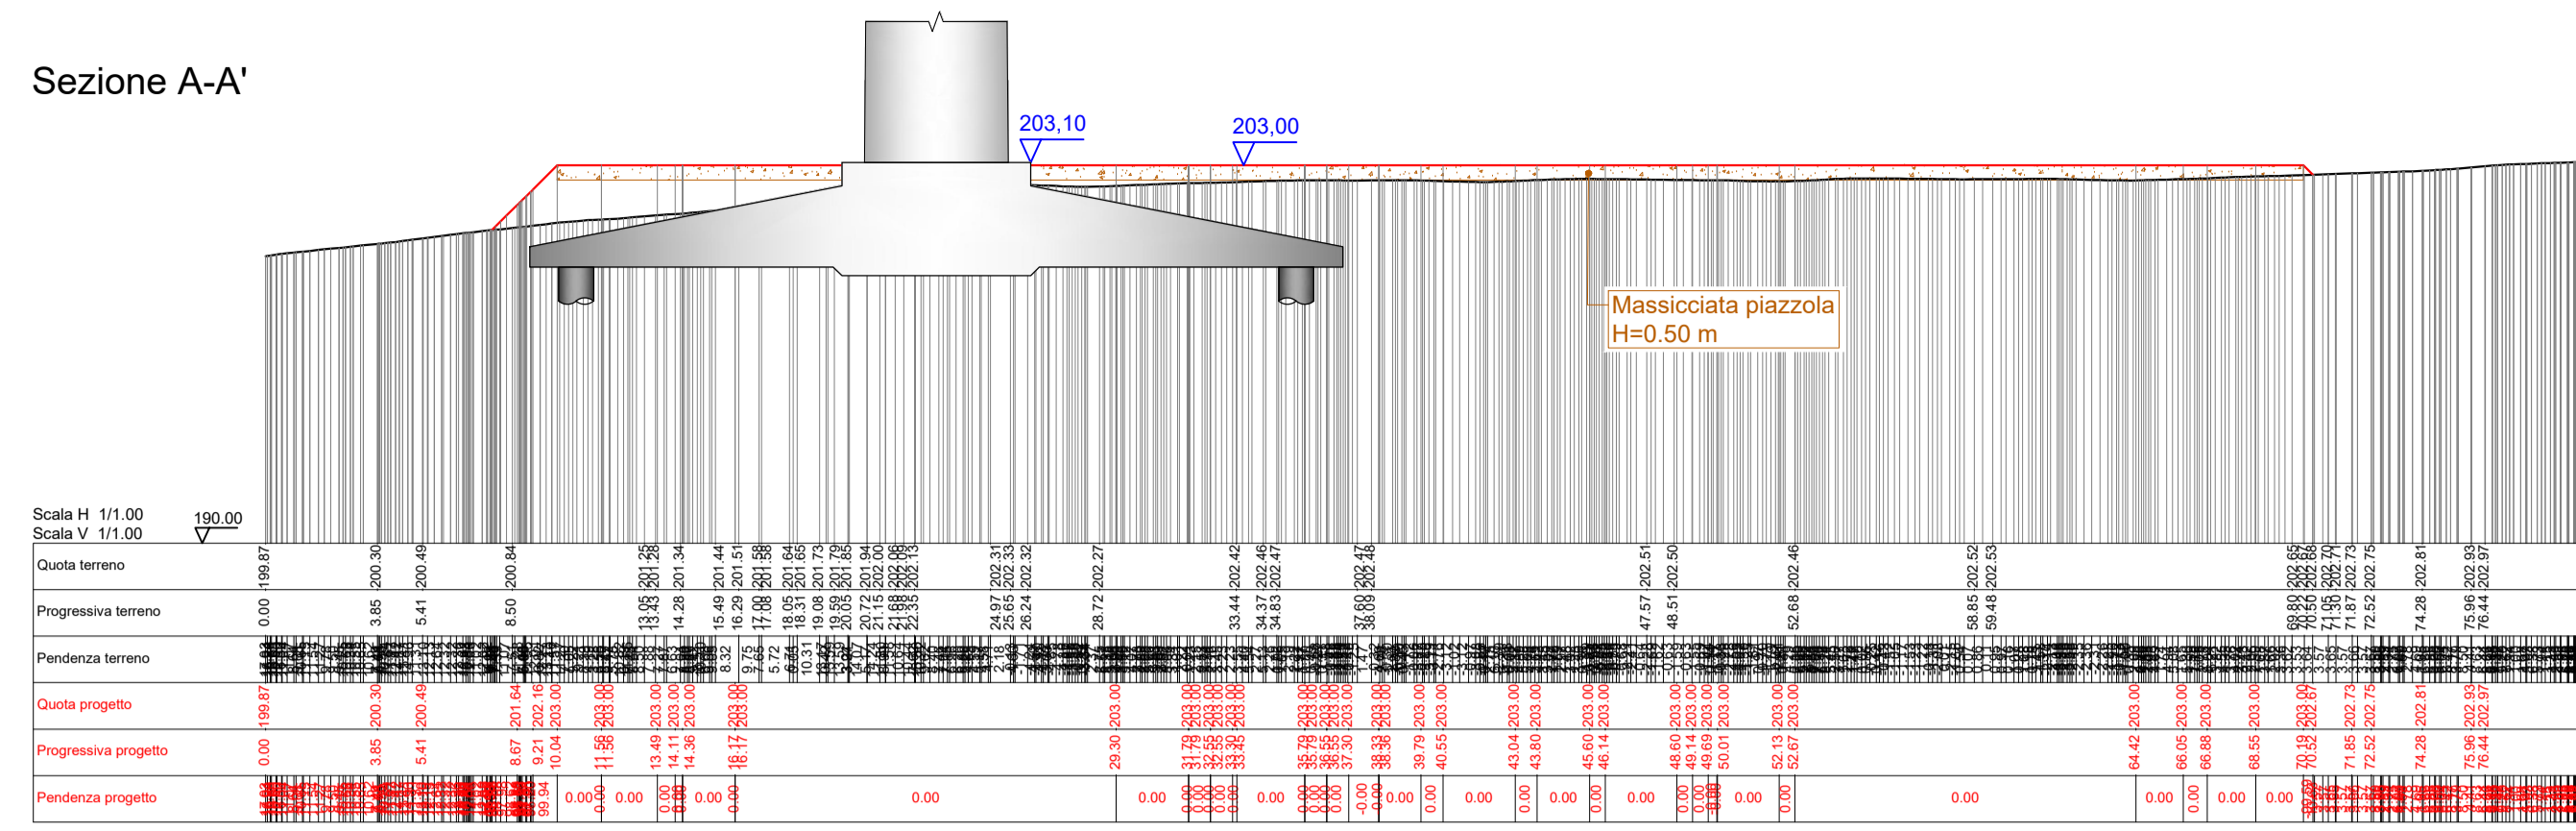

Sezione B-B'

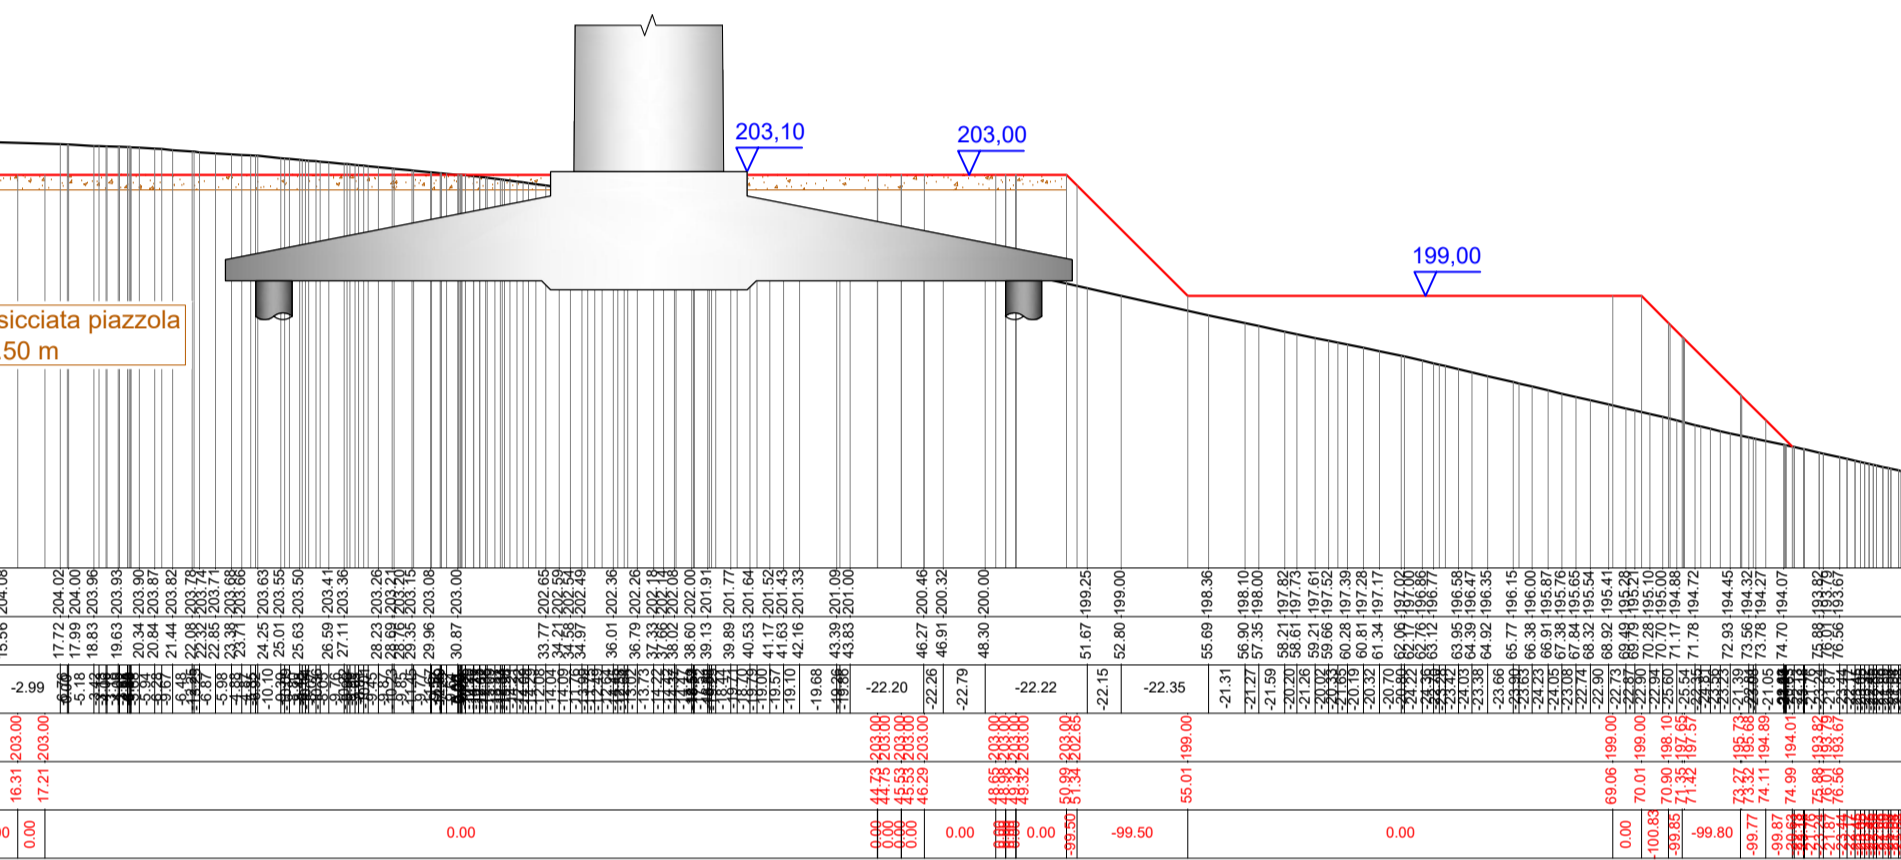

Sezione C-C'

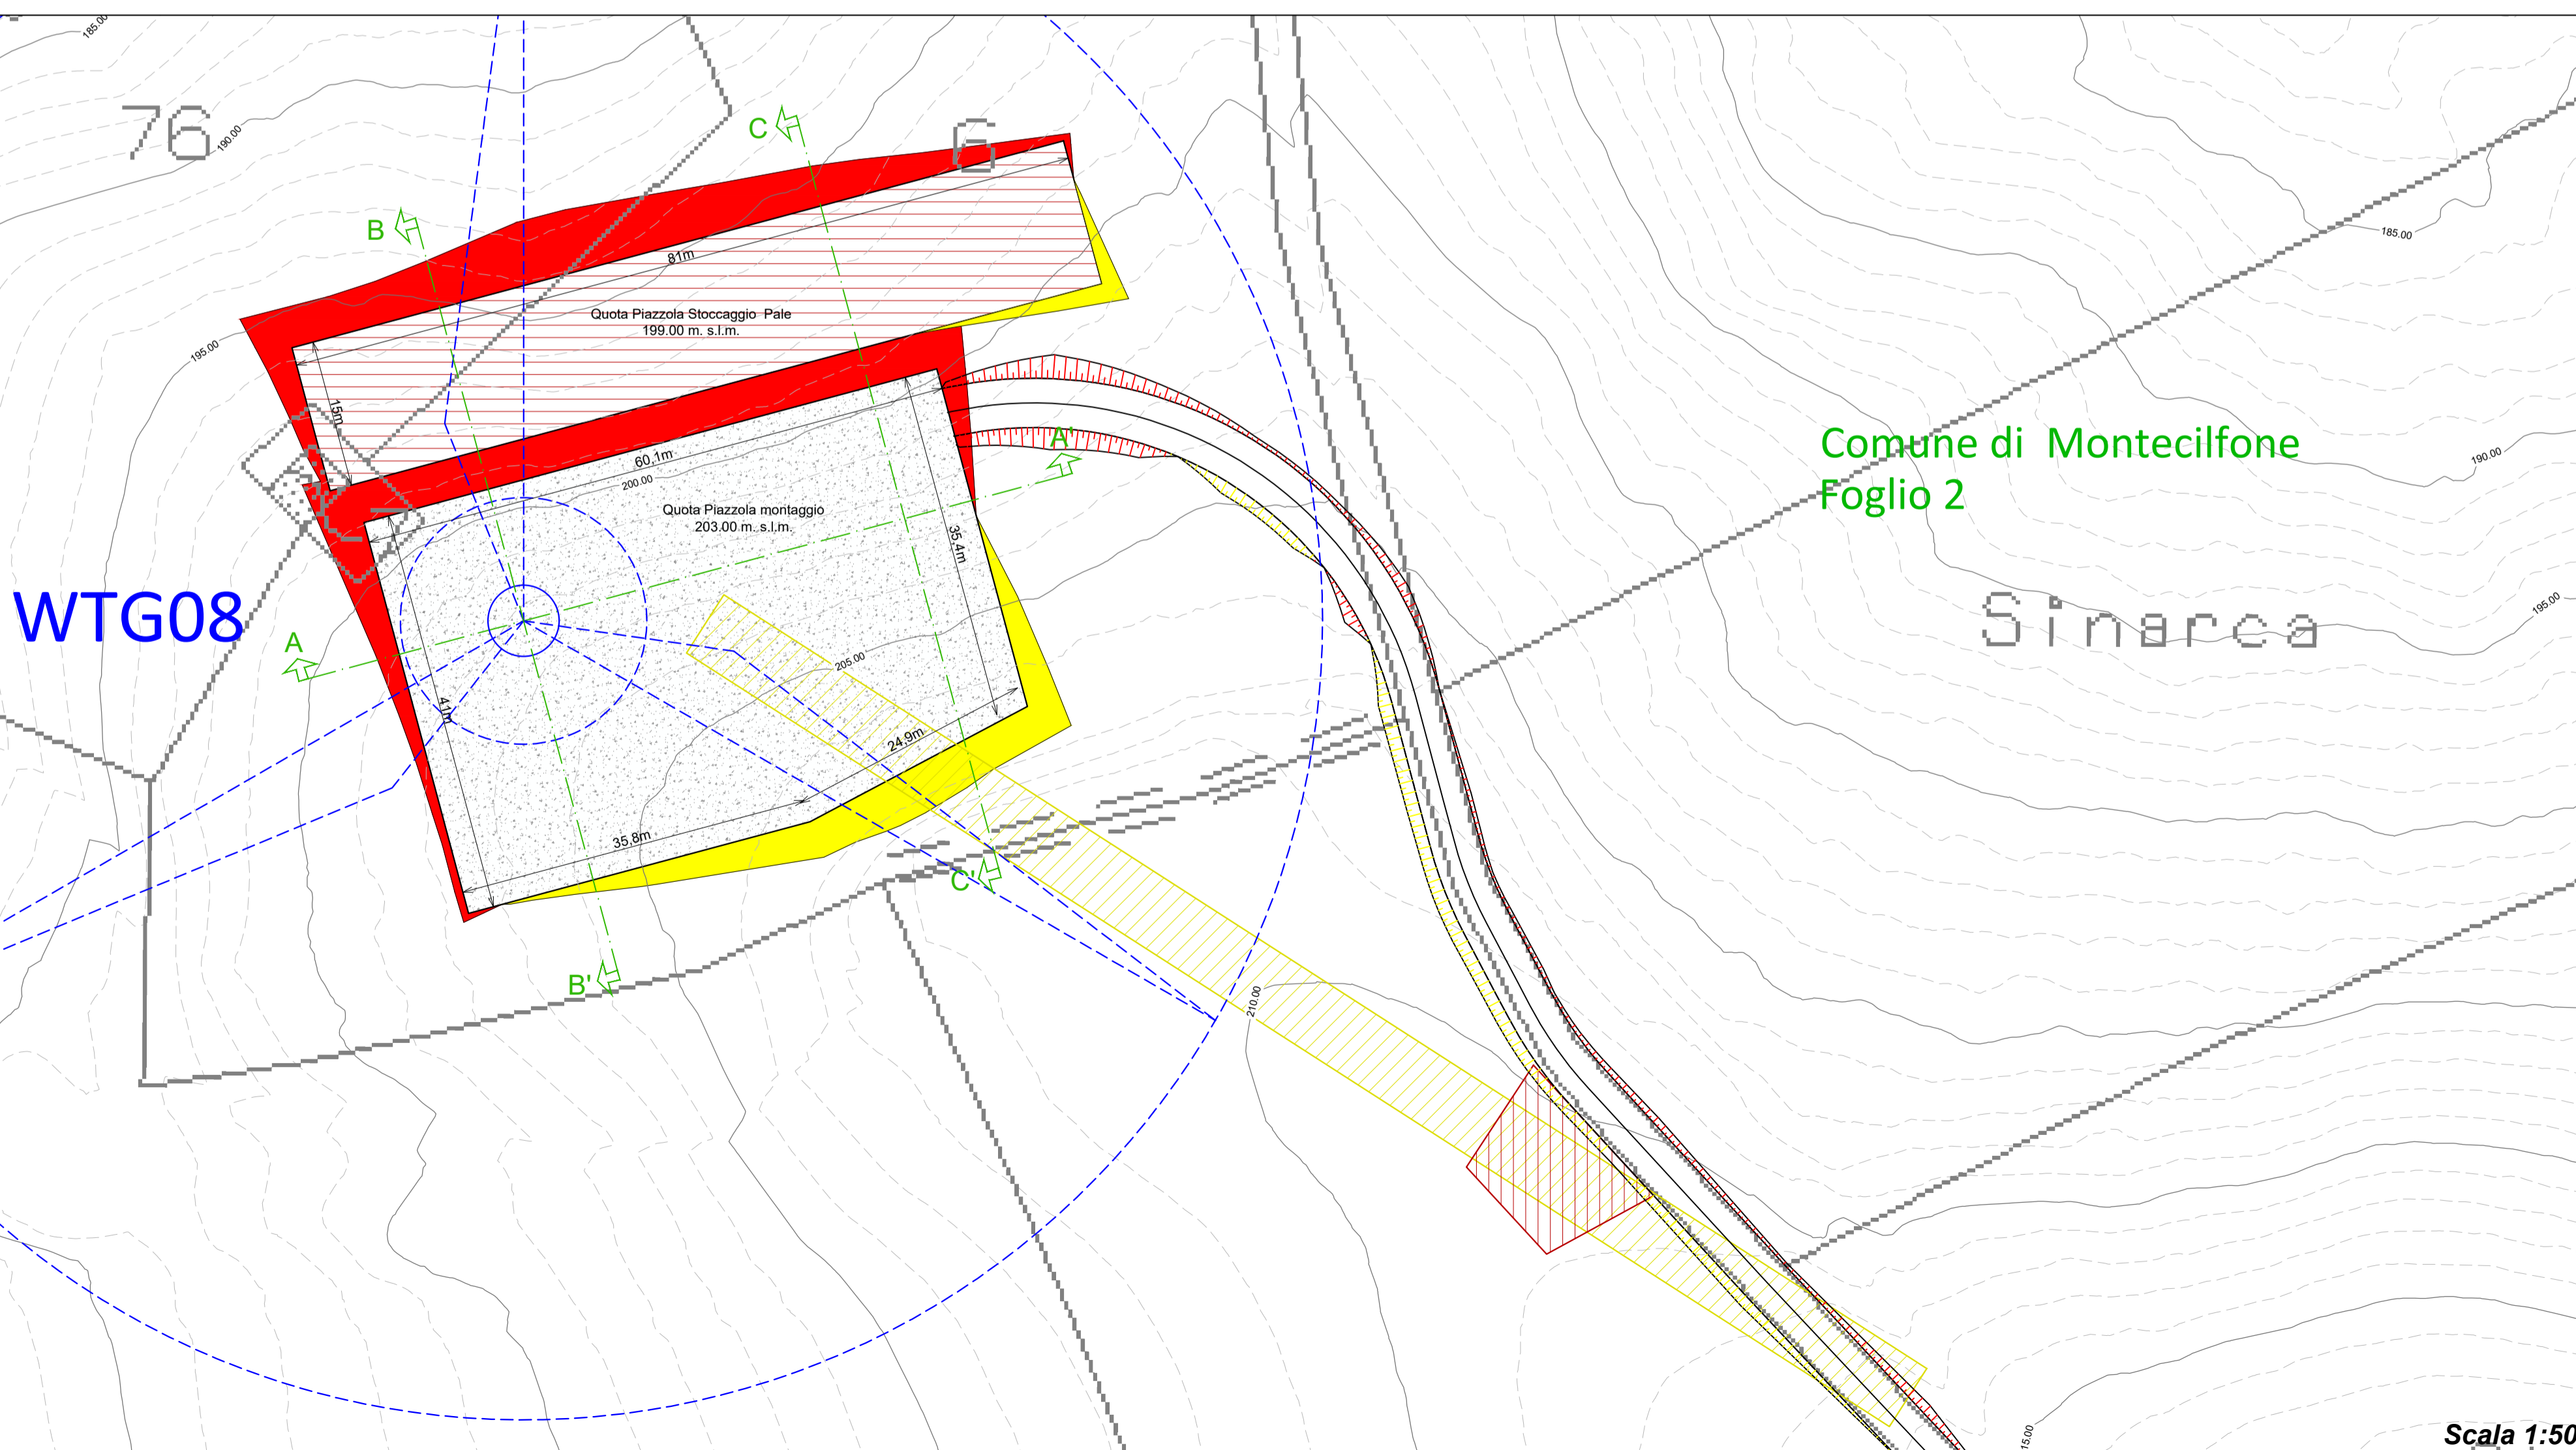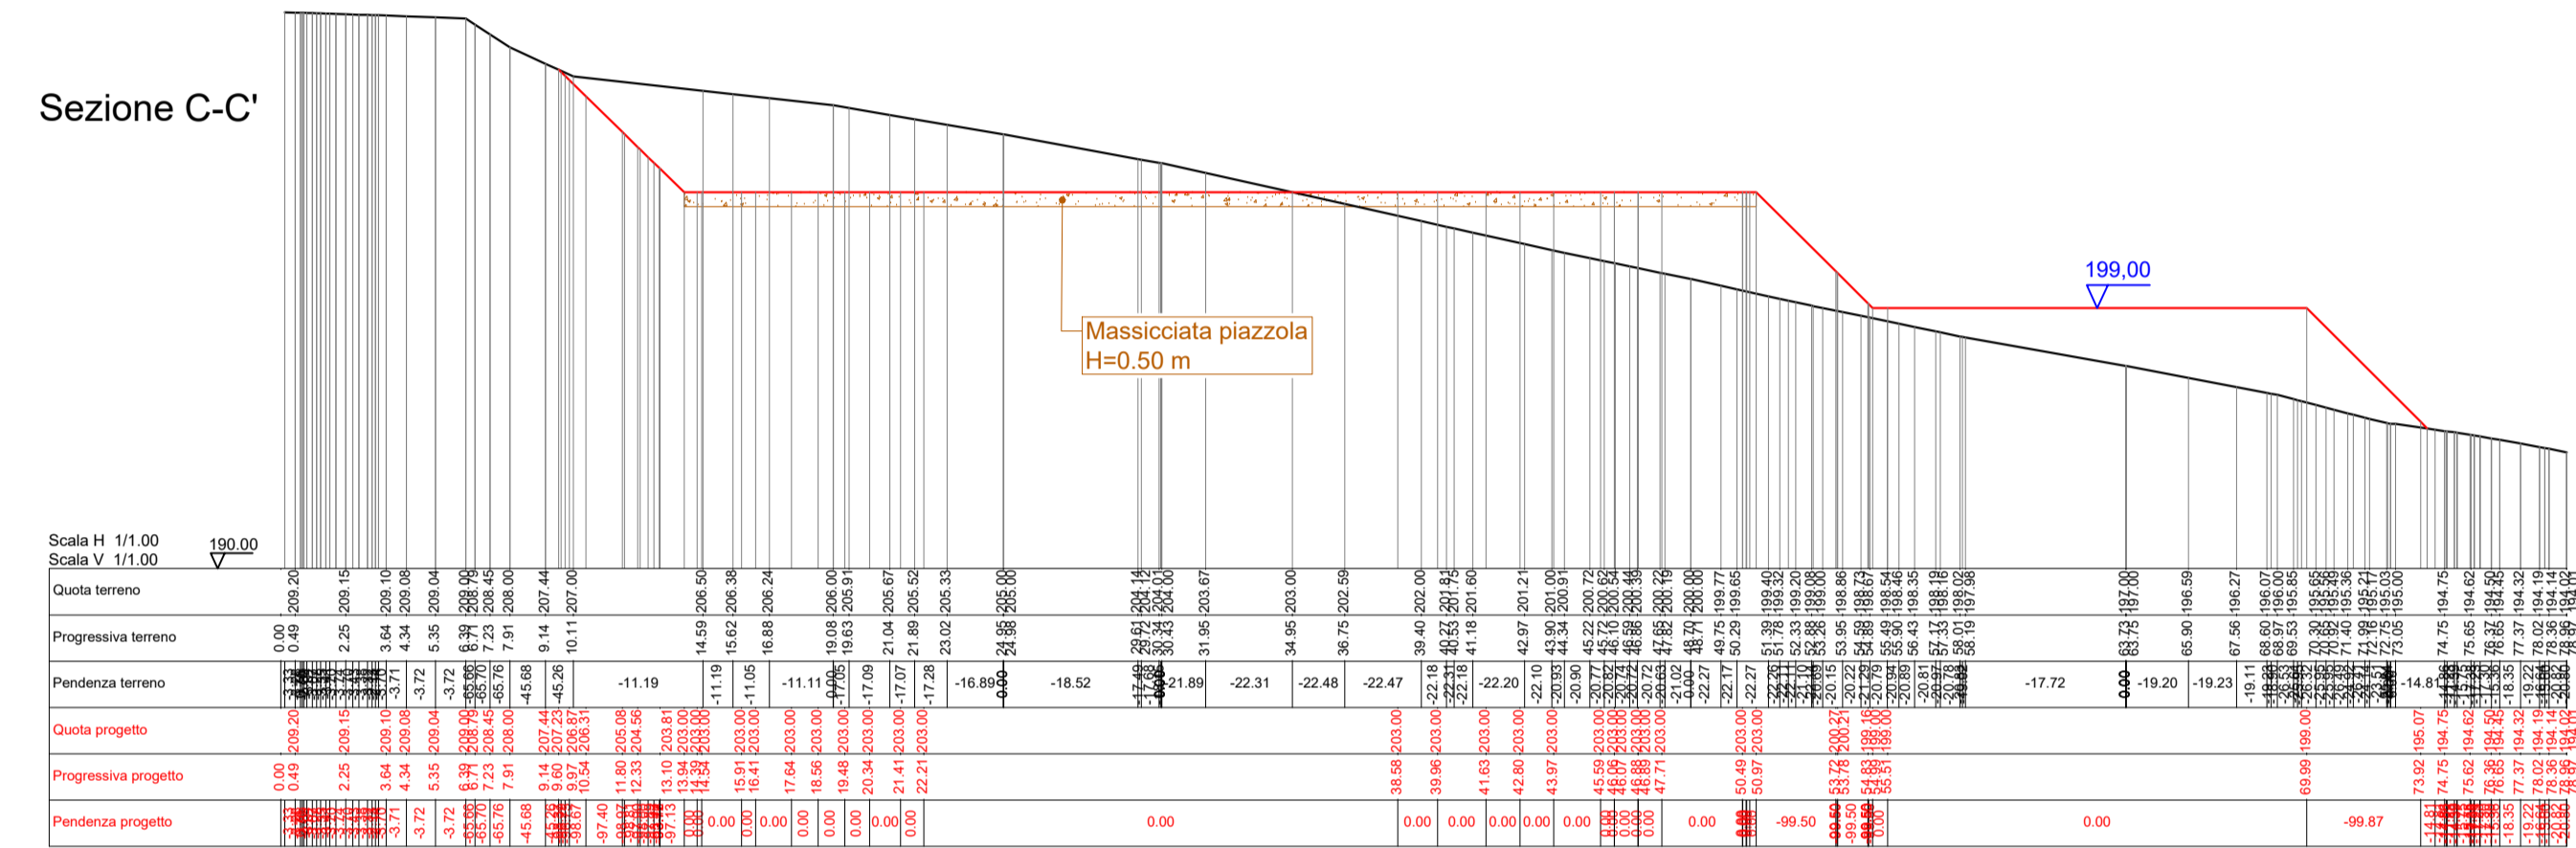

LEGENDA

- Scavo
- Riporto
- Pacchetto stradale da 50 cm (40 massicciata + 10 finitura)
- Area stoccaggio pale
- Piazzole ausiliarie appoggio gru
- Piazzola appoggio gru





Committente:

Monty Wind S.R.L.

Monty Wind S.R.L.
Via Sardegna, 40
00187 Roma
P.IVA/C.F. 16368881005

Titolo del Progetto:

Parco Eolico "Monty" sito nei Comuni di: Montenero di Bisaccia e Montecilfone

Documento:

PLANIMETRIA E SEZIONI PIAZZOLA SU PIANO QUOTATO - PIAZZOLA WTG08

N° Documento:
IT-VESMON-TEN-CIV-DW-10

Progettista:



TENPROJECT

sede legale e operativa
San Martino Saronita (BN) Località Chianelle snc Area Industriale
sede operativa
Lucera (FG) via Alfonso La Cava 114
P.IVA 01465940623
Azienda con sistema gestione qualità Certificato N. 50 100 11873

Progettista
Dott. Ing. Nicola FORTE



Rev	Data Revisione	Descrizione	Redatto	Controllato	Approvato
00	Settembre 2022	Richiesta VIA	AM	NF	NF