Sezione A-A'

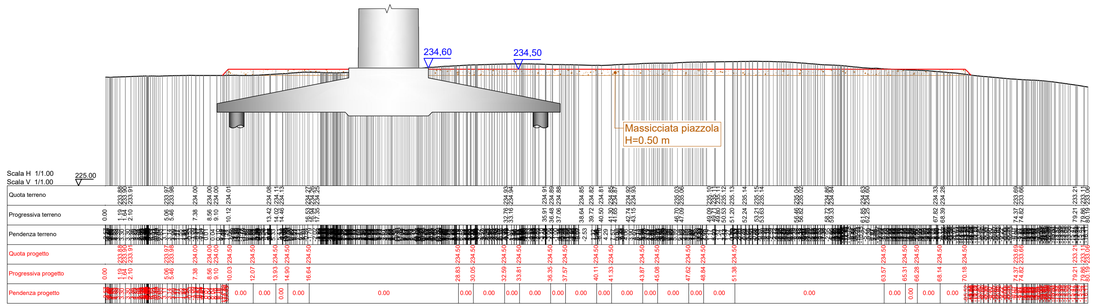

Sezione B-B'

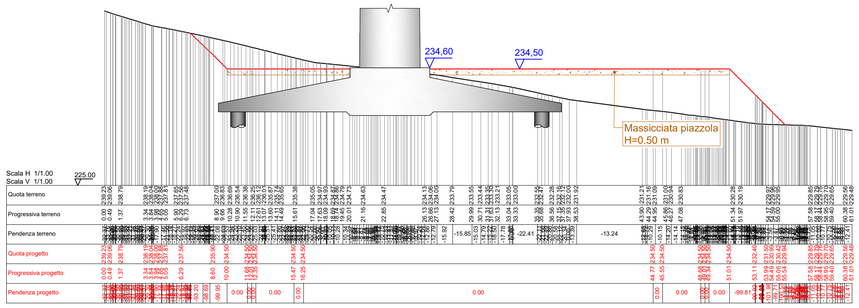

Sezione C-C'

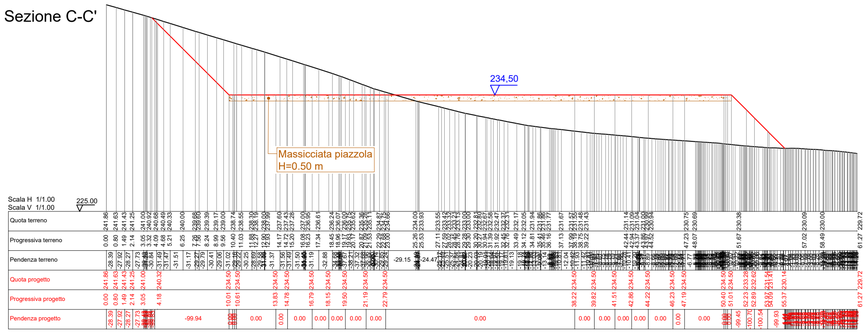

Scala 1:250

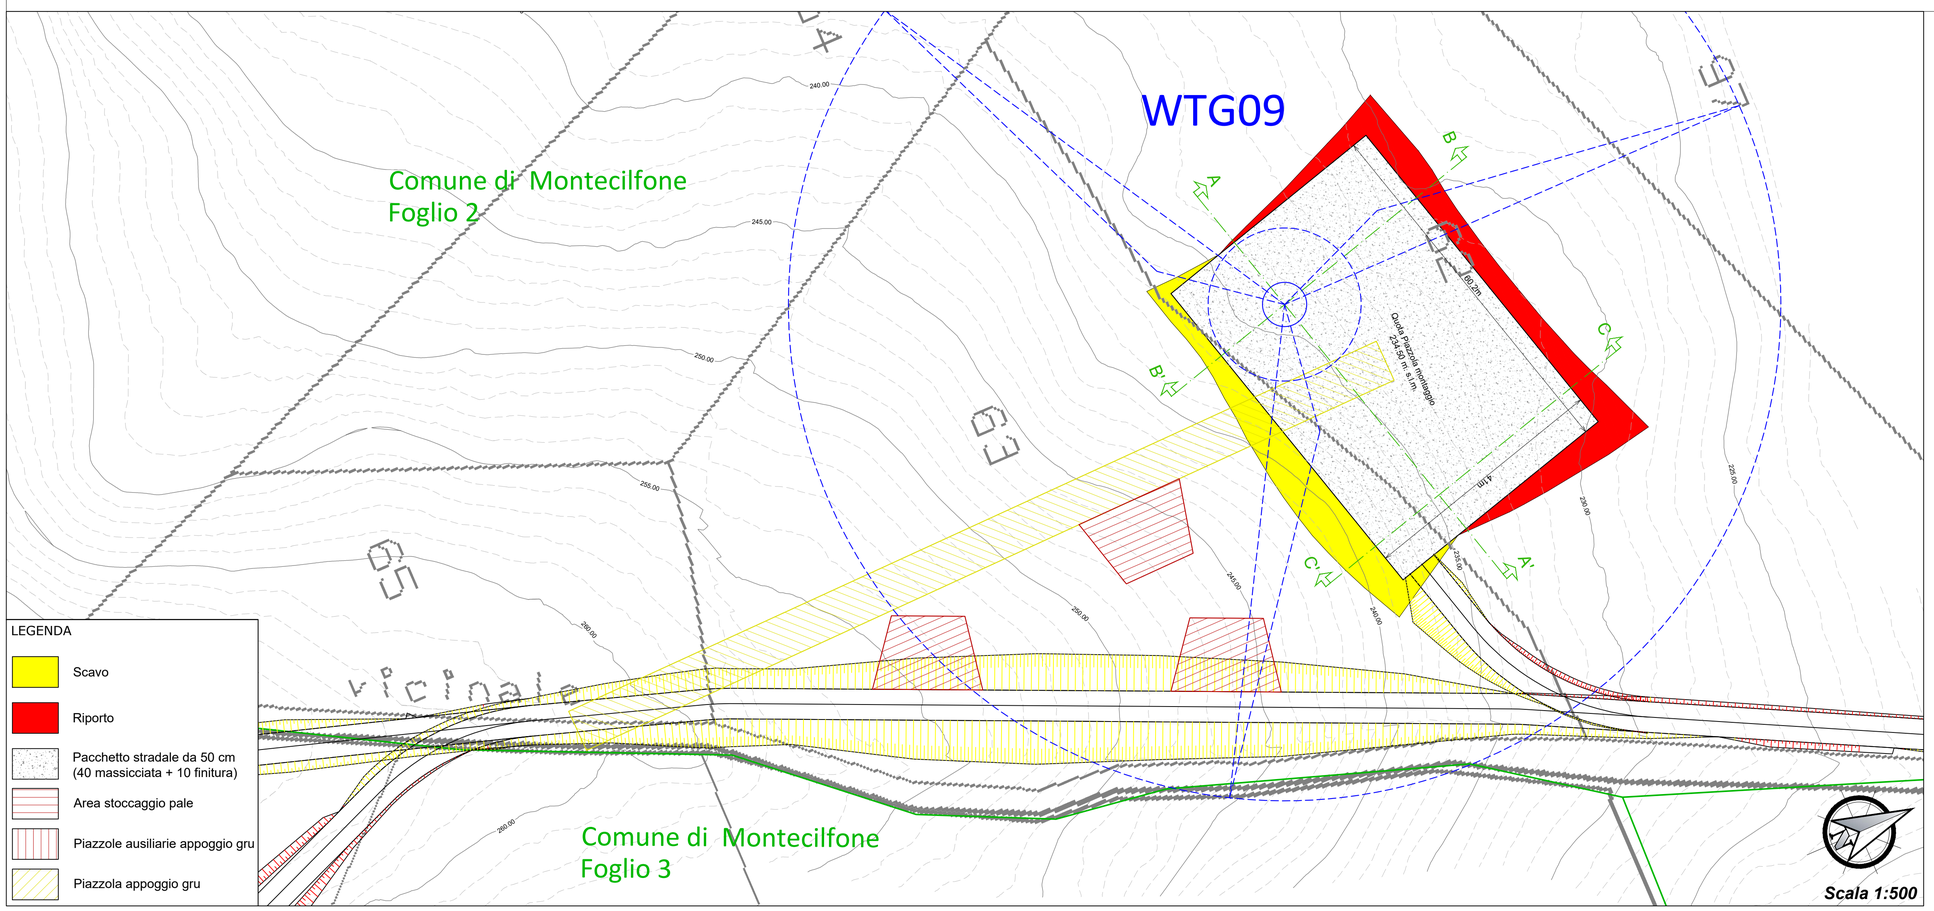

Scala 1:500

Regione Molise

Committente:

Monty Wind S.R.L.

Monty Wind S.R.L.
Via Sardegna, 40
00187 Roma
P.IVA/C.F. 16368881005

Titolo del Progetto:

Parco Eolico "Monty" sito nei Comuni di: Montenero di Bisaccia e Montecilfone

Documento:

PLANIMETRIA E SEZIONI PIAZZOLA SU PIANO QUOTATO - PIAZZOLA WTG09

N° Documento:

IT-VESMON-TEN-CIV-DW-11

Progettista:

TENPROJECT

sede legale e operativa
San Martino Sannita (BN) Località Chianarile snc Area Industriale
sede operativa
Lucera (FG) via Alfonso La Cava 114
P.IVA 01465940623
Azienda con sistema gestione qualità Certificato N. 50 100 11873

Progettista
Dott. Ing. Nicola FORTE

ORDINE DEGLI INGEGNERI DELLA PROVINCIA DI FOGGIA
DOTT. ING. NICOLA FORTE N° 2216

FORTE
NICOLA
28.11.2022
11:14:28
GMT+01:00

Rev	Data Revisione	Descrizione	Redatto	Controllato	Approvato
00	Settembre 2022	Richiesta VIA	MA	NF	NF