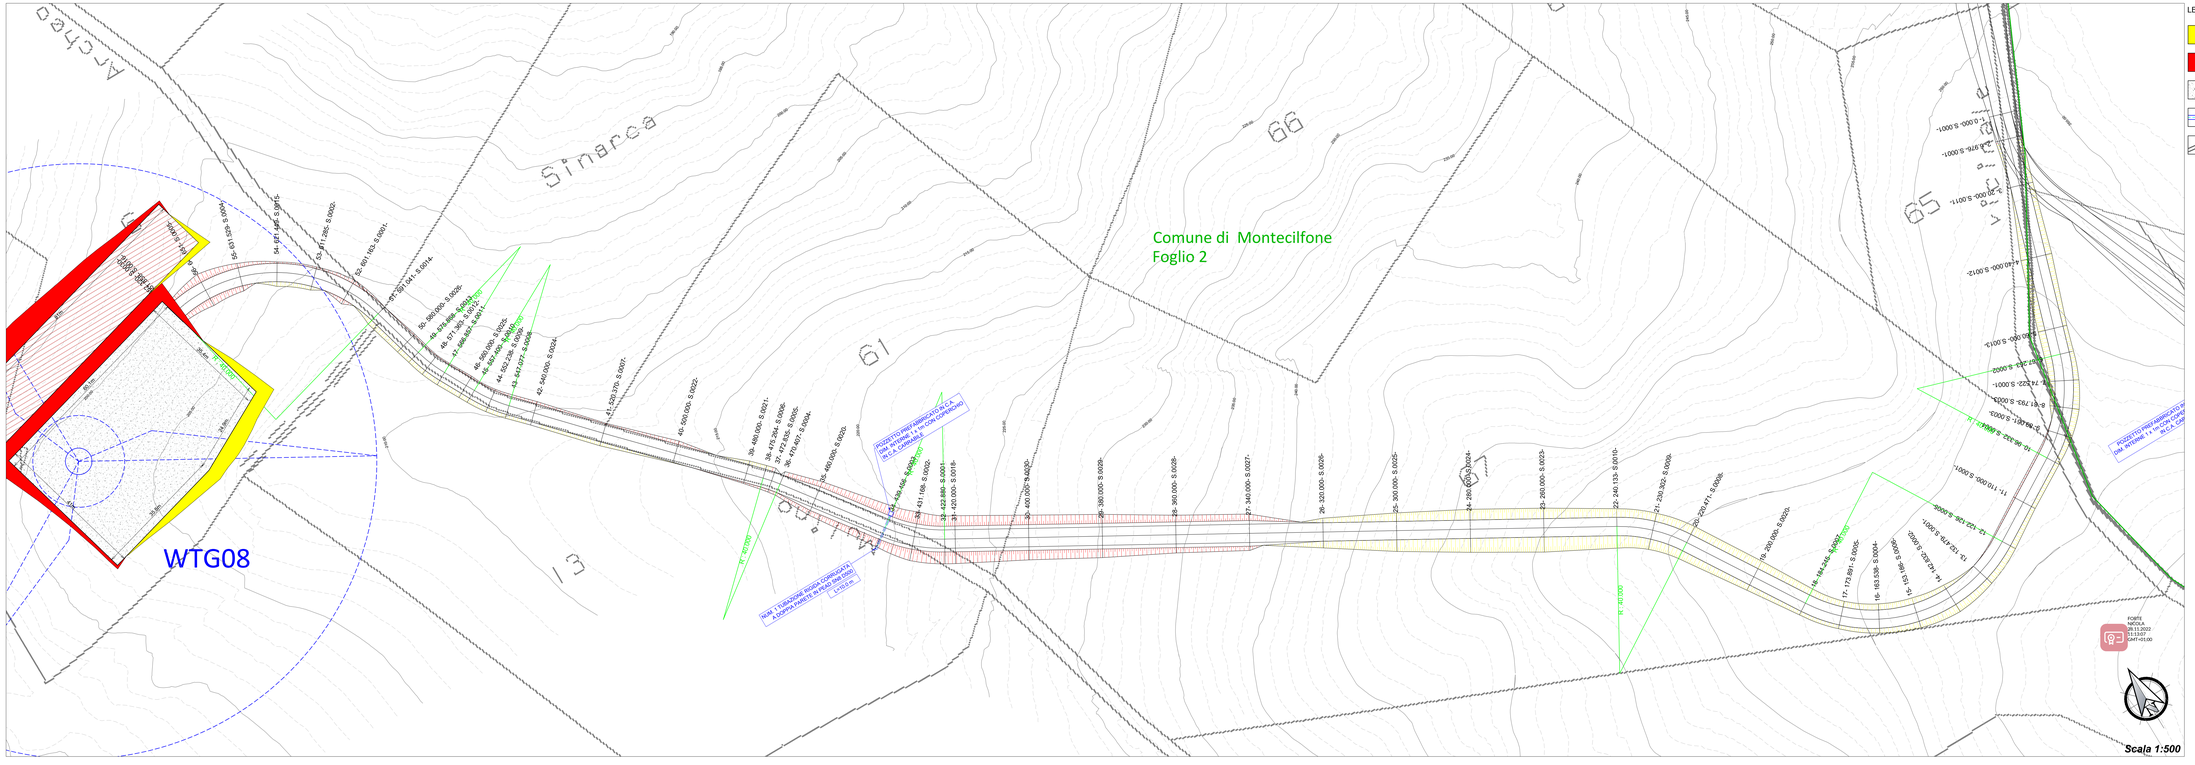

LEGENDA

- Scavo
- Riporto
- Pacchetto stradale da 50 cm (40 massicciata + 10 finitura)
- Tubazione carrabile tipo ARMCO o equivalente
- Strada esistente

Regione Molise

Committente:

Monty Wind S.R.L.

Monty Wind S.R.L.
Via Sardegna, 40
00187 Roma
P.IVA/C.F. 16368881005

Titolo del Progetto:

Parco Eolico "Monty" sito nei Comuni di: Montenero di Bisaccia e Montecilfone

Documento:

PLANIMETRIA STRADALE TRATTO WTG08

N° Documento:

IT-VESMON-TEN-CIV-DW-19

Progettista:

TENPROJECT

sede legale e operativa
San Martino Sannita (BN) Località Chiarante snc Area Industriale
sede operativa
Lucera (FG) via Alfonso La Cava 114
P.IVA 01465940623
Azienda con sistema gestione qualità Certificato N. 50 100 11873

Progettista
Dott. Ing. Nicola FORTE

Rev	Data Revisione	Descrizione	Redatto	Controllato	Approvato
00	Settembre 2022	Richiesta VIA	MA	NF	NF