


TRATTO PRINCIPALE DI ACCESSO ALLA WTG09



BRACCETTO DI ACCESSO ALLA WTG09

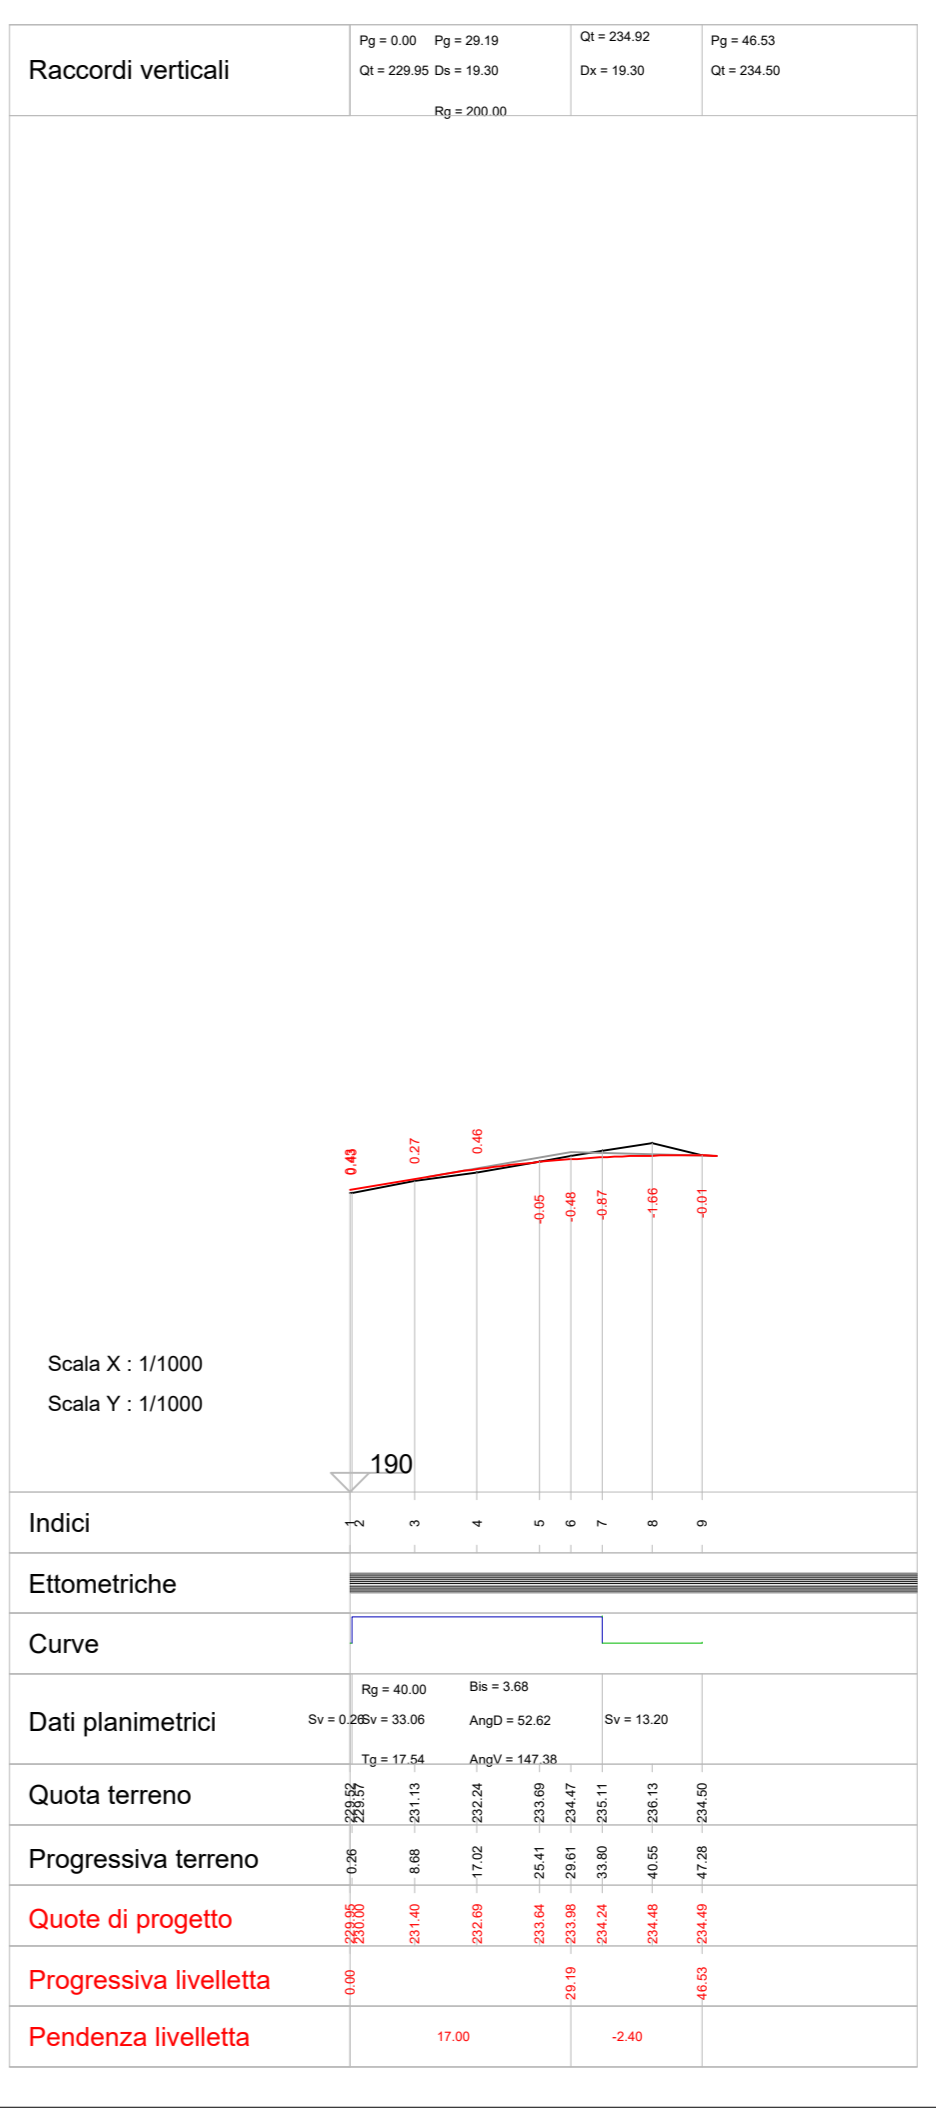





Committente:
Monty Wind S.R.L.
Via Sardegna, 40
00187 Roma
P.IVA/C.F. 16368881005

Monty Wind S.R.L.
Via Sardegna, 40
00187 Roma
P.IVA/C.F. 16368881005

Titolo del Progetto:
Parco Eolico "Monty" sito nei Comuni di: Montenero di Bisaccia e Montecilfone

Documento:
PROFILO STRADALE - STRADA DI ACCESSO WTG09

N° Documento:
IT-VESMON-TEN-CIV-DW-29

Progettista:
TENPROJECT
sede legale e operativa
San Martino Sannita (BN) Località Chianarie snc Area Industriale
sede operativa
Lucora (FG) via Alfonso La Cava 114
P.IVA 01465940623
Azienda con sistema gestione qualità Certificato N. 50 100 11873

Progettista
Dott. Ing. Nicola FORTE

Rev	Data Revisione	Descrizione	Redatto	Controllato	Approvato
00	Settembre 2022	Richiesta VIA	AM	PM	NF