


SEZIONE STRADALE TIPO

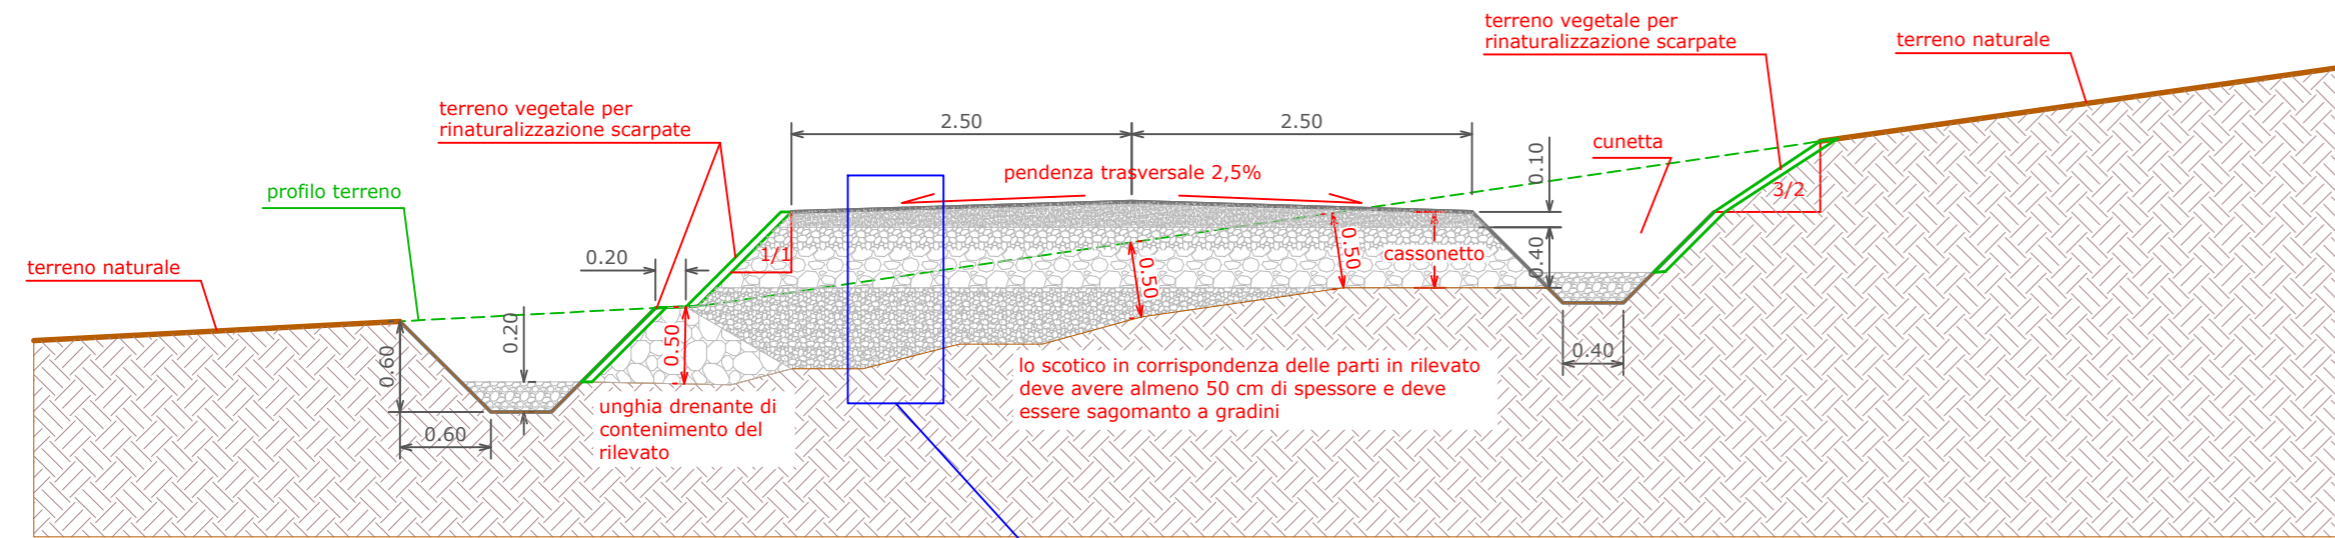

SCALA 1:50

	DESCRIZIONE	SPESSORI
massicciata stradale	strato di finitura in stabilizzato	10 cm
	pietrame con pezzatura 4-7cm	15 cm
	pietrame con pezzatura 10-18cm	25 cm
rilevato	- misto di cava in alternativa: - materiale proveniente dagli scavi, vagliato e selezionato	
	terreno naturale in posto	

SCALA 1:10

NOTE:

La massicciata stradale e i rilevati non devono essere posati sul terreno in posto senza aver effettuato uno scotico pari ad almeno 50 cm.

Per il corretto posizionamento delle cunette alla base dei rilevati confrontare le planimetrie e le sezioni stradali.



Committente:

Monty Wind S.R.L.

Monty Wind S.R.L.
Via Sardegna, 40
00187 Roma
P.IVA/C.F. 16368881005

Titolo del Progetto:

Parco Eolico "Monty" sito nei Comuni di: Montenero di Bisaccia e Montecilfone

Documento:

**SEZIONE STRADALE TIPO
STRADA DA REALIZZARE**

N° Documento:

IT-VESMON-TEN-CIV-DW-39

Progettista:



sede legale e operativa
San Martino Sannita (BN) Località Chianarie snc Area Industriale
sede operativa
Lucera (FG) via Alfonso La Cava 114
P.IVA 01465940623
Azienda con sistema gestione qualità Certificato N. 50 100 11873



Progettista
Dott. Ing. Nicola FORTE



Rev	Data Revisione	Descrizione	Redatto	Controllato	Approvato
00	Settembre 2022	Richiesta VIA	PFP	NF	NF