




SEZIONE STRADALE ANTE OPERAM

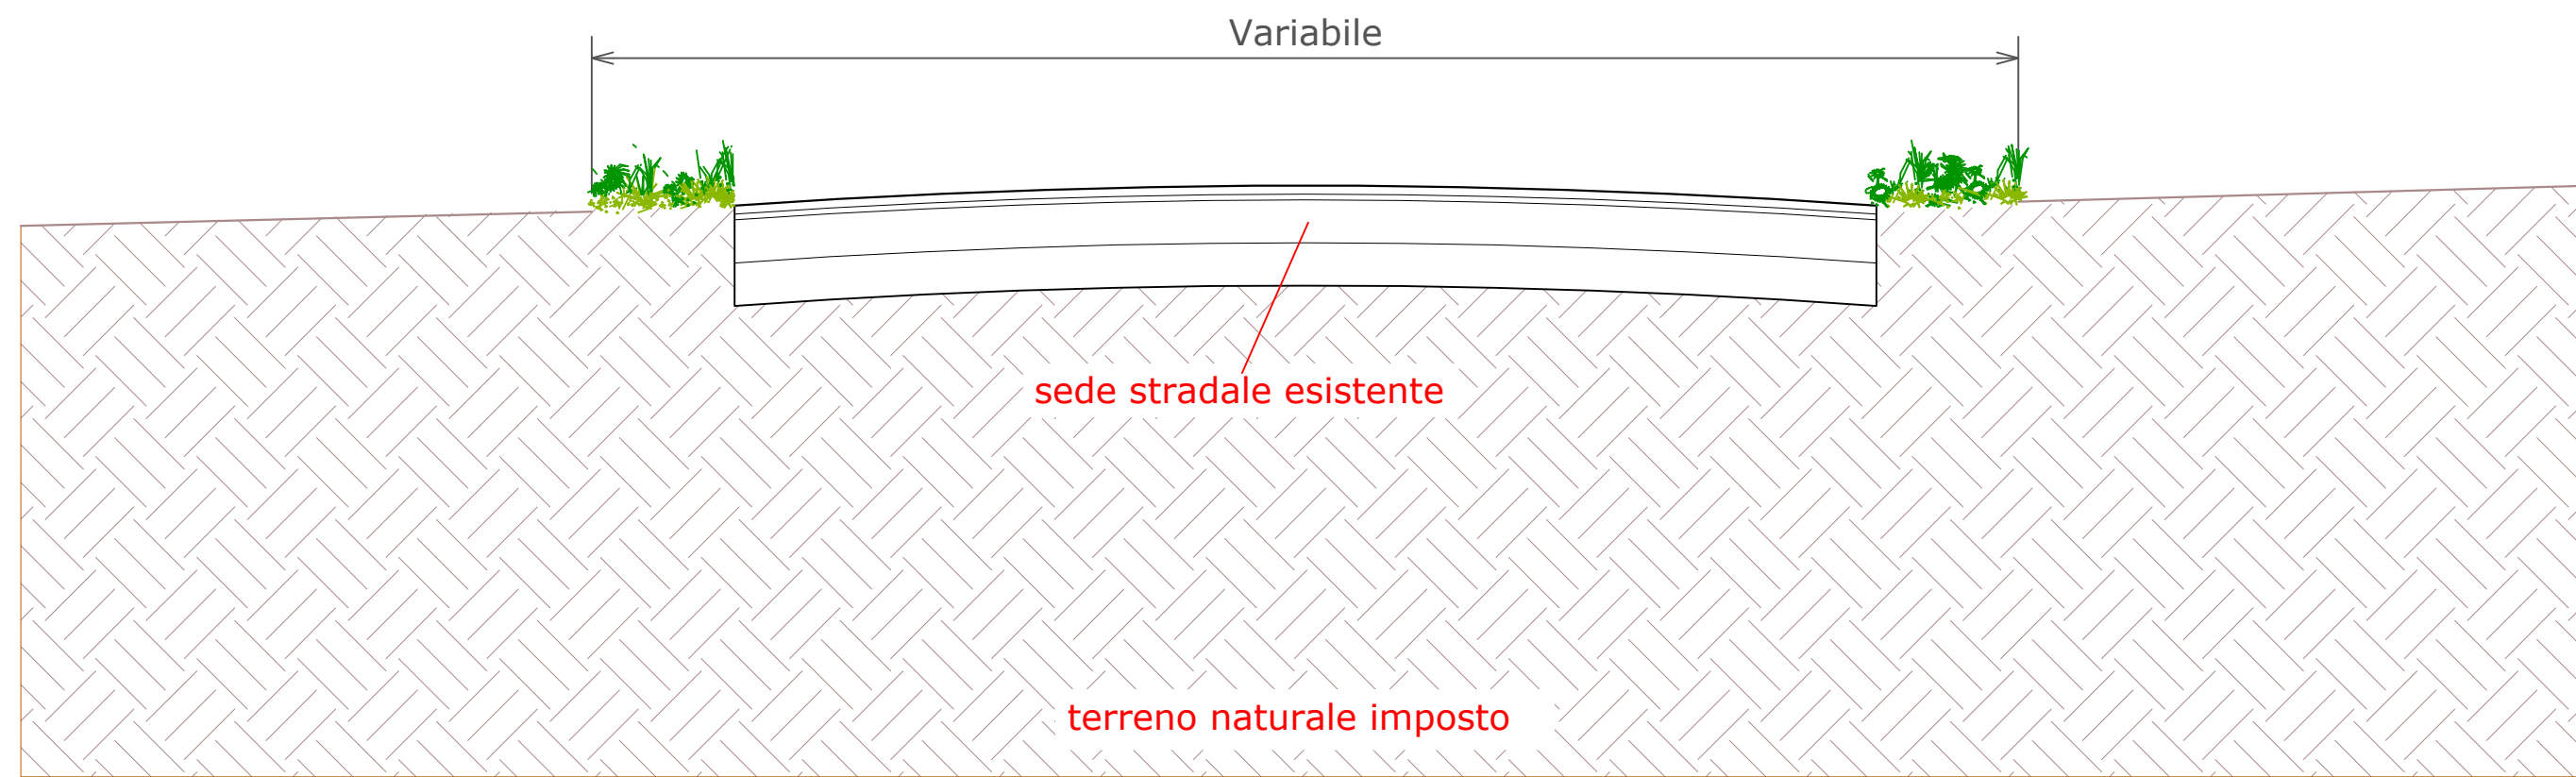

SEZIONE STRADALE POST OPERAM

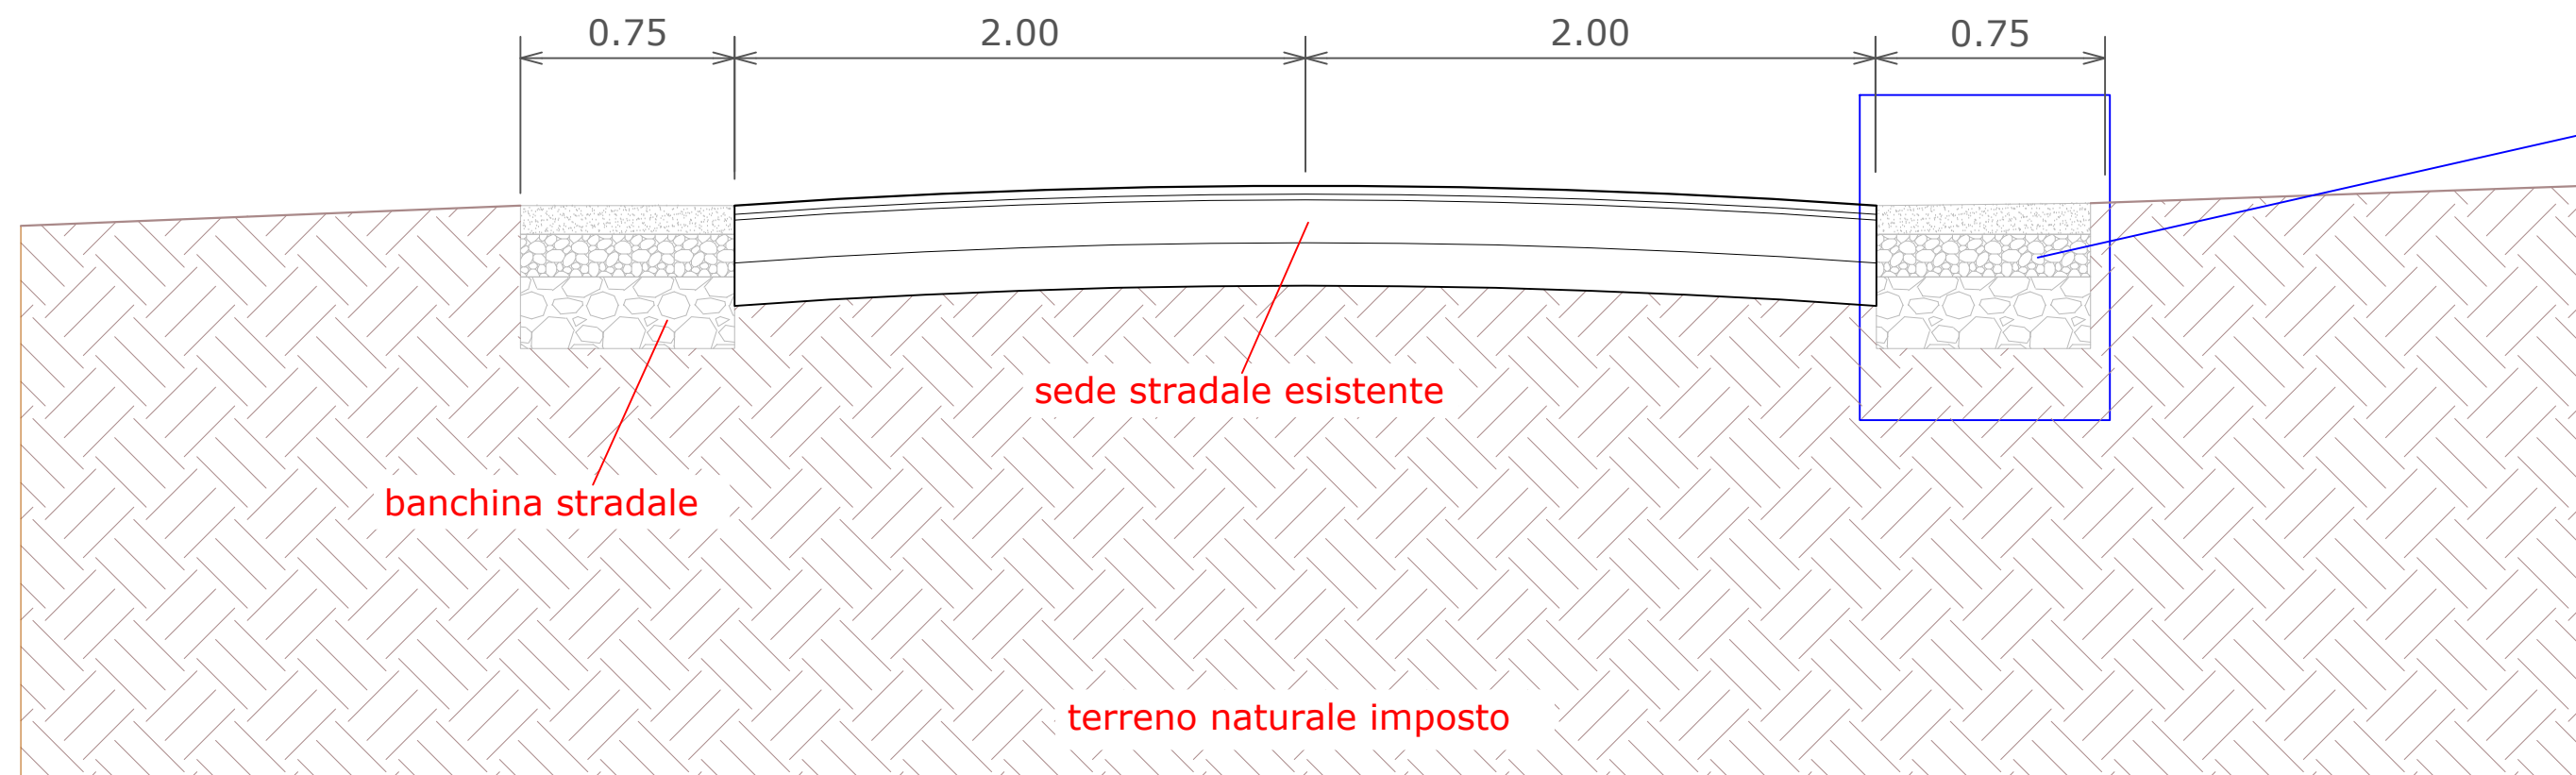

SCALA 1:25

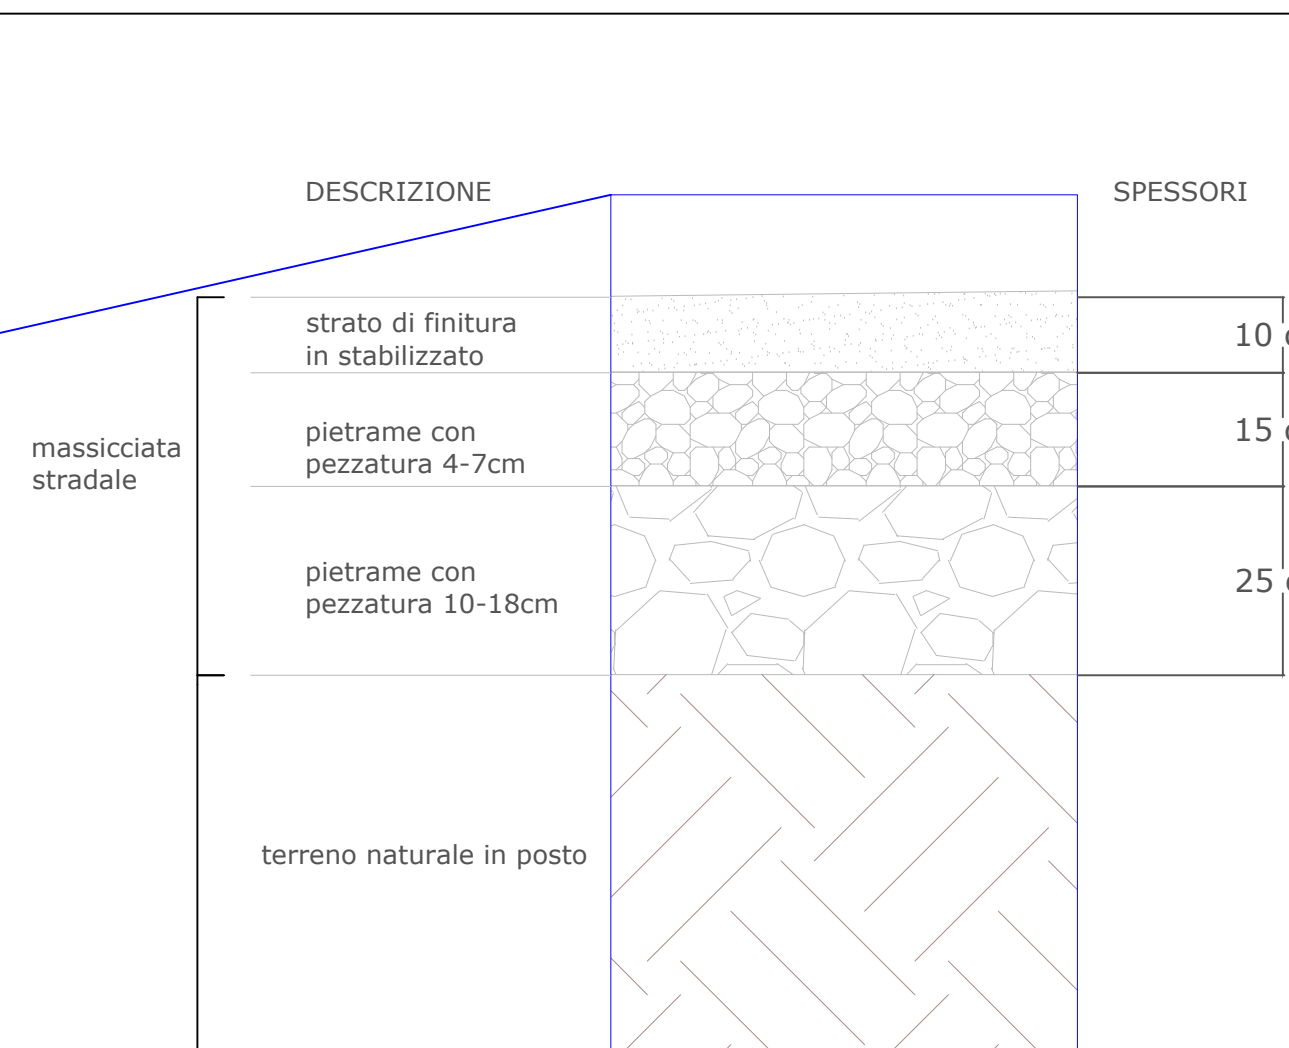

SCALA 1:10



Committente:

Monty Wind S.R.L.

Monty Wind S.R.L.
Via Sardegna, 40
00187 Roma
P.IVA/C.F. 16368881005

Titolo del Progetto:

Parco Eolico "Monty" sito nei Comuni di: Montenero di Bisaccia e Montecilfone

Documento:

**SEZIONE STRADALE TIPO
STRADA ESISTENTE DA ADEGUARE**

N° Documento:

IT-VESMON-TEN-CIV-DW-40

Progettista:



sede legale e operativa
San Martino Sannita (BN) Località Chianrile snc Area Industriale
sede operativa
Lucera (FG) via Alfonso La Cava 114
P.IVA 01465940623
Azienda con sistema gestione qualità Certificato N. 50 100 11873



Progettista
Dott. Ing. Nicola FORTE



Rev	Data Revisione	Descrizione	Redatto	Controllato	Approvato
00	Settembre 2022	Richiesta VIA	PPF	NF	NF