



**Quadro 4**

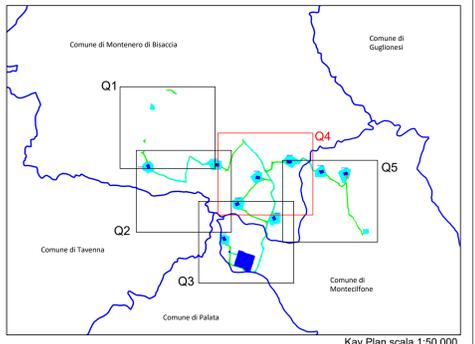

- Legenda:**
- Limite foglio catastrale
  - Servitù aerea
  - Aerea in esproprio
  - Servitù strada e cavidotto
  - Area in occupazione temporanea
  - Limite confine comunale

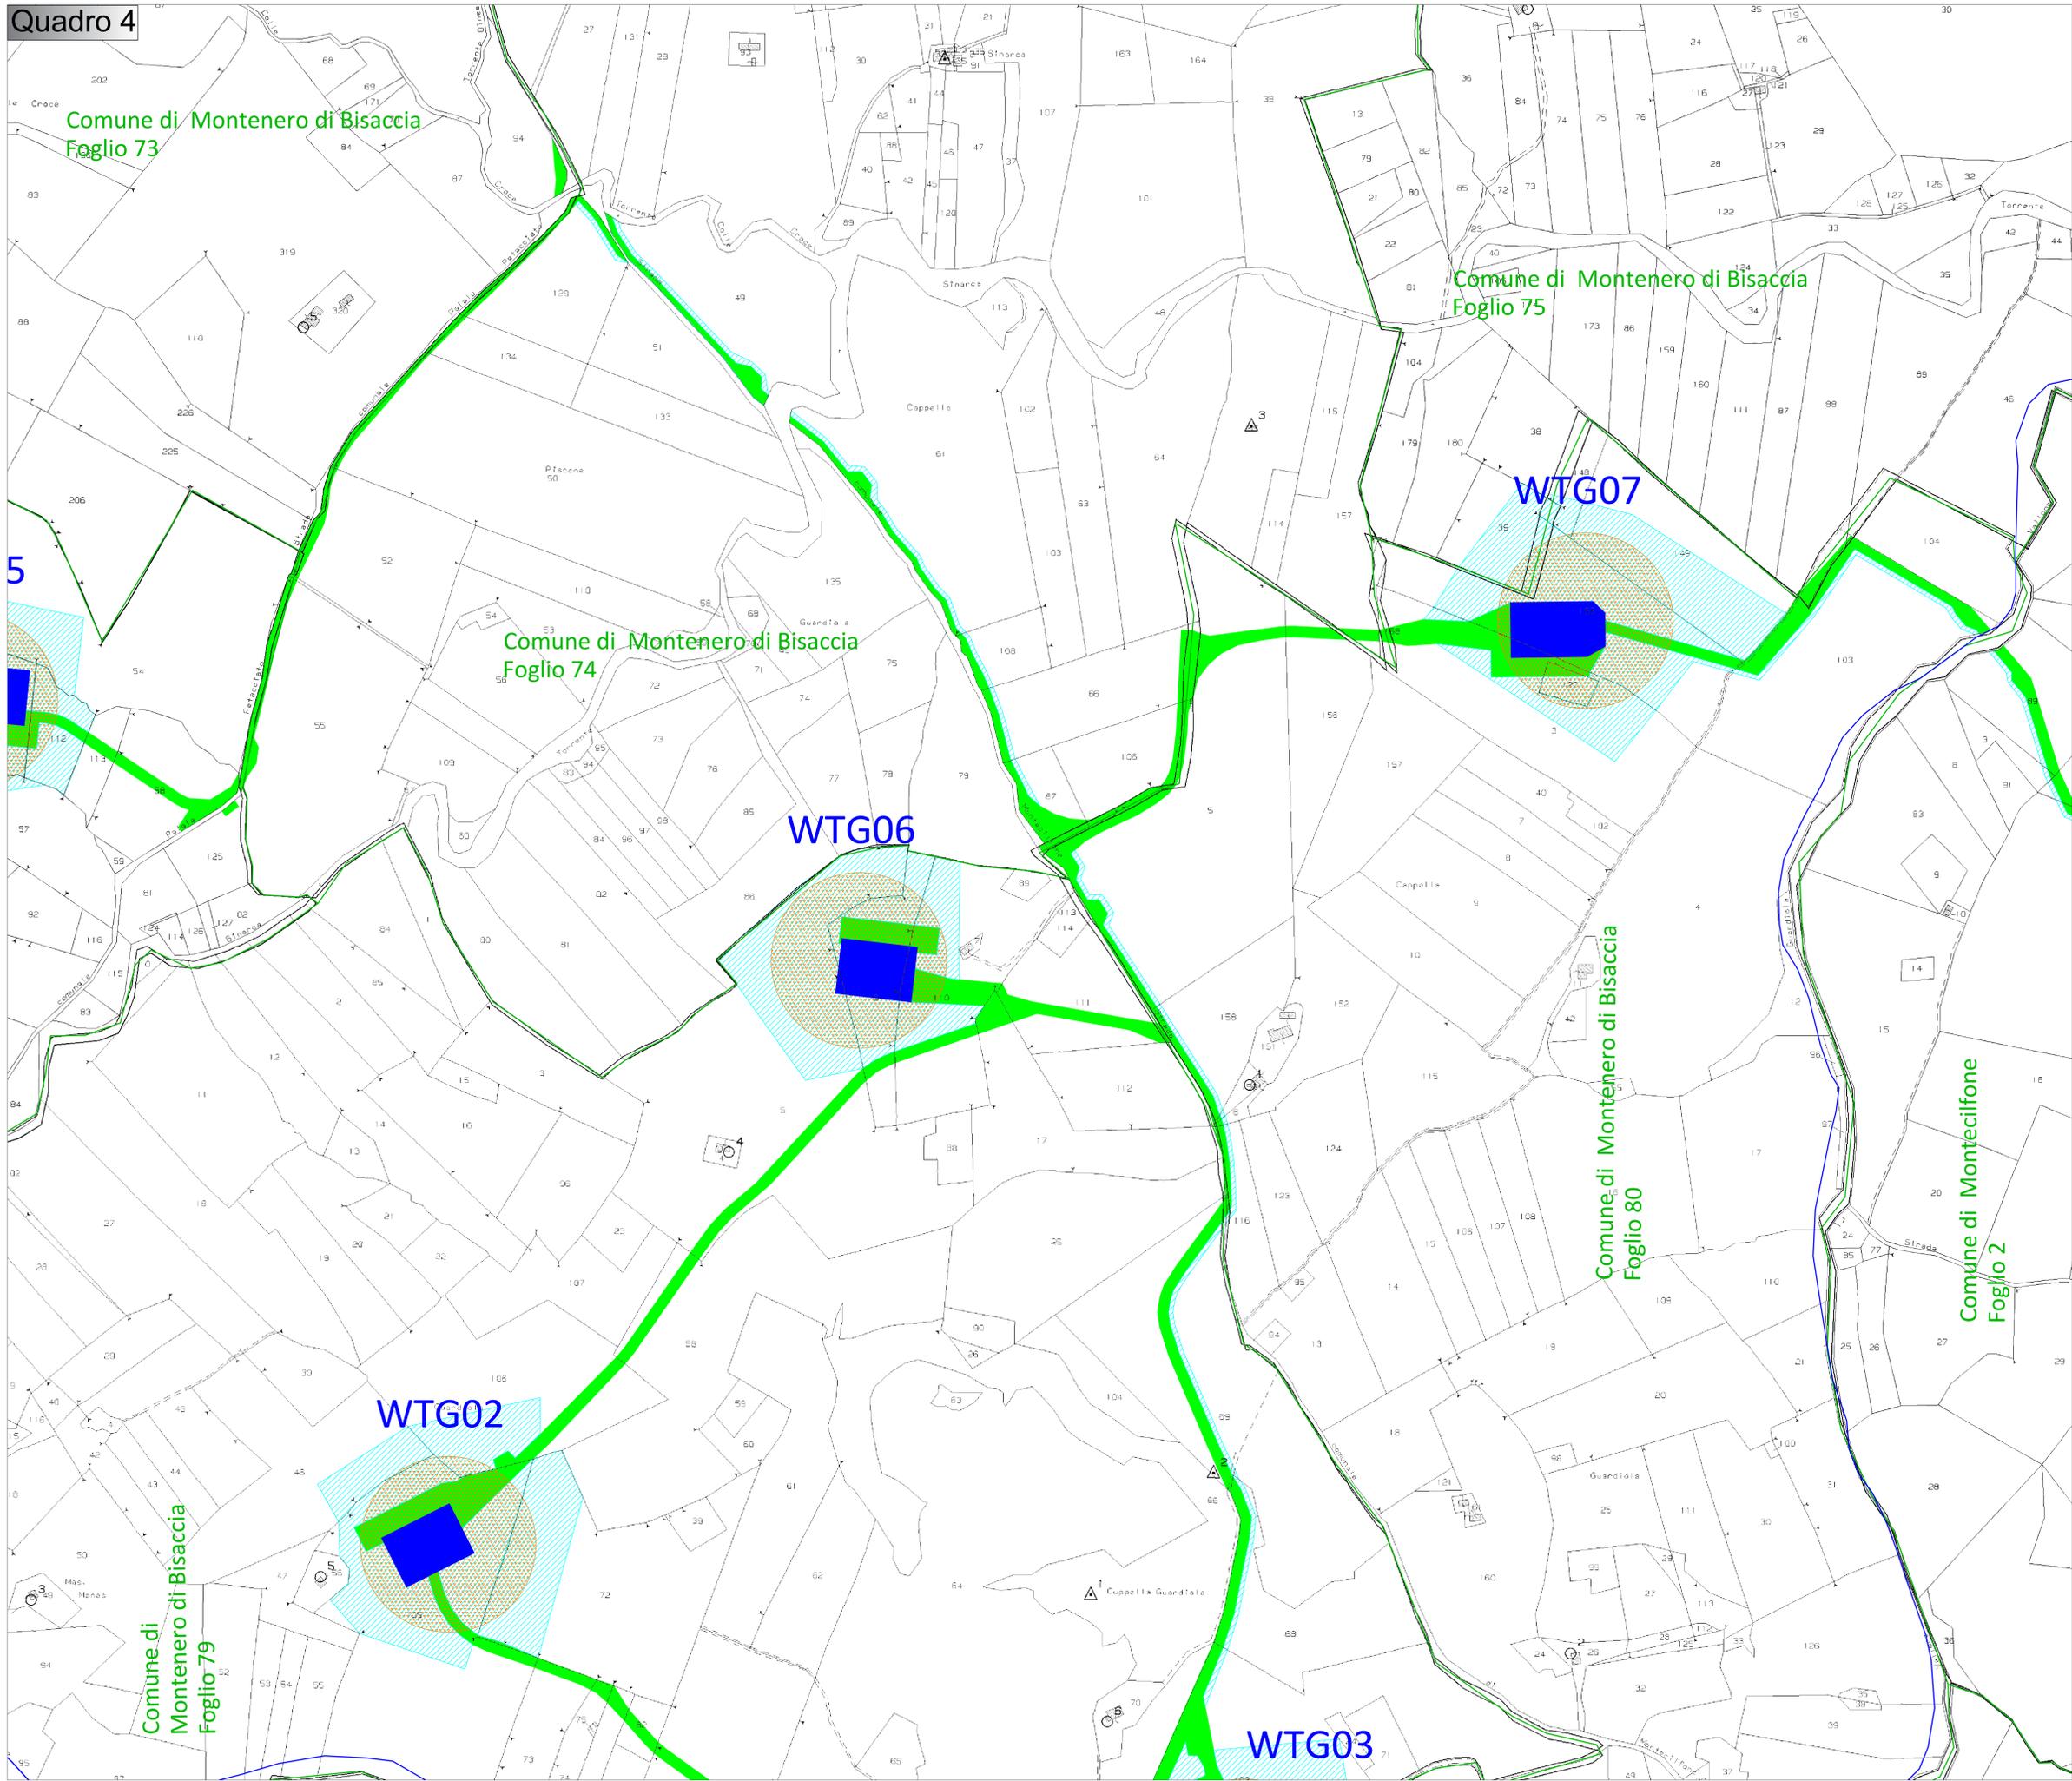

Comittente:  
**Monty Wind S.R.L.**  
 Monty Wind S.R.L.  
 Via Sardegna, 40  
 00187 Roma  
 P.IVA/C.F. 16368881005

Titolo del Progetto:  
**Parco Eolico "Monty" sito nei Comuni di: Montenero di Bisaccia e Montecifone**

Documento:  
**PIANO PARTICELLARE DI ESPROPRIO - GRAFICO - QUADRO 4**

N° Documento:  
**IT-VESMON-TEN-ECO-DW-04**

Progettista:  
**TENPROJECT**  
solo legale e operativo  
 San Marino Società (RM) Località Chiaravalle snc Area Industriale  
 solo operativa  
 Località FICCI Via Alveola La Casa 114  
 P.IVA 01465840623  
 Azienda con sistema gestione qualità Certificato N. 90 100 11873

Progettista  
 Dott. Ing. **Nicola FORTE**

Rev	Data Revisione	Descrizione	Redatto	Controllato	Approvato
00	Settembre 2022	Richiesta VIA	PAP	NF	NF