




PIANTA CABINA DI RACCOLTA SCALA 1:50

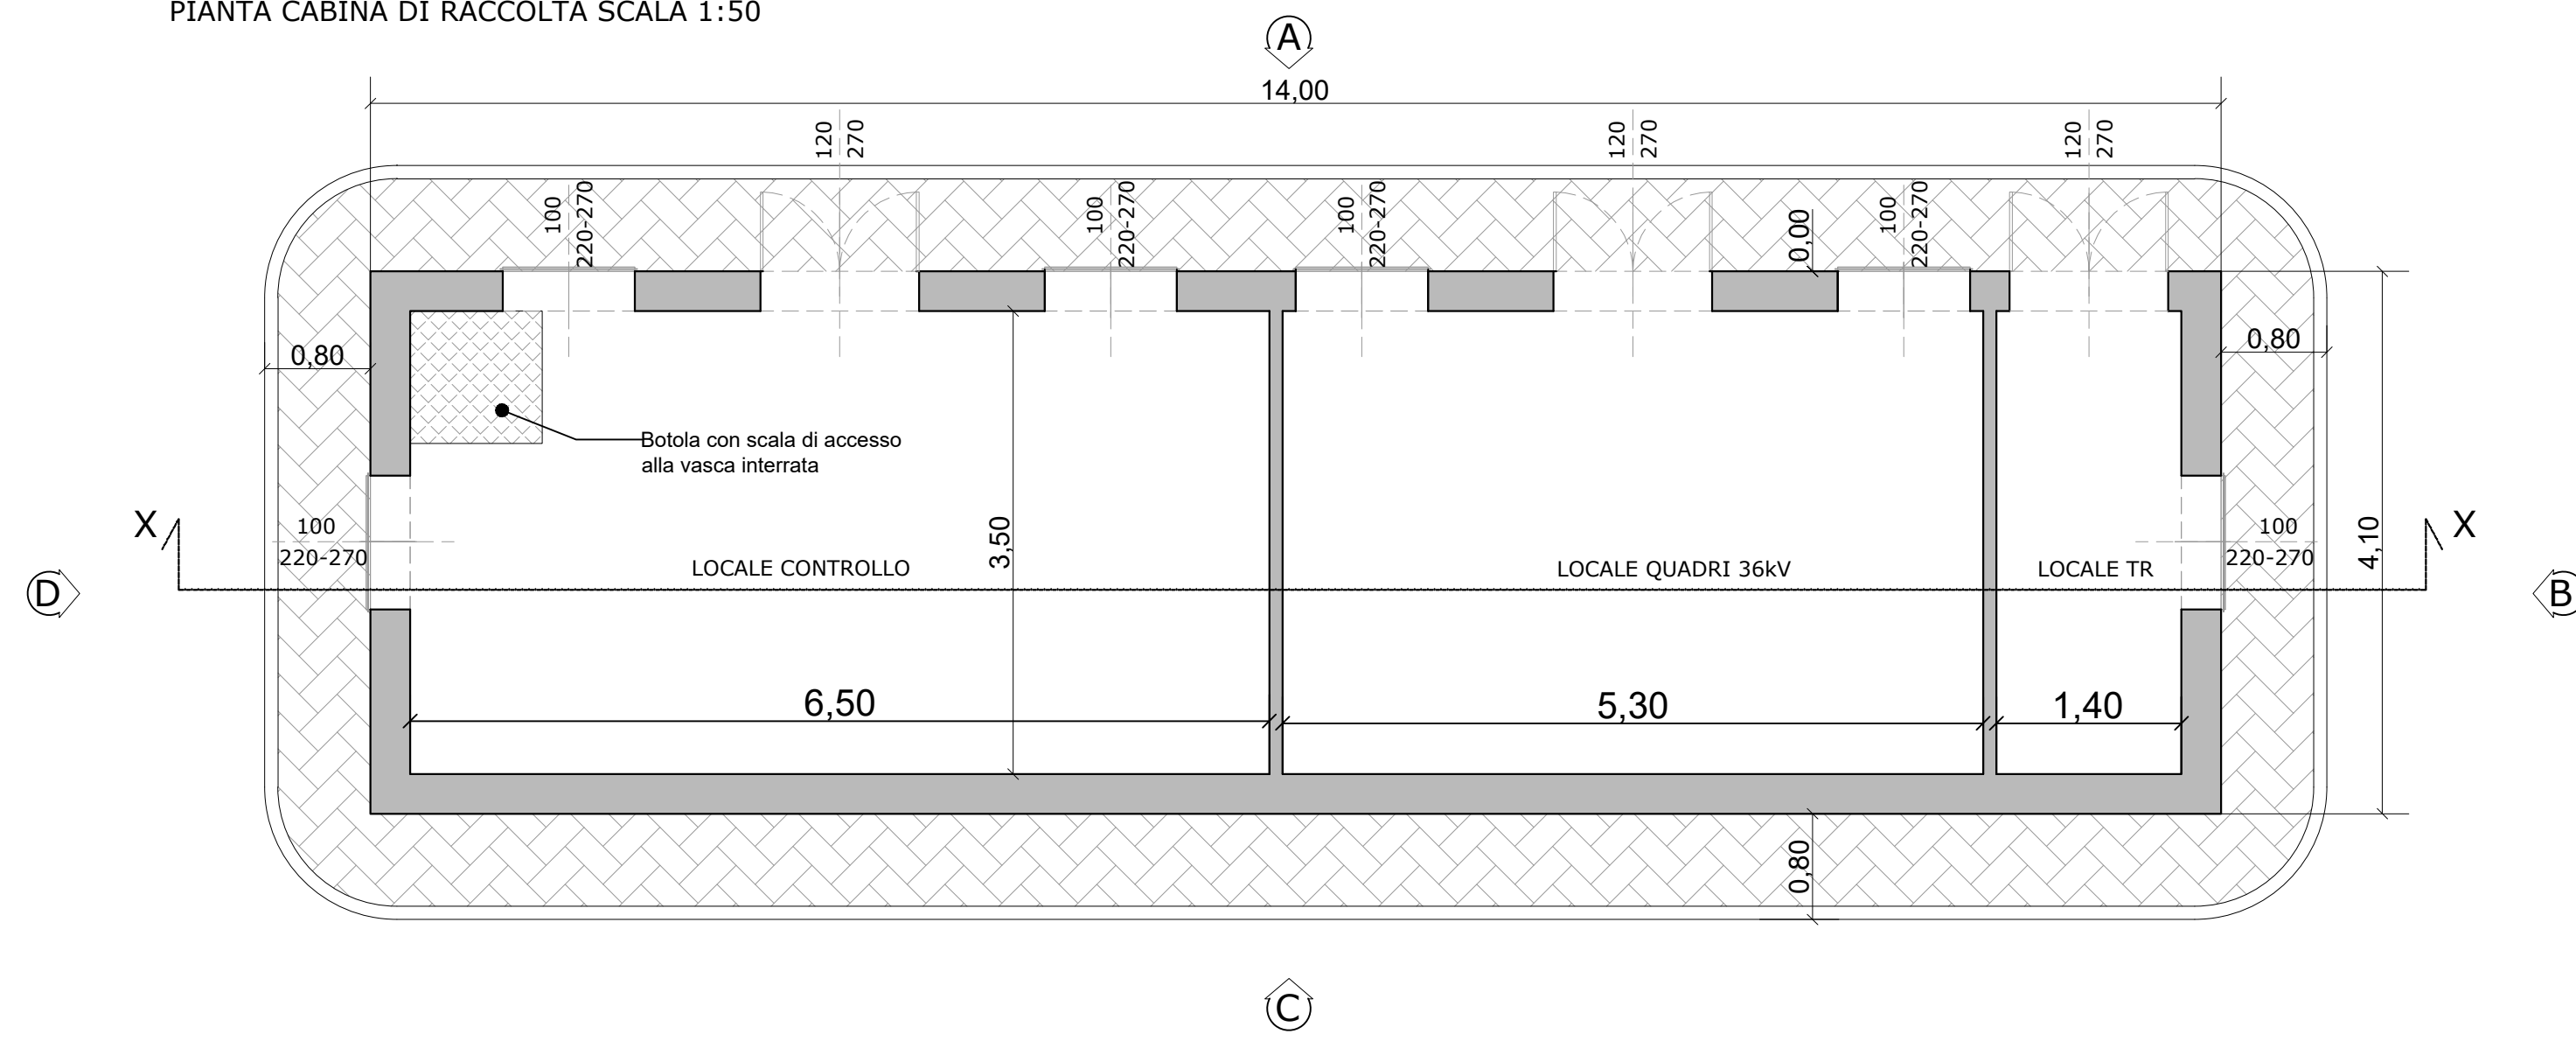


SEZIONE X-X - SCALA 1:50

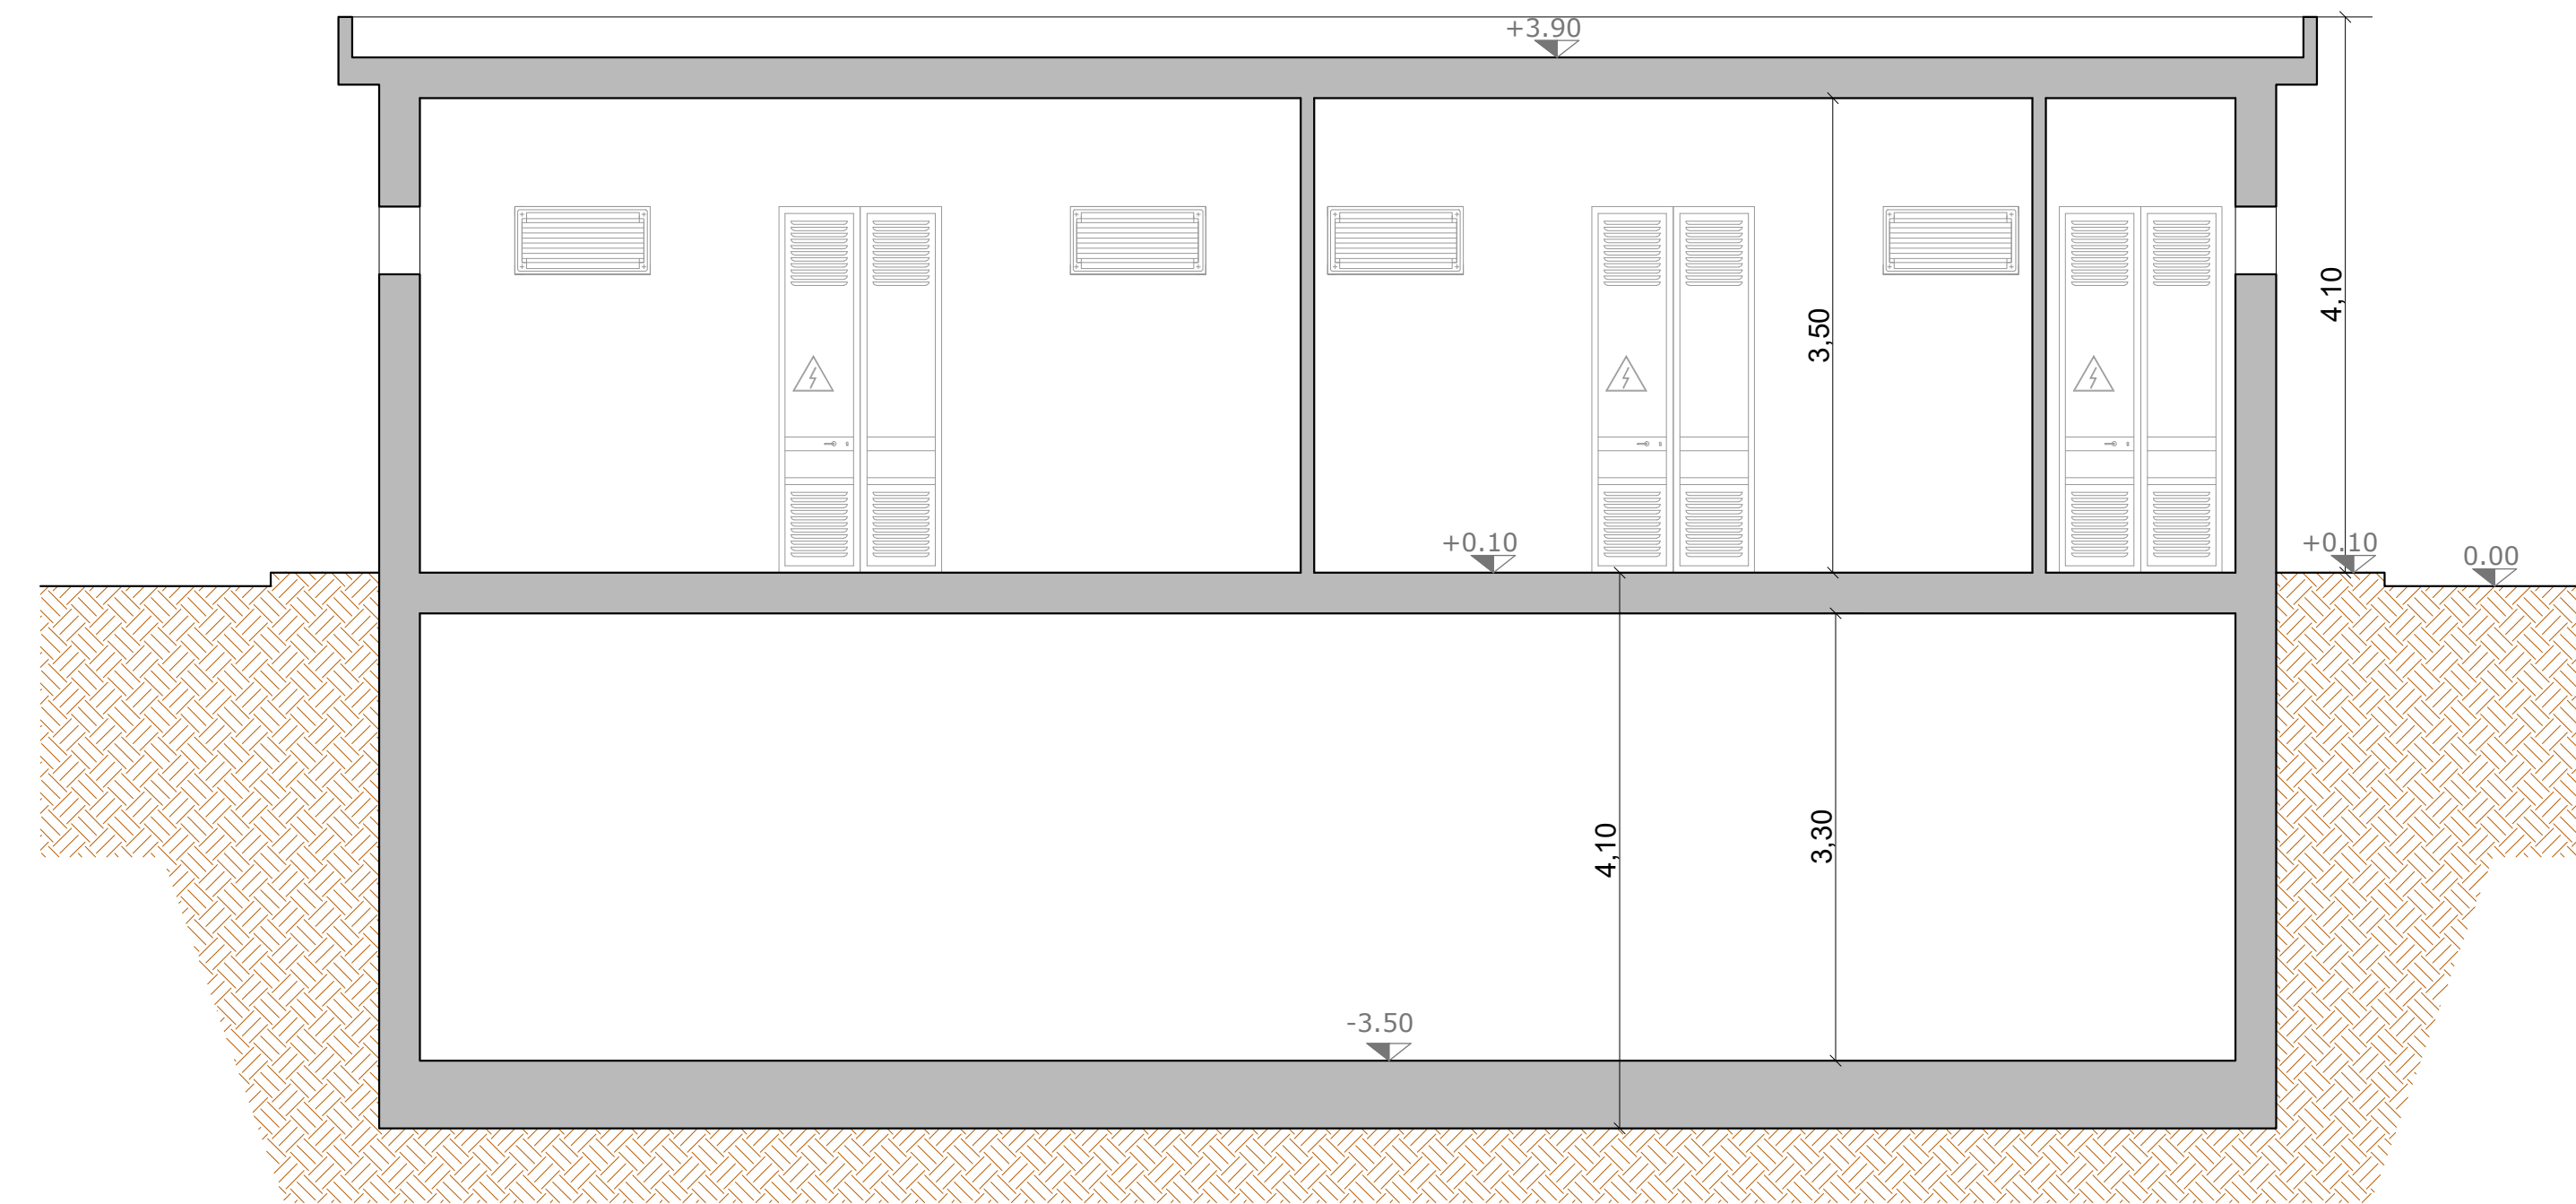


PROSPETTO C - SCALA 1:50

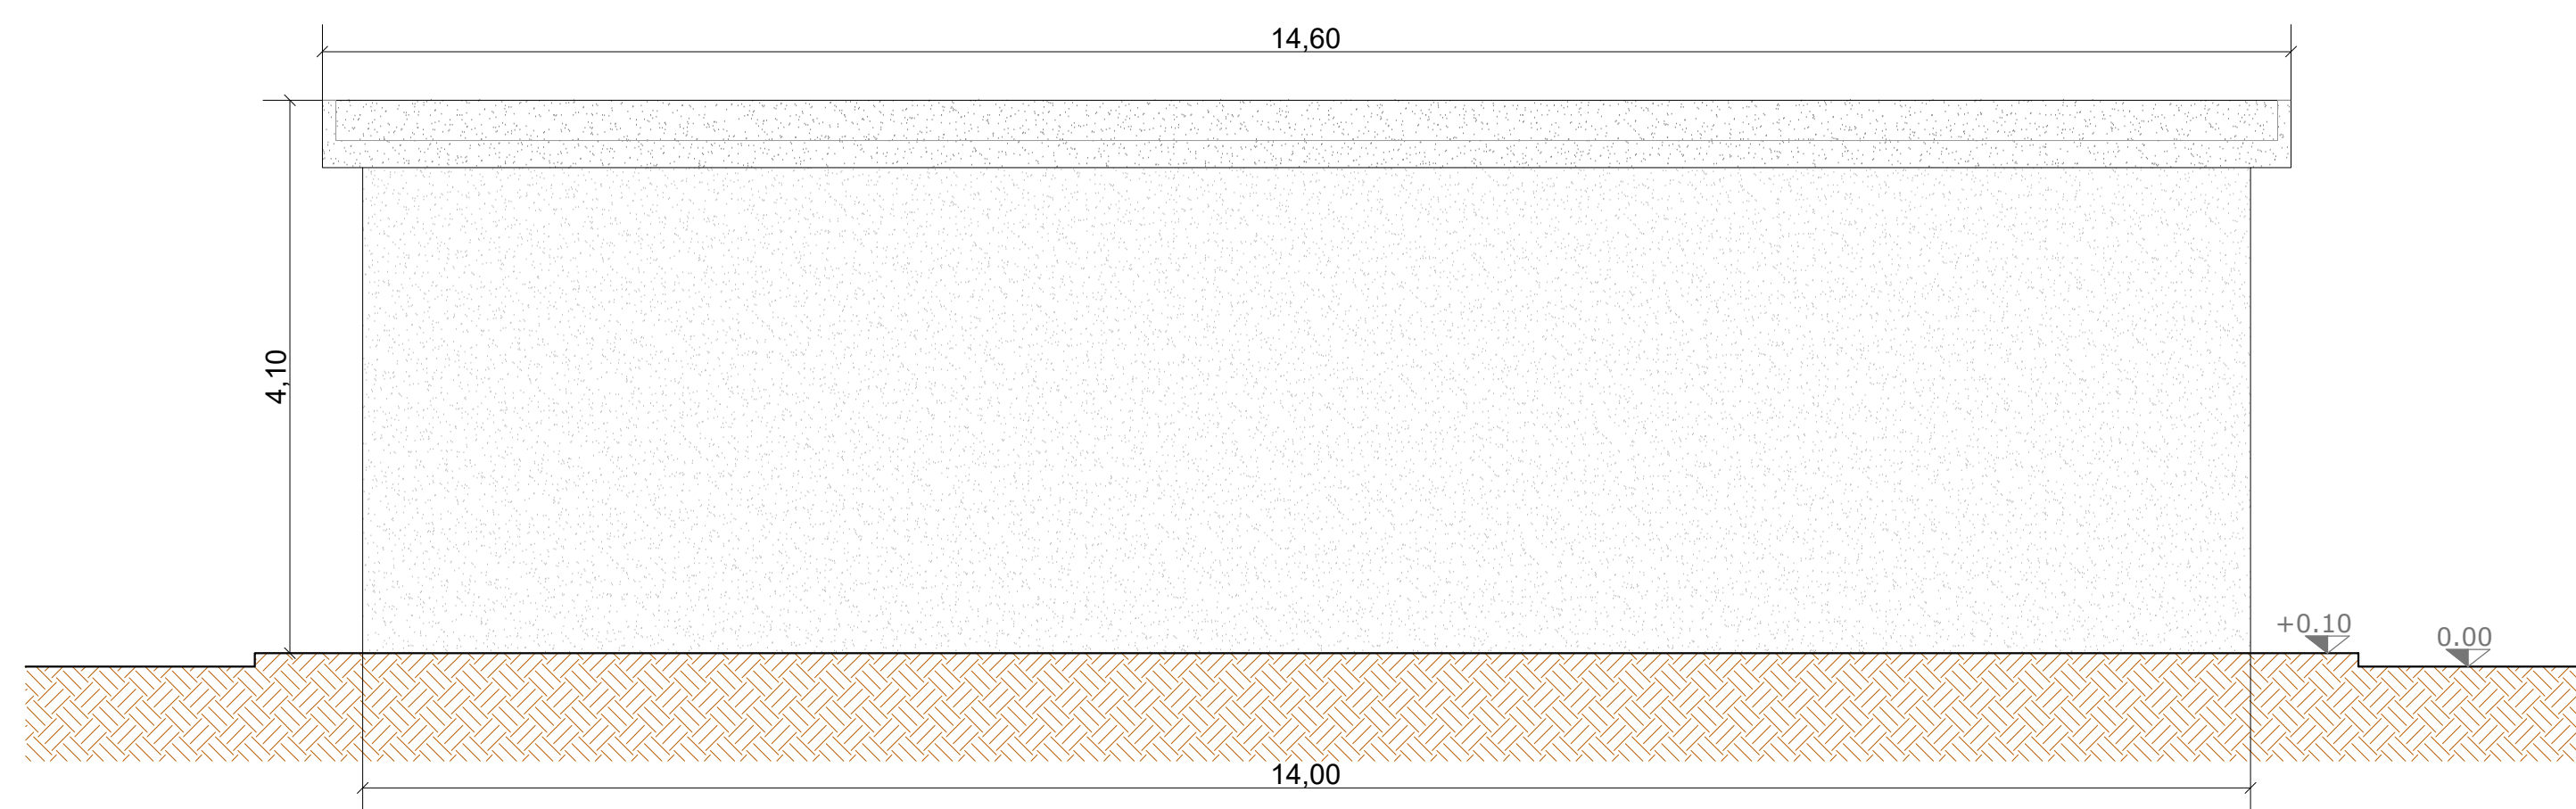


PROSPETTO B - SCALA 1:50

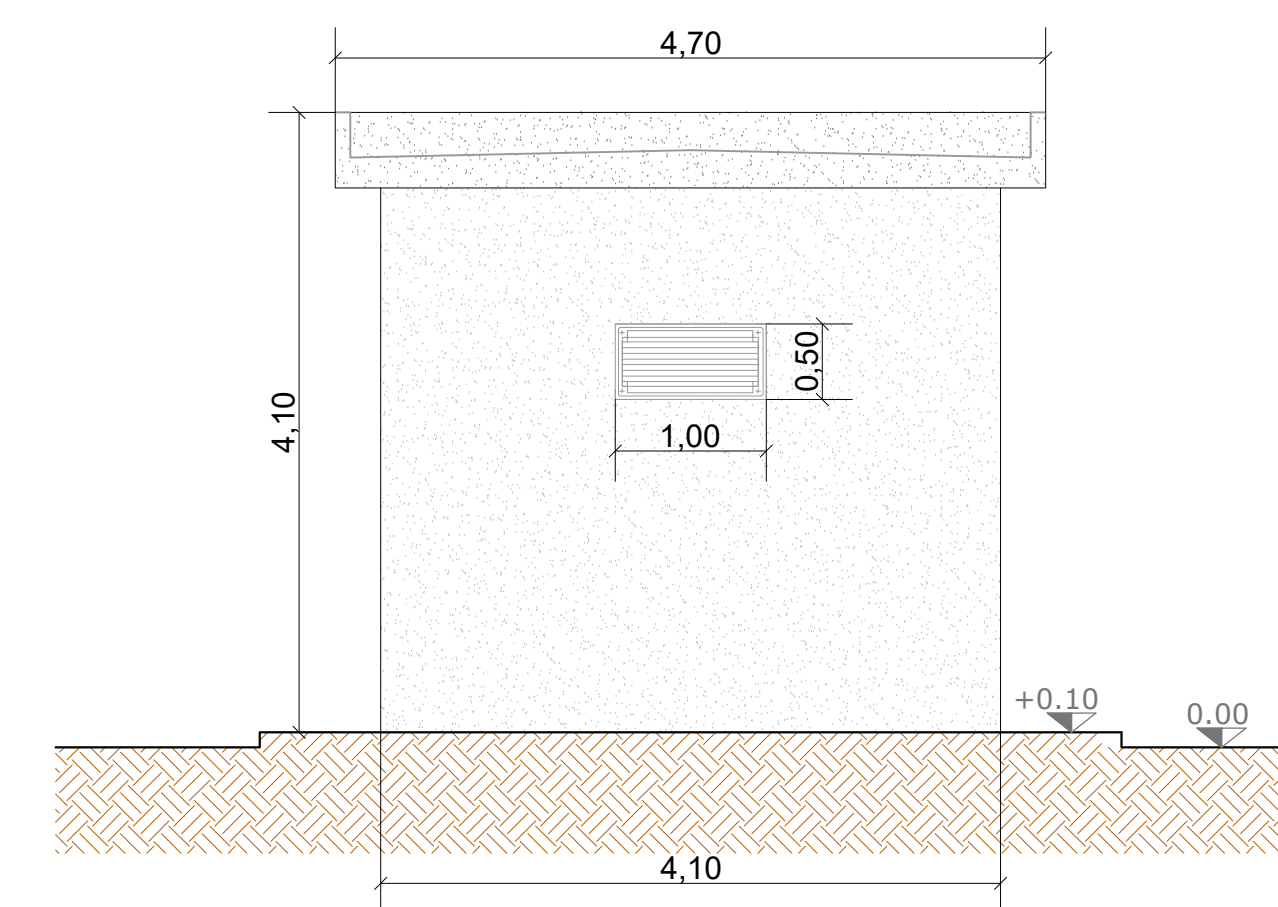

PROSPETTO A - SCALA 1:50

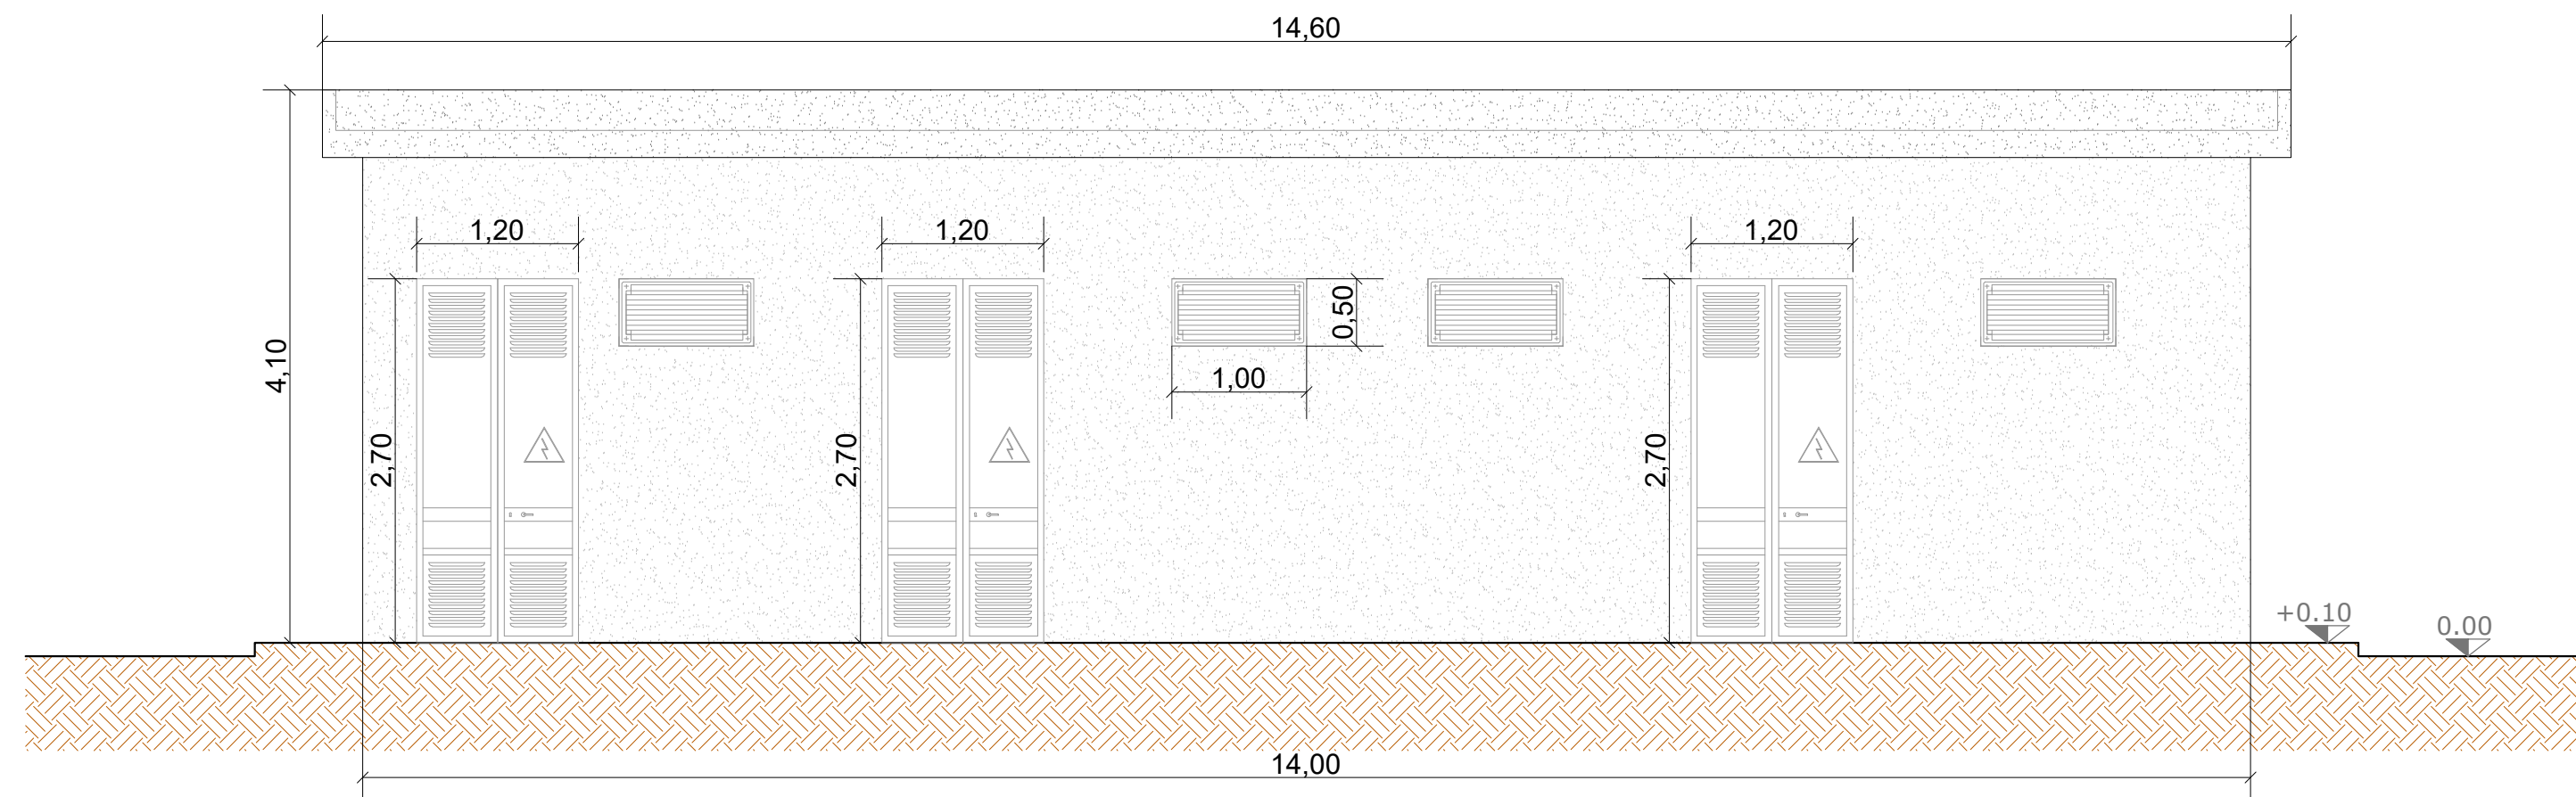

PROSPETTO D - SCALA 1:50

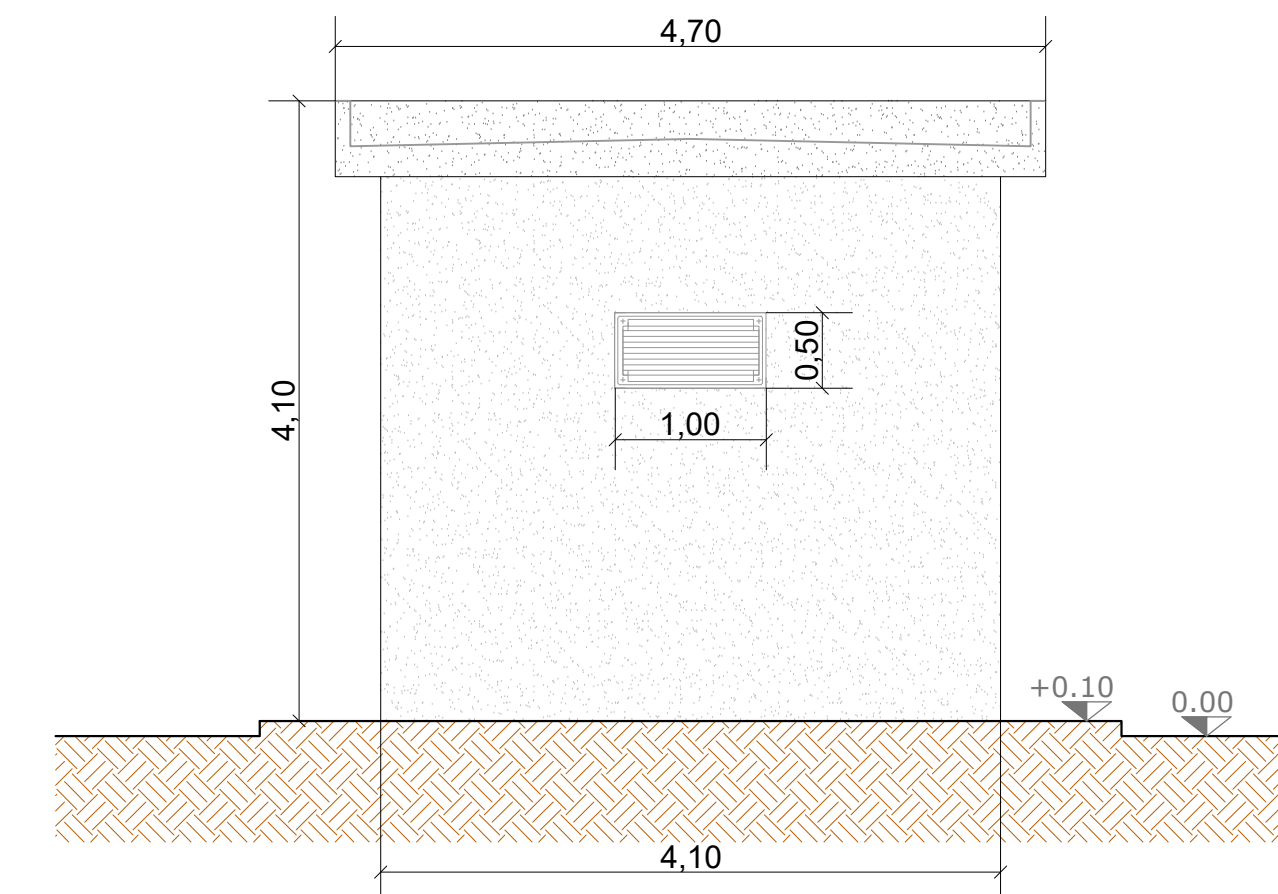

Committente:
Monty Wind S.R.L.
 Monty Wind S.R.L.
 Via Sardegna, 40
 00187 Roma
 P.IVA/C.F. 16368881005

Titolo del Progetto:
Parco Eolico "Monty" sito nei Comuni di: Montenero di Bisaccia e Montecifrone

Documento:
PIANTA E PROSPETTI CABINA DI RACCOLTA - PARTICOLARI COSTRUTTIVI
 N° Documento:
IT-VESMON-TEN-ELE-DW-03

Progettista:

 sede legale e operativa
 San Martino Sardinia (BN) Località Chianale snc Area Industriale
 sede operativa
 Lucera (FG) via Alfonso La Cava 114
 P.IVA 01465940623
 Azienda con sistema gestione qualità Certificato N. 50 100 11873

Progettista
Dot. Ing. Nicola FORTE

Rev	Data Revisione	Descrizione	Redatto	Controllato	Approvato
00	Settembre 2022	Richiesta VIA	FDM	MO	NF