




Cancello d'ingresso cabina di raccolta L= 6 m
Scala 1:50

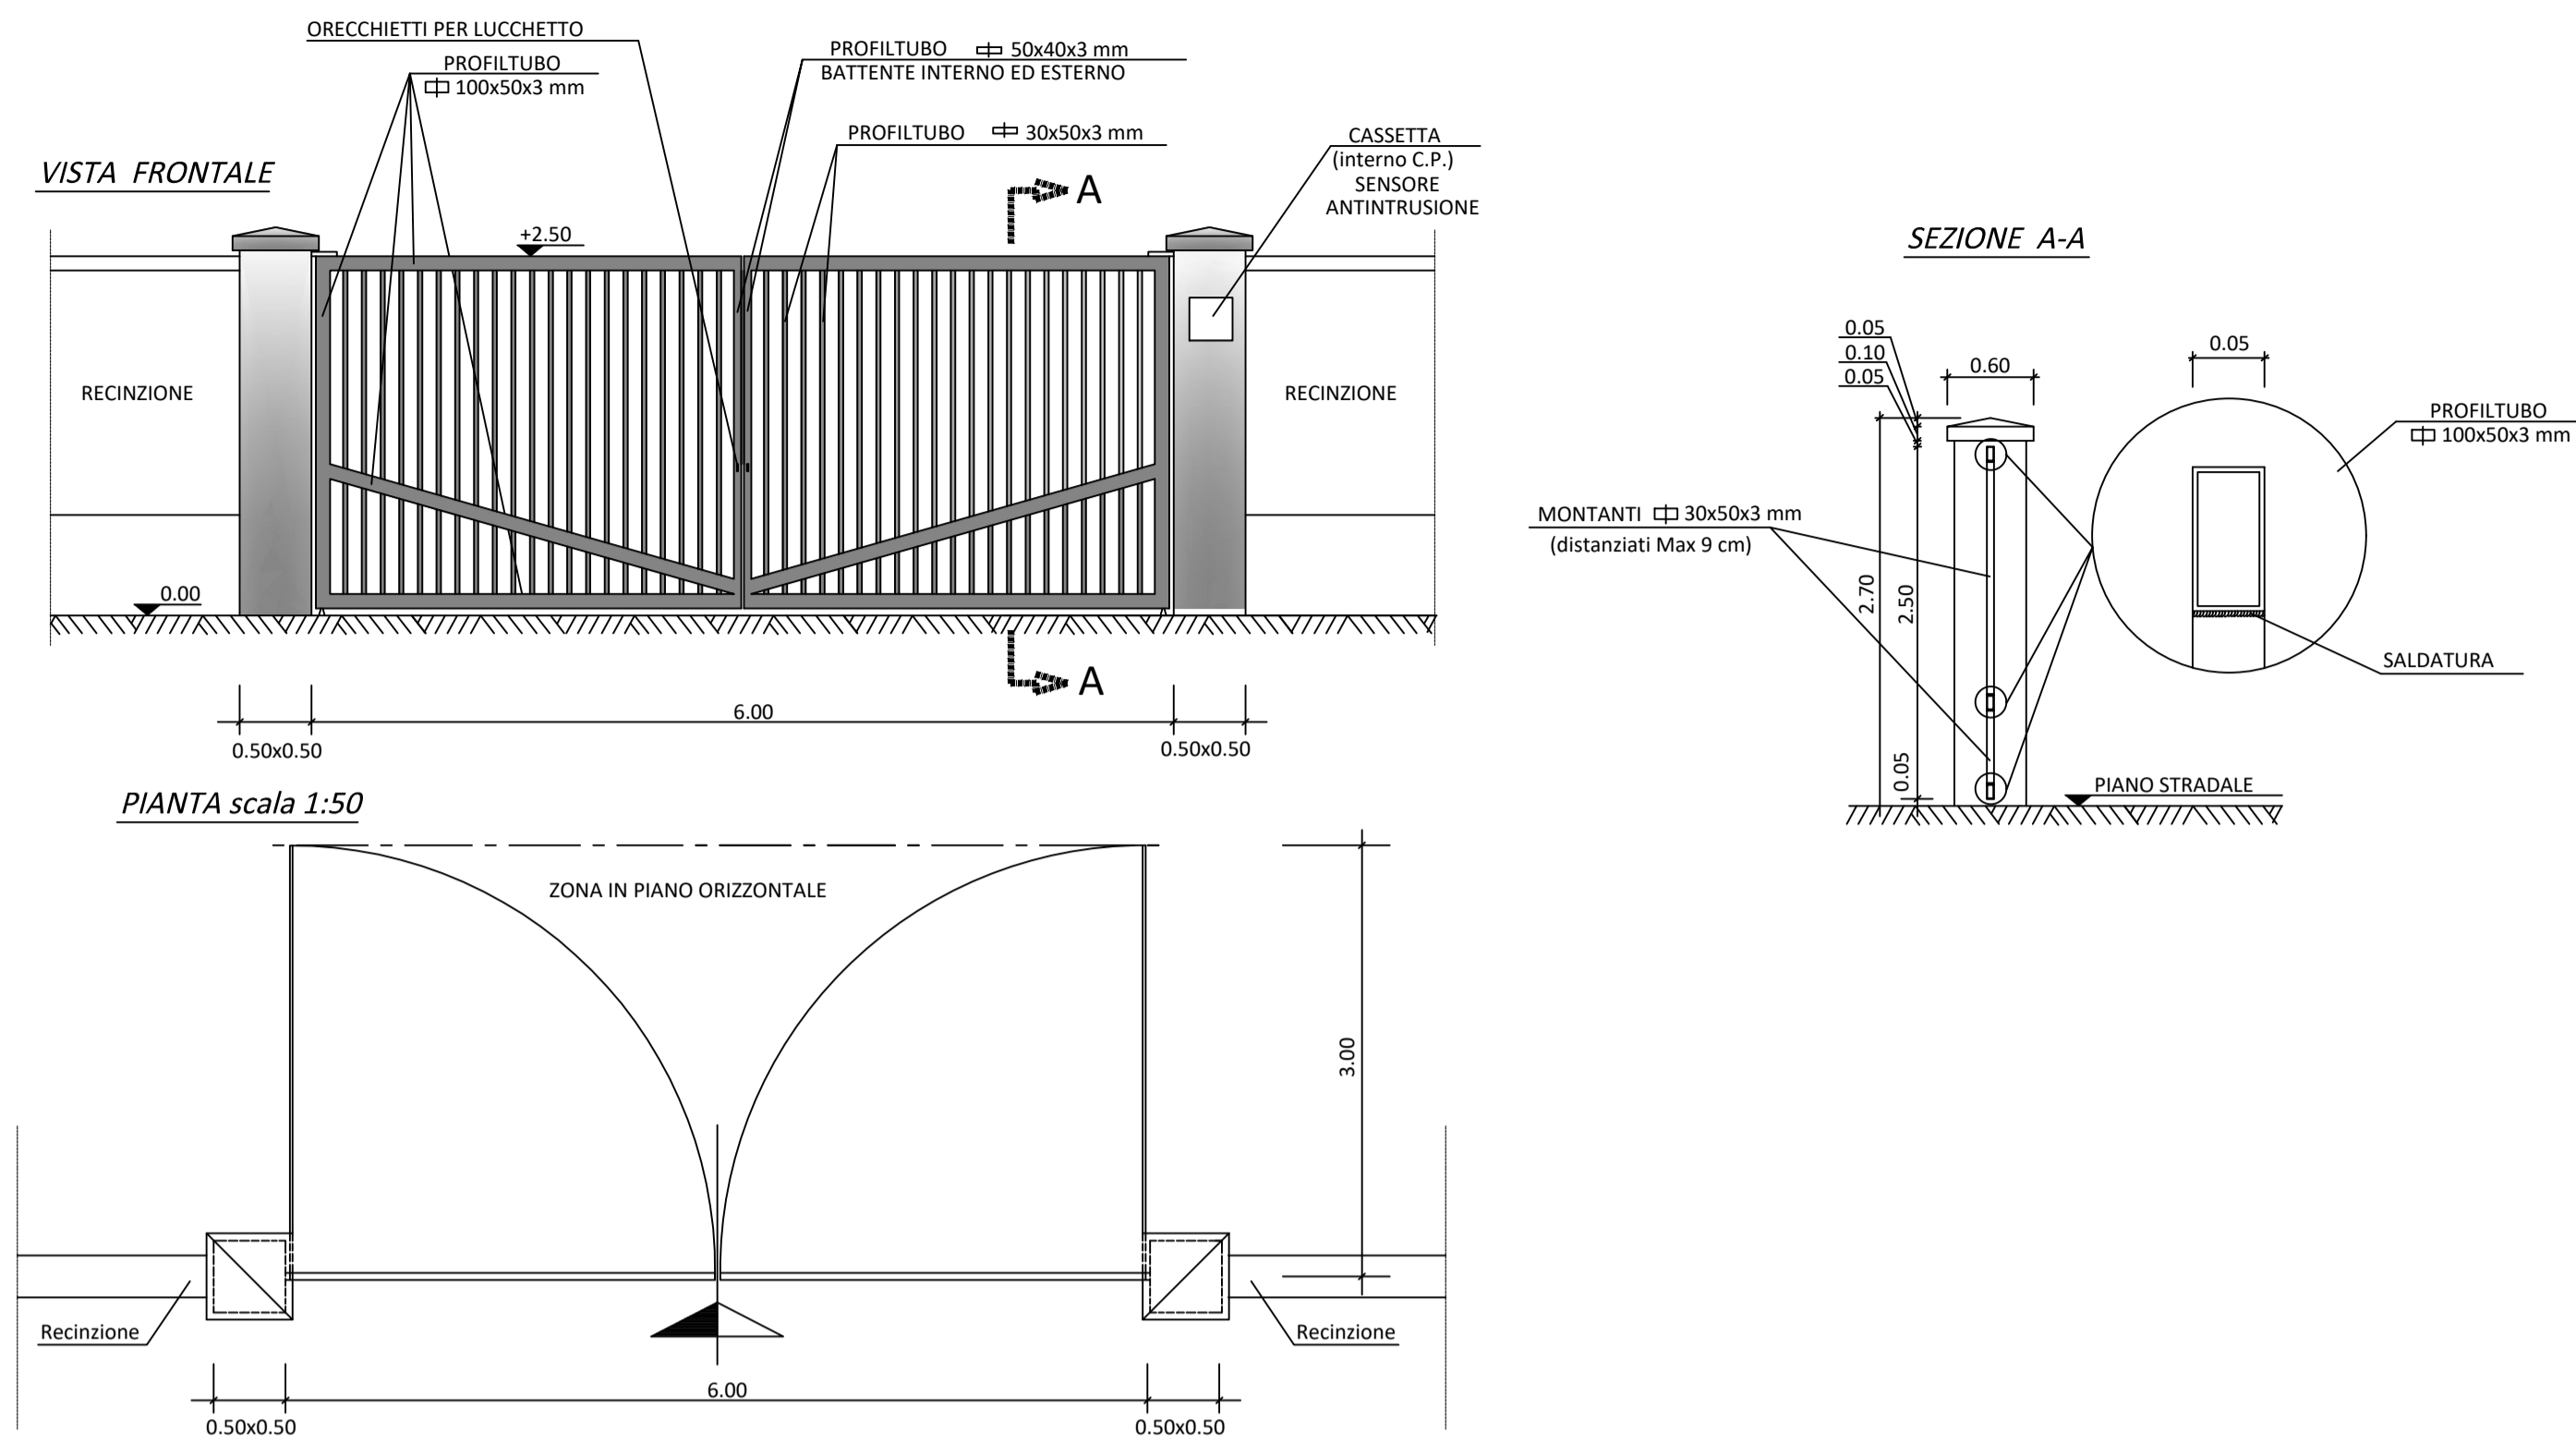

Recinzione cabina di raccolta
Scala 1:50

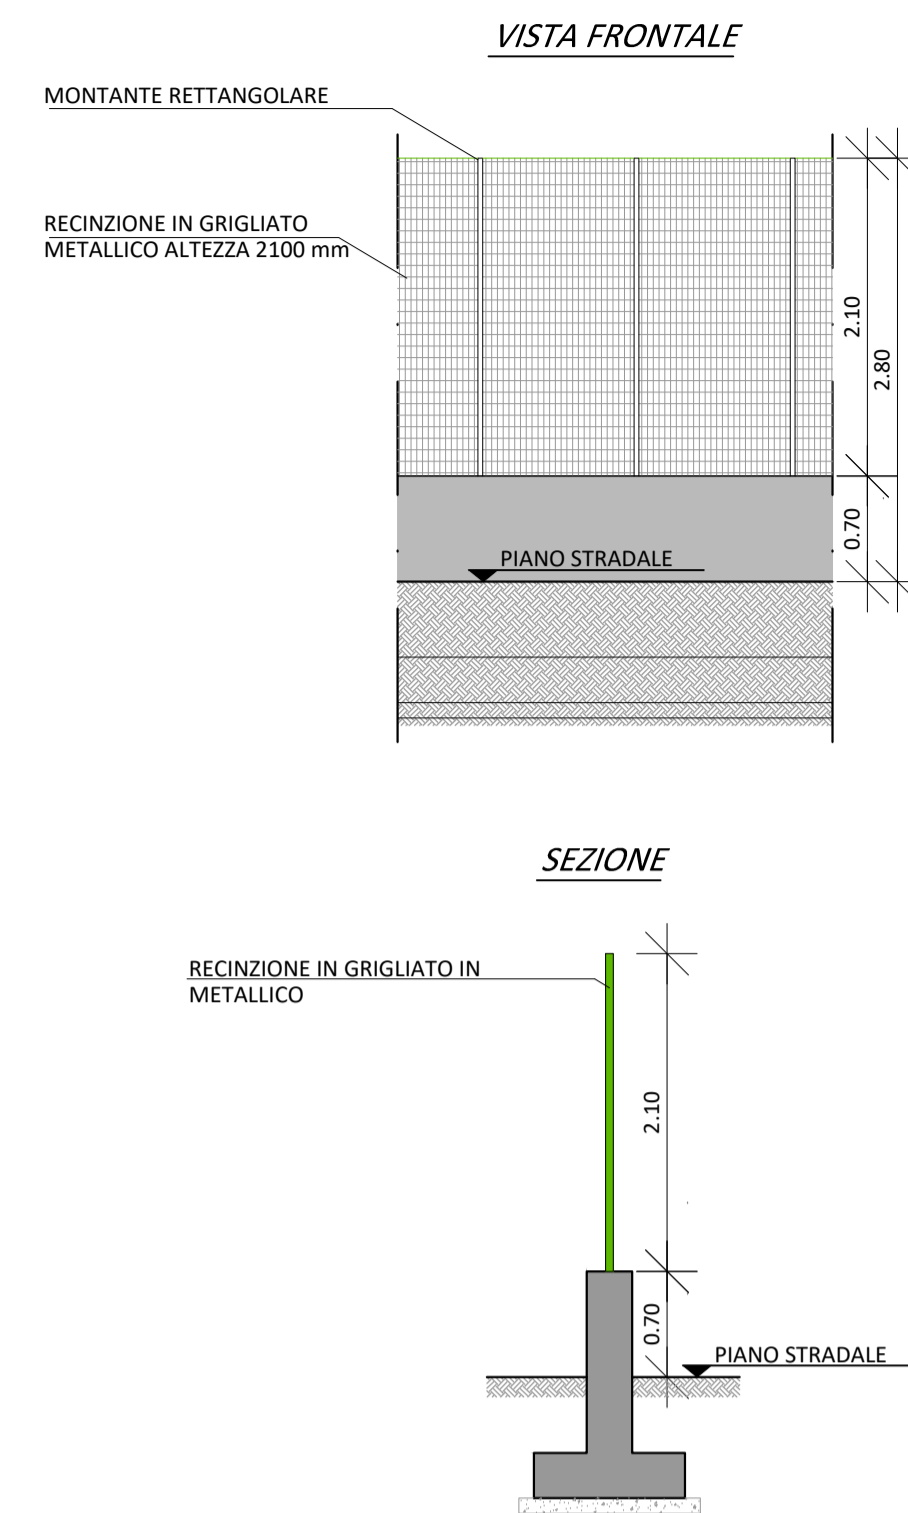

Pianta cabina di raccolta scala 1:50

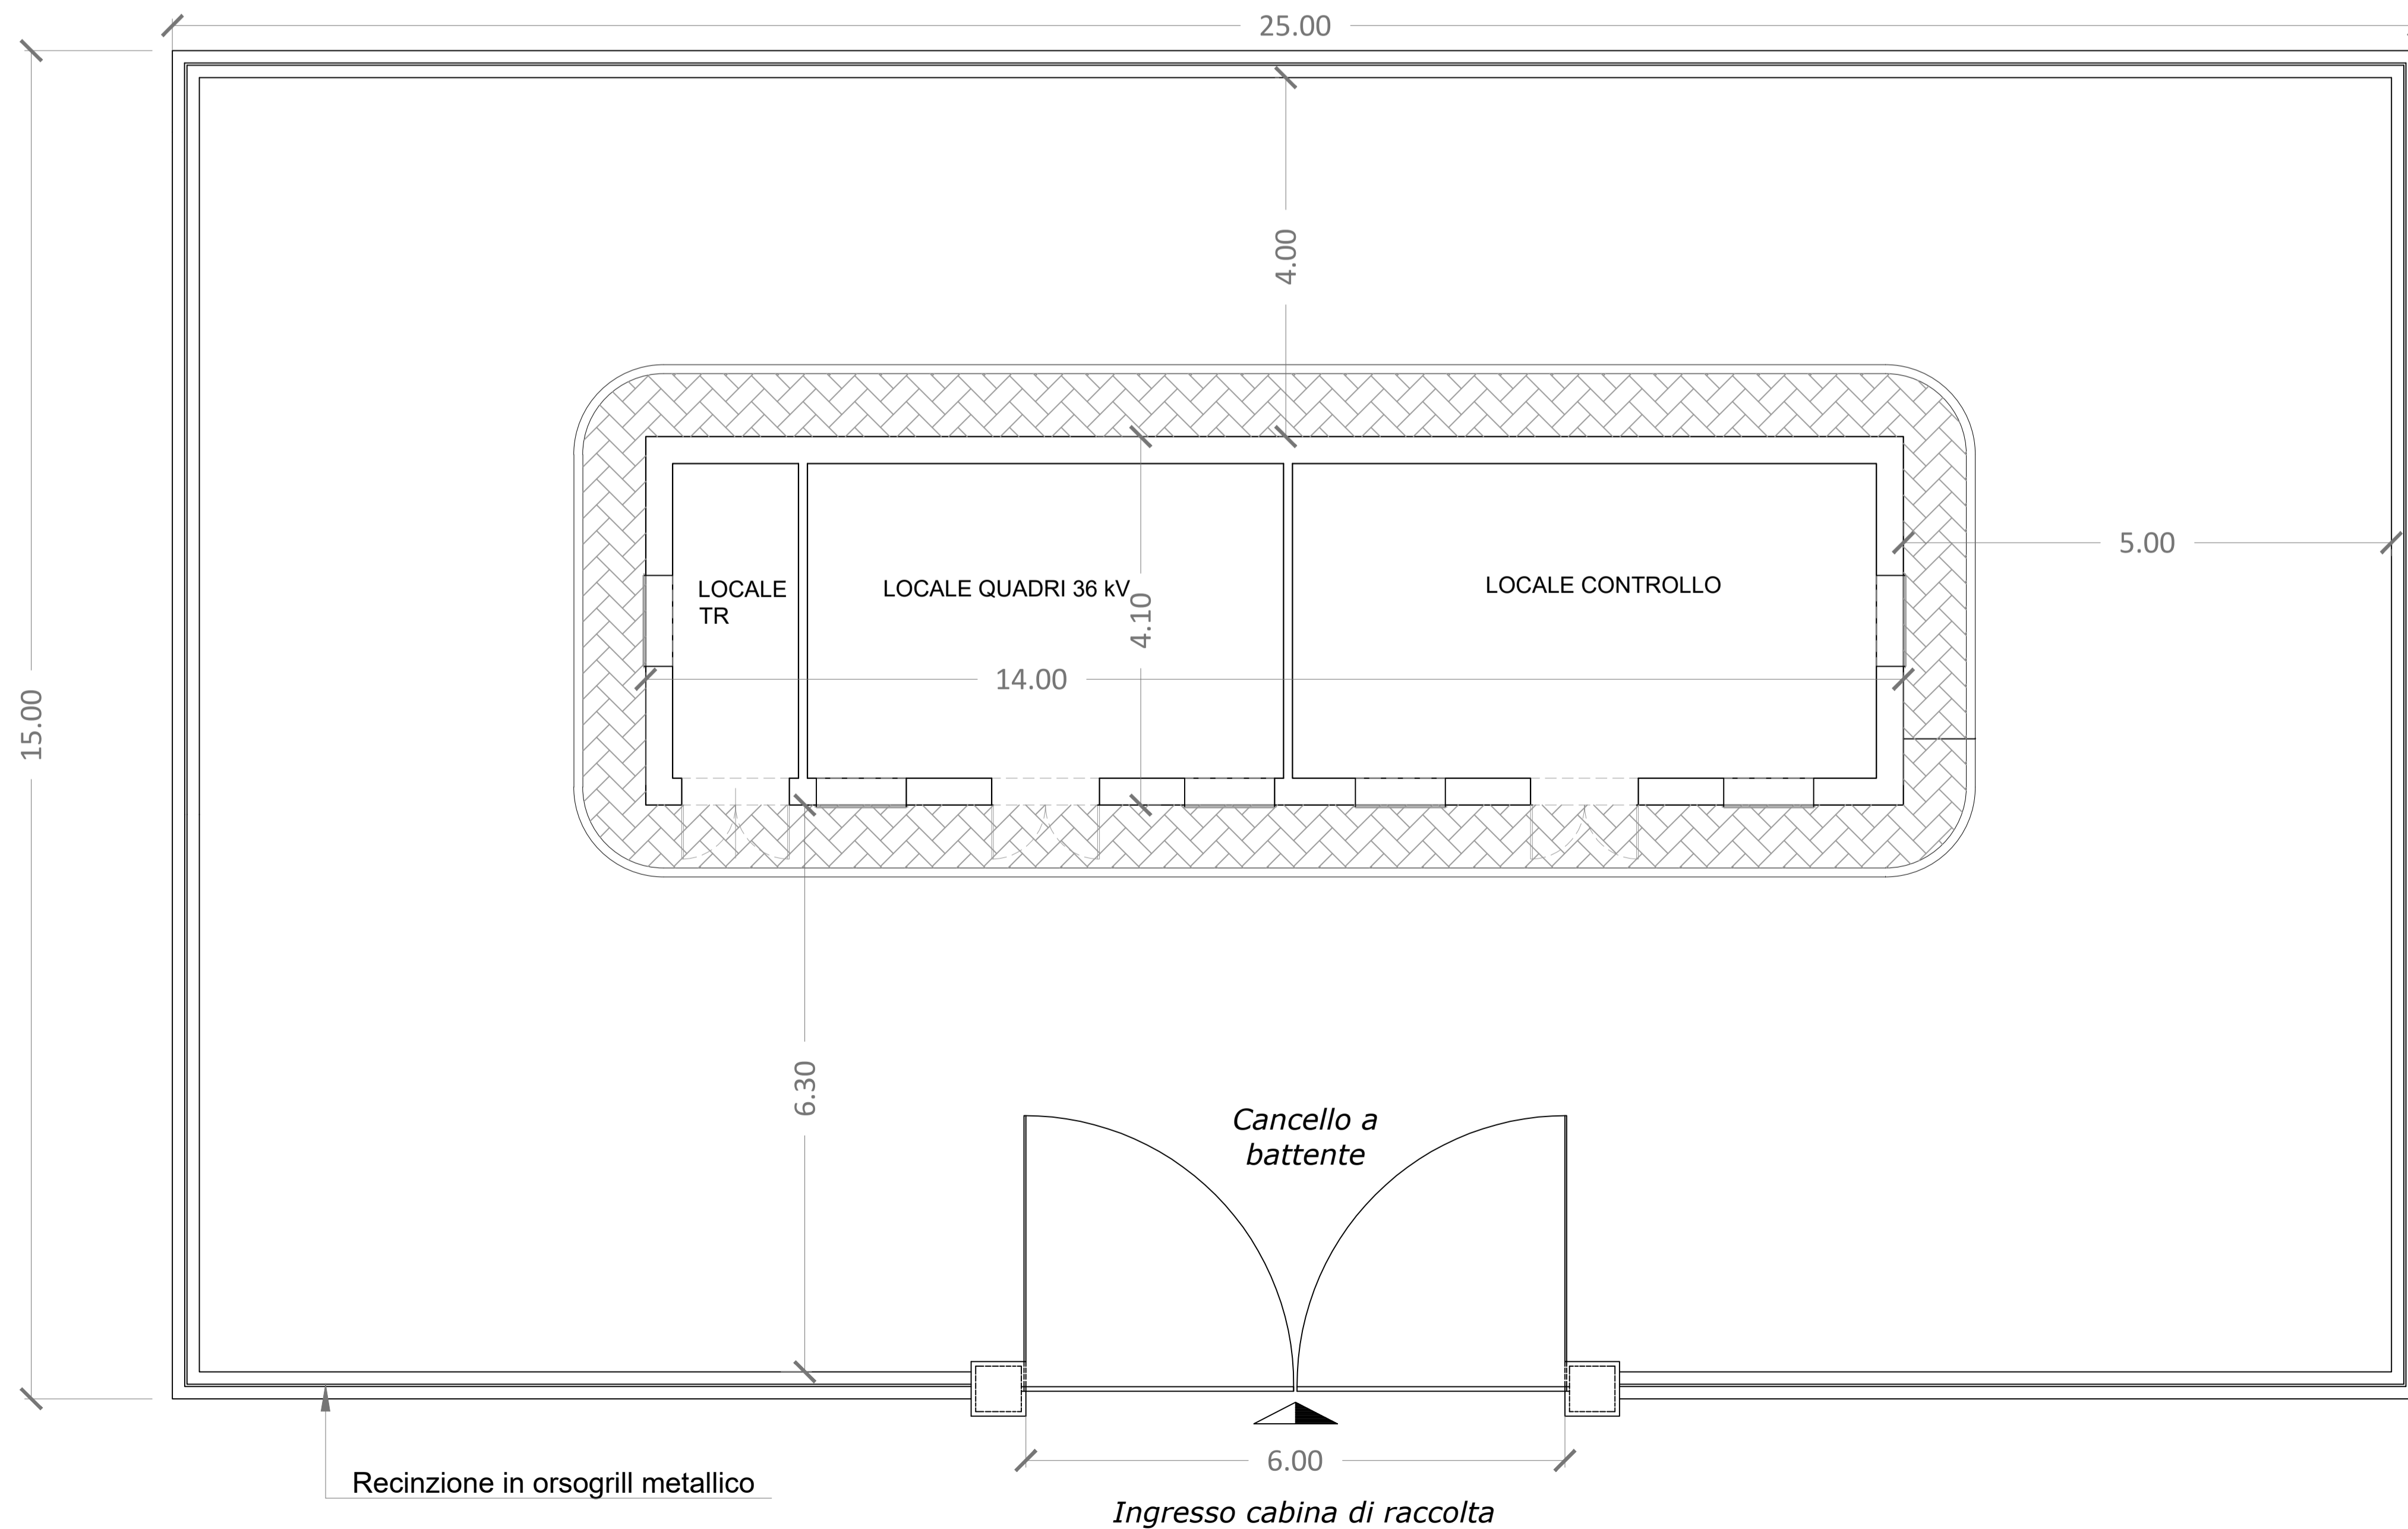





Committente: <div style="display: flex; justify-content: space-between;"> <div style="text-align: center;"> <p>Monty Wind S.R.L.</p> </div> <div style="text-align: center;"> <p>Monty Wind S.R.L. Via Sardegna, 40 00187 Roma P.IVA/C.F. 16368881005</p> </div> </div>																	
Titolo del Progetto: <p style="text-align: center;">Parco Eolico "Monty" sito nei Comuni di: Montenero di Bisaccia e Montecifone</p>																	
Documento: <p style="text-align: center;">PARTICOLARI COSTRUTTIVI DELLE RECINZIONI</p>	N° Documento: <p style="text-align: center;">IT-VESMON-TEN-ELE-DW-04</p>																
Progettista: 	<p style="font-size: 8px;">sede legale e operativa San Martino Sannita (BN) Località Chiarle snc Area Industriale sede operativa Lucera (FG) via Alfonso La Cava 114 P.IVA 01465940623 Azienda con sistema gestione qualità Certificato N. 50 100 11873</p> <div style="display: flex; align-items: center;">  <div style="margin-left: 10px;"> <p>Progettista Dott. Ing. Nicola FORTE</p> </div> </div>																
<table border="1" style="width: 100%; border-collapse: collapse;"> <thead> <tr> <th>Rev</th> <th>Data Revisione</th> <th>Descrizione</th> <th>Redatto</th> <th>Controllato</th> <th>Approvato</th> </tr> </thead> <tbody> <tr> <td>00</td> <td>Settembre 2022</td> <td>Richiesta VIA</td> <td>FDM</td> <td>MO</td> <td>NF</td> </tr> </tbody> </table>	Rev	Data Revisione	Descrizione	Redatto	Controllato	Approvato	00	Settembre 2022	Richiesta VIA	FDM	MO	NF					
Rev	Data Revisione	Descrizione	Redatto	Controllato	Approvato												
00	Settembre 2022	Richiesta VIA	FDM	MO	NF												