
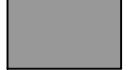


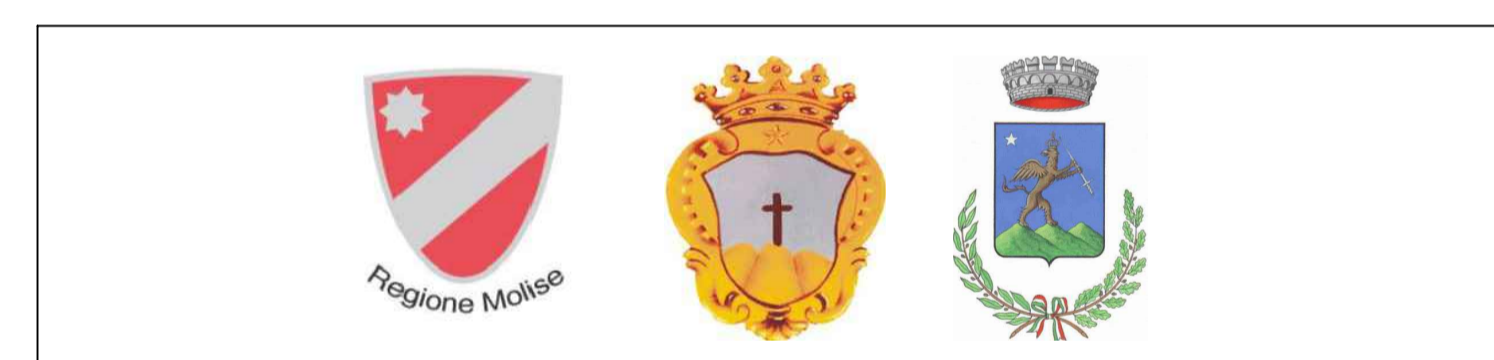


**Legenda**

-  Aerogeneratori di progetto
-  Centro abitato
-  Tratti di Strada Statale - SSx
-  Tratti di Strada Provinciale - SPx



Committente:  
**Monty Wind S.R.L.**  
 Monty Wind S.R.L.  
 Via Sardegna, 40  
 00187 Roma  
 P.IVA/C.F. 16368881005

Titolo del Progetto:  
**Parco Eolico "Monty" sito nei Comuni di: Montenero di Bisaccia e Montecilfone**

Documento:  
**DISTANZE DEGLI AEROGENERATORI DAI CENTRI URBANI E DALLE STRADE PROVINCIALI E NAZIONALI**

N° Documento:  
 IT-VESMON-TEN-SIA-DW-06

Progettista:  
 **TENPROJECT**  
 sede legale e operativa  
 San Marino Sarentia (BN) Località Chiarante snc Area Industriale  
 sede operativa  
 Lucera (FG) via Alfonso La Cava 114  
 P.IVA 01465940623  
 Azienda con sistema gestione qualità Certificato N. 50 100 11873

Progettista  
 Dott. Ing. Nicola FORTE  


Rev	Data Revisione	Descrizione	Redatto	Controllato	Approvato
00	Settembre 2022	Richiesta VIA	PPF	NF	NF

Scala 1:25000