

COMMITTENTE:



ALTA SORVEGLIANZA:



GENERAL CONTRACTOR:



INFRASTRUTTURE FERROVIARIE STRATEGICHE DEFINITE DALLA  
LEGGE OBIETTIVO N.443/01

TRATTA A.V./A.C. TERZO VALICO DEI GIOVI  
PROGETTO ESECUTIVO

MONITORAGGIO AMBIENTALE ANTE - OPERAM  
PIANO OPERATIVO LOTTO 1  
Zona Torrente Verde  
Planimetrie di localizzazione Punti/Ambiti di Monitoraggio

GENERAL CONTRACTOR Consorzio <b>Cociv</b> Ing. G. Guagnozzi	DIRETTORE LAVORI	SCALA: Varie
--	------------------	-----------------

COMMESSA	LOTTO	FASE	ENTE	TIPO DOC.	OPERA/DISCIPLINA	PROGR.	REV.
I G 5 1	0 1	E	C V	P Z	I M 0 0 0 0	0 1 0	A


PROGETTAZIONE								
Rev.	Descrizione emissione	Redatto	Data	Verificato	Data	Progettista Integratore	Data	IL PROGETTISTA
A00	Prima Emissione	SINA	06/06/2012	SINA	07/06/2012	E. Pagani	07/06/2012	
		M.Salomone		D.Spoglianti				

n. Elab.	Nome File: IG51-01-E-CV-PZ-4M00-00-010_A00 CUP: F81H92000000008
----------	--

- Area di cantiere
- Cava - Deposito
- Viabilità di accesso

**Progetti**

- |  |  |
|--|--|
| NV07 - Adeguamento nodo di pontedecimo                                     | CA40 - COV5 Variante SP6 lato Sud  |
| NV08 - Adeguamento S.P.4   | CA16 - COV 6 Cravasco  |
| NV09 - Adeguamento S.P.6 da Campomorone a Isoverde                         | CA28 - COL4 - CSL2 Cravasco  |
| NV10 - Viabilità di accesso al cantiere CBL5 Cravasco (località Maglietto) | NV12 - Adeguamento S.P.6 tra Circonvallazione Isoverde e Cava Castellaro (COLL. COL4-CSL2) |
| CA05 - CBL5 Cravasco   | RAL2/CL 2 Isoverde   |
| NV11 - Variante viabilità S.P.6 (circonvallazione Isoverde)                |  |

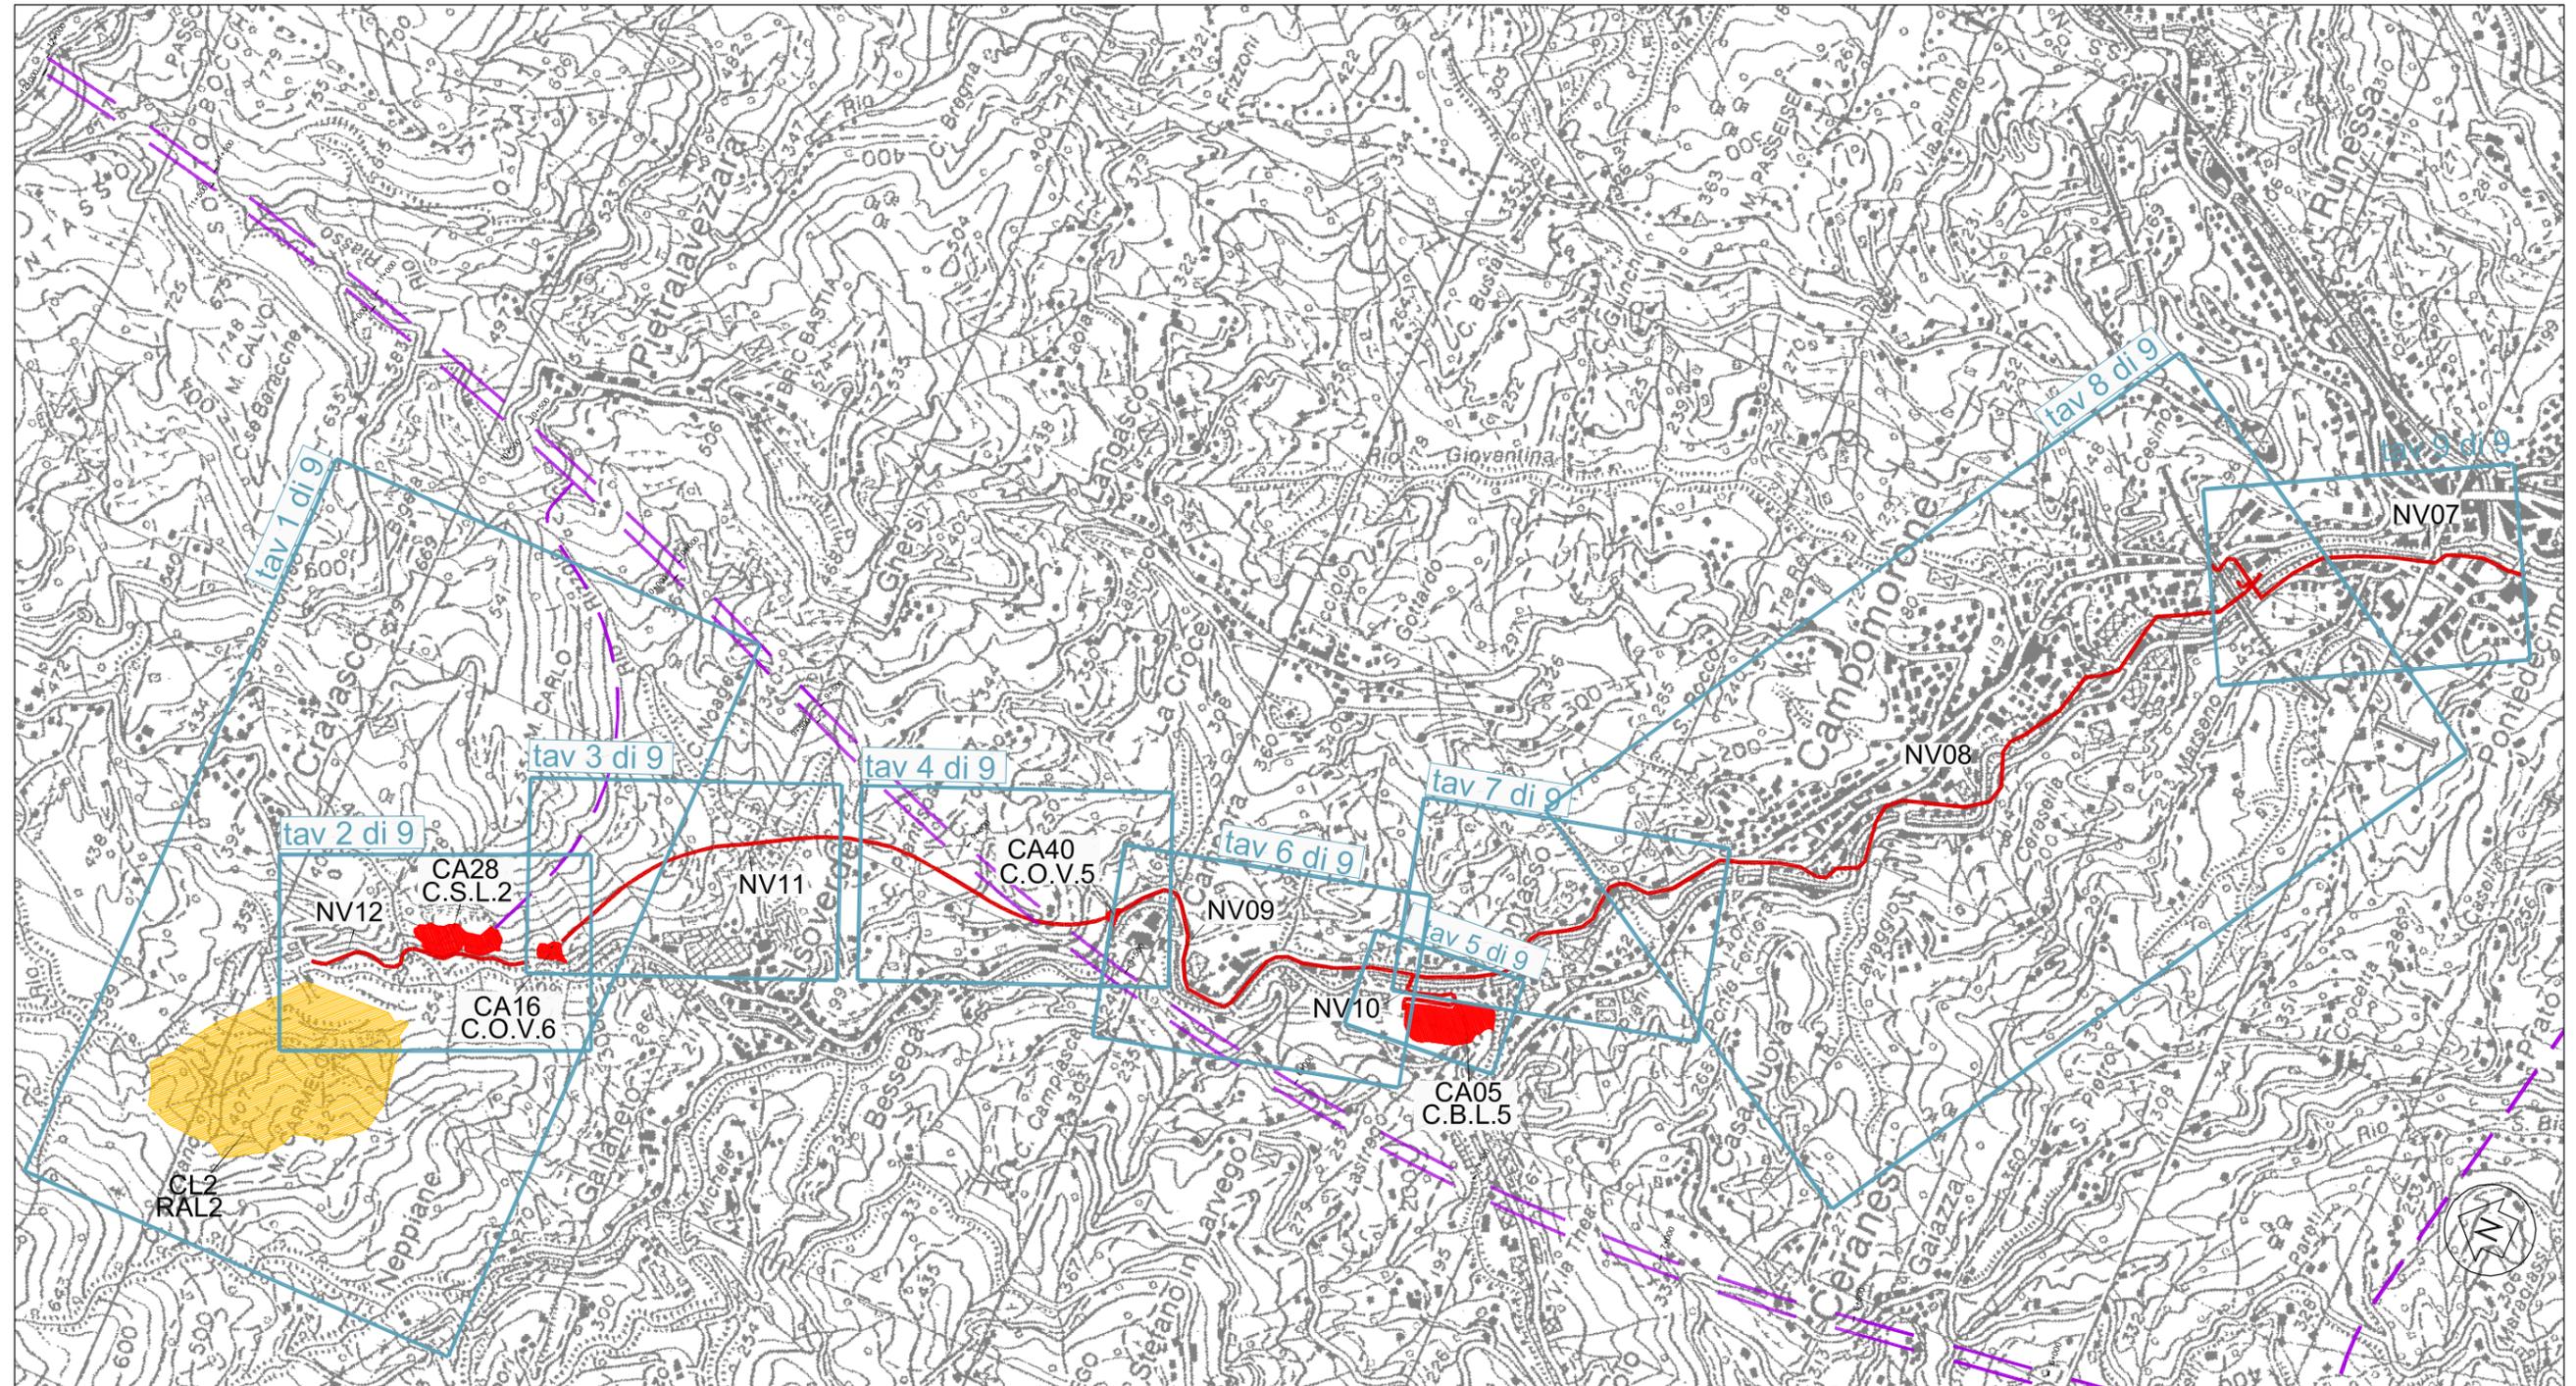

**Legenda**

Forma della Codifica: XXX -YY - nnn  
 XXX = Ambito Monitorato (3 lettere; 1 per l'ambiente idrico);  
 YY = Comune (2 lettere);  
 nnn = Numerazione Progressiva (3 numeri, secondo la progressione 010, 020, 030, etc).

Esempio:



RUL-FR-050

Indica il punto 050 di monitoraggio della componente rumore generato dal fronte avanzamento lavori situato nel comune di Fraconalto

Comune ove è ubicato il Punto di Monitoraggio	Sigla del Comune
Arquata Scrivia	AR
Isola del Cantone	IS
Campomorone	CM
Carrosio	CA
Ceranesi	CE
Fraconalto	FR
Gavi	GA
Genova	GE
Novi Ligure	NL
Pozzolo Formigaro	PF
Ronco Scrivia	RS
Serravalle Scrivia	SS
Tortona	TR
Voltaggio	VO


  

Ambito Monitorato	Codifica Ambito
Atmosfera	ATM
Ambiente Idrico Superficiale - Torrente	T
Ambiente Idrico Sotterraneo - Pozzo o piezometro	P
Ambiente Idrico Sotterraneo - Sorgenti	S
Ambiente Idrico Sotterraneo - Vasca o serbatoio	V
Suolo	SUO
Stato Fisico dei Luoghi	SFL
Vegetazione e flora - Naturale e Semi-naturale	VEG
Vegetazione e flora - Aree di Ripristino Vegetazionale	VER
Fauna e habitat	FAU
Rumore - Transiti Ferroviari	RUF
Rumore - Viabilità	RUV
Rumore - Cantieri	RUC
Rumore - Fronte Avanzamento Lavori	RUL
Vibrazioni - Cantieri	VIC
Vibrazioni - Fronte Avanzamento Lavori	VIL
Vibrazioni - Transiti Ferroviari	VIF
Vibrazioni - Viabilità	VI V
Radiazioni Non Ionizzazioni: Campi ElettroMagnetici	CEM
Radiazioni Non Ionizzazioni: Inquinamento Luminoso	ILU
Paesaggio	PAE



PUNTI DI MONITORAGGIO lotto 1

- Area di cantiere
- Viabilità di accesso
- Area di coltivazione
- Area di riqualificazione ambientale

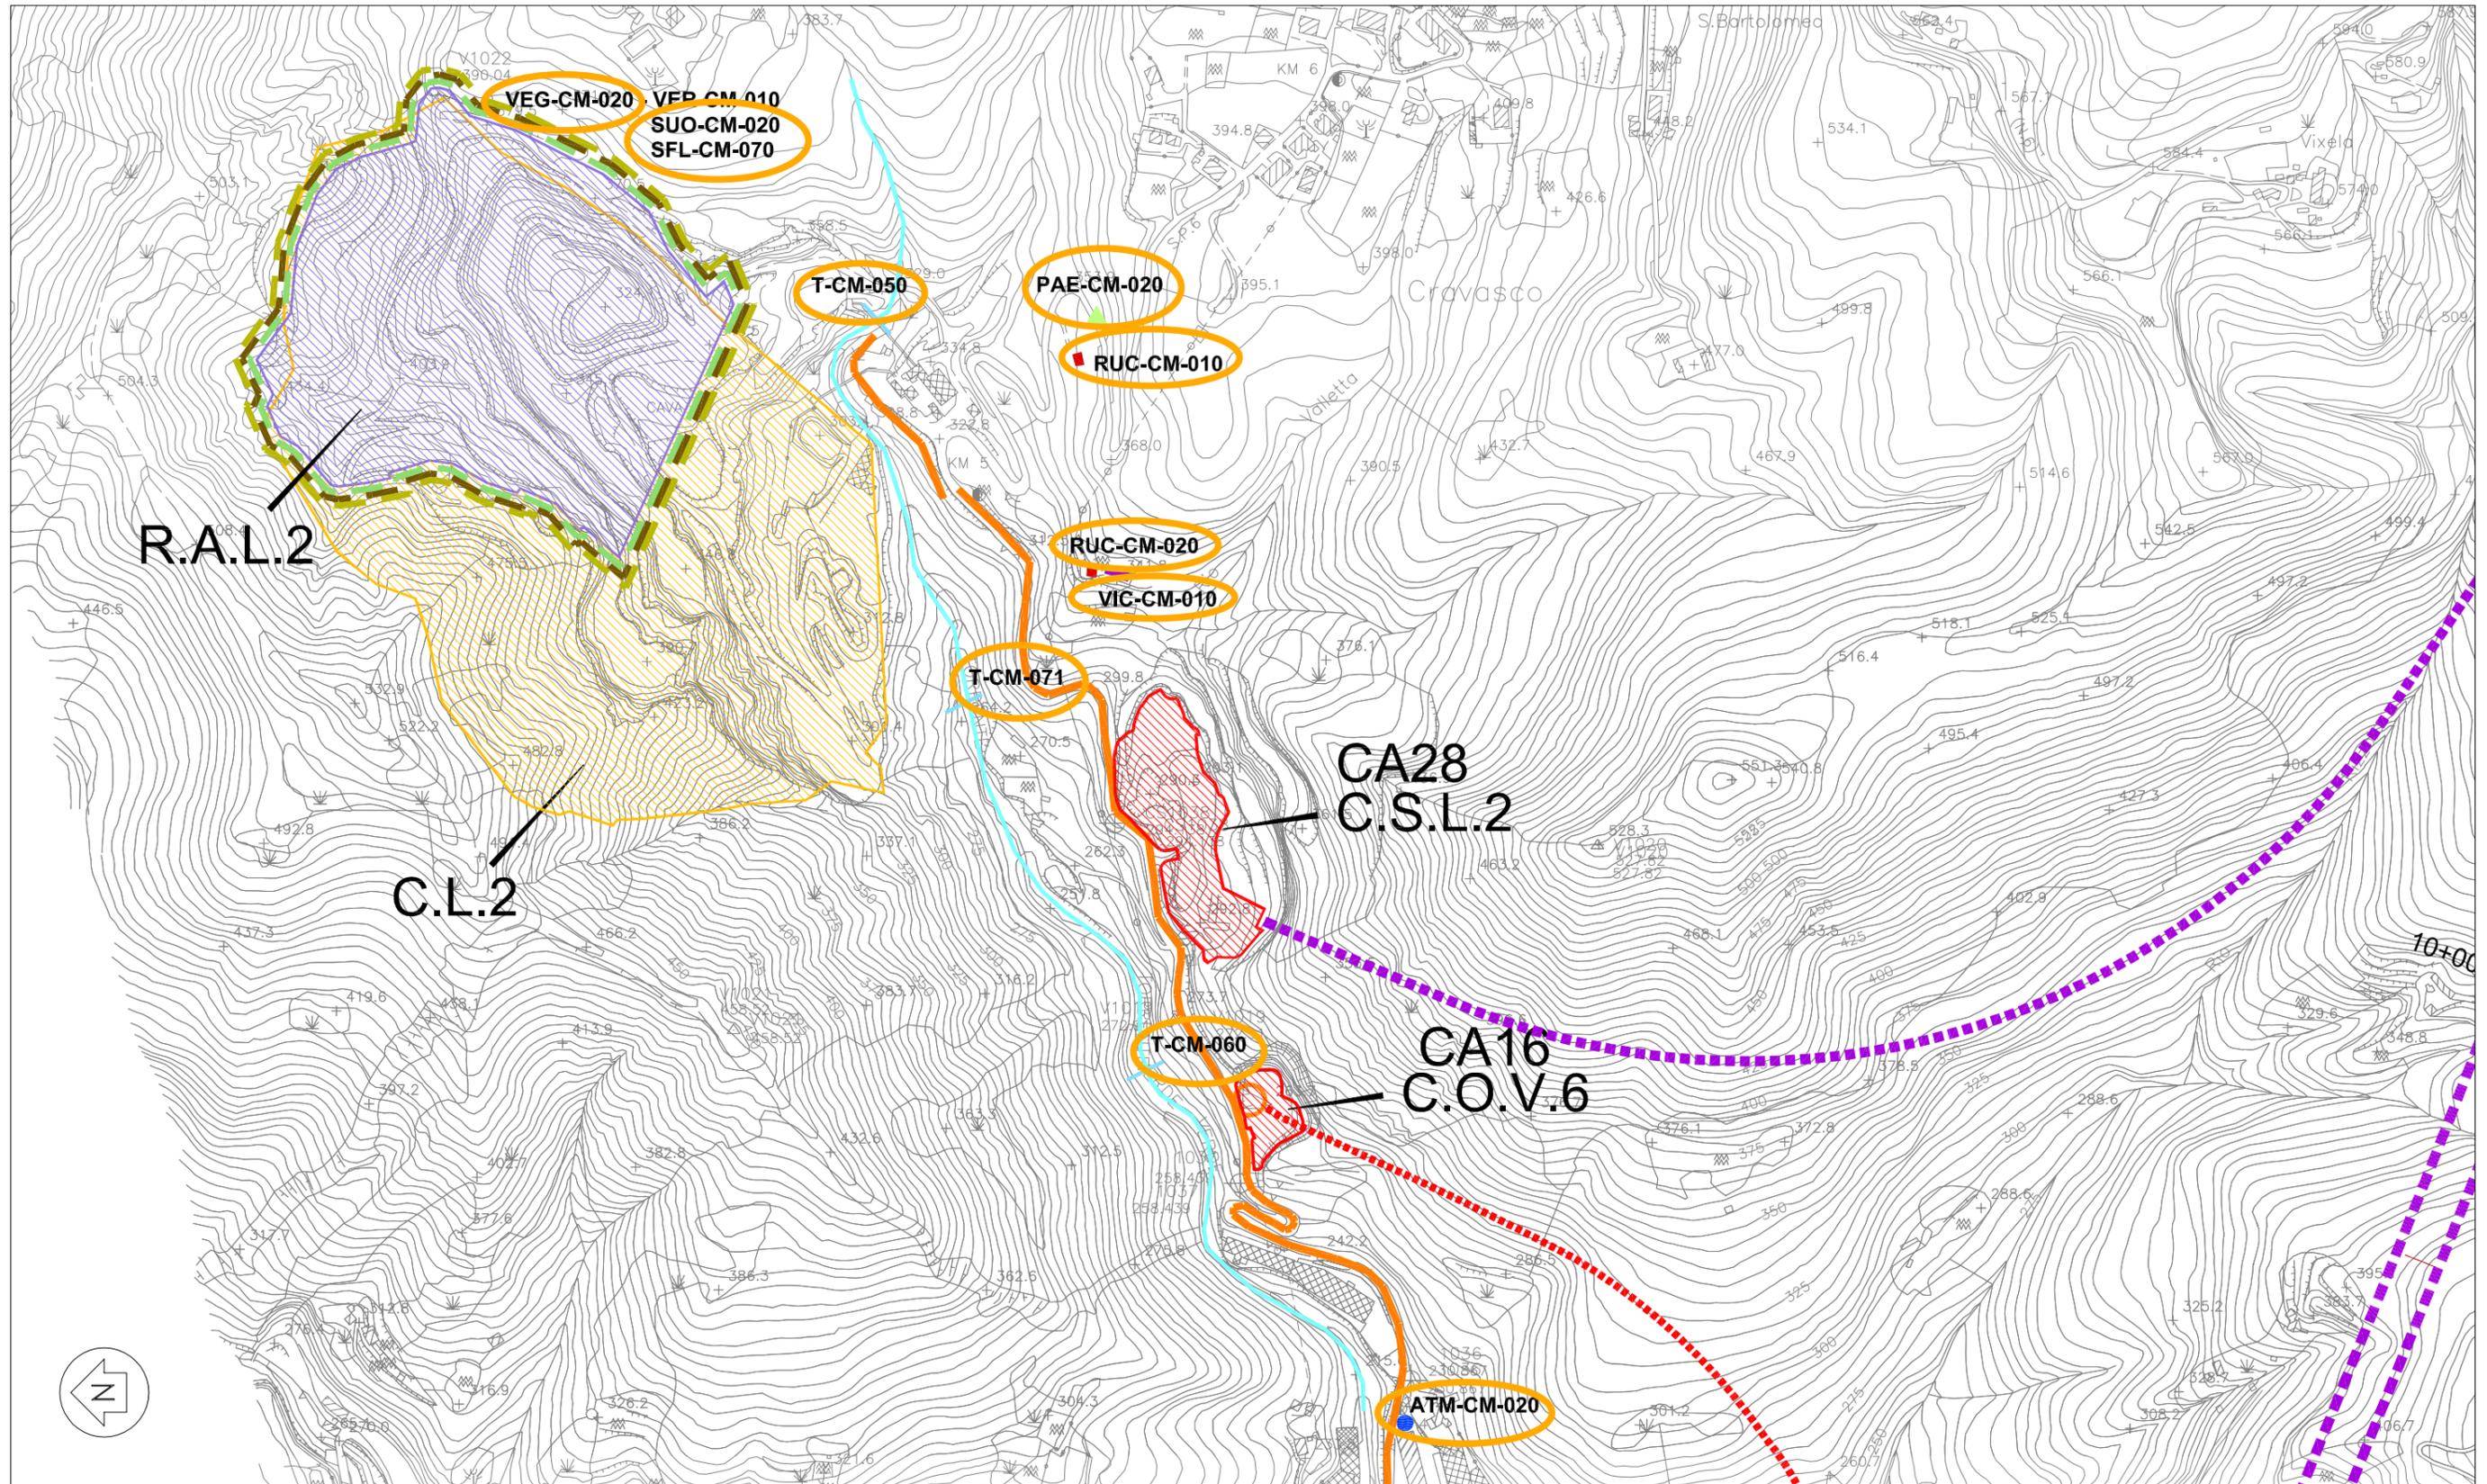


 Cantiere Operativo

 Cantiere di Servizio

 nuove opere di sostegno


 adeguamento attraversamento idraulico



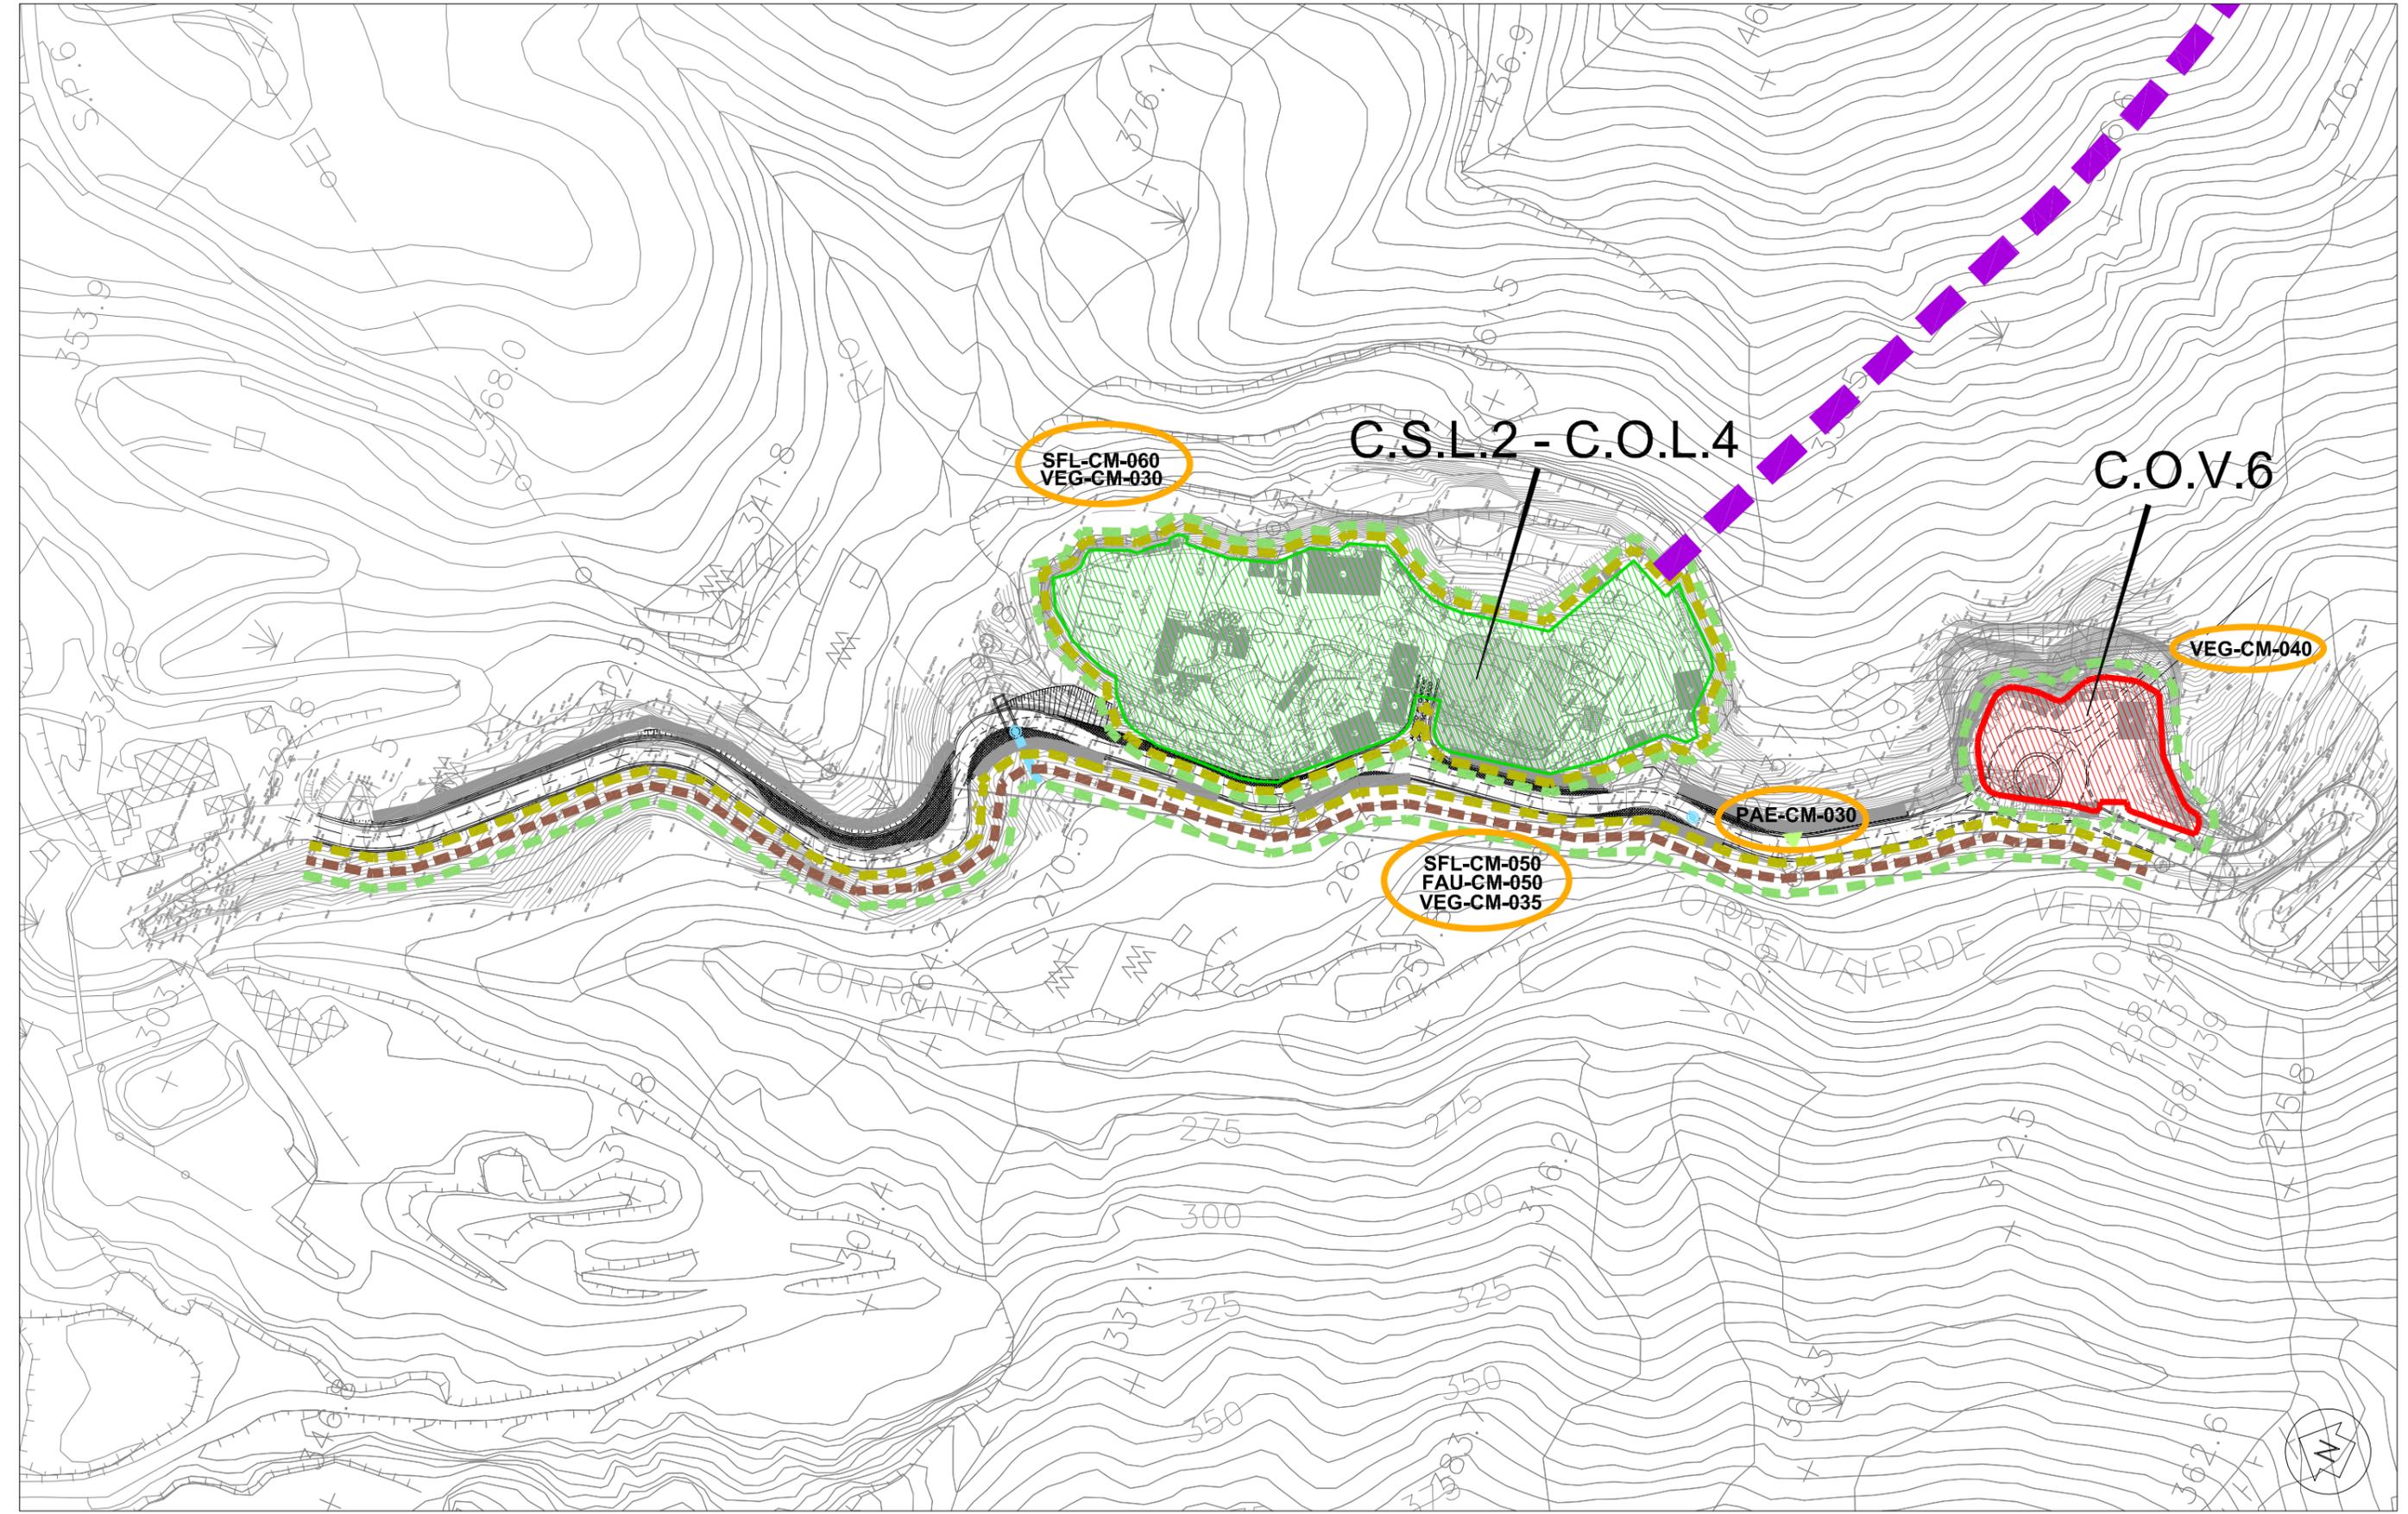


— nuove opere di sostegno

■ ■ ■ ■ ■ realizzazione gallerie

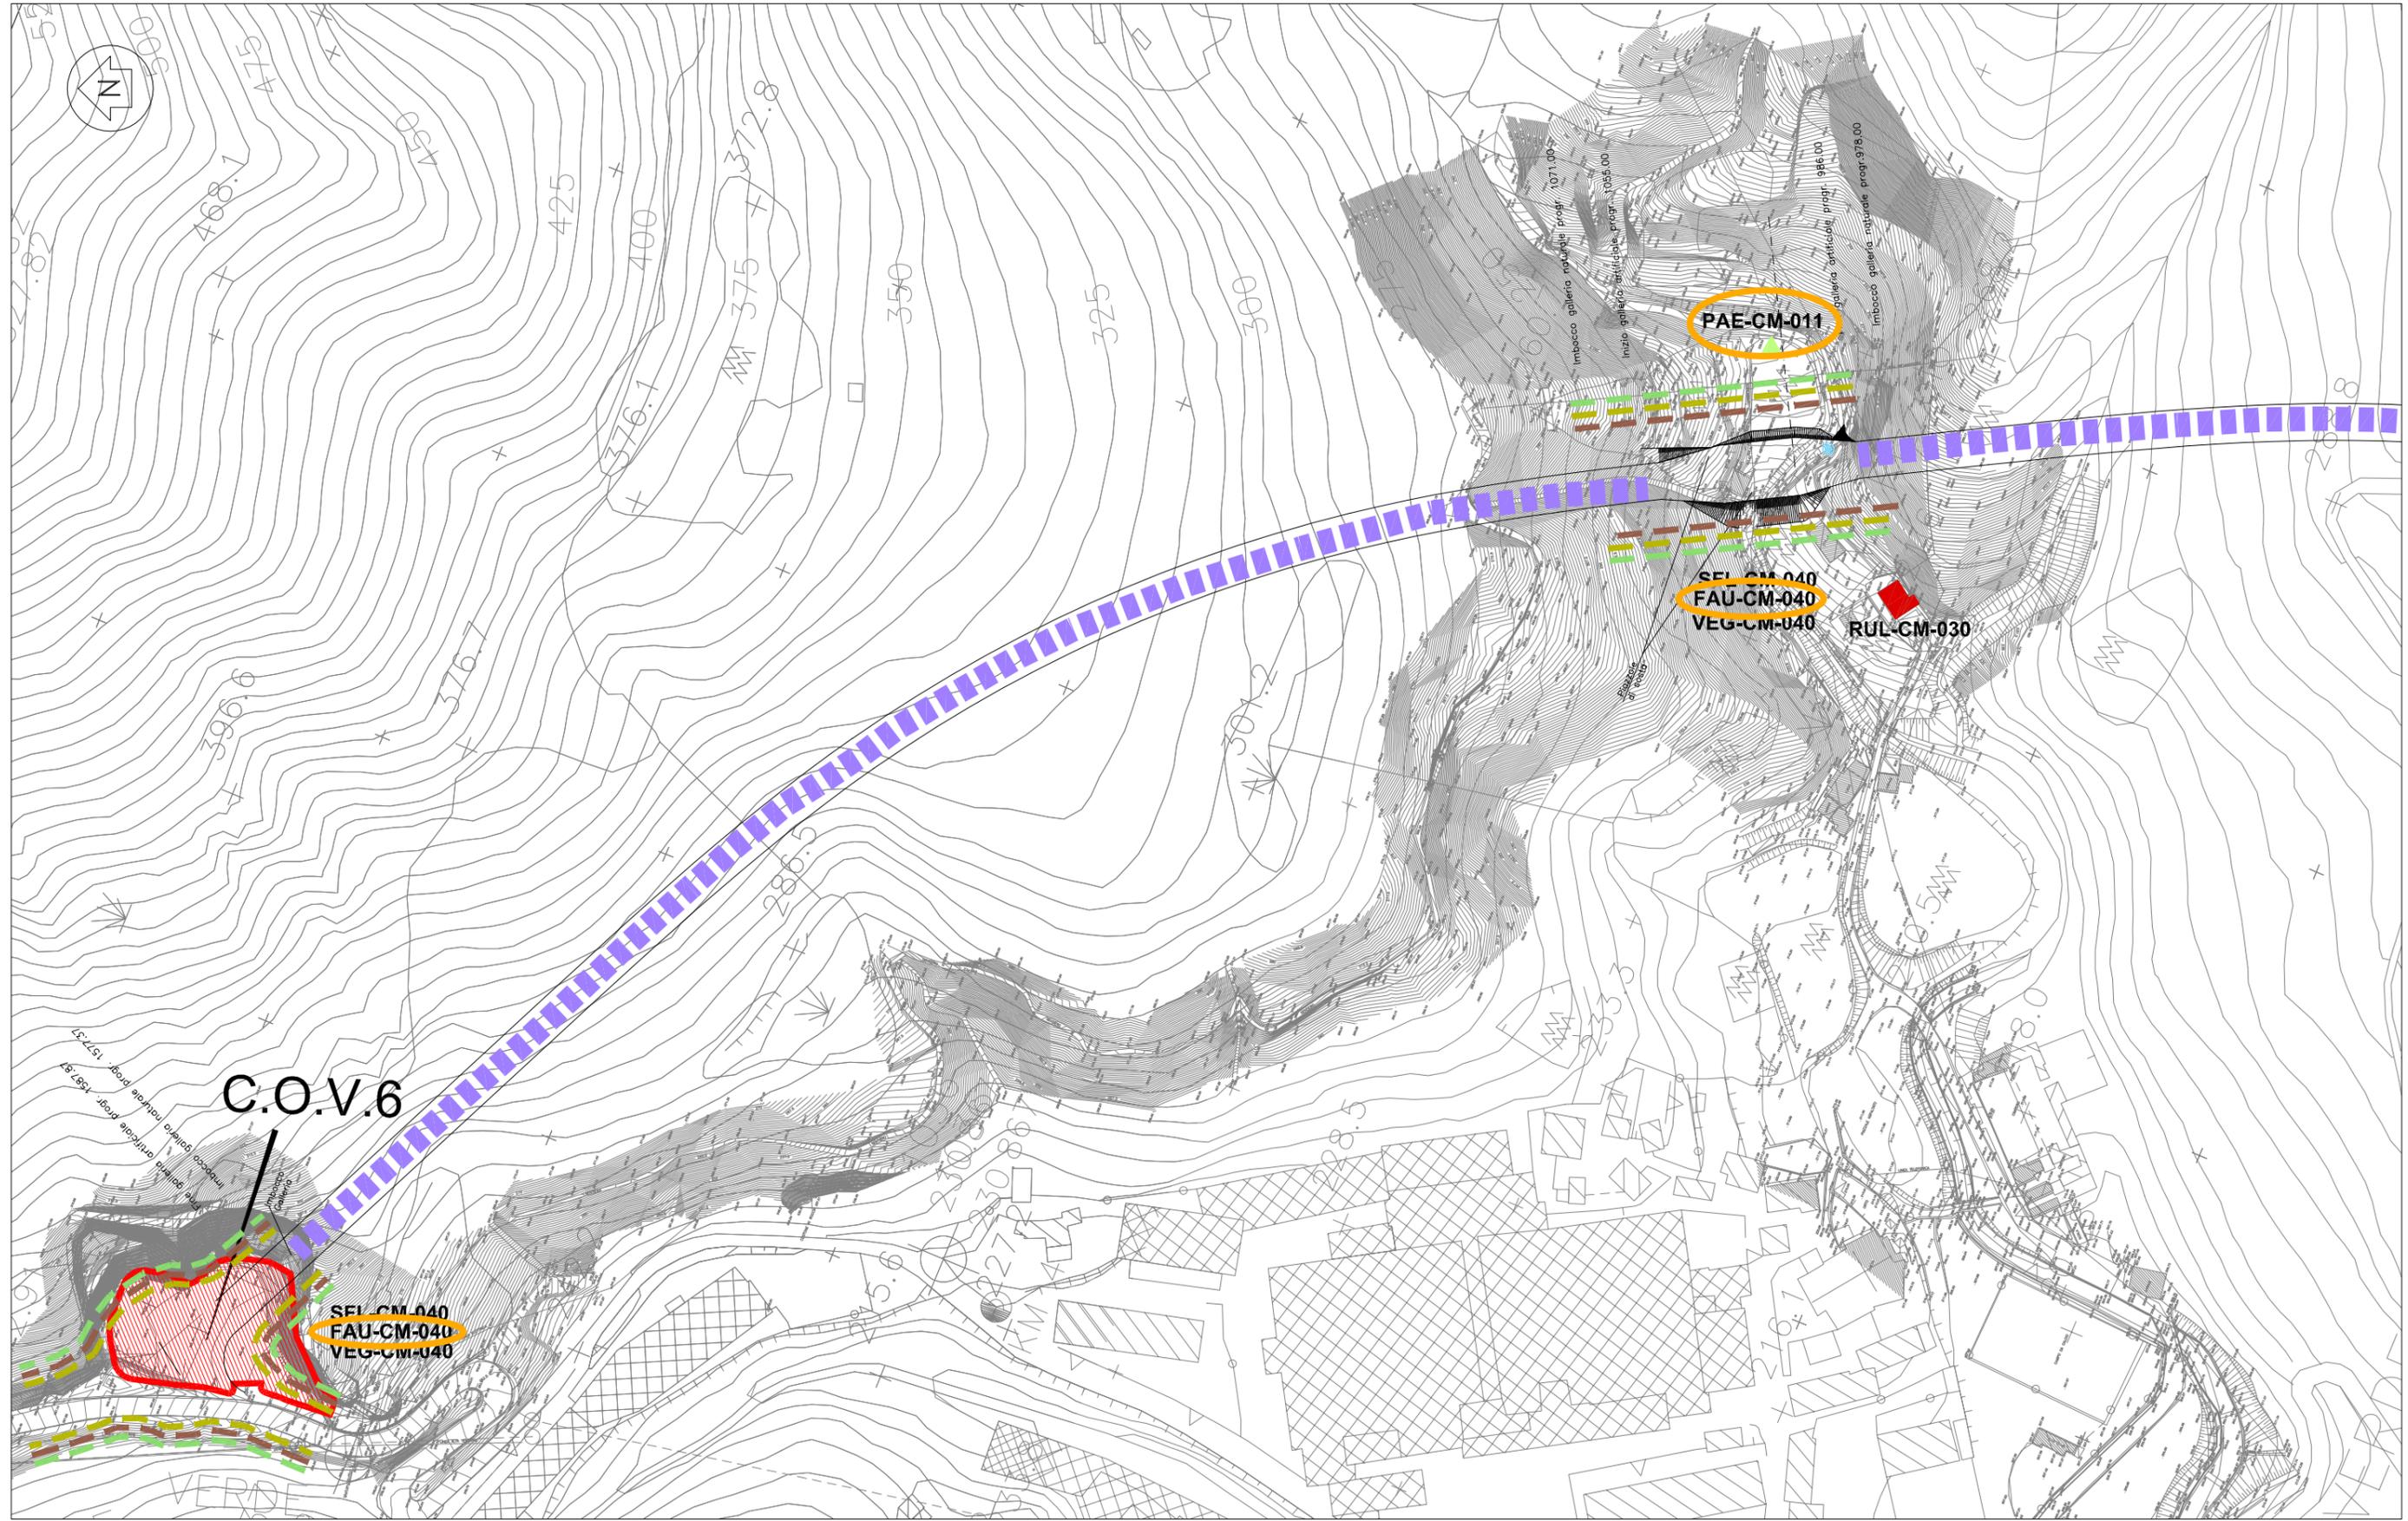

— nuove opere di sostegno

▬▬▬▬▬ realizzazione gallerie

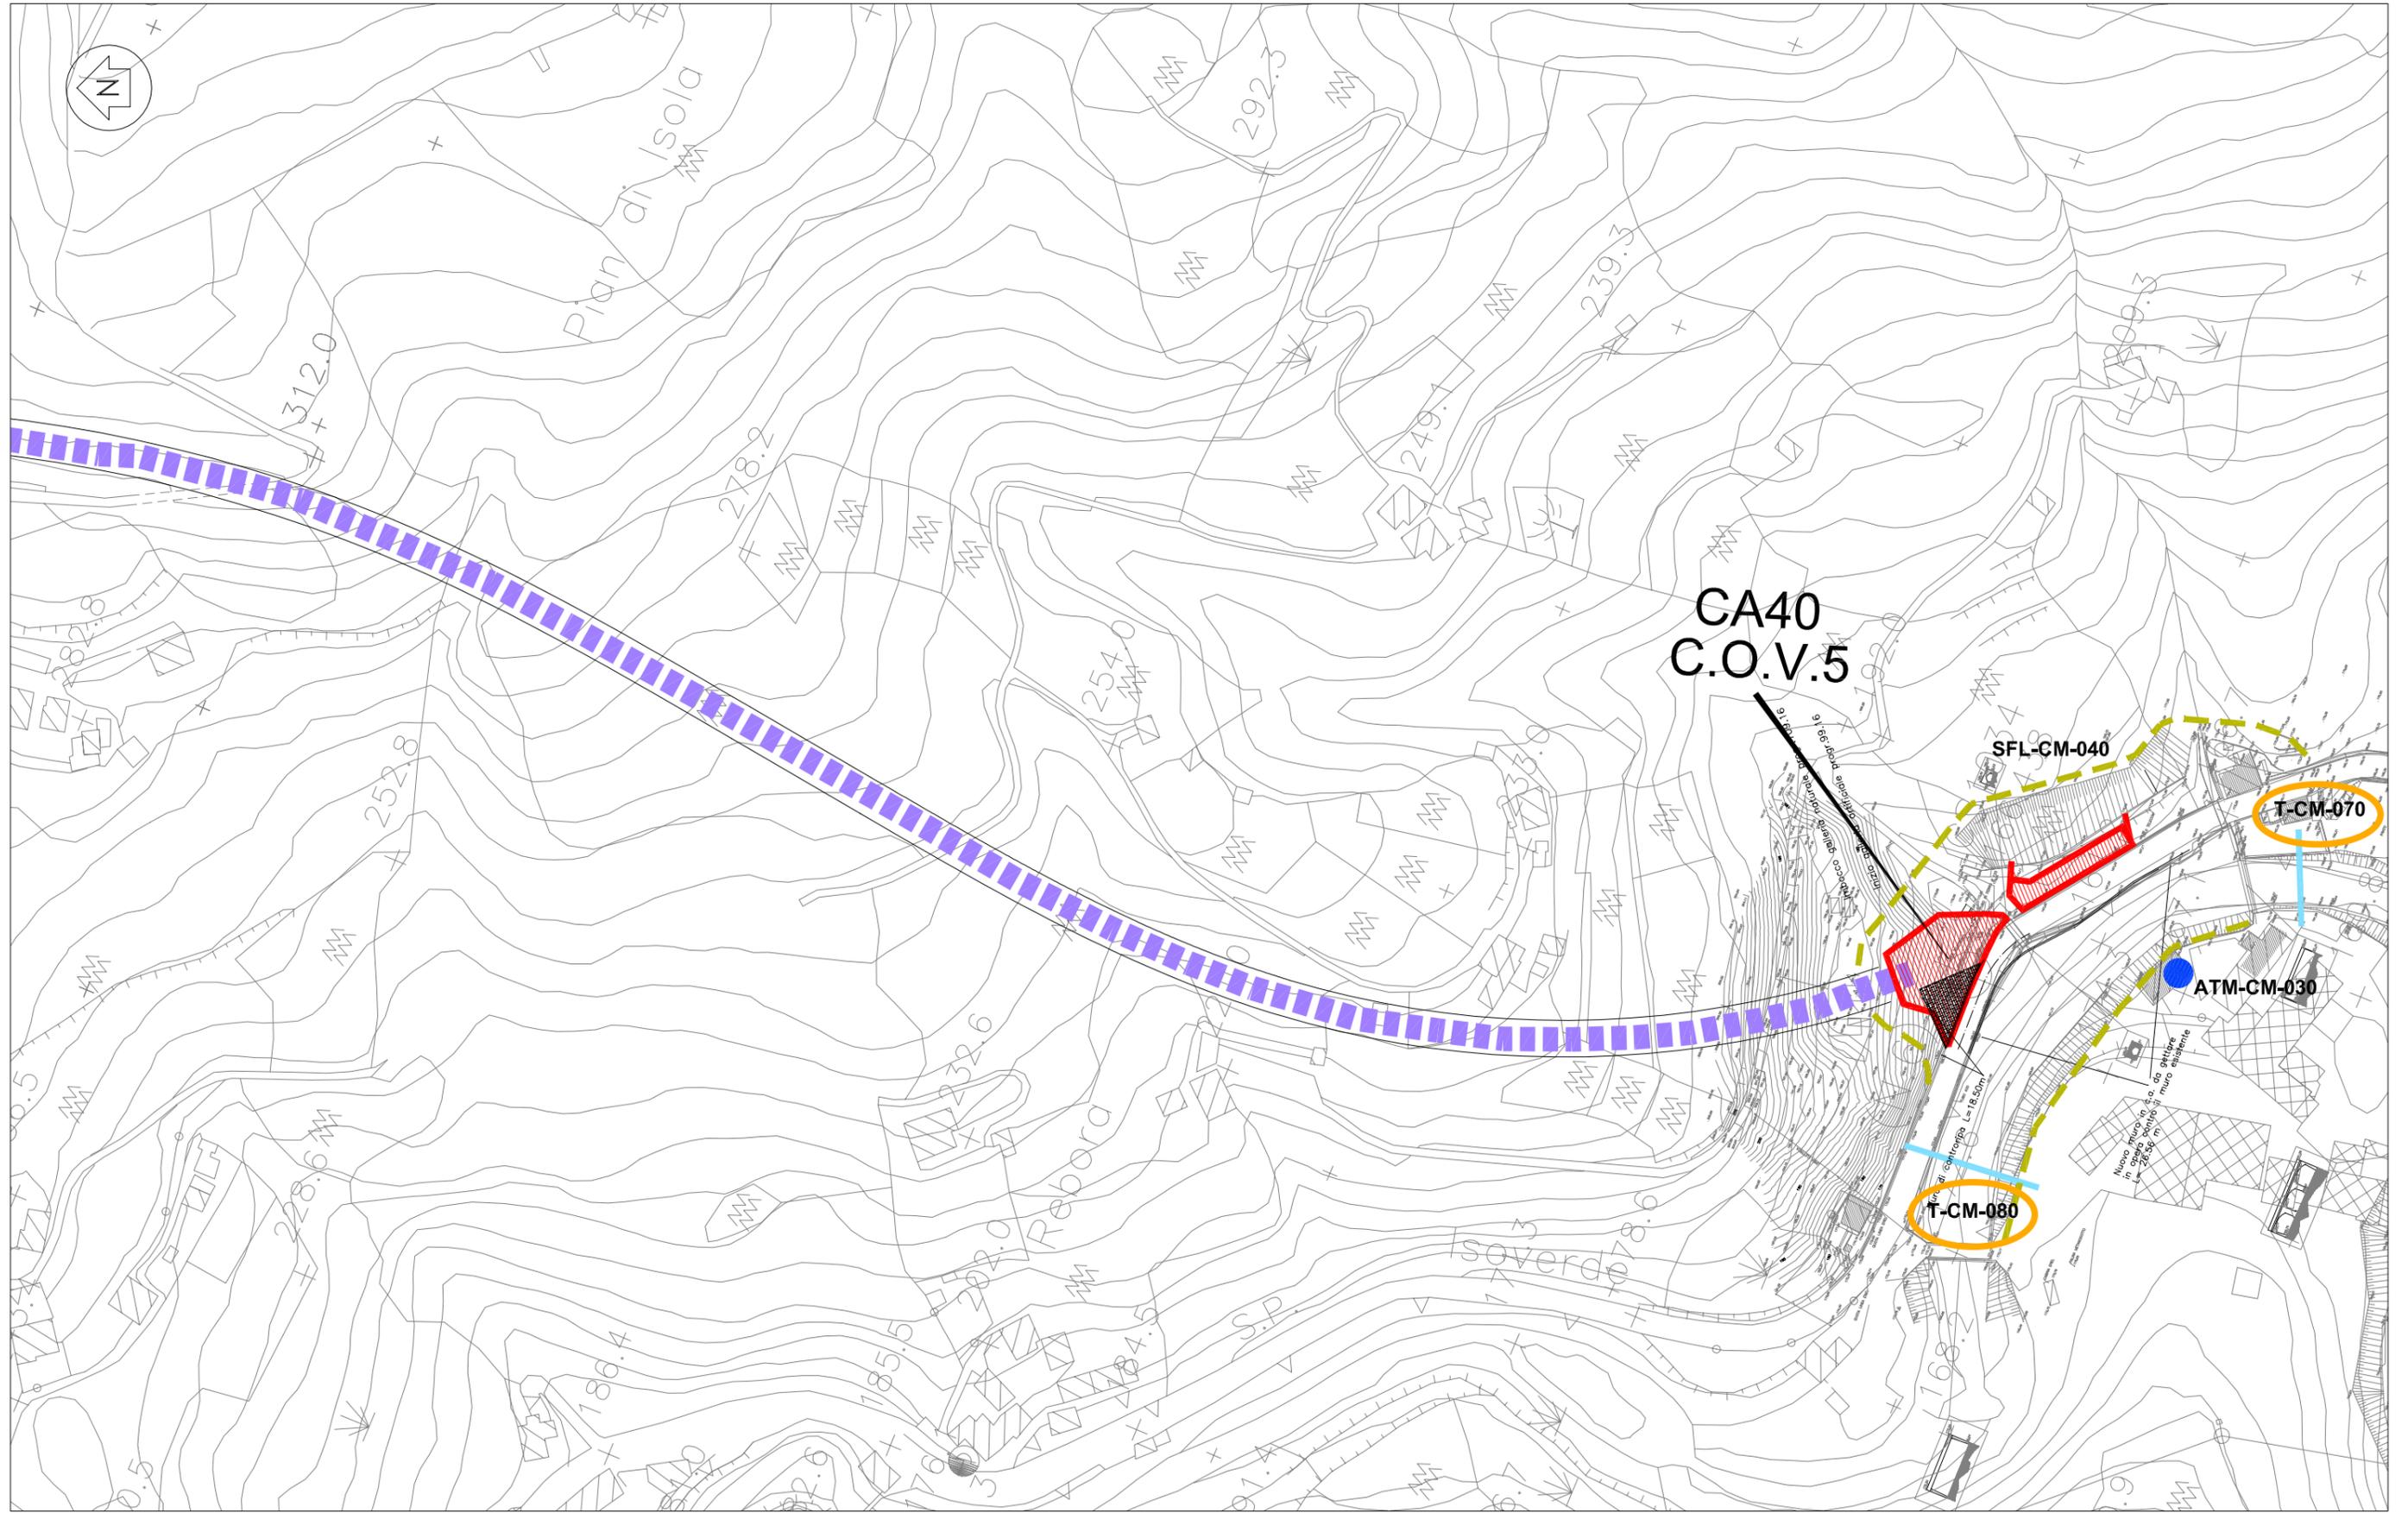


 Cantiere Base

 nuove opere di sostegno

 realizzazione ponti

 adeguamento attraversamento idraulico

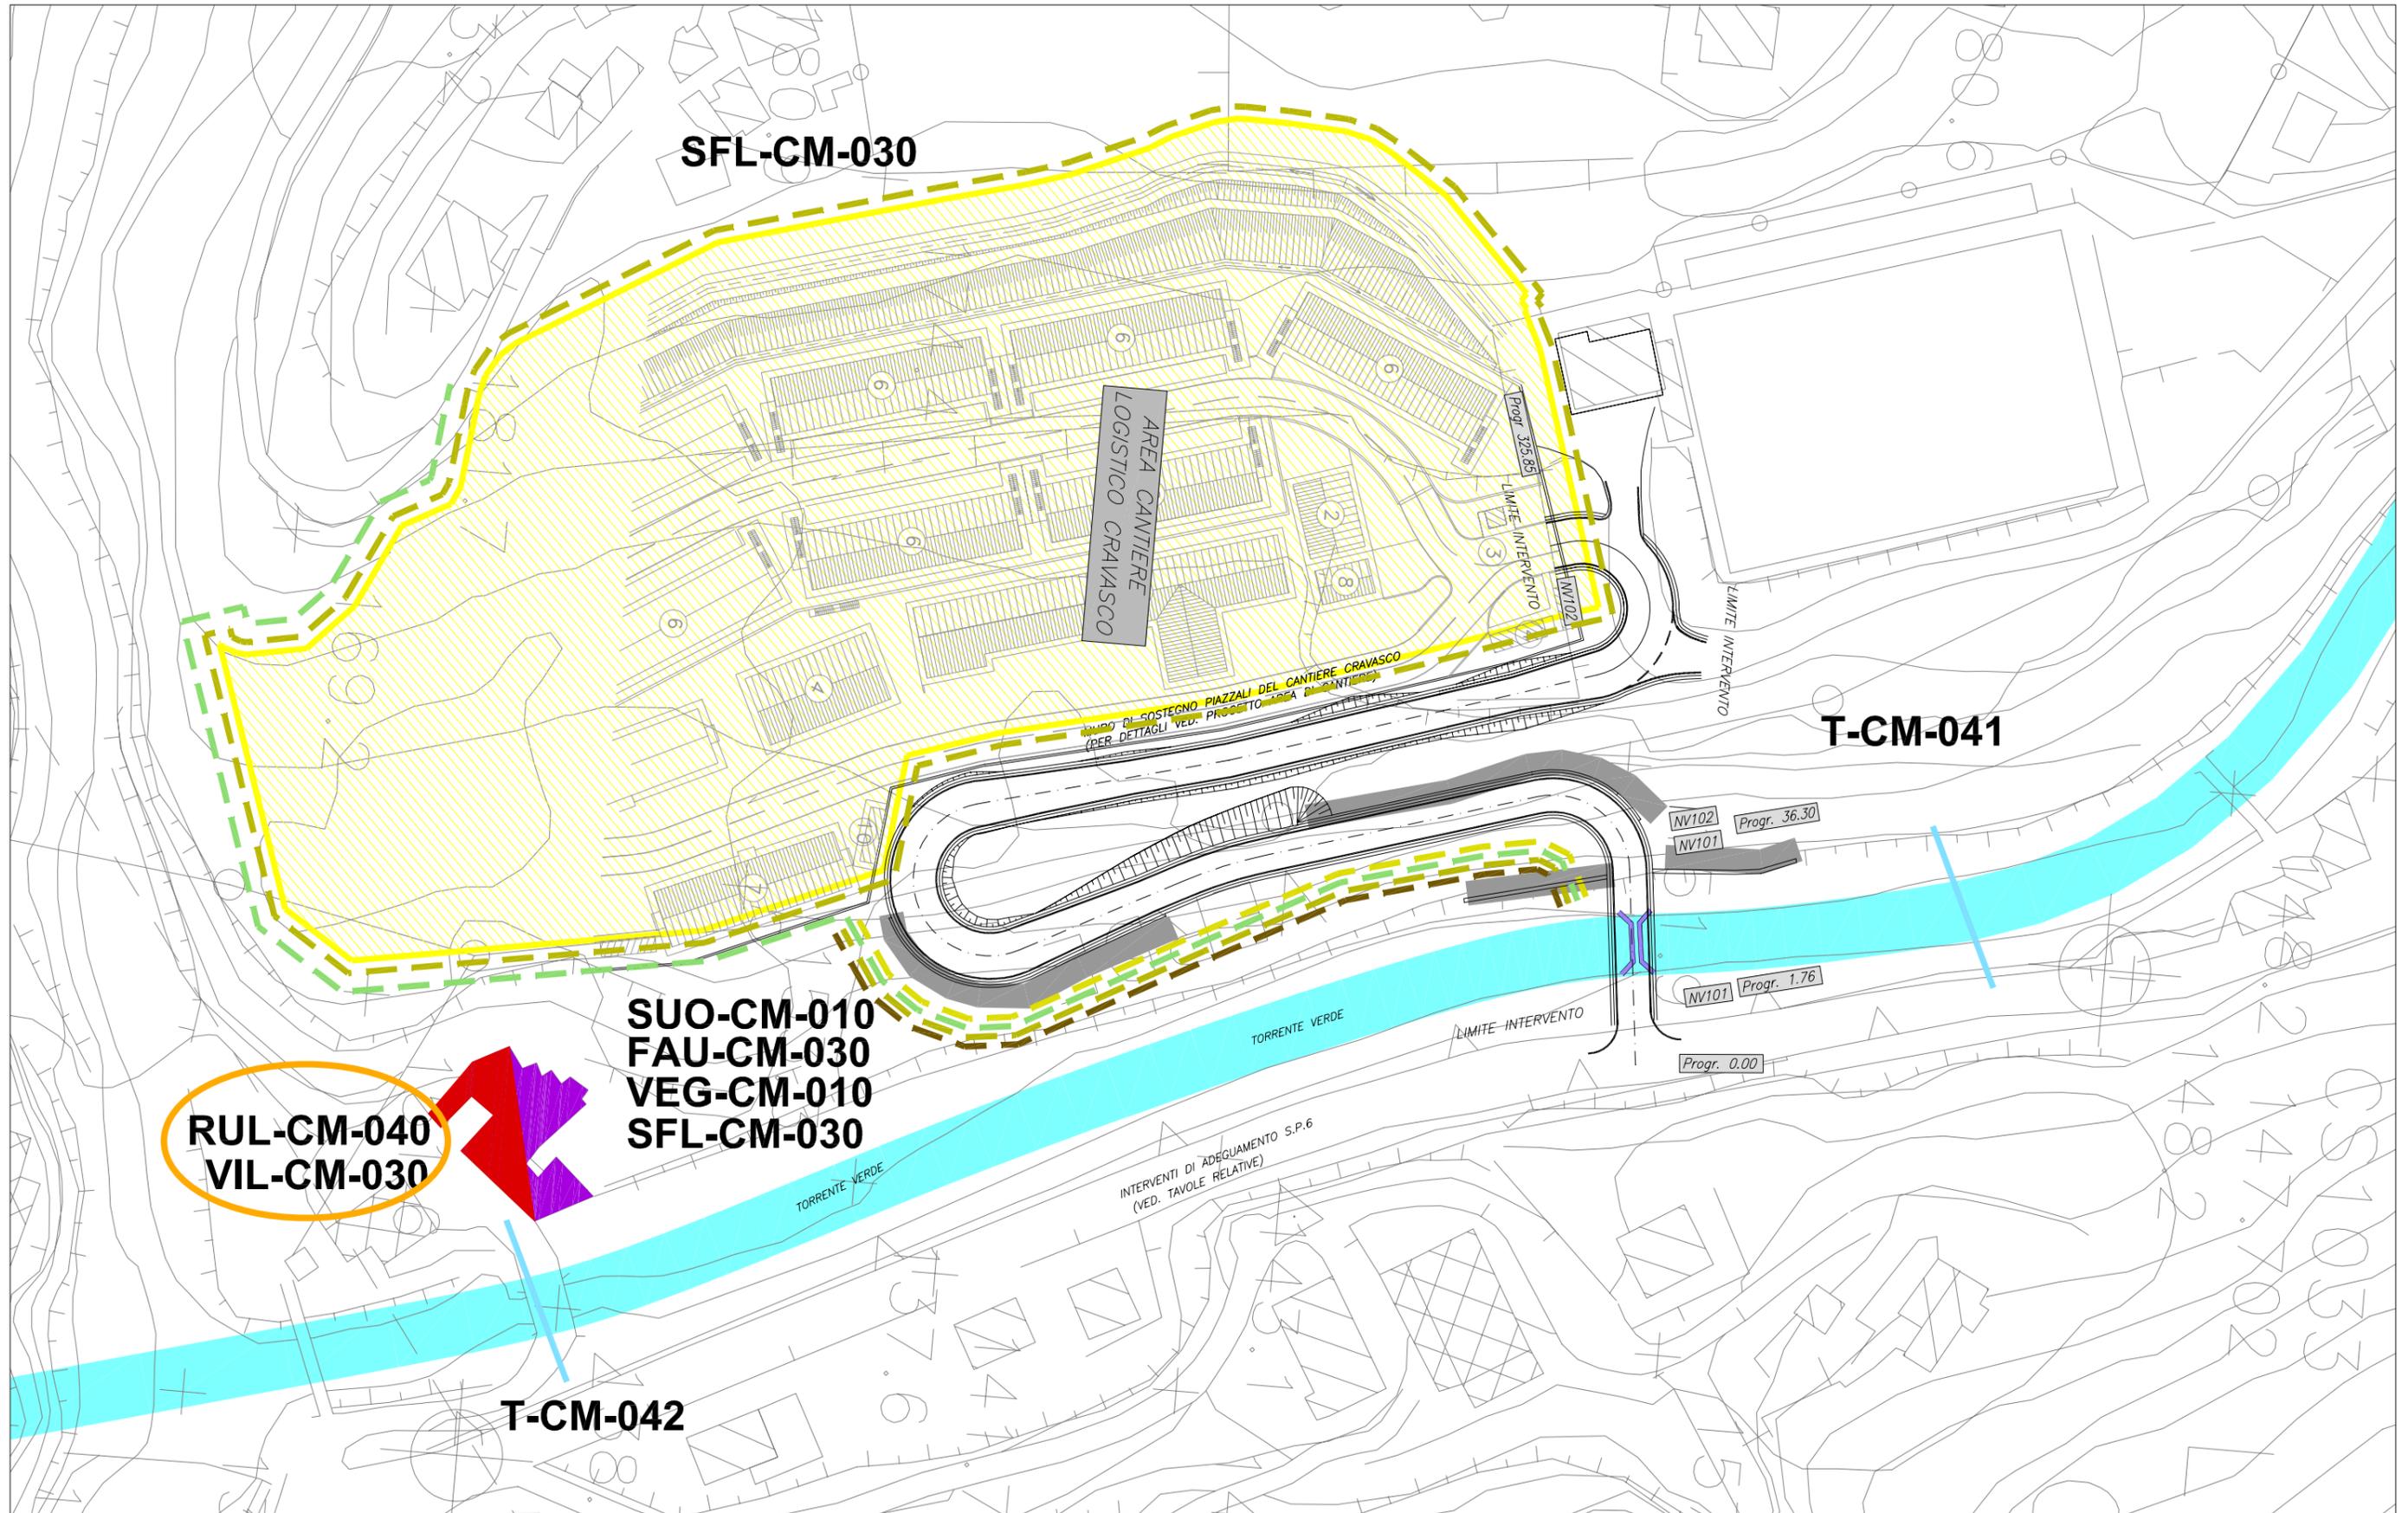


— nuove opere di sostegno  
 - - - - - adeguamento opere di sostegno  
 — opere a sbalzo

— realizzazione ponti

— adeguamento attraversamento idraulico  
 - - - - - sistemazioni spondali  
 ■ demolizioni

Planimetria di localizzazione punti / ambiti di monitoraggio  
 Foglio 6 di 9  
 scala 1/2000

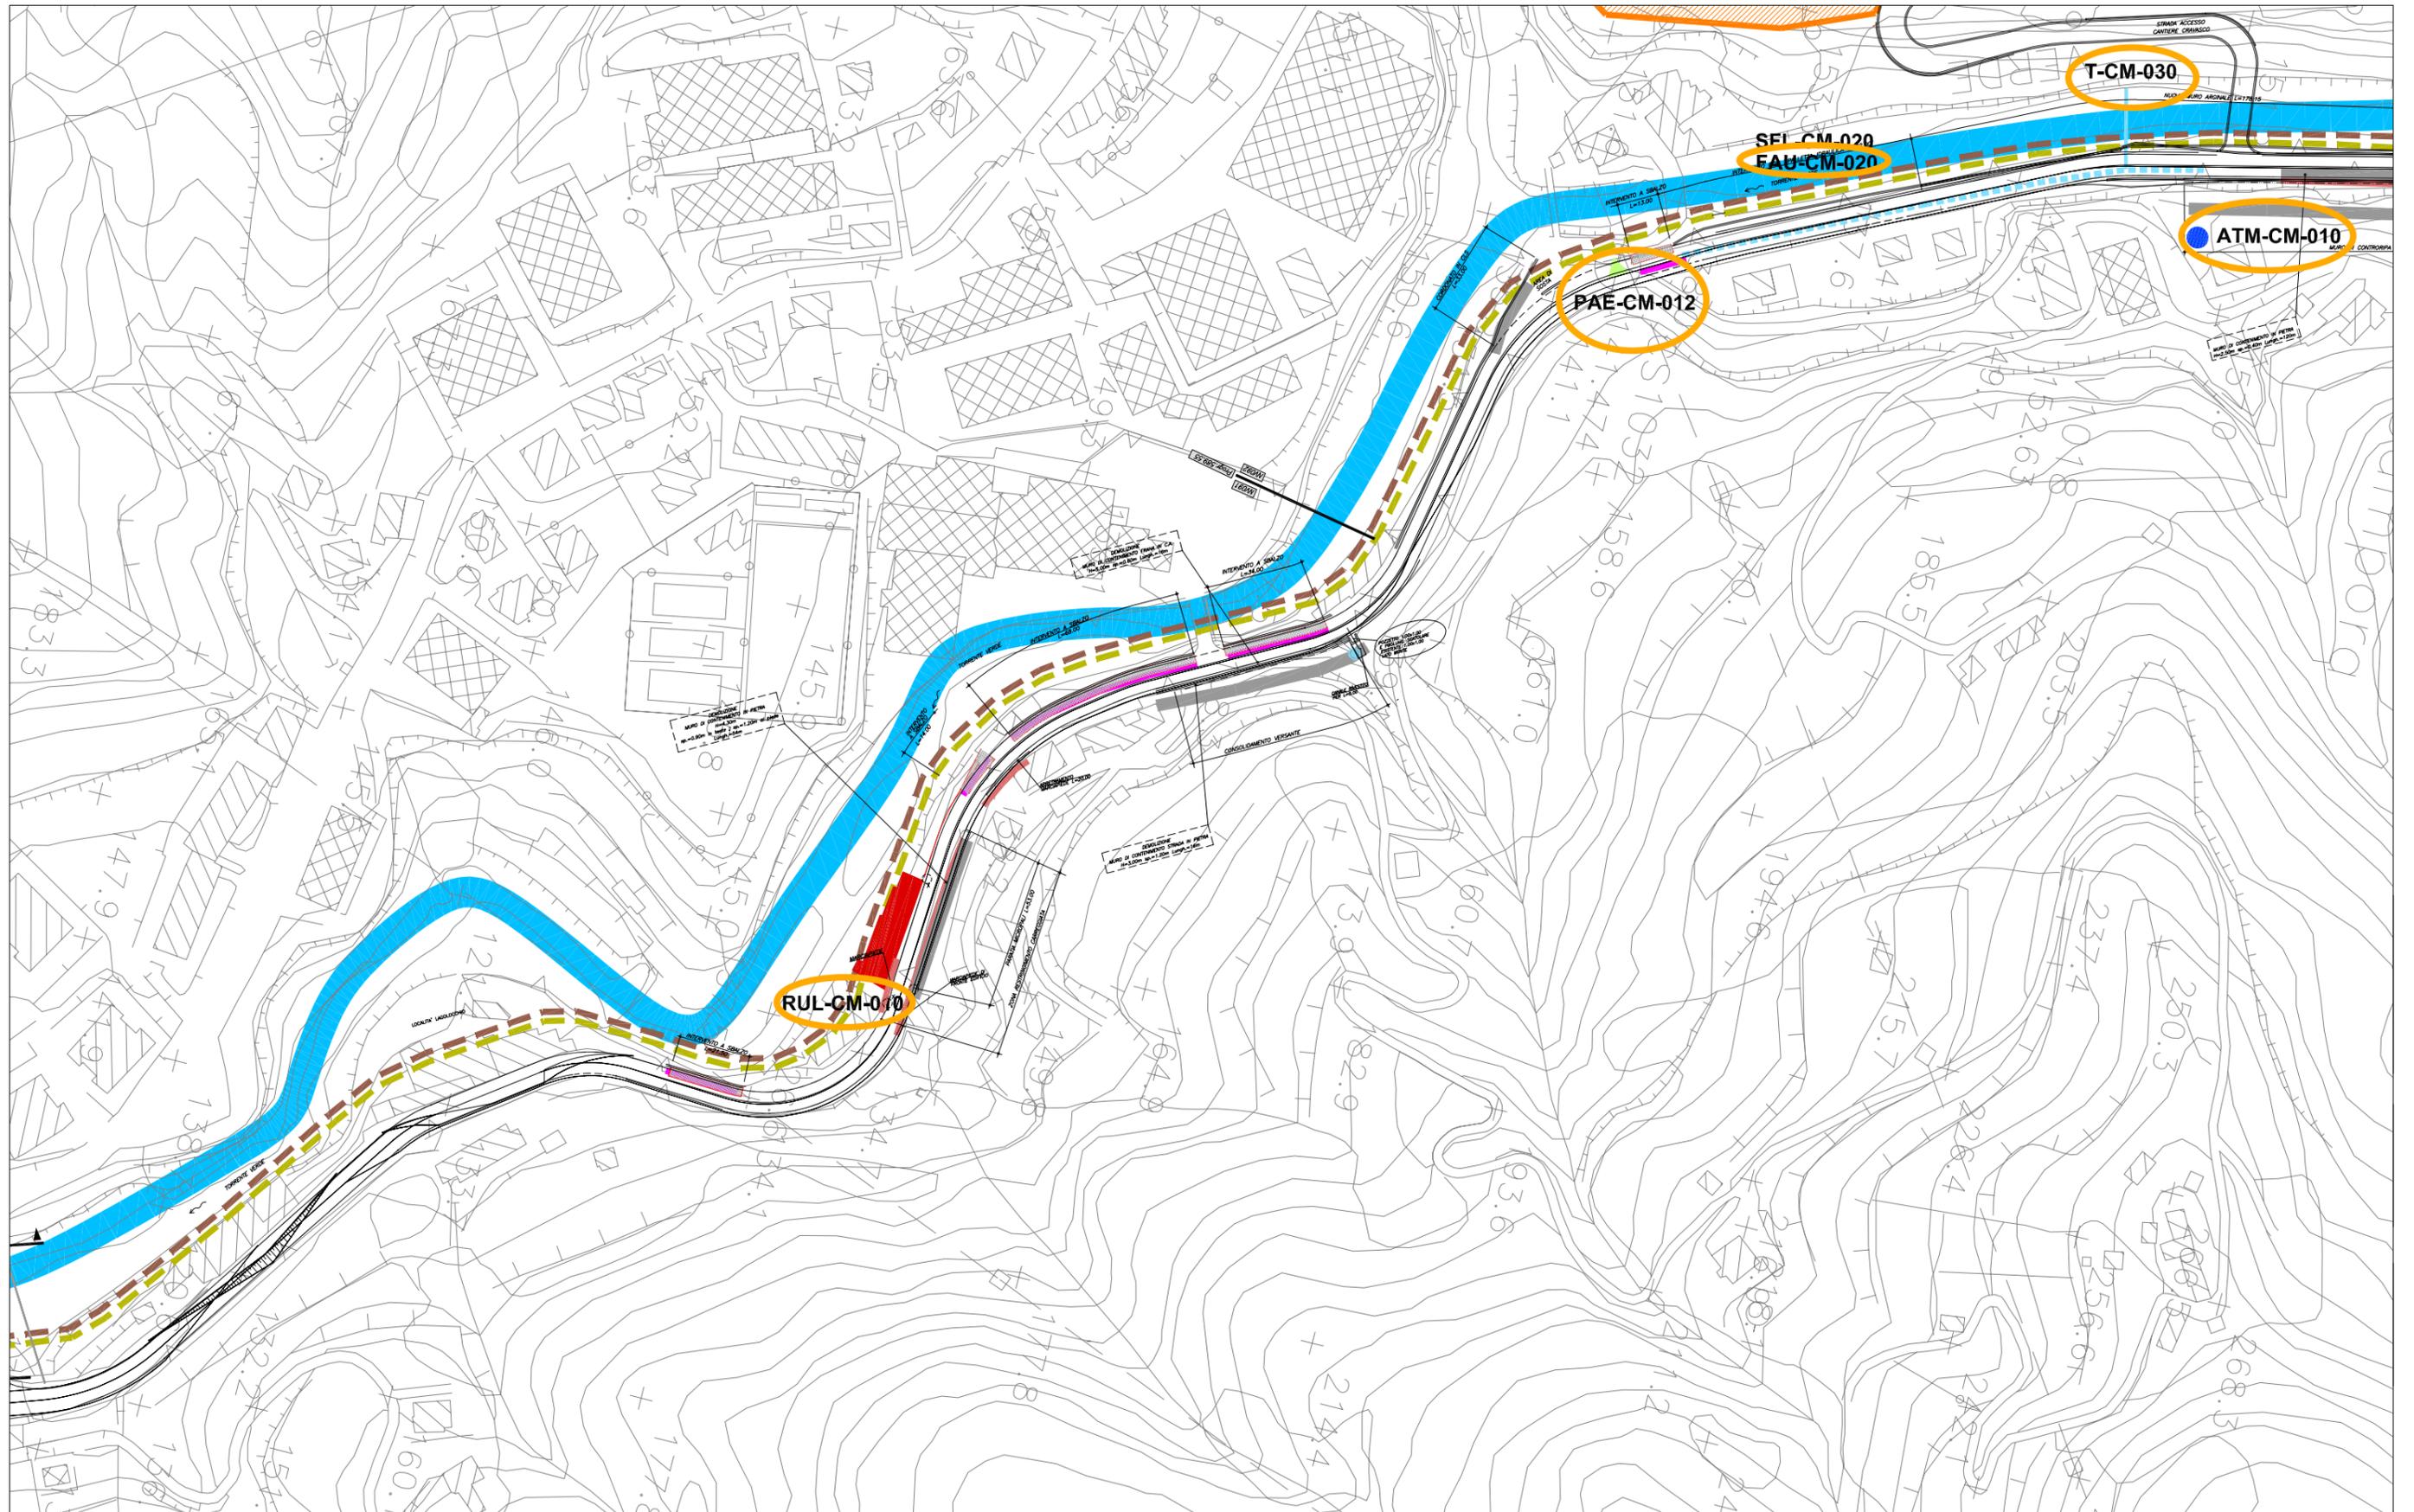


- nuove opere di sostegno
- ⋯ adeguamento opere di sostegno
- opere a sbalzo


 realizzazione ponti

-  adeguamento attraversamento idraulico
- ⋯ sistemazioni spondali
-  demolizioni

- adeguamento piattaforma stradale
- banchine, marciapiedi

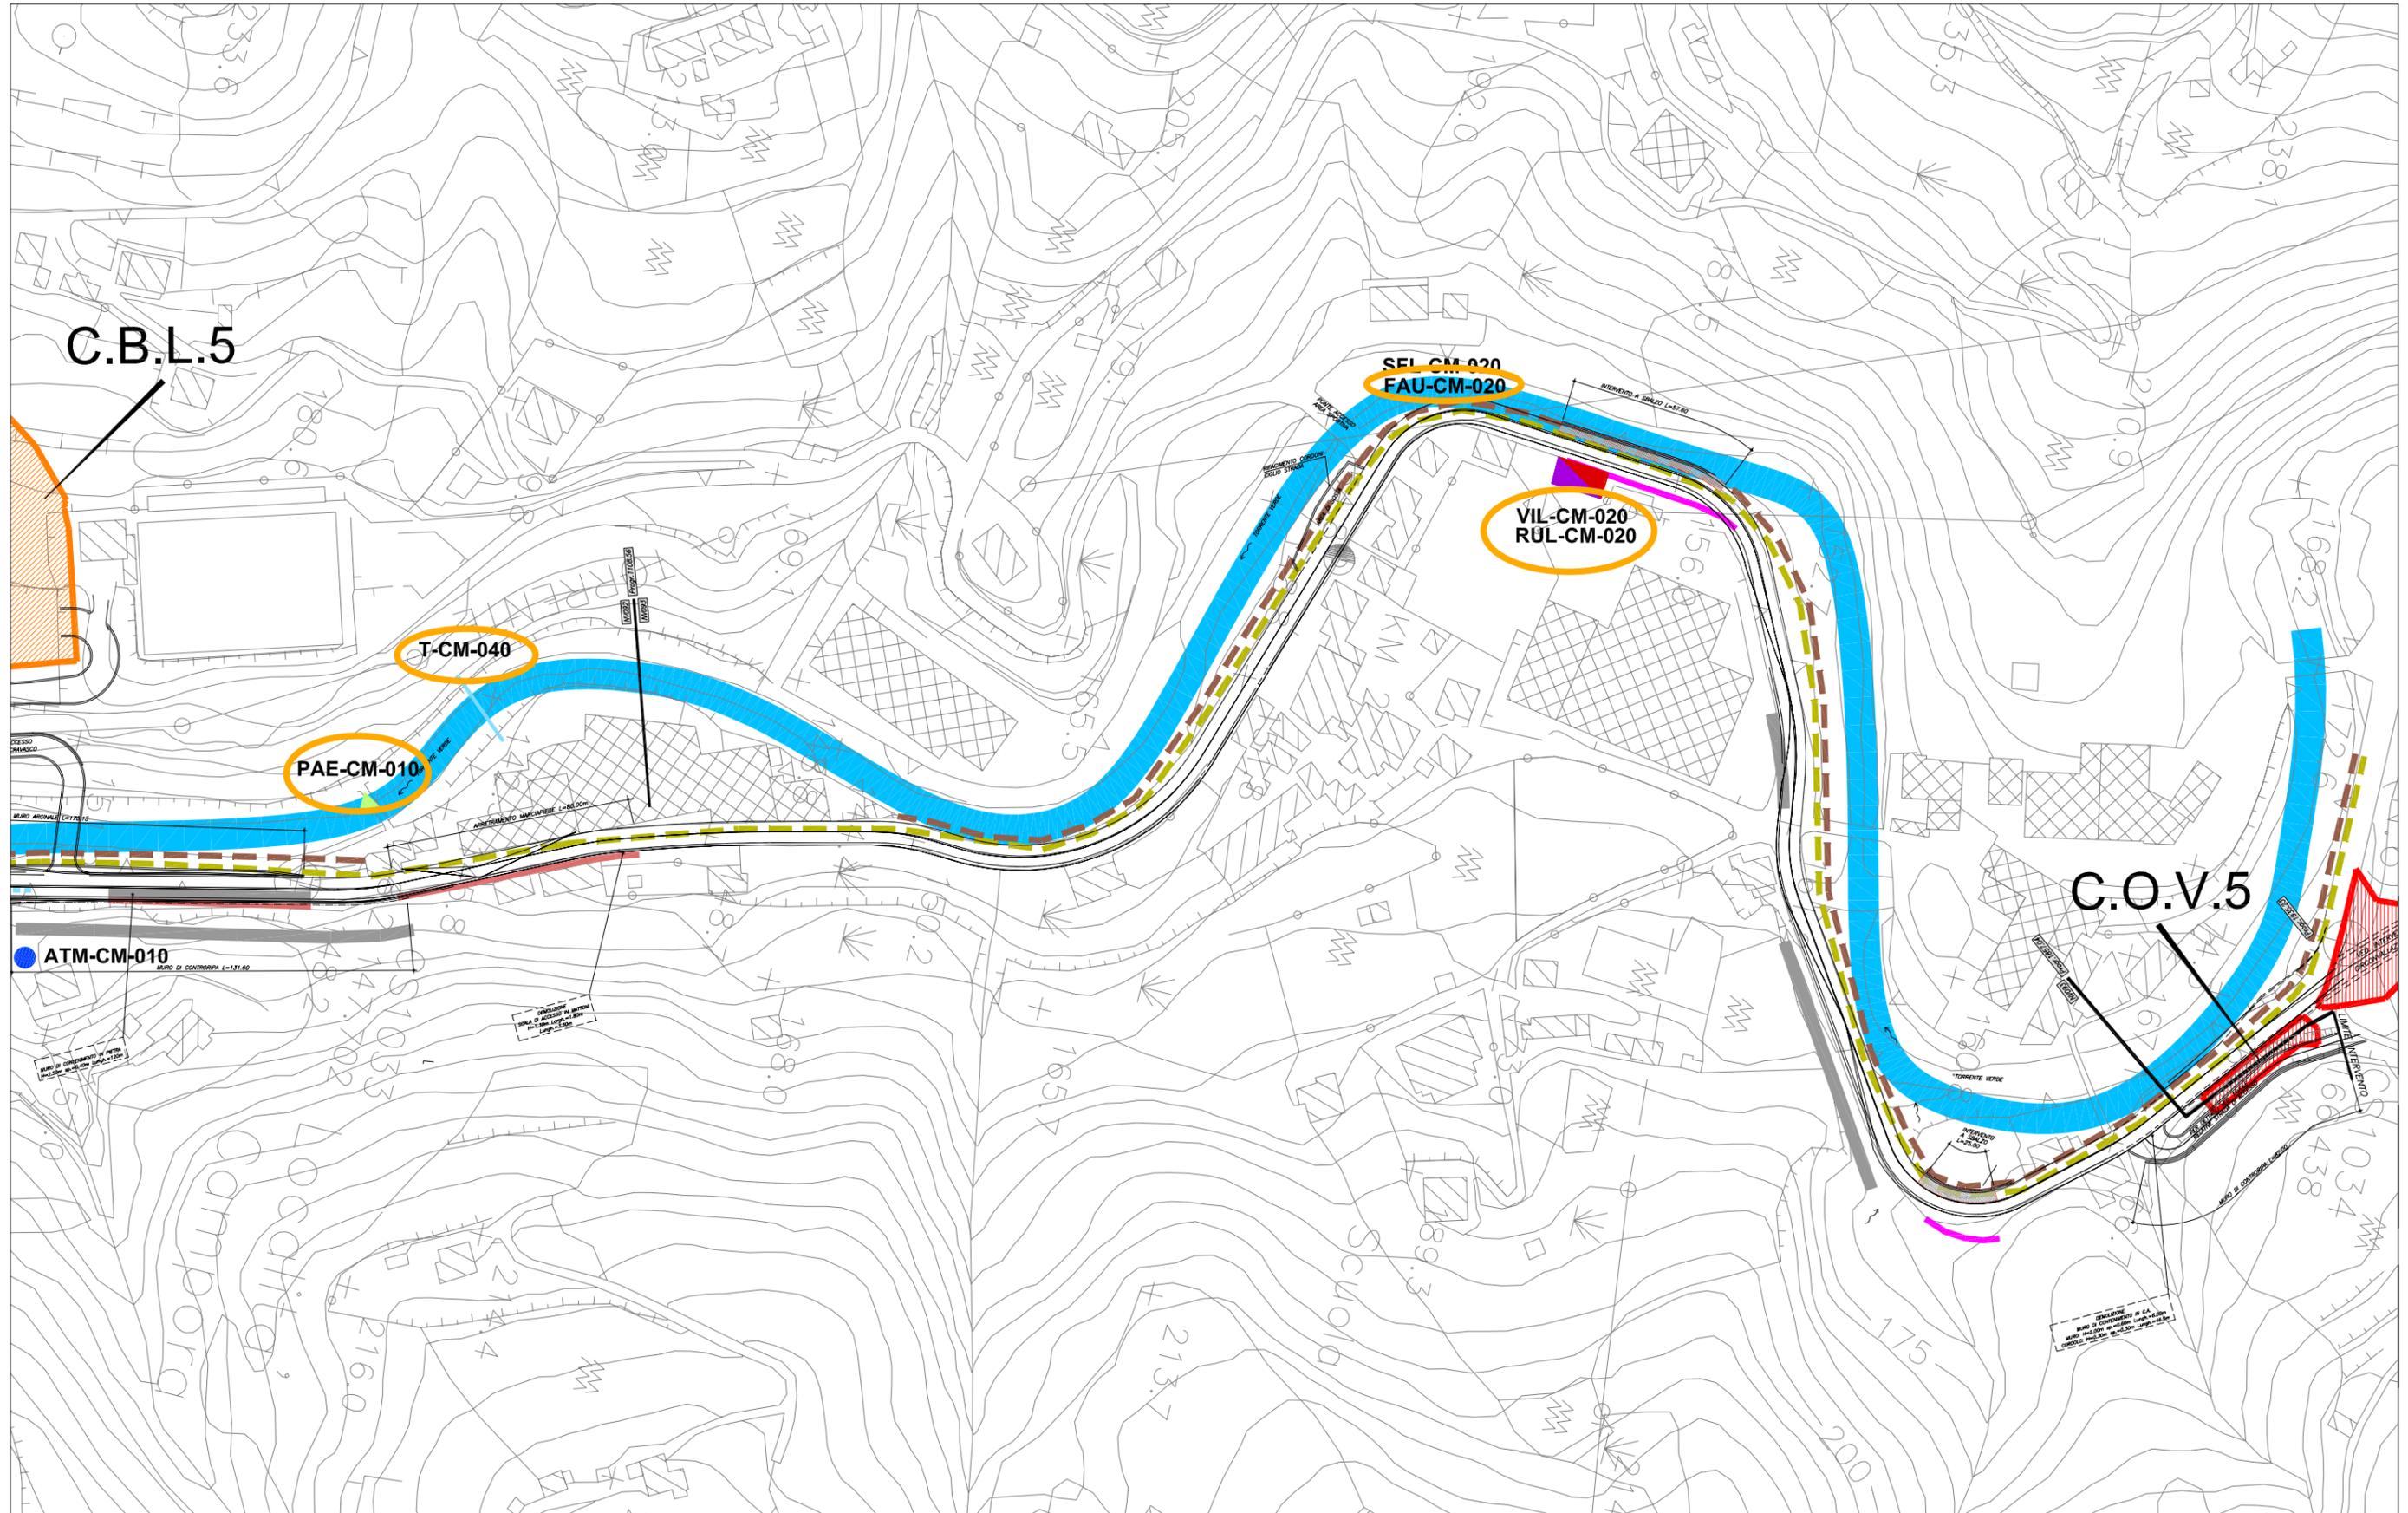

- nuove opere di sostegno
- adegumento opere di sostegno
- opere a sbalzo
- adeguamento attraversamento idraulico
- sistemazioni spondali
- demolizioni
- adeguamento piattaforma stradale
- banchine, marciapiedi

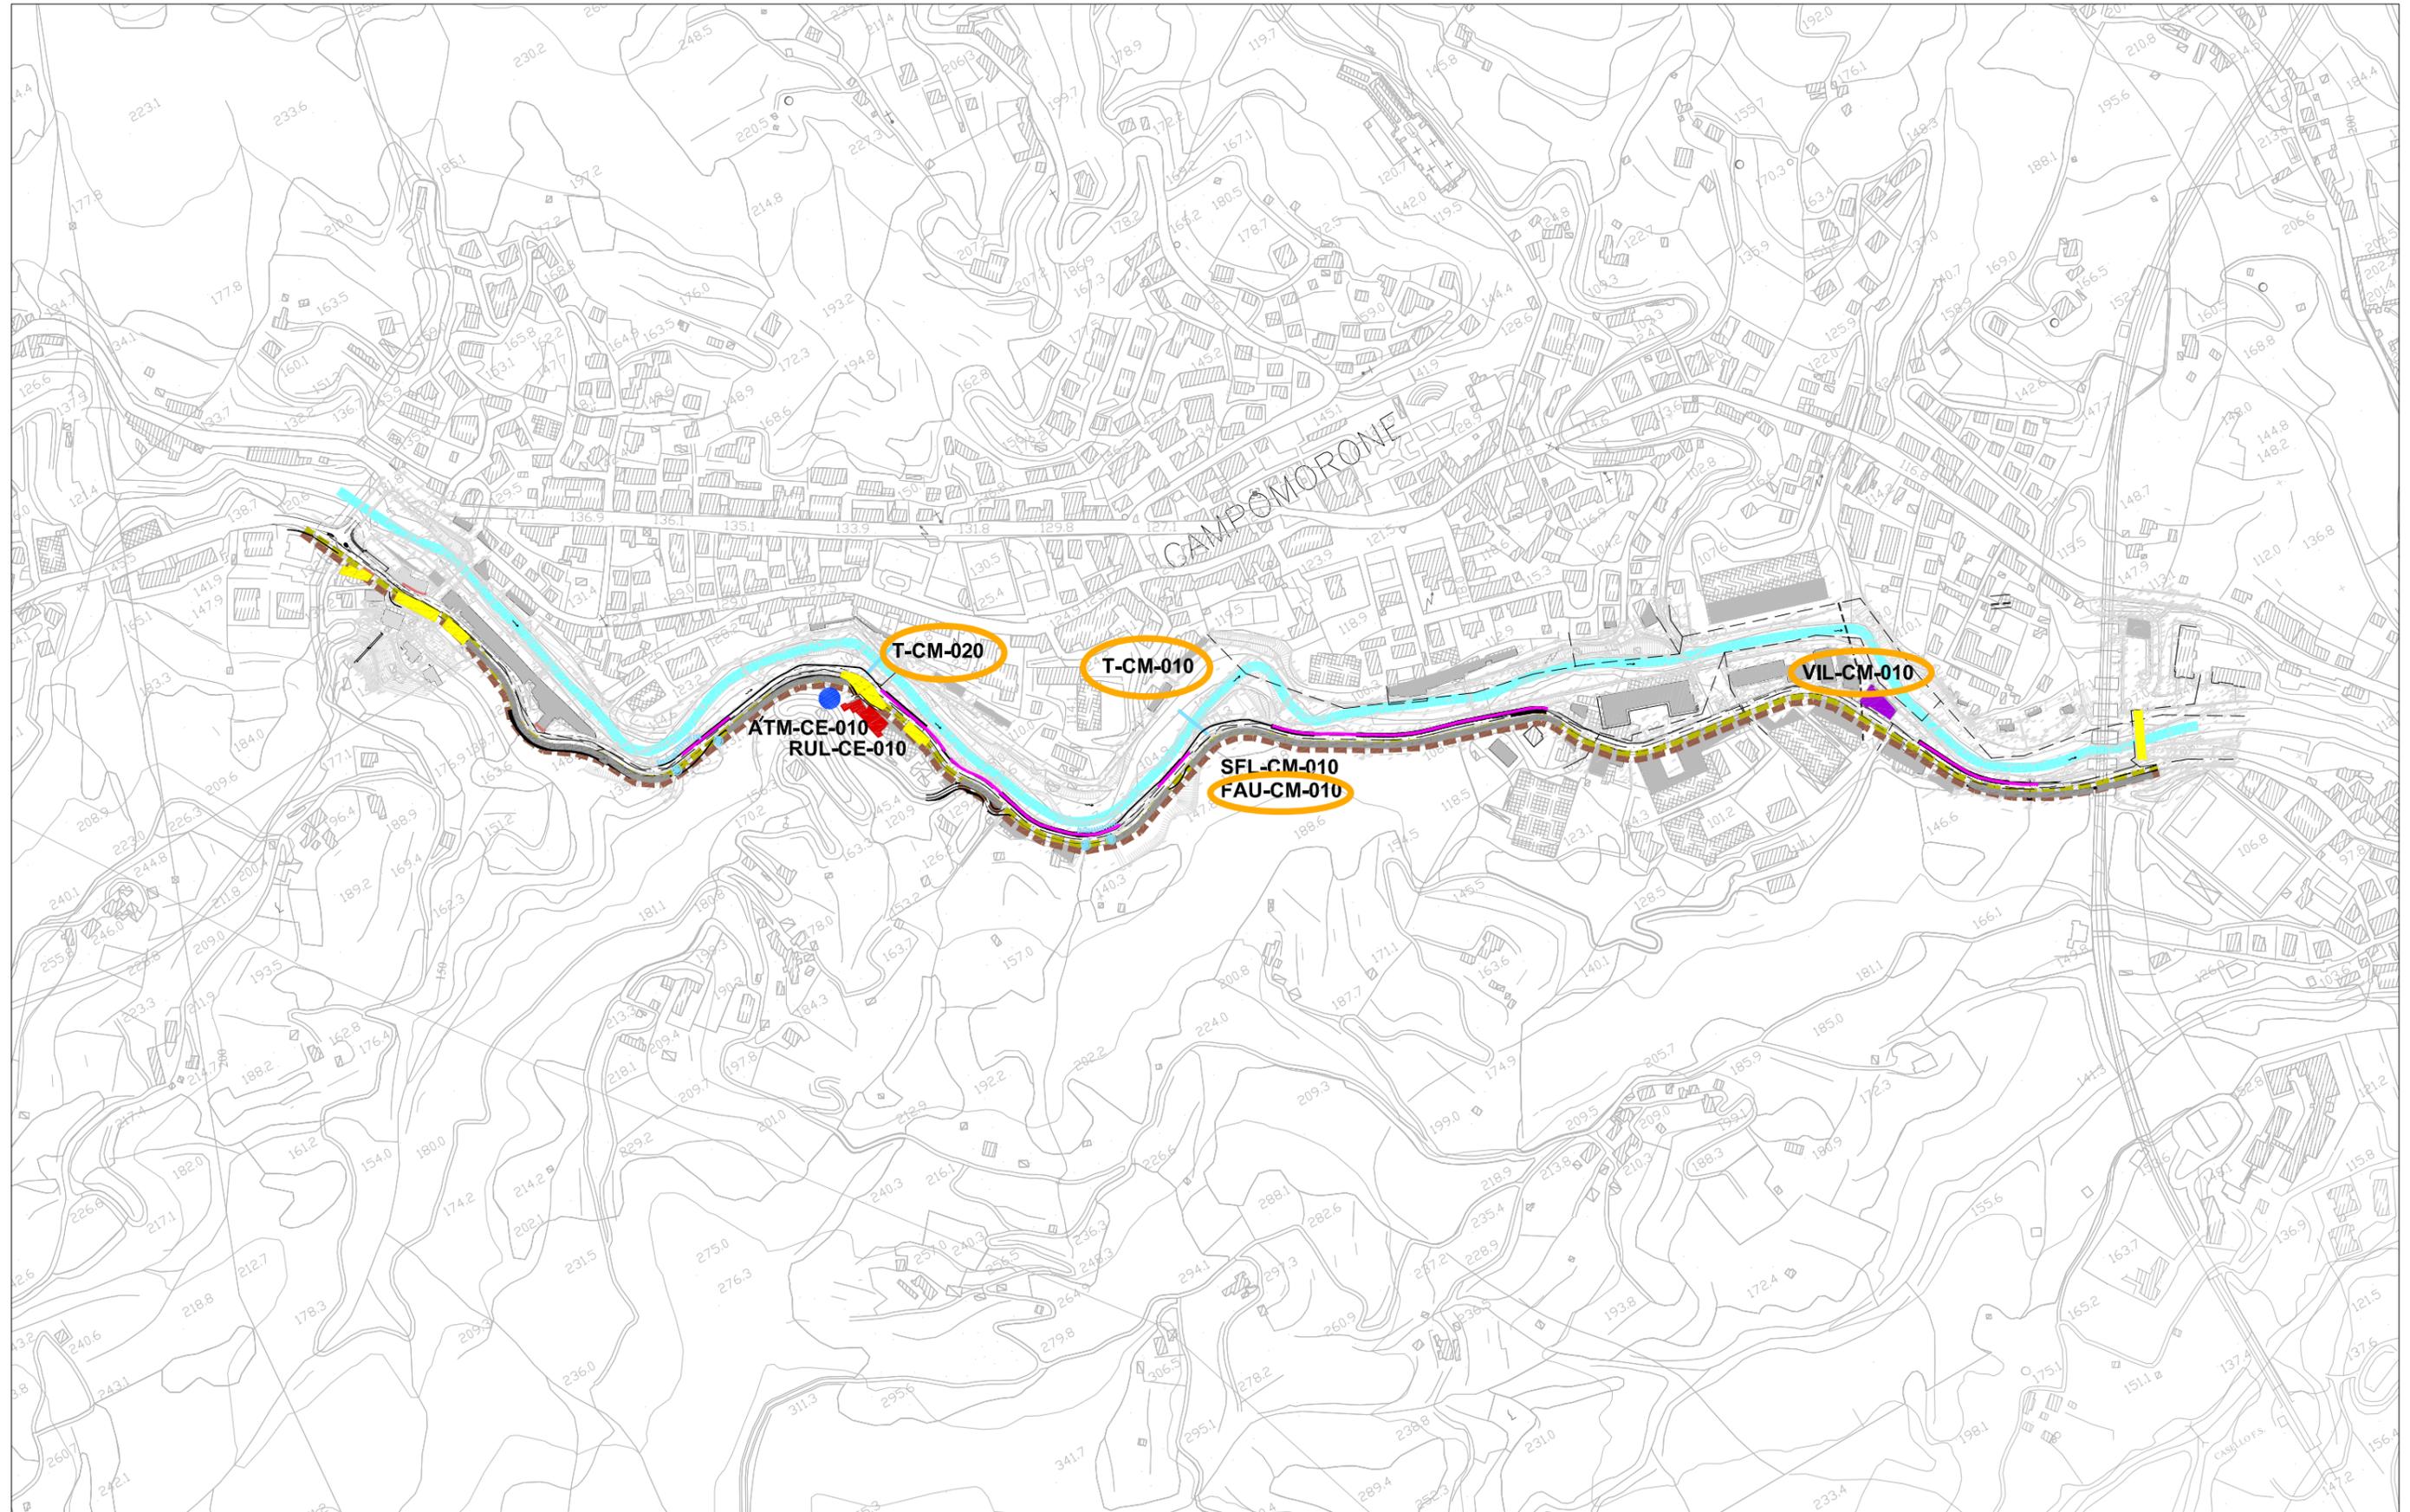

- nuove opere di sostegno
- opere a sbalzo
- realizzazione ponti
- realizzazione viadotti
- adeguamento attraversamento idraulico
- sistemazioni spondali
- banchine, marciapiedi
- demolizioni

Planimetria di localizzazione punti / ambiti di monitoraggio  
Foglio 9 di 9  
scala 1/2000

