PLANIMETRIA SOTTOSTAZIONE SCALA 1:200

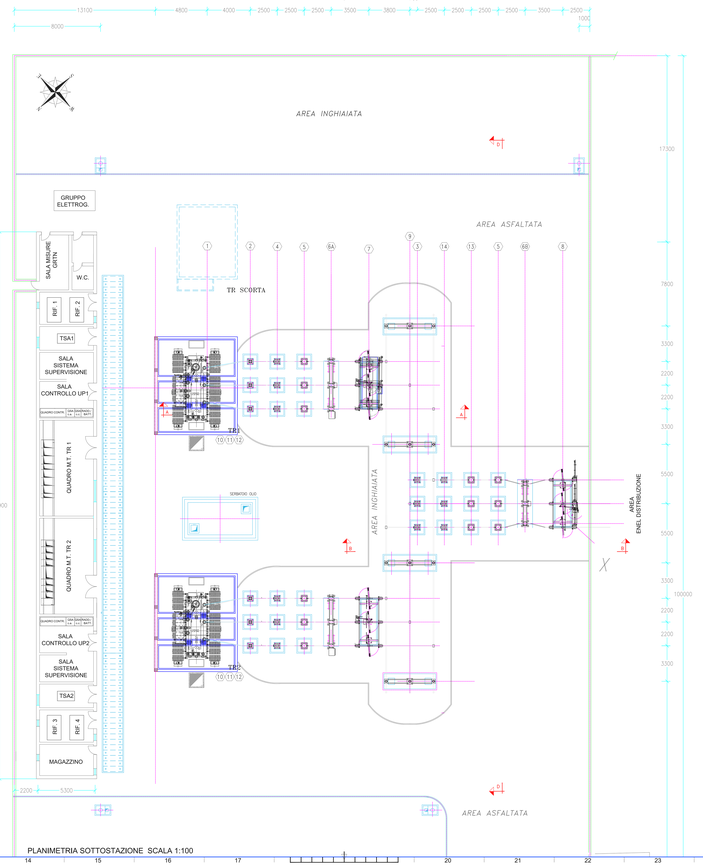

PLANIMETRIA SOTTOSTAZIONE SCALA 1:100

LISTA APPARECCHIATURE

POS.	DESCRIZIONE	QUT.
1	TRASFORMATORE ATUNA°	1
2	SCARICATORE DI SOVRATENSIONE AT	3
3	TRASFORMATORE DI TENSIONE INDUTTIVO M 3 SECONDARI	3
4	TRASFORMATORE DI TENSIONE INDUTTIVO AD 1 SECONDARIO	3
5	TRASFORMATORE DI CORRENTE AT	3
6A	INTERRUTTORE TRIPOLARE TIPO 1200A	1
6B	INTERRUTTORE TRIPOLARE TIPO 3AP1FC	1
7	SEZIONATORE TRIPOLARE A.T. SENZA L.T.	3
8	SEZIONATORE TRIPOLARE A.T. CON L.T.	1
9	ISOLATORE PORTANTE AT	18
10	ISOLATORE PORTANTE MT	12
11	SCARICATORE DI SOVRATENSIONE MT	12
12	TERMINALI DI CAVO MT	18
13	TRASFORMATORE DI CORRENTE MT U.E. DY(O)/B (MISURE FISCALI)	3
14	TRASFORMATORE DI TENSIONE INDUTTIVO U.E. DY/A(T)/B (MISURE FISCALI)	3

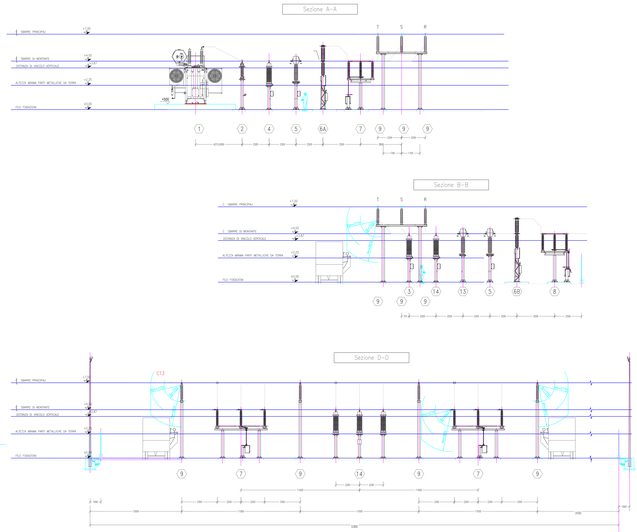

SEZIONI SOTTOSTAZIONE SCALA 1:100

REGIONE SICILIA
Provincia di Catania e Enna
COMUNI DI CASTEL DI IUDICA, RAMACCA, RADDUSA E ASSORO

PROGETTO:
POTENZIAMENTO "PARCO ENNESE"

PROGETTO DEFINITIVO

COMMITTENTE:
ALPIQ

PROGETTISTA:
Hydro Engineering s.r.l.
A Subsidiary of Alpiq Group
via Rossotti, 39
95030 Mascalucia (CT) Italy

ORDINE DEGLI INGEGNERI PROV. CATANIA
Ing. Giuseppe Marletta
N. 2149

OGGETTO DELL'ELABORATO:
SOTTOSTAZIONE ELETTRICA: PIANTE E SEZIONI ELETTROMECCANICHE

REV.	DATA	ACTIVITA'	REDATTO	VERIFICATO	APPROVATO
0	Luglio 2022	PRIMA EMISSIONE	LT	VF	MG

CODICE PROGETTISTA	DATA	SCALA	FORMATO	CODICE ELABORATO	CODICE COMMITTENTE
REN-PD-T07	Luglio 2022	A1/A4	1 di 1		

DIRITTI DI PROPRIETA' RISERVATI: Il presente documento non può essere riprodotto o trasmesso a terzi senza autorizzazione della Hydro Engineering s.r.l.

ISO R 5-6