

# DEPOSITO COSTIERO

**OLI COMBUSTIBILI**

SERBATOIO	CONTENUTO	DIAMETRO (m)	ALTEZZA (m)
N1	OLIO COMBUSTIBILE	2000	15,50
N2	OLIO COMBUSTIBILE	2000	15,50
N3	OLIO COMBUSTIBILE	1000	11,20
N4	OLIO COMBUSTIBILE	1000	11,20

**GASOLI**

SERBATOIO	CONTENUTO	DIAMETRO (m)	ALTEZZA (m)
N5	GASOLIO	1000	11,20
N6	GASOLIO	1000	11,20
N7	GASOLIO	10000	24,00
N8	GASOLIO	10000	24,00
N9	GASOLIO	8430	25,90
N10	GASOLIO	750	7,82

**NOTE GENERALI**

- TUTTE LE QUOTE SONO ESPRESSE IN mm.
- UTILITIES TEMPORANEE, A SERVIZIO DELL'ATTIVITA' DI DEPOSITO, IN ATTESA DEL COMPLETAMENTO DELL'IMPIANTO DI GNL.
- IL PERCORSO DELLE TUBAZIONI E' SOLAMENTE INDICATIVO E SARA' DETTAGLIATO NELLE SUCCESSIVE FASI DI PROGETTO.
- LA SALA POMPE 1 E 2 SARANNO OGGETTO DI RAZIONALIZZAZIONE PROVVEDENDO ALLA RIMOZIONE DELLE POMPE E DELLE TUBAZIONI ATTUALMENTE A SERVIZIO DEI SERBATOI PREVISTI IN DEMOLIZIONE.

**NOTE AREE CLASSIFICATE**

- LA PRESENTE ANALISI E' IN ACCORDO CON LA NORMATIVA CEI EN 60079-10-1.
- LA PRESENTE ANALISI E' DI CARATTERE GENERALE E DOVRA' ESSERE CONFERMATO NELLA PROSSIMA FASE PROGETTUALE.
- LA CLASSIFICAZIONE DELLE AREE PERICOLOSE RELATIVA ALLE TUBAZIONI DI GAS E GNL SARA' EFFETTUATA NELLA PROSSIMA FASE PROGETTUALE CAUSA MANCANZA DI INFORMAZIONI RELATIVE AL POSIZIONAMENTO DI FLANGE, VALVOLE E STRUMENTAZIONE.
- LA CLASSIFICAZIONE DELLE AREE PERICOLOSE RELATIVA AL TURBOGENERATORE DOVRA' ESSERE CONFERMATO DAL FORNITORE DEL PACKAGE.
- LA CLASSIFICAZIONE DELLE AREE PERICOLOSE RELATIVA ALL'IMPIANTO DI LIQUEFAZIONE DOVRA' ESSERE CONFERMATO DAL FORNITORE DEL PACKAGE.


**LEGENDA**

- CONFINE PROPRIETA' FOX
- TUBAZIONI METANO
- TUBAZIONI GNL

**LEGENDA AREE CLASSIFICATE**

- ZONA 0
- ZONA 1
- ZONA 2
- SORGENTE DI EMISSIONE

SORGENTE	DESCRIZIONE	ESTENSIONE	NOTE
01 - ZONA 2	OLEODOTTI	BACINO DI CONTENIMENTO	NOTA 6
02 - ZONA 2	SERBATOI NO.1,2,3,4,5,6	BACINO DI CONTENIMENTO	-
03 - ZONA 2	SALA POMPE NO.1	BACINO DI CONTENIMENTO	-
04 - ZONA 2	SALA POMPE NO.2	BACINO DI CONTENIMENTO	-
05 - ZONA 2	COLD VENT	1 m	-
06 - ZONA 2	VASCA RACCOLTA DRENI GNL	BACINO DI CONTENIMENTO	-
07 - ZONA 2	SKID GAS	1 m	-
08 - ZONA 2	SKID LIQUEFAZIONE GNL	1 m	NOTA 5
09 - ZONA 2	SERBATOIO NO.27	BACINO DI CONTENIMENTO	-
10 - ZONA 2	SERBATOI NO.25,26,30	BACINO DI CONTENIMENTO	-
11 - ZONA 2	PACKAGE TURBOGENERATORE	1 m	NOTA 4
12 - ZONA 2	PACKAGE TURBOGENERATORE	1 m	NOTA 4
13 - ZONA 2	SKID LIQUEFAZIONE GNL	1 m	NOTA 5
14 - ZONA 2	PACKAGE TURBOGENERATORE	1 m	NOTA 4
15 - ZONA 2	SERBATOI STOCCAGGIO GNL	BACINO DI CONTENIMENTO	-
16 - ZONA 2	SERBATOI STOCCAGGIO GNL	BACINO DI CONTENIMENTO	-
17 - ZONA 2	PENSILINE DI CARICO	1 m	-

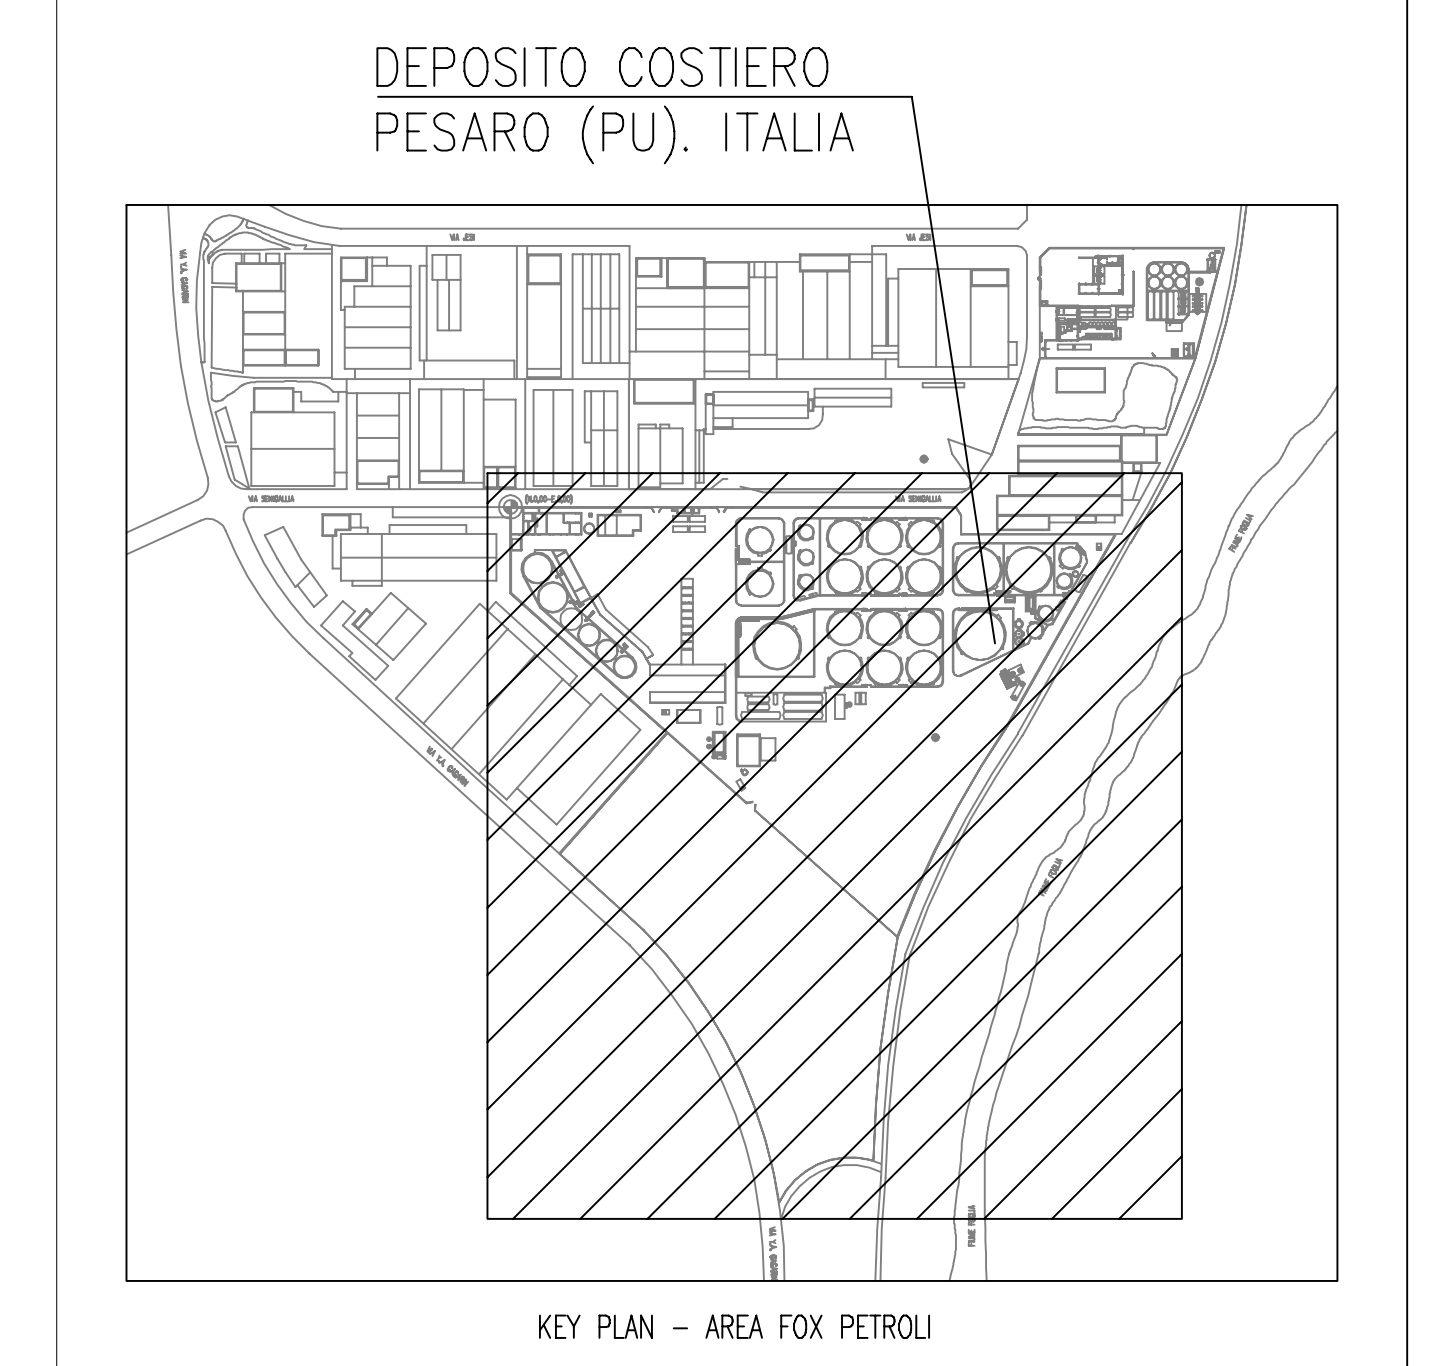

01	29/09/2022	EMMISSIONE PER PERMESSI - Revisionato	FOXPetrol	PROGETTISTA	techfem	DIS. N.	040005	UNITA'	00
02	15/09/2022	EMMISSIONE PER PERMESSI				REVISIONE	1		
DEPOSITO FOX PETROLI - PESARO (PU)							DM-A-0028		
PLANIMETRIA GENERALE							REV. 1 DI 1		
STATO DI PROGETTO							FG. 1 DI 1		
							SCALA 1:500		

# TAVOLA 03

