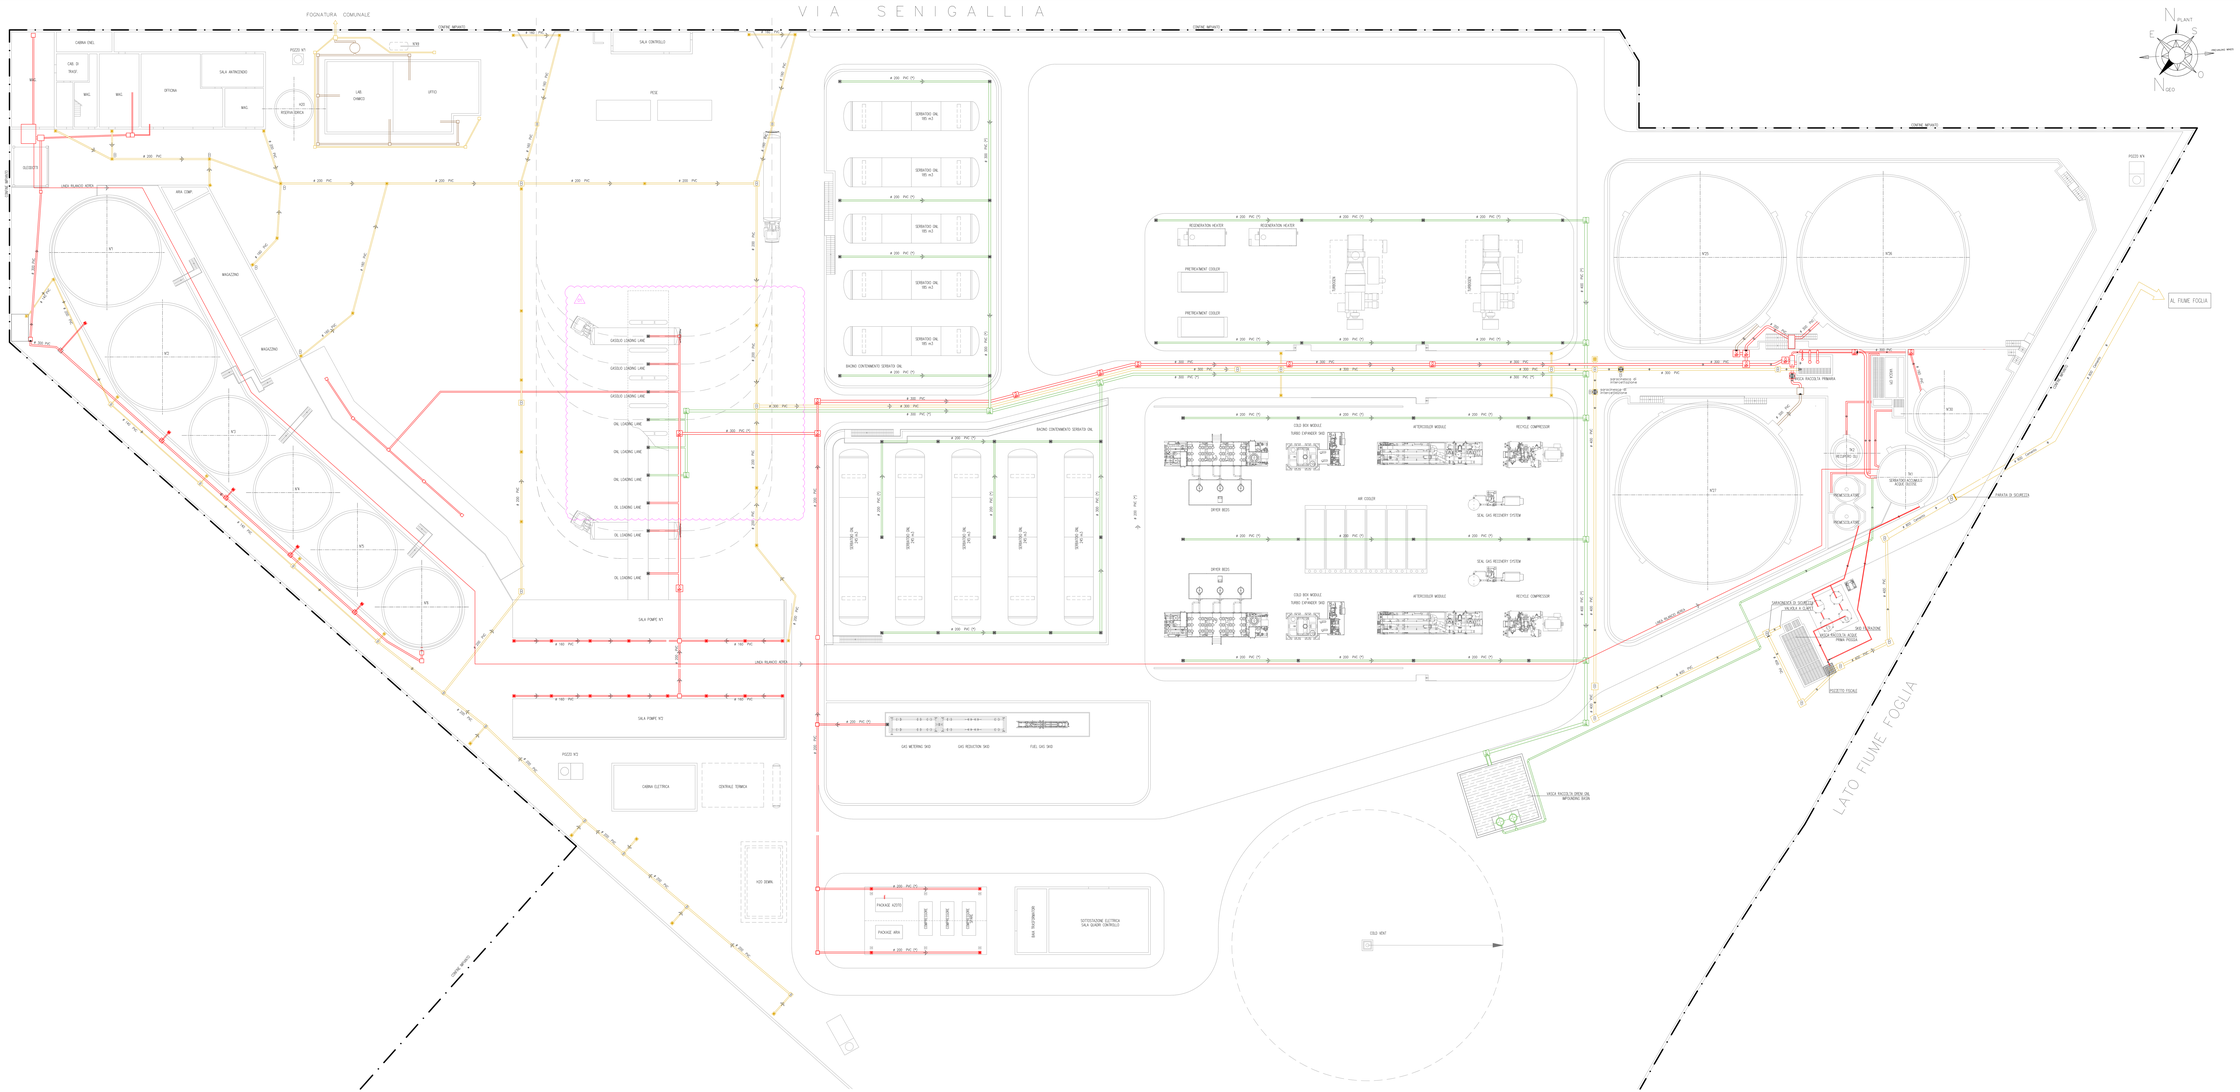
VIA SENIGALLIA
FOGNATURA COMUNALE
CABINA ENEL
CAB. DI TRASF.
SALA ANTINCENDIO
DIFICIAA
LAB. CHIMICO
UFFICI
POZZO N°1
POZZO N°2
POZZO N°3
POZZO N°4
SALA CONTROLLO
PESE
SUCCHIETTO
LINEA RILANCIO ACQUE
AREA COMP.
MAGAZZINO
V1
V2
V3
V4
V5
V6
V7
V8
V9
V10
V11
V12
SERBATOIO DNL VOL 40,2
BACINO CONTENIMENTO SERBATO DNL
GASOLIO LOADING LINE
OIL LOADING LINE
SALA POMPE V1
SALA POMPE V2
CABINA ELETTRICA
CENTRALE TERMICA
H2O DEMIN.
PACKAGE AZOTO
PACKAGE ARIA
COMPRESSORE
SAA RAFFREDDAMENTO
SOTTOSTAZIONE ELETTRICA SALA QUADRI CONTROLLO
GAS METERING SKID
GAS REDUCTION SKID
FUEL GAS SKID
REGENERATION HEATER
PRETREATMENT COOLER
TURBINA
BACINO CONTENIMENTO SERBATO DNL
COLD BOX MODULE
SUBSEA EXPANDER SKID
AFTERCOOLER MODULE
RECYCLE COMPRESSOR
DRYER BEDS
AIR COOLER
SEAL GAS RECOVERY SYSTEM
CELLA ACQUE
LINEA RILANCIO ACQUE
VASCA RACCOLTA PRIMARIA
SEPARATORE ACQUE/OLIO
RIPRESA DI SICUREZZA
PRIMOCLATORE
SEDIMENTAZIONE ACQUE OLEOSE
AL FIUME FOGLIA
LATO FIUME FOGLIA
VASCA RACCOLTA DREN DNL IMPOUNDING BASIN
CELLA ACQUE
POZZETTO FISCALE
CELLA ACQUE
CELLA ACQUE
CELLA ACQU