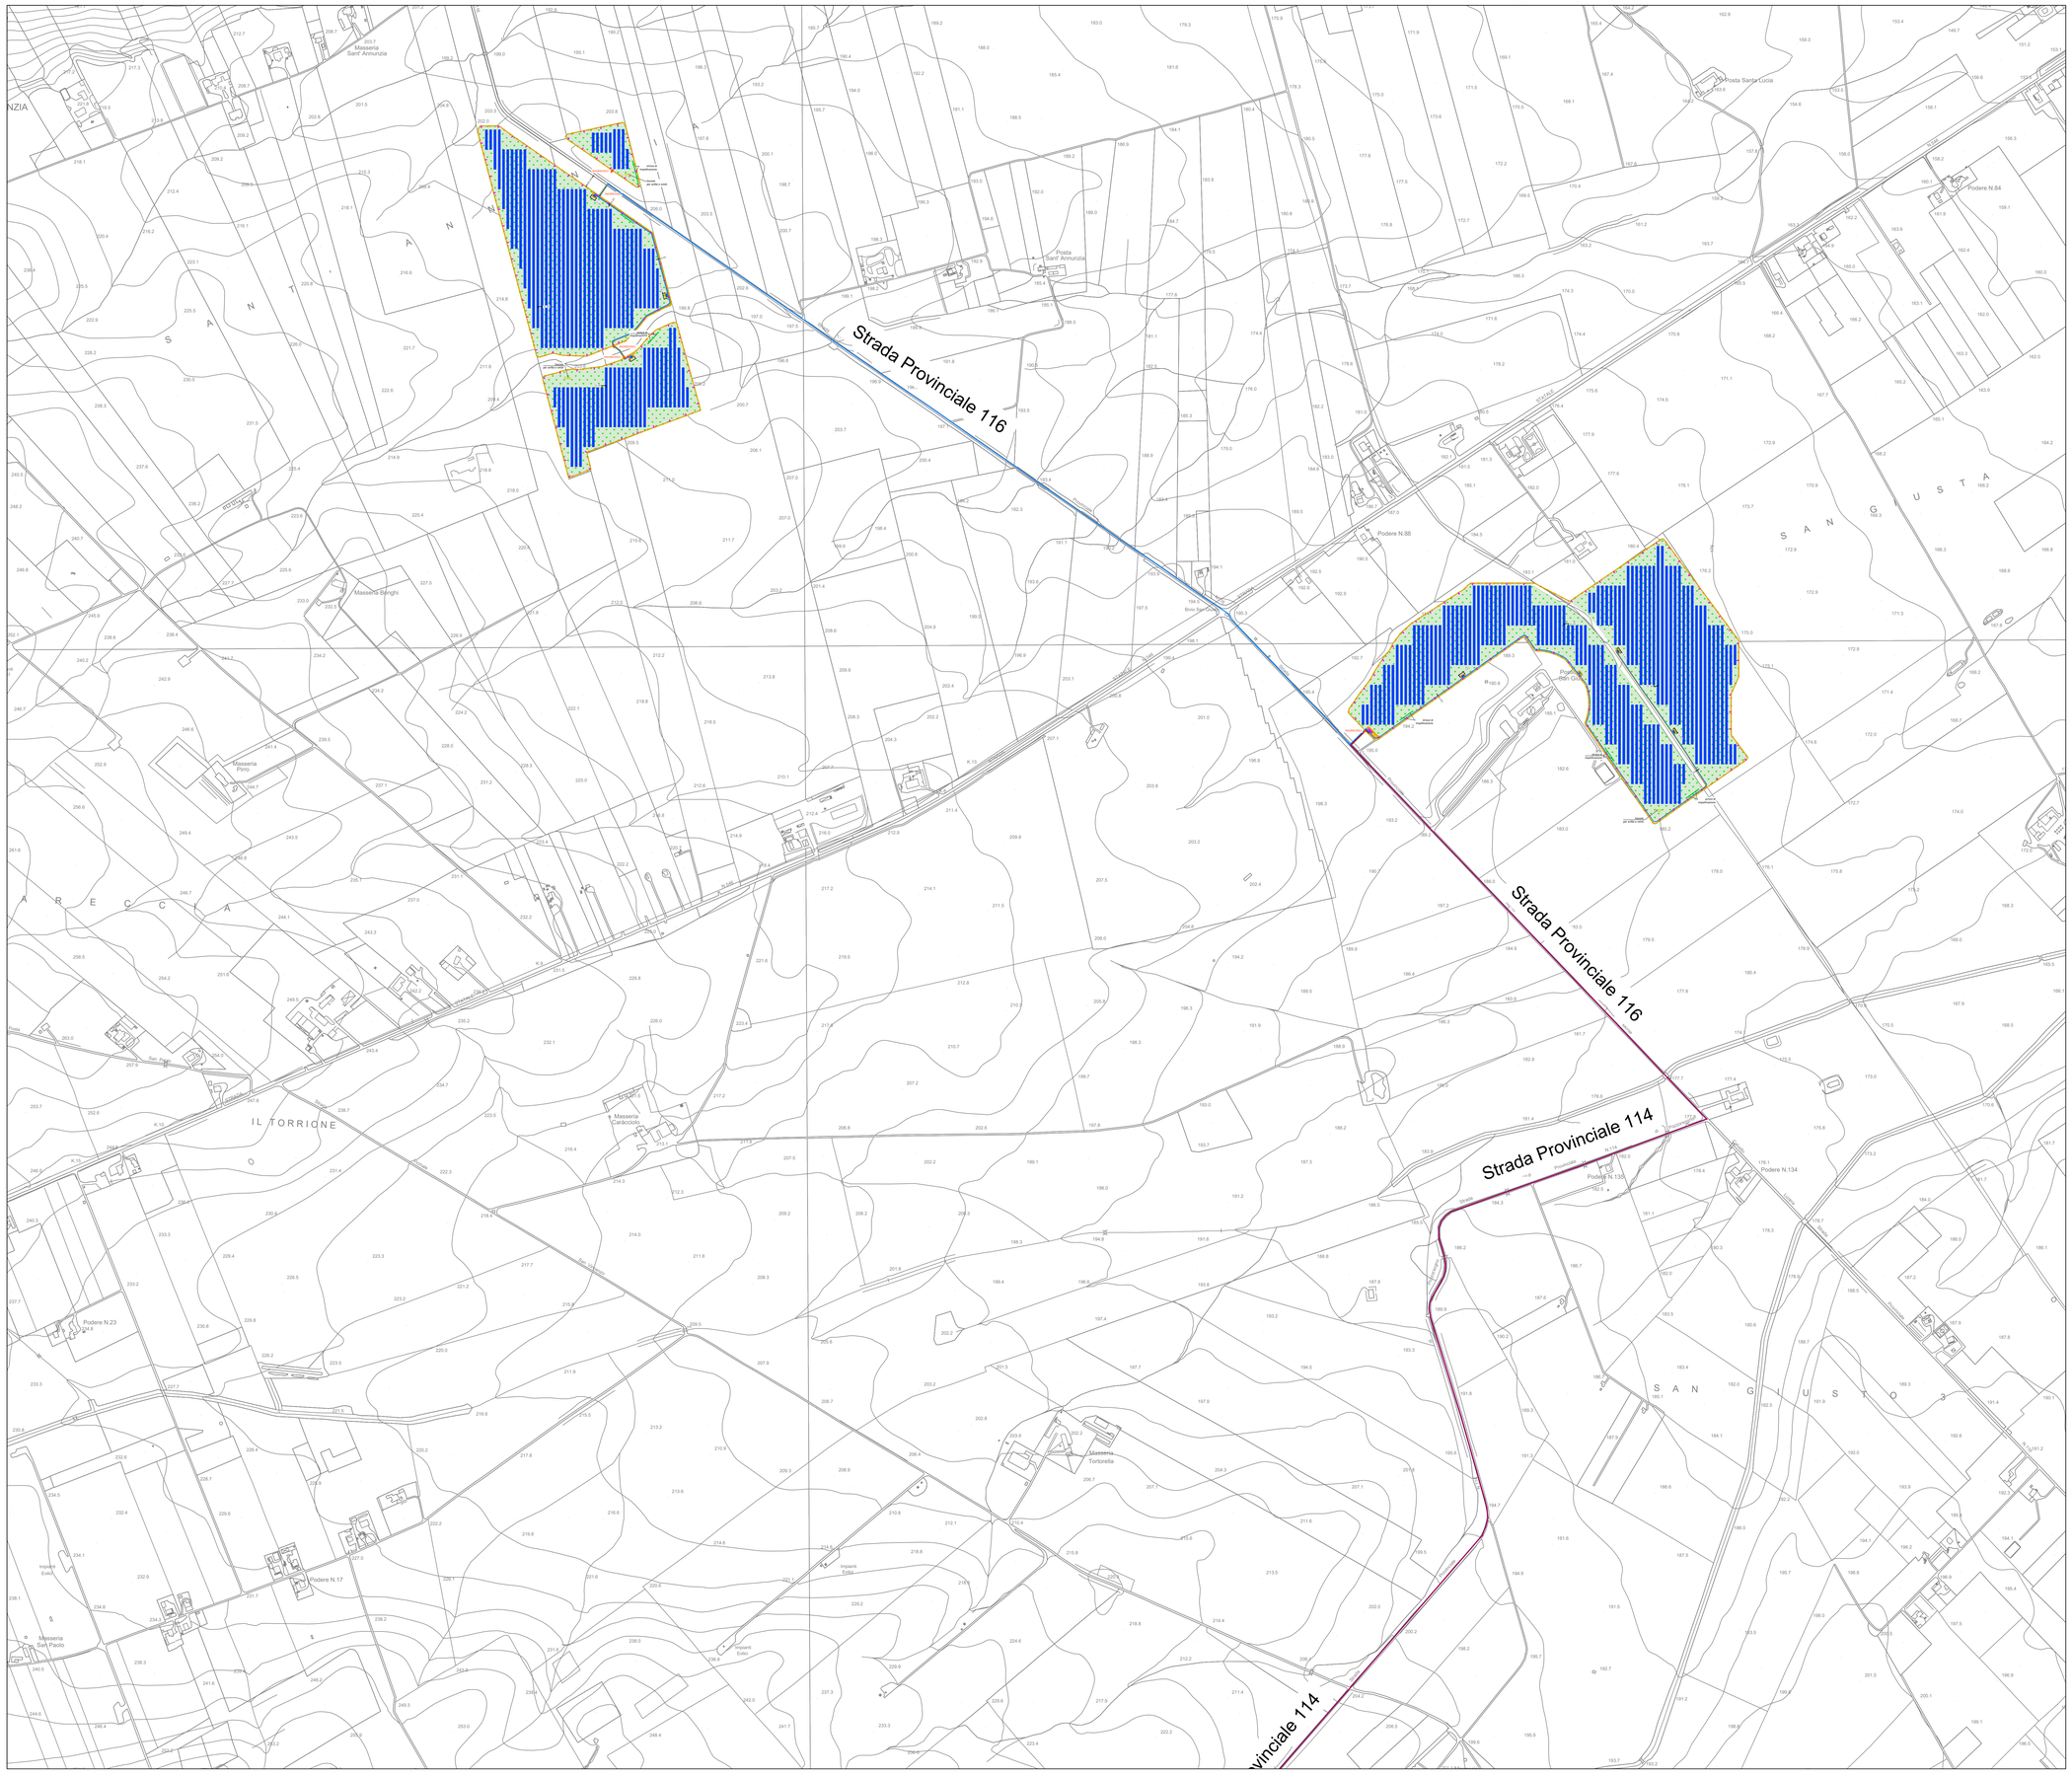

Impianto FV
Recinzione con siepe
Ingressi campi
Strade bianche interne al campo
Illuminazione impianto con videosorveglianza
Tracker - SF7 2x34 (68 moduli 2 strings)
Cabina trasformazione BT-MT
Cabine di raccolta
Cabine compound
MV Ring
Opere di Mitigazione
Sassaia
Arnie
Area coltivata
Opere di Connessione
Elettrodotto MT

COMUNE DI

LUCERA E TROIA (FG)

PROGETTO

Progetto relativo alla costruzione ed esercizio di un impianto agrivoltaico con accumulo e relative opere di connessione alla rete elettrica nazionale da realizzarsi in agro di Lucera e Troia (FG), denominato "LUCERA" e avente potenza moduli pari a 30,86 MWp, potenza A.C. 25 MW, accumulo pari a 5 MW e potenza totale in immissione pari a 30 MW

ELABORATO

Inquadramento opere utente per la connessione su CTR - Quadrante 1

IDENTIFICAZIONE ELABORATO

LIV. PROG.	VERSIONE	TIPO DOC.	CODICE PROGETTO	CODICE ELABORATO	DATA	SCALA
PD	01	EG	IT0PW003.071028	IT0PW003.PD.01.EG.VIA2_CTRC1	02/2023	1:5.000

REVISIONI

REV	DATA	AUTORE	DESCRIZIONE	VER.	APP.
1.0	02/2023	MAYA	Inquadramento opere utente su base CTR	IVC	

PROGETTAZIONE

MAYA Engineering
Maya Engineering S.r.l.
Via M. D'Angiò 2, 70017, Putignano (BA)
T. +39 080 8937970 | E. info@maya-eng.com
CF e P.IVA 08263080724

GRUPPO DI LAVORO

Dott. Ing. Vito Calò
Via Nazario Sauro n.22, 70017, Putignano (BA)
M. +39 328 4818015
E. v.calo@maya-eng.com

SPAZIO RISERVATO AGLI ENTI

RICHIEDENTE

AMBRA SOLARE 3 S.r.l.
Via Tevere 41, Roma (RM)
CAP 00187