Firmato digitalmente da
Carlos Garcia Mena
CN = Garcia Mena Carlos
C = IT

PIANTA

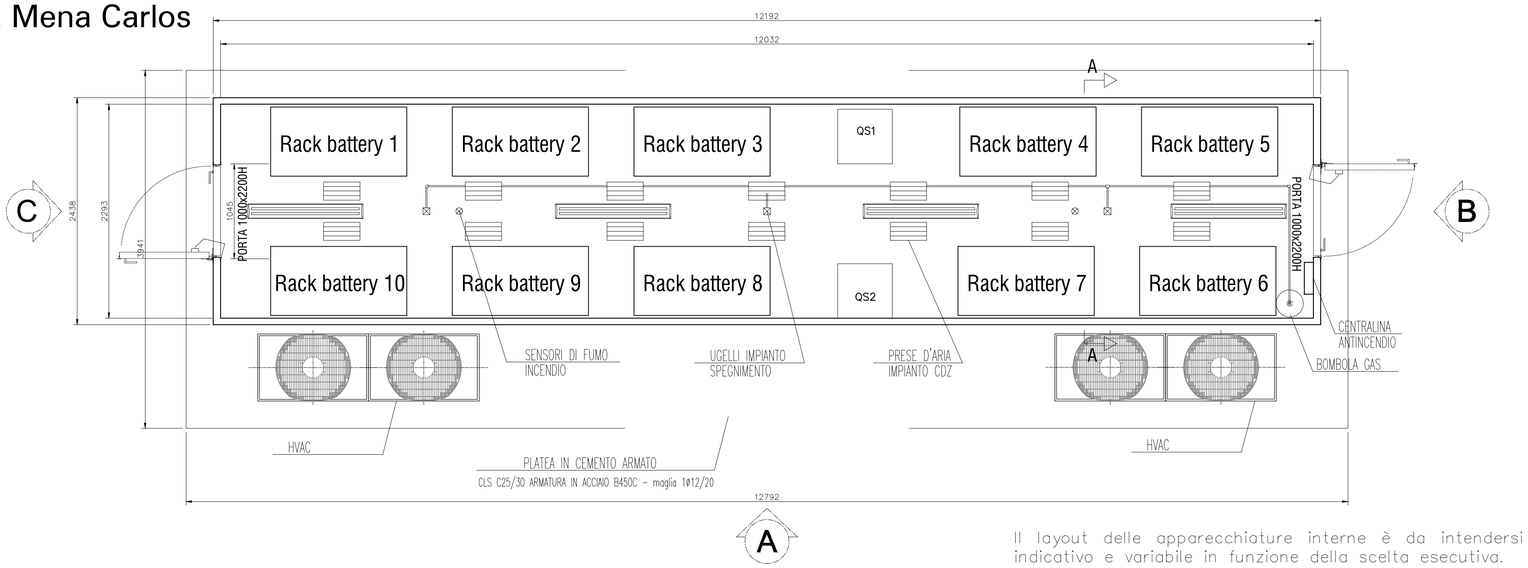

Il layout delle apparecchiature interne è da intendersi indicativo e variabile in funzione della scelta esecutiva.

VISTA "A"

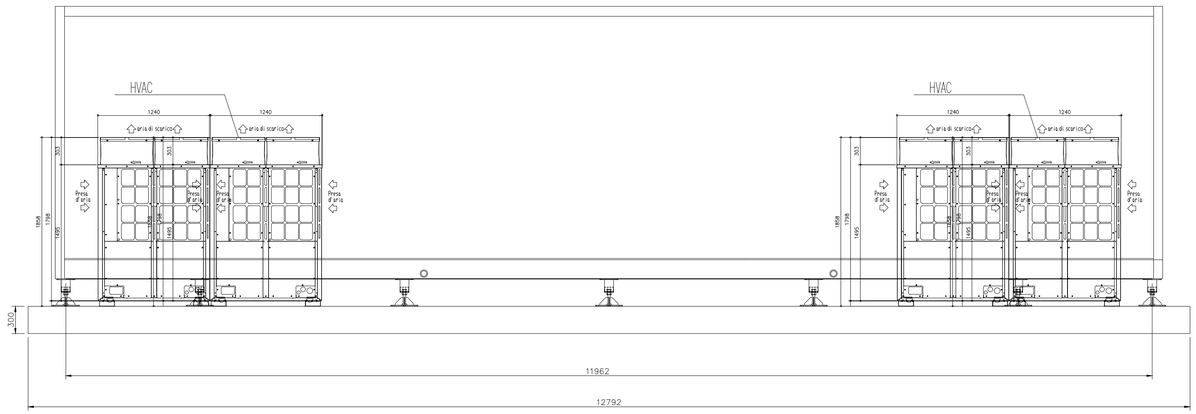

SEZ. A-A

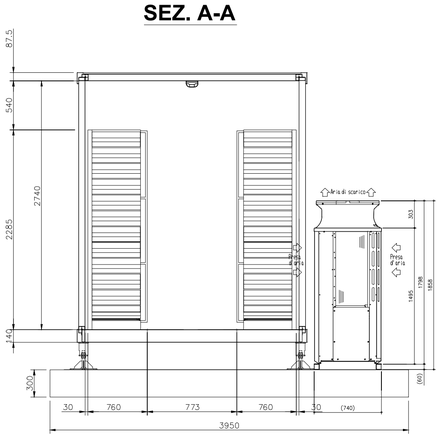

VISTA "C"

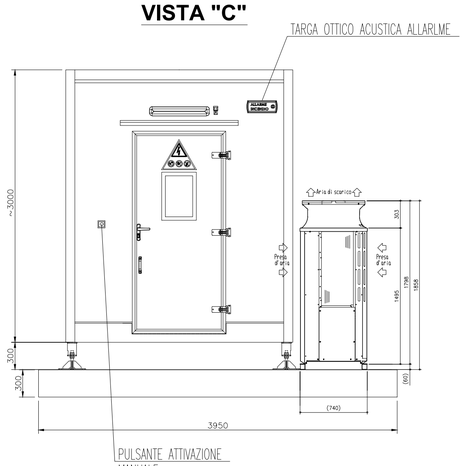

VISTA "B"

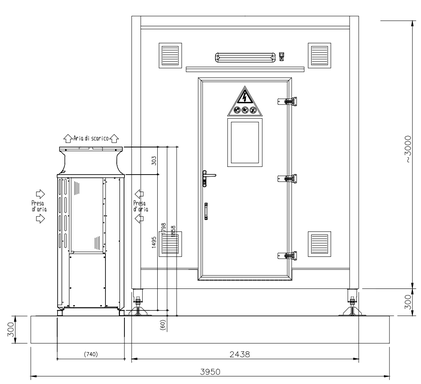

COMUNE DI
LUCERA E TROIA (FG)
PROGETTO
Progetto relativo alla costruzione ed esercizio di un impianto agrivoltaico con accumulo e relative opere di connessione alla rete elettrica nazionale da realizzarsi in agro di Lucera e Troia (FG), denominato "LUCERA" e avente potenza moduli pari a 30,86 MWp, potenza A.C. 25 MW, accumulo pari a 5 MW e potenza totale in immissione pari a 30 MW

ELABORATO
Particolari Costruttivi Battery Container

IDENTIFICAZIONE ELABORATO

LIV. PROG.	TIPO DOC.	COD. DOC.	CODICE PROGETTO	CODICE ELABORATO	DATA	SCALA
PD	01	EG	IT0PW003.071028	IT0PW003.PD.01.EG.VIA2_PCBC	02/2023	Varie

REVISIONI

REV	DATA	AUTORE	DESCRIZIONE	VERIFICATO	APPROVATO
1.0	02/2023	MAYA	Particolari Costruttivi Battery Container	IVC	

PROGETTAZIONE

Maya Engineering S.r.l.
Via Massimo D'Azeglio 2, 70017, Putignano (BA)
T: +39 080 8937976 - E: info@maya-eng.com
C.F. e P.IVA 08365980724

GRUPPO DI LAVORO

Dott. Ing. Vito Caliò
Via Nazario Sauro n.22, 70017, Putignano (BA)
M: +39 328 4819015
E: v.calio@maya-eng.com

SPAZIO RISERVATO AGLI ENTI	RICHIEDENTE
	AMBRA SOLARE 3 S.r.l. Via Tevere 41, Roma (RM) CAP 00187