
 











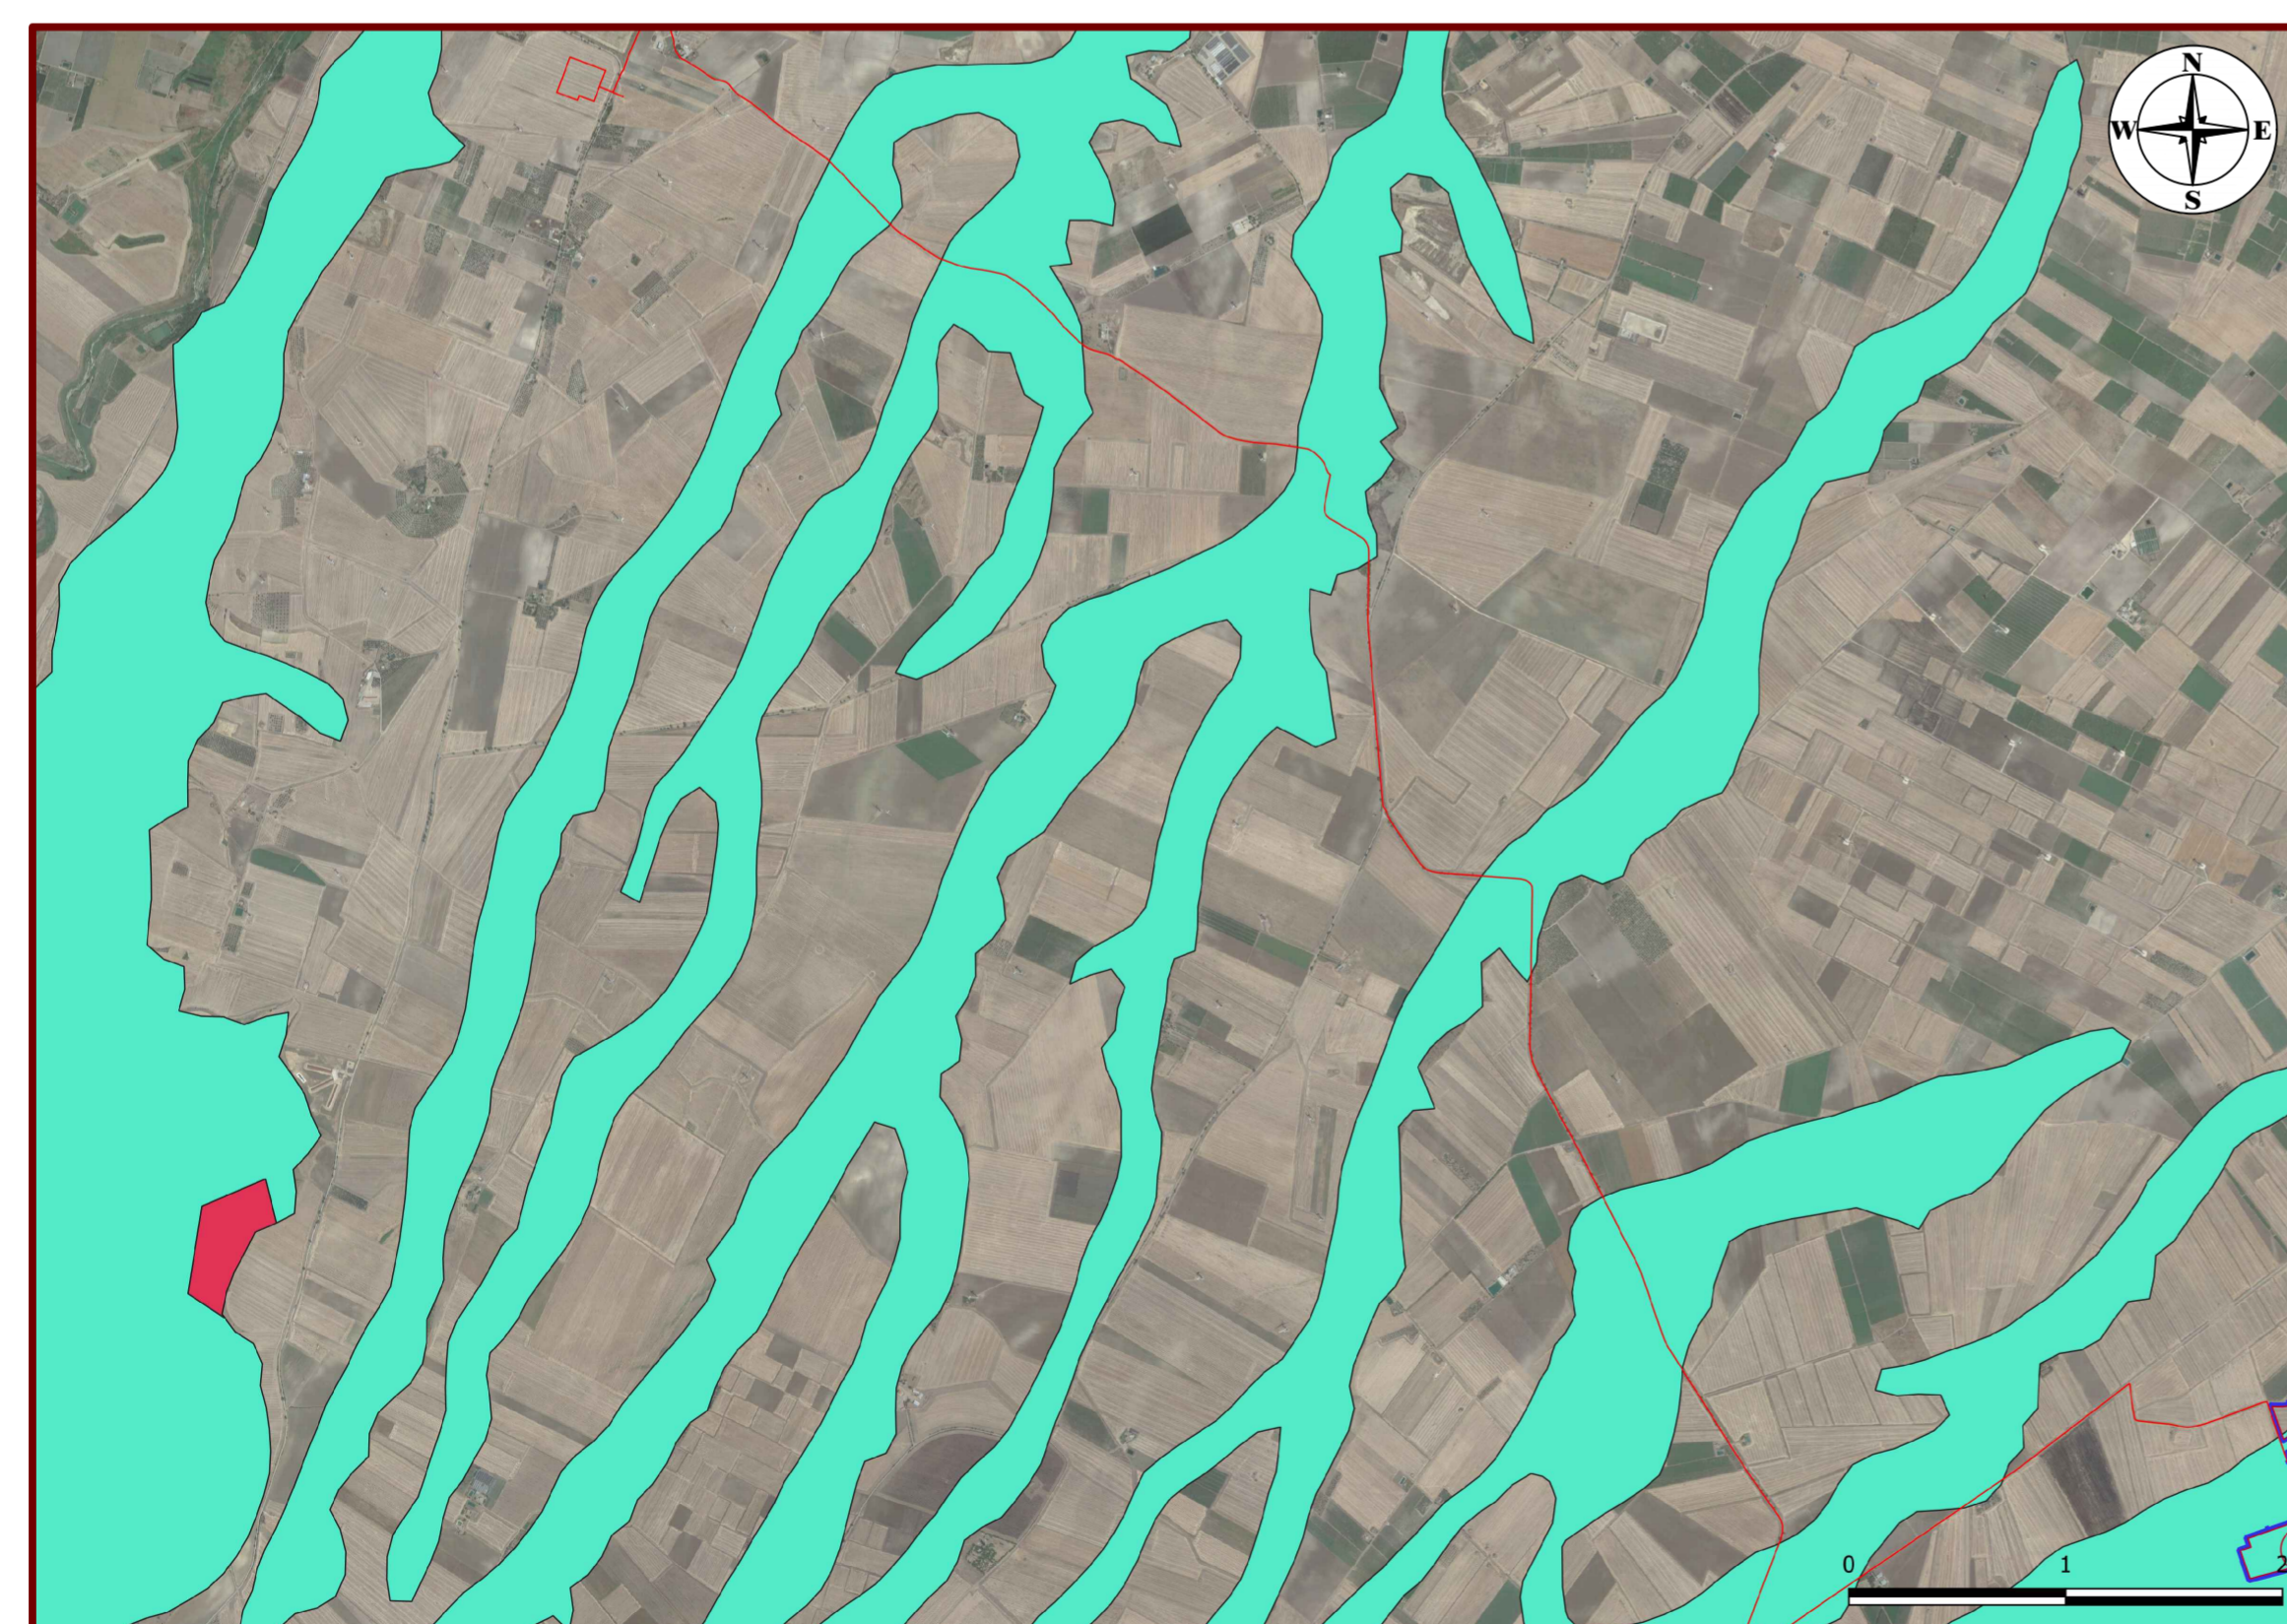
LEGENDA

Unità Litotecniche

-  ULT1 - Unità Litotecnica di natura granulare a prevalente componente ruditica
-  ULT2 - Unità litotecnica di natura granulare a prevalente componente limoso-sabbiosa
-  Ripe di erosione fluviale (Fonte: PPTR Regione Puglia)
-  Reticolo Idrografico (Fonte PPTR Regione Puglia)
-  Cigli di sponda fluviale (Fonte PPTR Regione Puglia)

Opere di progetto

-  Area recintata
-  Area installazione pannelli FV
-  Cabina di raccolta
-  Cavidotto MT interno
-  Cavidotto MT esterno
-  Sottostazione Utente



Aree a Pericolosità Geomorfologica Media e Moderata (P.G.1.)
 Fonte:(Autorità di Bacino Distrettuale dell'Appennino Meridionale - UoM Regionale Puglia e interregionale Ofanto)

Aree a Pericolosità Geomorfologica Elevata
 Fonte:(Autorità di Bacino Distrettuale dell'Appennino Meridionale - UoM Regionale Puglia e interregionale Ofanto)

REGIONE PUGLIA

PROVINCIA DI FOGGIA

COMUNE DI CERIGNOLA

LOCALITÀ LAGNANO

PROGETTO DEFINITIVO PER LA COSTRUZIONE E L'ESERCIZIO DI UN IMPIANTO AGRO-FOTOVOLTAICO AVENTE POTENZA DI PICCO PARI A 17.57 MW_p E POTENZA NOMINALE PARI A 17.31 MW E RELATIVE OPERE DI CONNESSIONE

SEZIONE A - RELAZIONI GENERALI


CARTA GEOMORFOLOGICA - PARTE 2 DI 2

Nome file stampa: FV.CRG01.PD.A.04.2pdf	Codifica Regionale: IR575R7_ElaboratoGrafico_00_04.pdf	Scala: 1:20.000	Formato di stampa: 539 x 717 mm
Nome elaborato: FV.CRG01.PD.A.04.2	Tipologia: D		

E-WAY 0 S.r.l.
 Piazza di San Lorenzo in Lucina, 4
 00186 ROMA (RM)
 P.IVA. 16774611004



E-WAY 0 S.r.l.
 Piazza di San Lorenzo in Lucina, 4
 00186 ROMA (RM)
 P.IVA. 16774611004

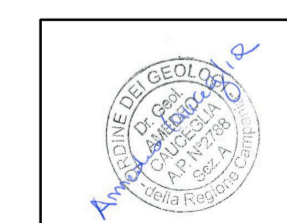

E-WAY 0 S.R.L.
 Piazza di San Lorenzo in Lucina, 4
 00186 - ROMA - (RM)
 C.E.P.IVA. 16774611004

CODICE	REV. n.	DATA REV.	REDAZIONE	VERIFICA	VALIDAZIONE
FV.CRG01.PD.A.04.2	00	01/2023	A.Cauciglia	A.Bottone	A.Bottone

E-WAY 0 S.r.l.

Sede legale
 Piazza di San Lorenzo in Lucina, 4
 00186 ROMA (RM)
 PEC: e-way0sr1@legalmail.it tel. +39 0694414500