


Futura SE satellite
150/36 kV
alla SE RTN 380/150
Castelluccio dei Sauri

Legenda

- Buffer 500 m
 - Lay-out Impianto
 - Cavidotto MT
 - SE Castelluccio dei Sauri
- Elementi paesaggio agrario**
- Alberature
 - Muretti a secco
- Essenze agricole di pregio _ lineari**
- Ulivo
- Essenze agricole di pregio _ areali**
- Ulivo
 - Vite
 - Mandorlo
 - Eucalipto

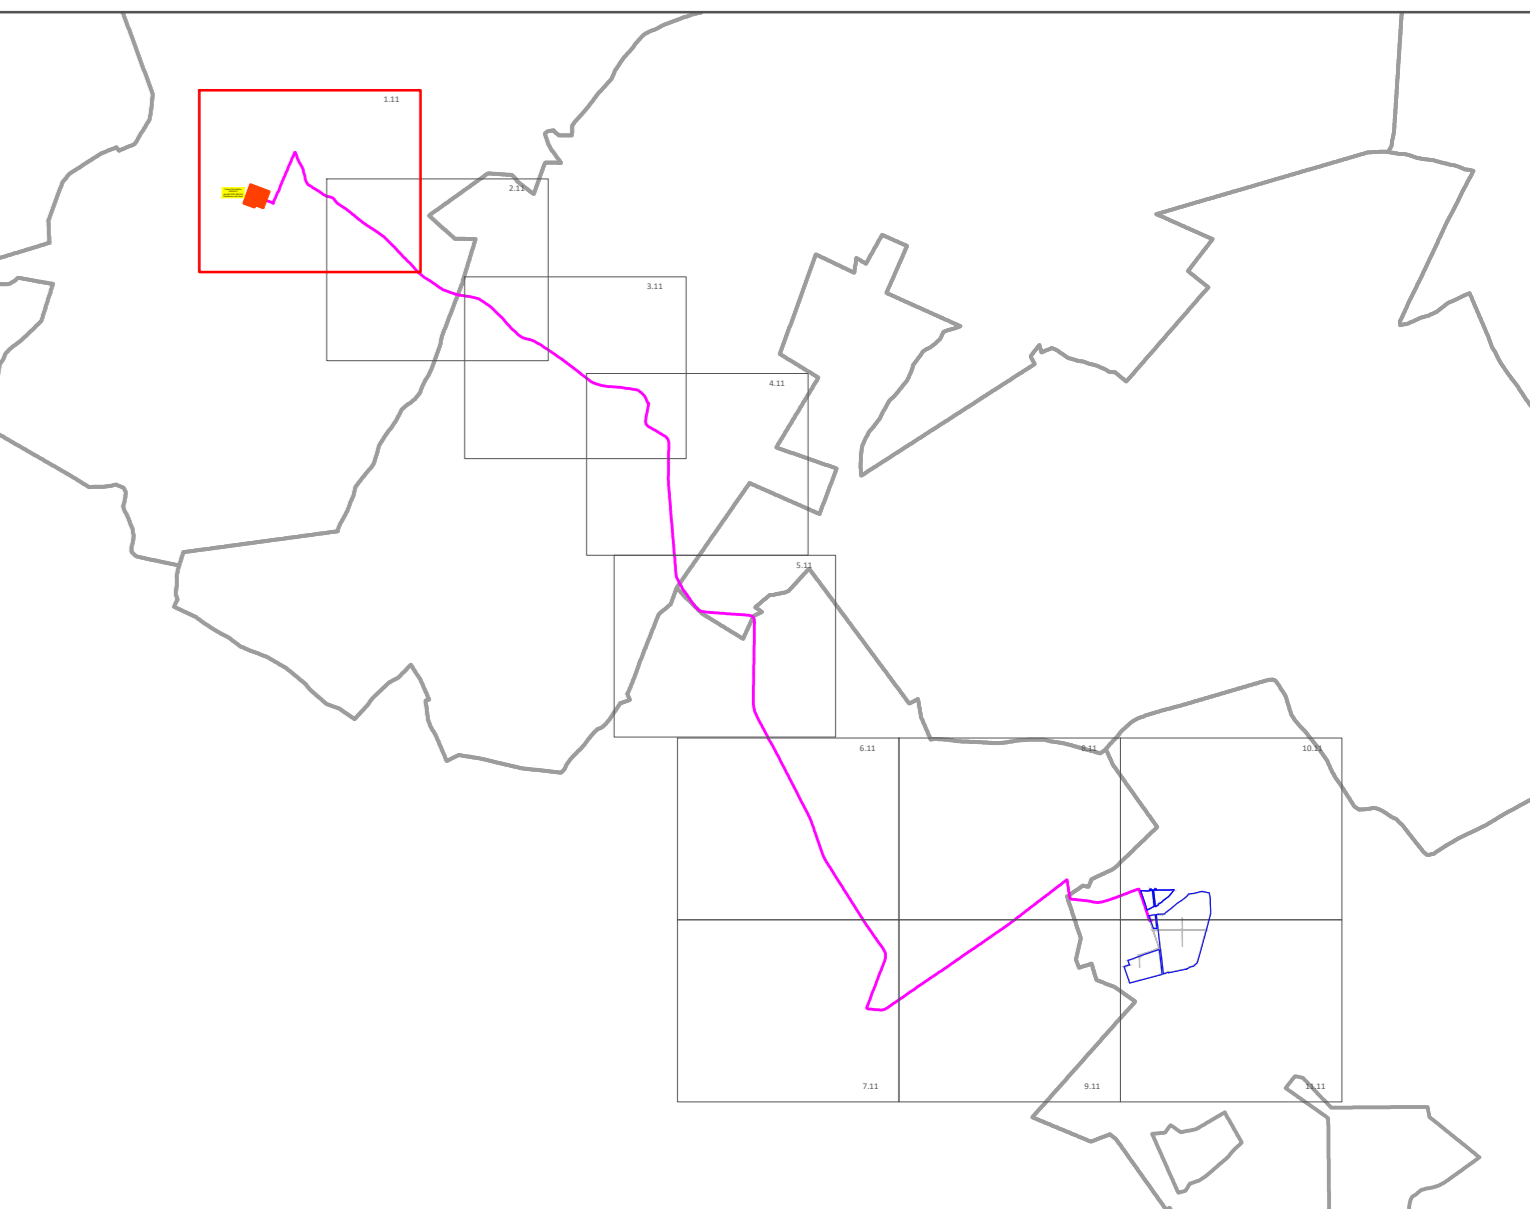

REGIONE PUGLIA
PROVINCIA DI FOGGIA
COMUNE DI CERIGNOLA
LOCALITÀ LAGNANO

Oggetto:
PROGETTO DEFINITIVO PER LA COSTRUZIONE E L'ESERCIZIO DI UN IMPIANTO AGRO-FOTOVOLTAICO AVENTE POTENZA DI PICCO PARI A 17.57 MWp E POTENZA NOMINALE PARI A 17.31 MW E RELATIVE OPERE DI CONNESSIONE

Sezione:
SEZIONE AGRO - STUDIO AGRONOMICO

Elaborato:
RILIEVO DELLE ESSENZE AGRICOLE DI PREGIO E PAESAGGIO AGRARIO - PARTE 1 DI 11

Nome file stampa: FV_CRG01.PD.AGRO.03.1.pdf	Codifica Regionale: 03C52AY_ElaboratoGrafico_01_01	Scala: 1:2000	Formato di stampa: A0
Nome elaborato: FV_CRG01.PD.AGRO.03.1		Tipologia: D	

Proponente: E-WAY 0 S.r.l. Piazza di San Lorenzo in Lucina, 4 00186 ROMA (RM) P.IVA. 16774611004	Progettista: E-WAY 0 S.r.l. Piazza di San Lorenzo in Lucina, 4 00186 ROMA (RM) P.IVA. 16774611004
---	--

E-WAY 0 S.r.l.
P.zza di San Lorenzo in Lucina, 4
00186 - Roma
C.F. 09164770964
PEC: e-way0@regmail.it

Prof. Agr. ...

CODICE	REV. n.	DATA REV.	REDAZIONE	VERIFICA	VALIDAZIONE
FV_CRG01.PD.AGRO.03.1	00	02/2023	D.Cordovani, D.Vernone	A.Bottone	A.Bottone

Tutti i fogli: **E-WAY 0 S.r.l.**
 Piazza di San Lorenzo in Lucina, 4
 00186 ROMA (RM)
 PEC: e-way0@regmail.it - tel. +39 069443000