

Legenda

- Buffer 500 m
- Lay-out Impianto
- Cavidotto MT
- SE Castelluccio dei Sauri

Elementi paesaggio agrario


- Alberature
- Muretti a secco

Essenze agricole di pregio _ lineari

- Ulivo

Essenze agricole di pregio _ areali

- Ulivo
- Vite
- Mandorlo
- Eucalipto

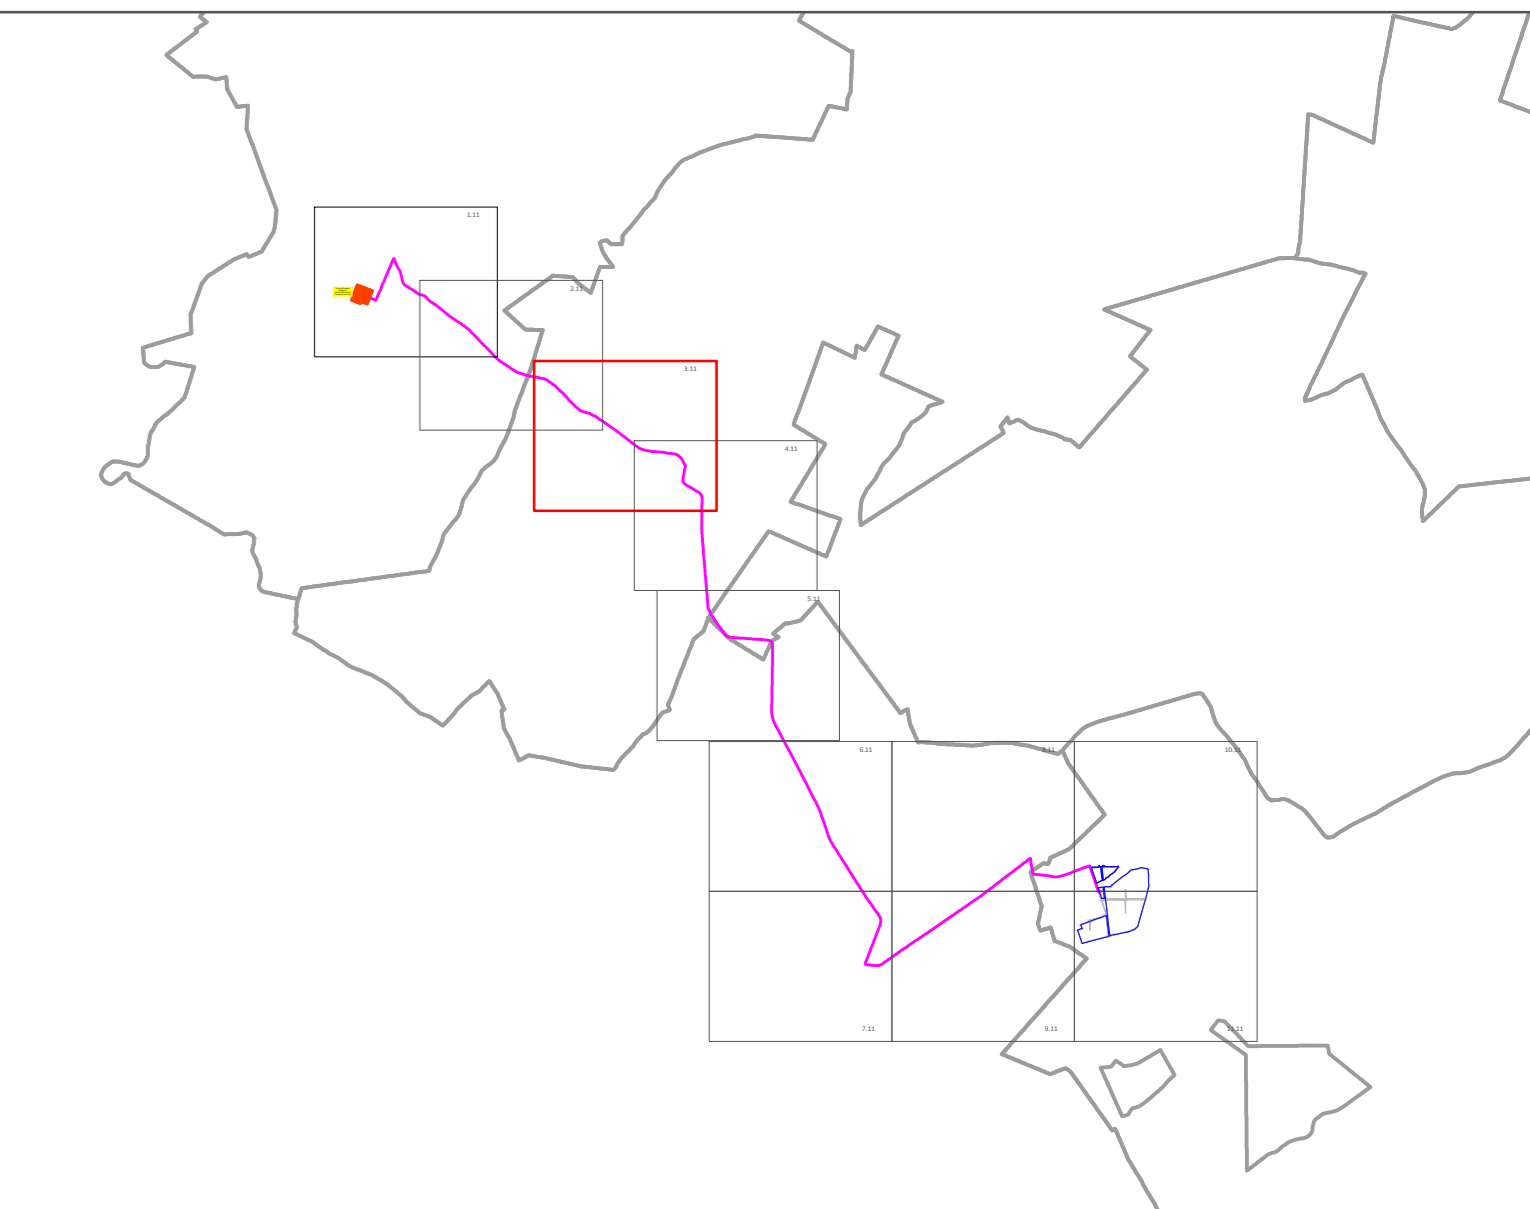

REGIONE PUGLIA
 PROVINCIA DI FOGGIA
COMUNE DI CERIGNOLA
 LOCALITÀ LAGNANO

Oggetto:
PROGETTO DEFINITIVO PER LA COSTRUZIONE E L'ESERCIZIO DI UN IMPIANTO AGRO-FOTOVOLTAICO AVENTE POTENZA DI PICCO PARI A 17.57 MWp E POTENZA NOMINALE PARI A 17.31 MW E RELATIVE OPERE DI CONNESSIONE

Sezione:
SEZIONE AGRO - STUDIO AGRONOMICO

Elaborato:
RILIEVO DELLE ESSENZE AGRICOLE DI PREGIO E PAESAGGIO AGRARIO - PARTE 3 DI 11

Nome file stampa: FV.CRG01.PD.AGRO.03.3.pdf	Codifica Regionale: 003591_ElaboratoGrafico_01_03	Scala: 1:2000	Formato di stampa: A0
Nome elaborato: FV.CRG01.PD.AGRO.03.3	Tipologia: D		

Proponente: E-WAY 0 S.r.l. Piazza di San Lorenzo in Lucina, 4 00186 ROMA (RM) P.IVA. 16774611004	Progettista: E-WAY 0 S.r.l. Piazza di San Lorenzo in Lucina, 4 00186 ROMA (RM) P.IVA. 16774611004
---	--

E-WAY 0 S.r.l. Piazza di San Lorenzo in Lucina, 4 00186 - Roma C.F.P. 04467461004 PEC: e-way0srl@e-way0.it	
---	--

CODICE	REV. n.	DATA REV.	REDAZIONI	VERIFICA	VALIDAZIONE
FV.CRG01.PD.AGRO.03.3	00	02/2023	D.Cordovani, D.Verrone	A.Bottone	A.Bottone

Tutti i fogli
 Foglio 3 di 11
 P.IVA. 16774611004
 PEC: e-way0srl@e-way0.it