



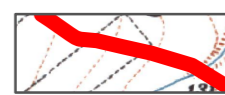


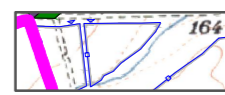



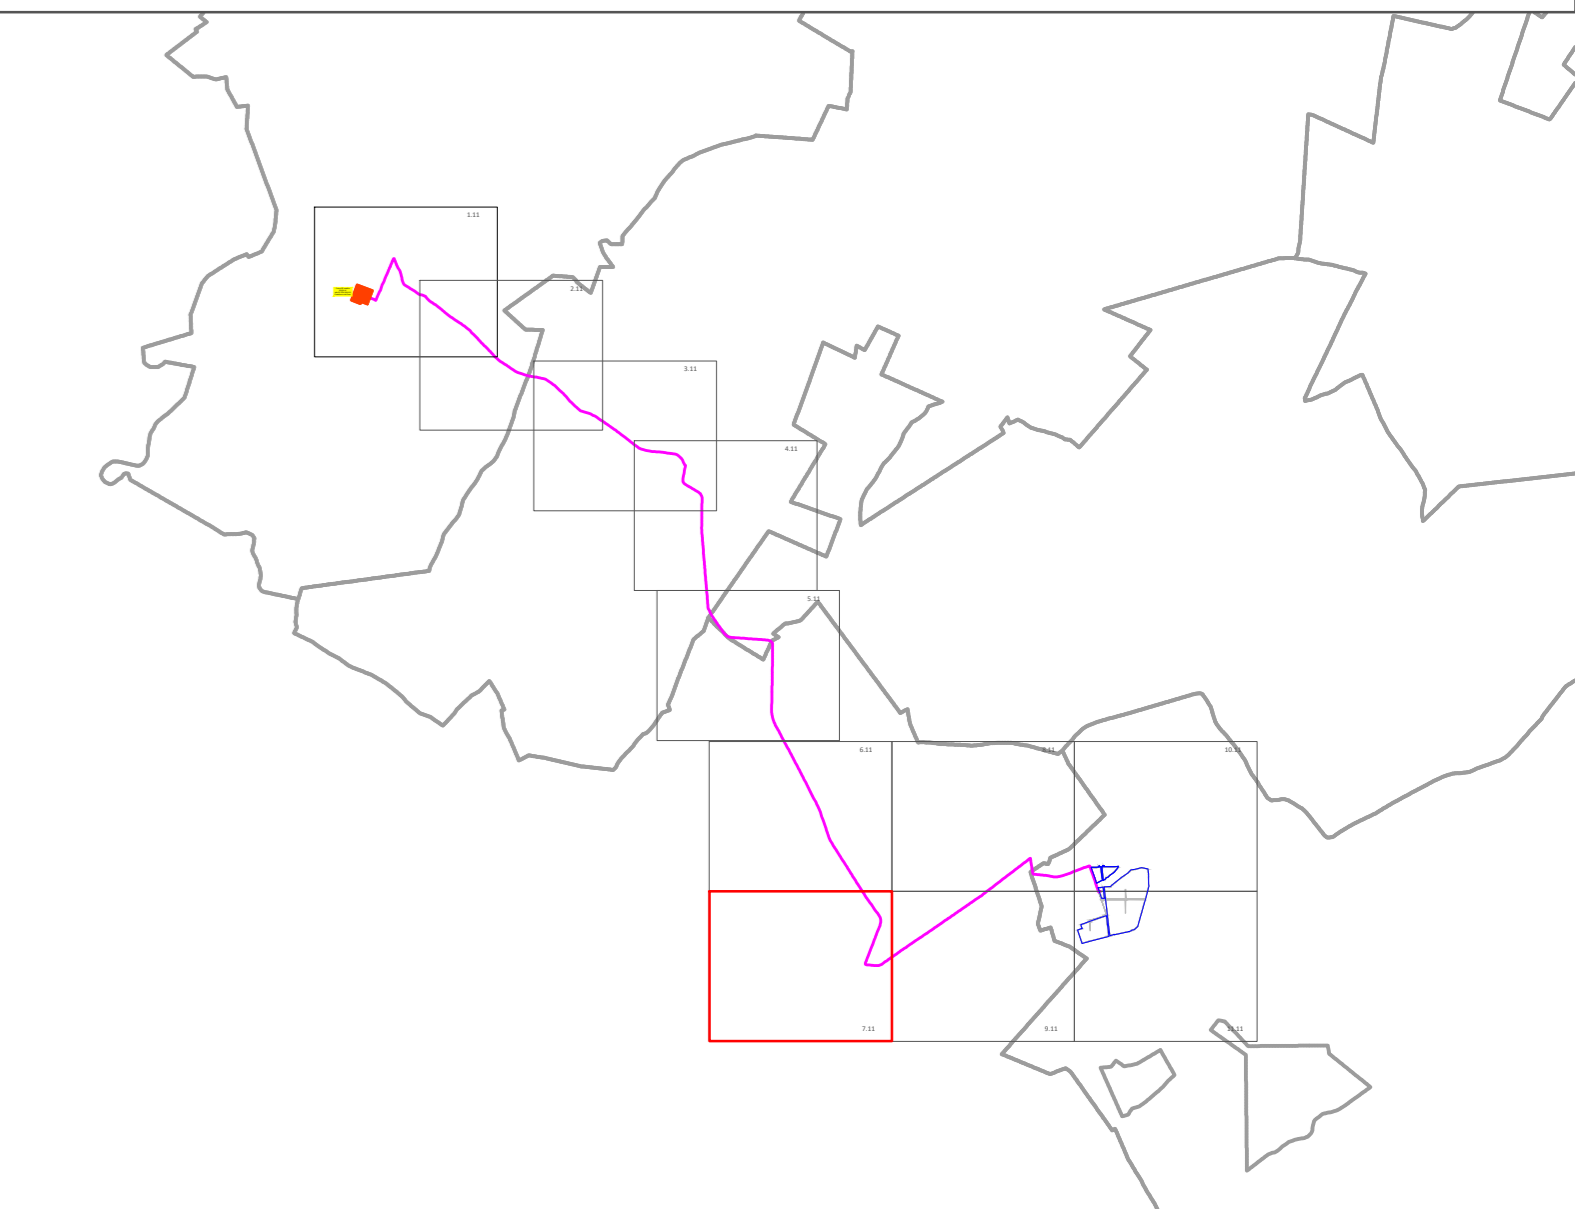


Legenda

-  Buffer 500 m
 -  Lay-out Impianto
 -  Cavidotto MT
 -  SE Castelluccio dei Sauri
-
- Elementi paesaggio agrario**
-  Alberature
 -  Muretti a secco
-
- Essenze agricole di pregio _ lineari**
-  Ulivo
-
- Essenze agricole di pregio _ areali**
-  Ulivo
 -  Vite
 -  Mandorlo
 -  Eucalipto

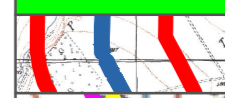

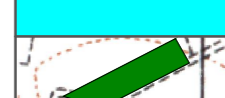REGIONE PUGLIA
 PROVINCIA DI FOGGIA
COMUNE DI CERIGNOLA
 LOCALITÀ LAGNANO

Oggetto:
PROGETTO DEFINITIVO PER LA COSTRUZIONE E L'ESERCIZIO DI UN IMPIANTO AGRO-FOTOVOLTAICO AVENTE POTENZA DI PICCO PARI A 17.57 MWp E POTENZA NOMINALE PARI A 17.31 MW E RELATIVE OPERE DI CONNESSIONE

Sezione:
SEZIONE AGRO - STUDIO AGRONOMICO

Elaborato:
RILIEVO DELLE ESSENZE AGRICOLE DI PREGIO E PAESAGGIO AGRARIO - PARTE 7 DI 11

Nome file stampa: FV_CRG01.PD.AGRO.03.7_.pdf	Codifica Regionale: 03F5A1_ElaboratoGrafico_01_07	Scala: 1:2000	Formato di stampa: A0
Nome elaborato: FV_CRG01.PD.AGRO.03.7	Tipologia: D		

Proponente: E-WAY 0 S.r.l. Piazza di San Lorenzo in Lucina, 4 00186 ROMA (RM) P.IVA. 16774611004	Progettista: E-WAY 0 S.r.l. Piazza di San Lorenzo in Lucina, 4 00186 ROMA (RM) P.IVA. 16774611004
---	---



E-WAY 0 S.r.l.
 Piazza di San Lorenzo in Lucina, 4
 00186 - Roma
 C.F. 01454741004
 PEC: e-way0@regmail.it




CODICE	REV. n.	DATA REV.	REDAZIONE	VERIFICA	VALIDAZIONE
FV_CRG01.PD.AGRO.03.7	00	02/2023	D.Cordovani, D.Vernone	A.Bottone	A.Bottone

Tutti i fogli: **E-WAY 0 S.r.l.**
 Piazza di San Lorenzo in Lucina, 4
 00186 ROMA (RM)
 PEC: e-way0@regmail.it tel. +39 069443900