

### Legenda

- Buffer 500 m
- Lay-out Impianto
- Cavidotto MT
- SE Castelluccio dei Sauri

#### Elementi paesaggio agrario


- Alberature
- Muretti a secco

#### Essenze agricole di pregio \_ lineari

- Ulivo

#### Essenze agricole di pregio \_ areali

- Ulivo
- Vite
- Mandorlo
- Eucalipto

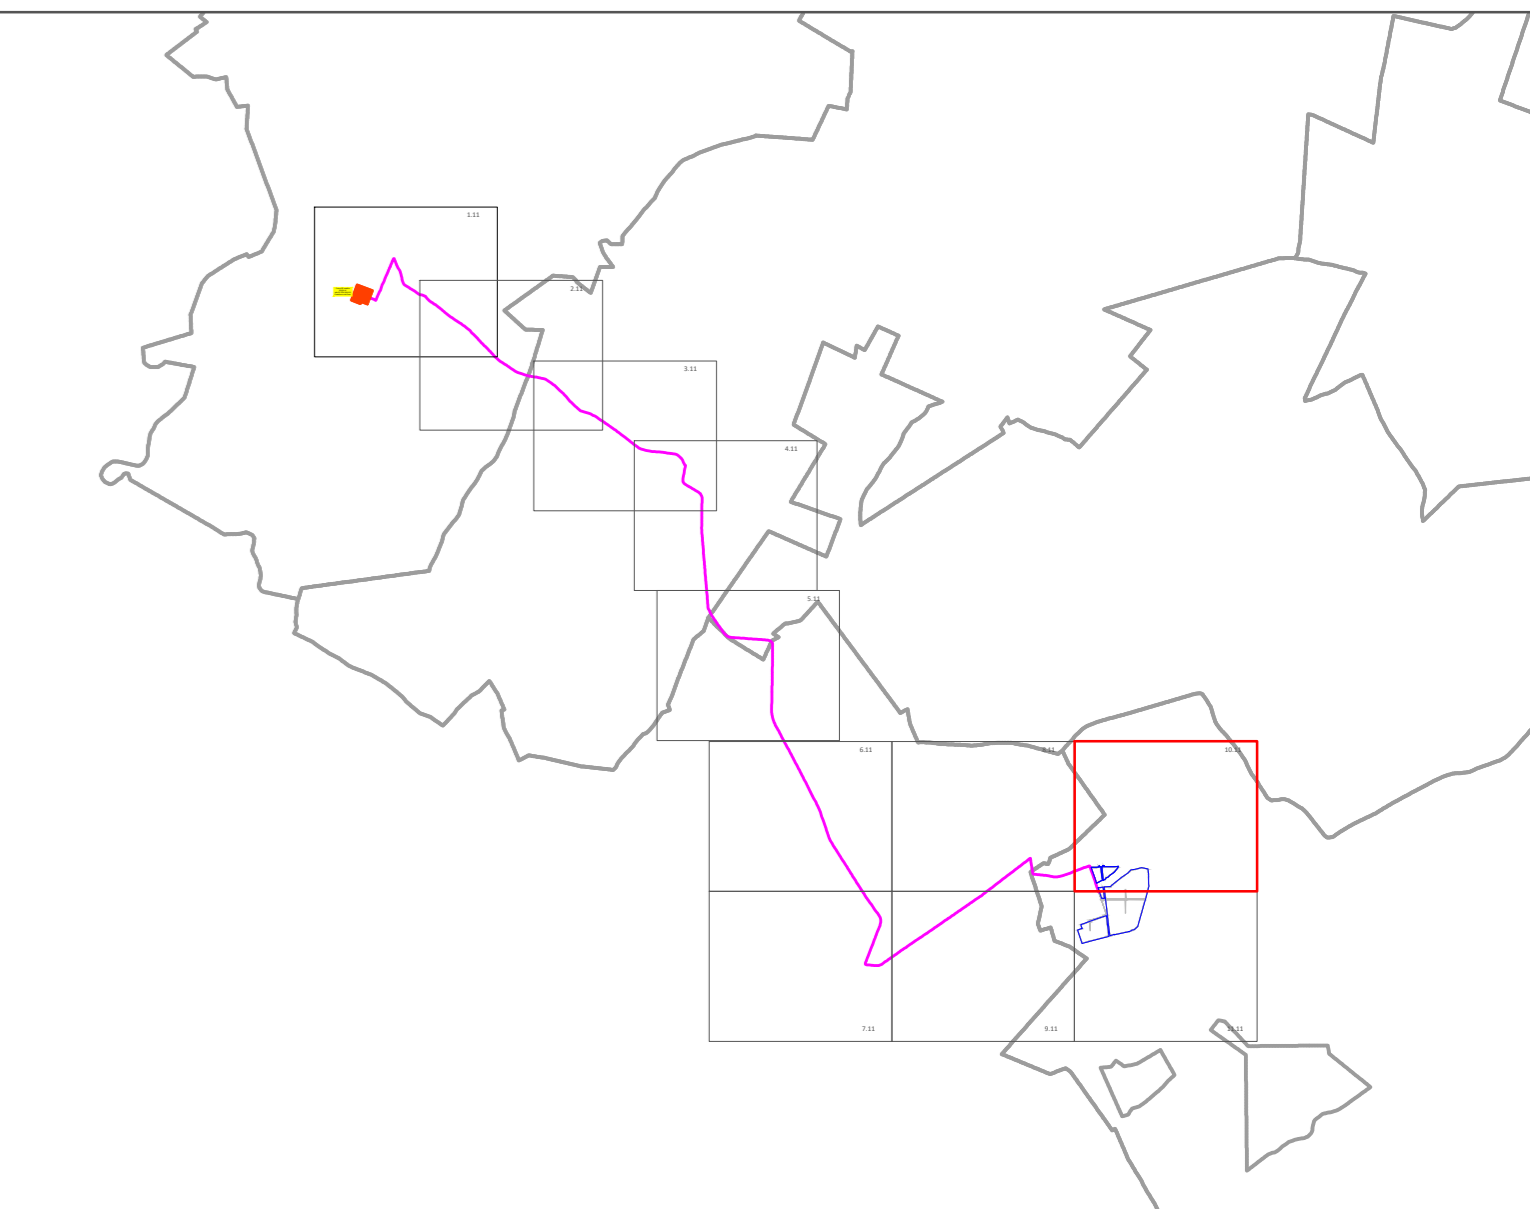

**REGIONE PUGLIA**  
 PROVINCIA DI FOGGIA  
**COMUNE DI CERIGNOLA**  
 LOCALITÀ LAGNOLA

Oggetto:  
**PROGETTO DEFINITIVO PER LA COSTRUZIONE E L'ESERCIZIO DI UN IMPIANTO AGRO-FOTOVOLTAICO AVENTE POTENZA DI PICCO PARI A 17.57 MWp E POTENZA NOMINALE PARI A 17.31 MW E RELATIVE OPERE DI CONNESSIONE**

Sezione:  
**SEZIONE AGRO - STUDIO AGRONOMICO**

Elaborato:  
**RILIEVO DELLE ESSENZE AGRICOLE DI PREGIO E PAESAGGIO AGRARIO - PARTE 10 DI 11**

Nome file stampa: FV_CRG01.PD.AGRO.03.10.pdf	Codifica Regionale: 03C5AY_ElaboratoGrafico_01_10	Scala: 1:2000	Formato di stampa: A0
Nome elaborato: FV_CRG01.PD.AGRO.03.10	Tipologia: D		

Proponente: E-WAY 0 S.r.l. Piazza di San Lorenzo in Lucina, 4 00186 ROMA (RM) P.IVA. 16774611004	Progettista: E-WAY 0 S.r.l. Piazza di San Lorenzo in Lucina, 4 00186 ROMA (RM) P.IVA. 16774611004
--	---

**E-WAY 0 S.R.L.**  
 Piazza di San Lorenzo in Lucina, 4  
 00186 - ROMA  
 C.F.P. 01674611004  
 PEC: e-way0@e-way0.it

CODICE	REV. n.	DATA REV.	REDAZIONE	VERIFICA	VALIDAZIONE
FV_CRG01.PD.AGRO.03.10	00	02/2023	D. Condovani, D. Verone	A. Bottone	A. Bottone

Tutti i fogli: **E-WAY 0 S.r.l.**  
 Piazza di San Lorenzo in Lucina, 4 - 00186 ROMA (RM)  
 PEC: e-way0@e-way0.it - tel. +39 069445000