



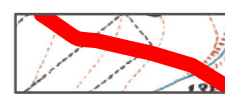


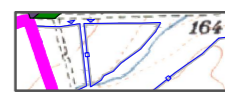

Legenda

-  Buffer 500 m
-  Lay-out Impianto
-  Cavidotto MT
-  SE Castelluccio dei Sauri



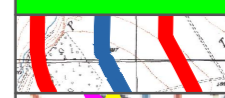

Elementi paesaggio agrario


	Alberature
	Muretti a secco

Essenze agricole di pregio _ lineari

	Ulivo
---	-------

Essenze agricole di pregio _ areali

	Ulivo
	Vite
	Mandorlo
	Eucalipto

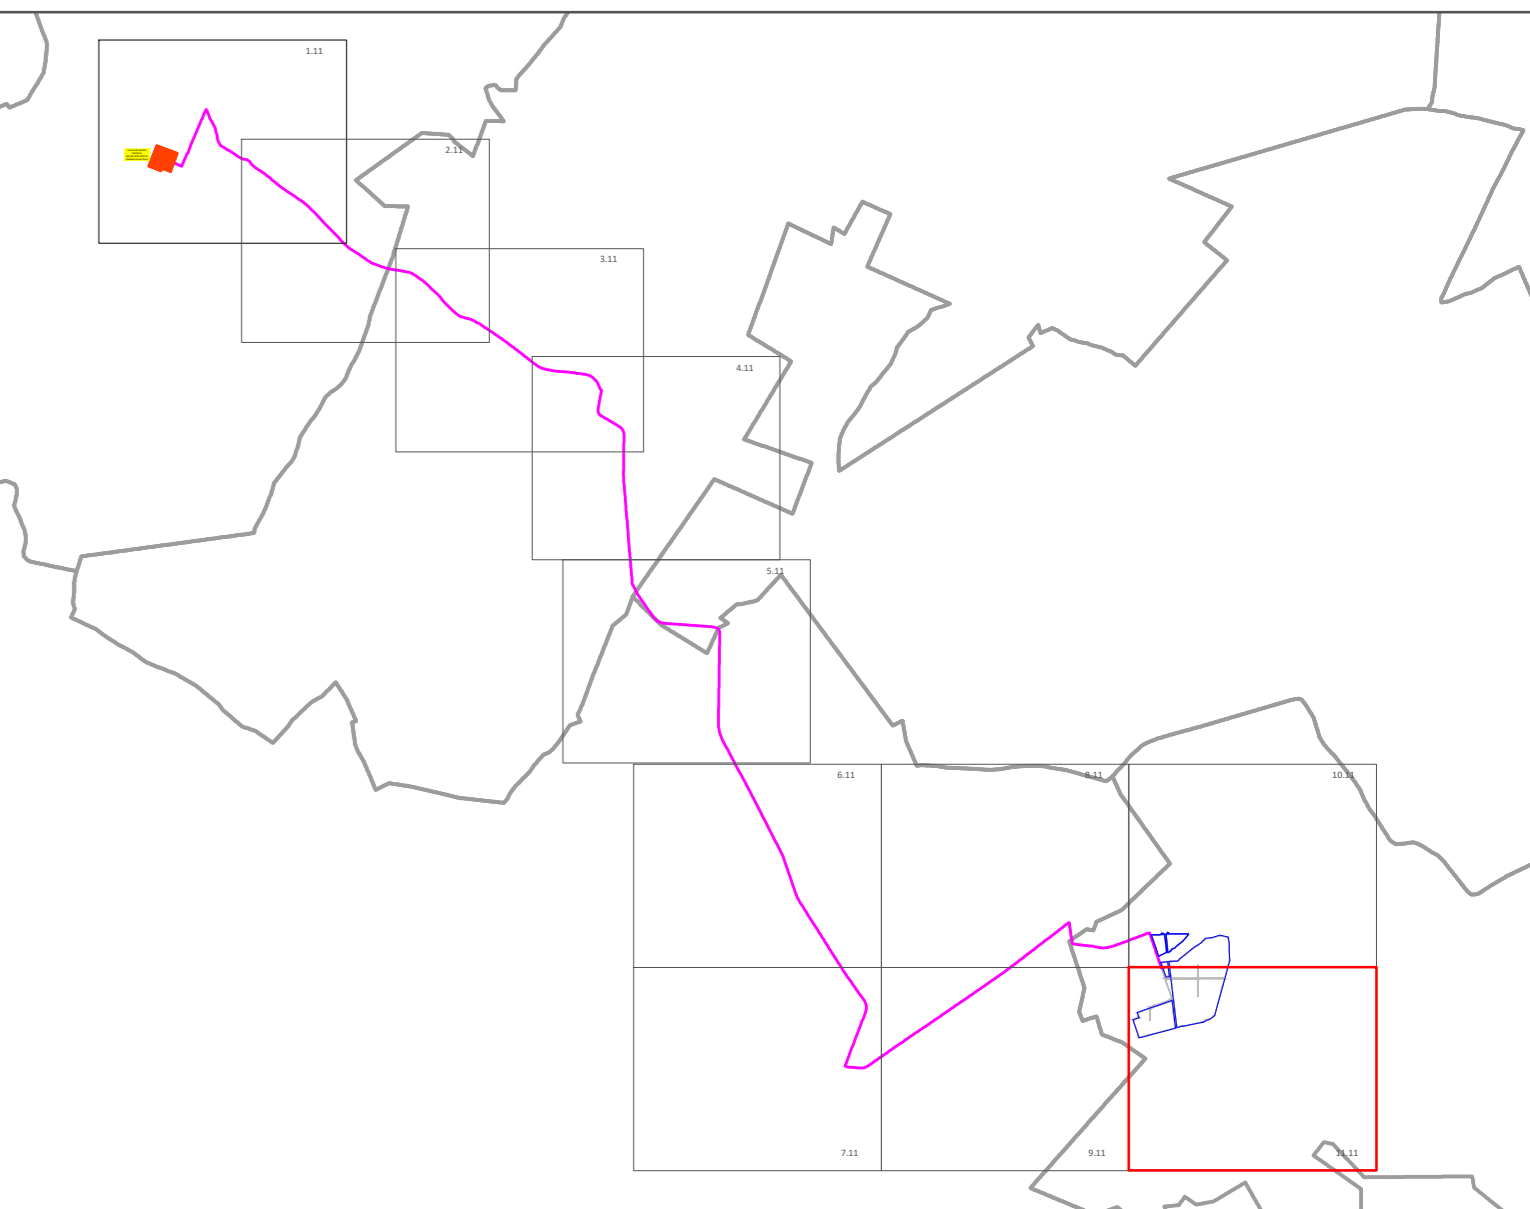

REGIONE PUGLIA
 PROVINCIA DI FOGGIA
COMUNE DI CERIGNOLA
 LOCALITÀ LAGNANO

Oggetto:
PROGETTO DEFINITIVO PER LA COSTRUZIONE E L'ESERCIZIO DI UN IMPIANTO AGRO-FOTOVOLTAICO AVENTE POTENZA DI PICCO PARI A 17.57 MWp E POTENZA NOMINALE PARI A 17.31 MW E RELATIVE OPERE DI CONNESSIONE

Sezione:
SEZIONE AGRO - STUDIO AGRONOMICO

Elaborato:
RILIEVO DELLE ESSENZE AGRICOLE DI PREGIO E PAESAGGIO AGRARIO - PARTE 11 DI 11

Nome file stampa: FV_CRG01.PD.AGRO.03.11.pdf	Codifica Regionale: 03CR01_ElaboratoGrafico_01_11	Scala: 1:2000	Formato di stampa: A0
Nome elaborato: FV_CRG01.PD.AGRO.03.11	Tipologia: D		

Proponente: E-WAY 0 S.r.l. Piazza di San Lorenzo in Lucina, 4 00186 ROMA (RM) P.IVA. 16774611004	Progettista: E-WAY 0 S.r.l. Piazza di San Lorenzo in Lucina, 4 00186 ROMA (RM) P.IVA. 16774611004
--	---



E-WAY 0 S.R.L.
 Piazza di San Lorenzo in Lucina, 4
 00186 - Roma
 C.F. P. 16774611004
 PEC: e-way0@regmail.it




CODICE	REV. n.	DATA REV.	REDAZIONI	VERIFICA	VALIDAZIONE
FV_CRG01.PD.AGRO.03.11	00	02/2023	D.Cordovani, D.Vernone	A.Bottone	A.Bottone

Tutti i fogli
 Pagine: 11
 P.IVA. 16774611004
 PEC: e-way0@regmail.it - tel. +39 088445000