

LEGENDA


- Centri abitati
- Limiti comunali

Opere di progetto

- Impianto Agro-fotovoltaico di progetto
- Cavidotto 36 kV di progetto interrato
- Futura SE satellite 150/36 kV alla SE RTN 380/150 "Castelluccio dei Sauri"

Coordinate Parco Agrovoltaico di progetto - Comune di CERIGNOLA

ID PARCO	UTM-WGS84 (m) - FUSO 33		UTM-ED 50 (m) - FUSO 33		GAUSS BOAGA (m)		Quote altimetriche (s.l.m.m.)
	EST	NORD	EST	NORD	EST	NORD	
	1748842,6	5046731,8	17488910,6	5046923,8	3788850,6	5046737,8	187

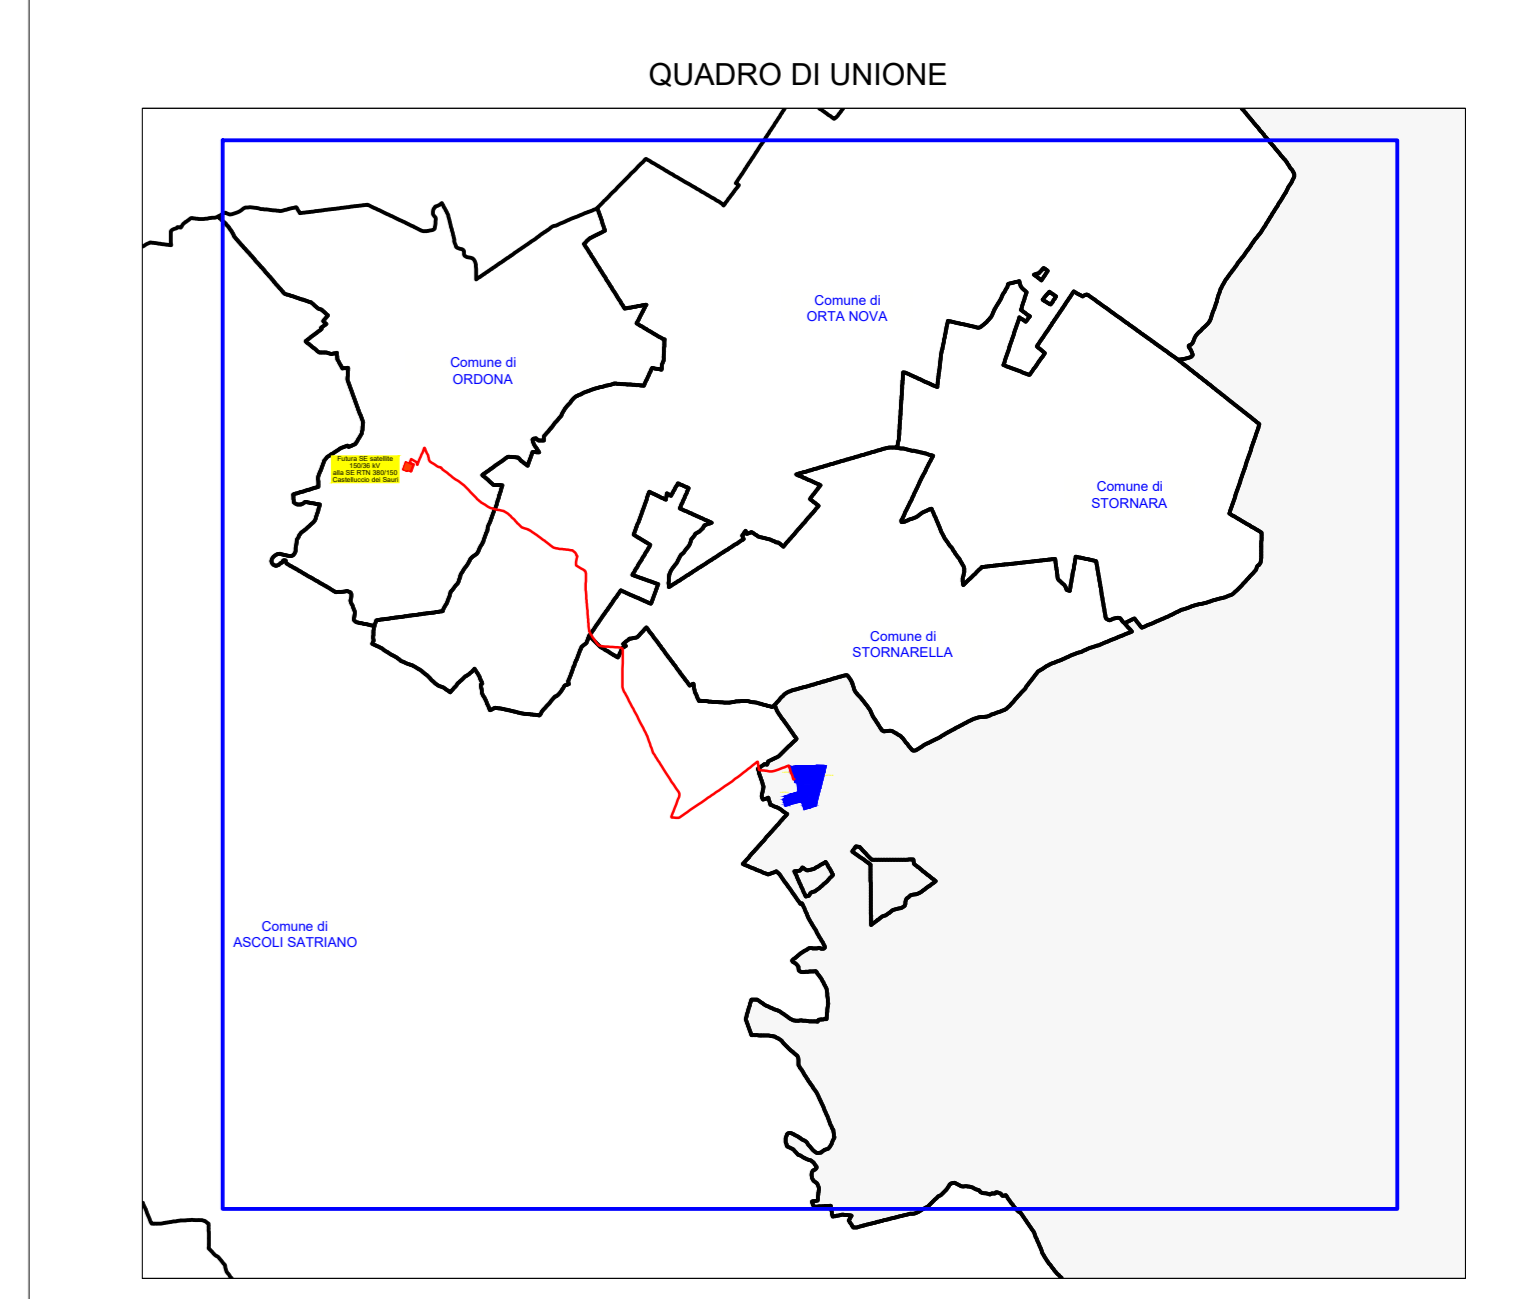

REGIONE PUGLIA
 PROVINCIA DI FOGGIA
COMUNE DI CERIGNOLA
 LOCALITÀ LAGNANO

Oggetto:
 PROGETTO DEFINITIVO PER LA COSTRUZIONE E L'ESERCIZIO DI UN IMPIANTO AGRO-FOTVOLTAICO AVENTE POTENZA DI PICCO PARI A 17.57 MWp E POTENZA NOMINALE PARI A 17.31 MW E RELATIVE OPERE DI CONNESSIONE

Sezione:
SEZIONE B - INQUADRAMENTO GENERALE OPERE DI PROGETTO

Elaborato:
INQUADRAMENTO GENERALE SU IGM 25.000 E COORDINATE

Nome file stampa: FV.CRG01.PD.B.01.pdf	Codice Regionale: IR575R7 ElaboratoGrafico_02_01	Scala: 1:25.000	Formato di stampa: 914 x 1200
Nome elaborato: FV.CRG01.PD.B.01	Tipologia: D		
Proprietà: E-WAY O S.r.l. Piazza di San Lorenzo in Lucina, 4 00186 ROMA (RM) P.IVA. 16774611004		Progettista: E-WAY O S.r.l. Piazza di San Lorenzo in Lucina, 4 00186 ROMA (RM) P.IVA. 16774611004	
P.zza di San Lorenzo in Lucina, 4 00186 ROMA (RM) C.F. P. IVA 16774611004 PEC: e-way@egmail.it			

CODICE	REV. n.	DATA REV.	REDAZIONE	VERIFICA	VALIDAZIONE
FV.CRG01.PD.B.01	00	02/2023	G. Carraro	A. Bottono	A. Bottono