

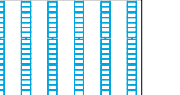
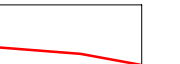


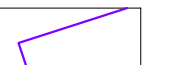



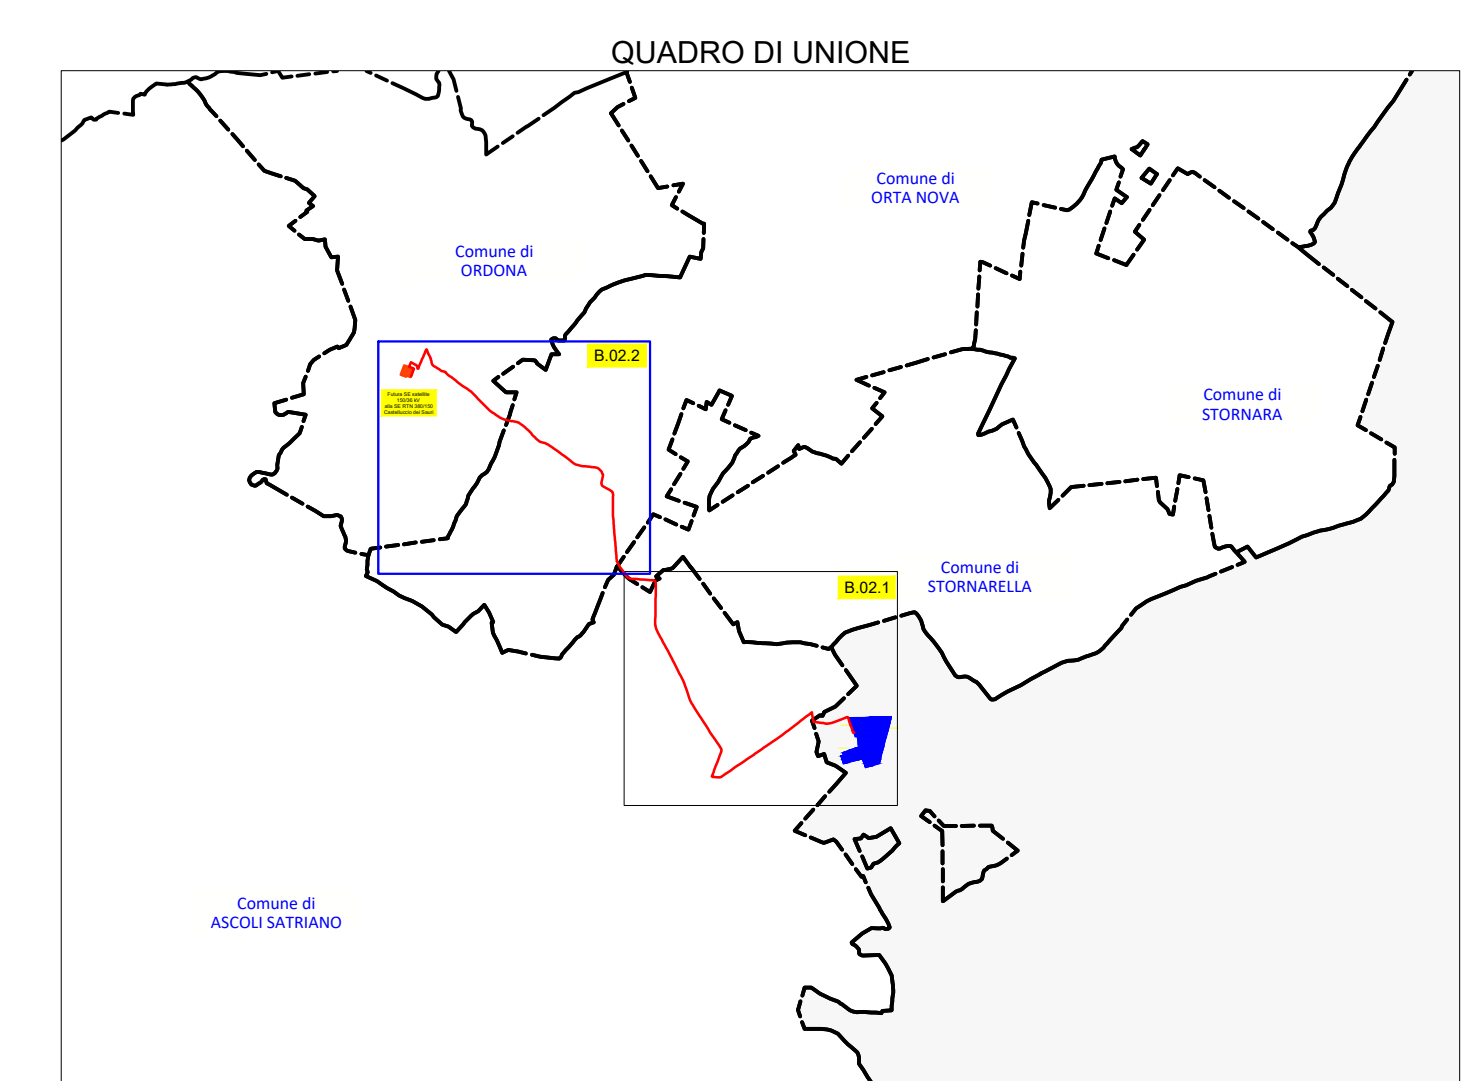


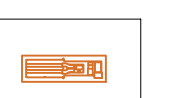

Futura SE satellite 150/36 kV alla SE RTN 380/150 Castelluccio dei Sauri

- LEGENDA**
-  Impianto Agro-Fotovoltaico di progetto
 -  Cavidotto 36 kV di progetto (interrato)
 -  Cavidotto MT interno all'area parco (interrato)
 -  Power Station
 -  Cabina di Raccolta e Misura
 -  Recinzione di progetto
 -  Mitigazioni post operam
 -  Strade bianche di progetto - saranno realizzate all'interno dell'impianto Agro-Fotovoltaico di progetto
 -  Linea MT esistente
 -  Acquedotto interrato

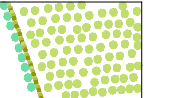




REGIONE PUGLIA
 PROVINCIA DI FOGGIA
COMUNE DI CERIGNOLA
 LOCALITÀ LAGNANO

Oggetto:
PROGETTO DEFINITIVO PER LA COSTRUZIONE E L'ESERCIZIO DI UN IMPIANTO AGRO-FOTOVOLTAICO AVENTE POTENZA DI PICCO PARI A 17.57 MWp E POTENZA NOMINALE PARI A 17.31 MW E RELATIVE OPERE DI CONNESSIONE

Sezione:
SEZIONE B - INQUADRAMENTO GENERALE OPERE DI PROGETTO

Elaborato:
COROGRAFIA GENERALE SU ORTOFOTO E CTR - Parte 2 di 2

Nome file stampa: FV.CRG01.PD.B.02.2pdf	Codifica Regionale: IR575R7_ElaboratoGrafico_02_03	Scala: 1:5.000	Formato di stampa: A0
Nome elaborato: FV.CRG01.PD.B.02.2	Tipologia: D		

Proponente: E-WAY 0 S.r.l. Piazza di San Lorenzo in Lucina, 4 00186 ROMA (RM) P.IVA. 16774611004	Progettista: E-WAY 0 S.r.l. Piazza di San Lorenzo in Lucina, 4 00186 ROMA (RM) P.IVA. 16774611004
	
E-WAY 0 S.r.l. P.zza di San Lorenzo in Lucina, 4 00186 - Roma C.F. n. 01747461004 PEC: e-way0srl@legalmail.it	

CODICE	REV. n.	DATA REV.	REDAZIONE	VERIFICA	VALIDAZIONE
FV.CRG01.PD.B.02.2	00	01/2023	G. Carraro	A. Buttone	A. Buttone

