


- Opere di Progetto**
- Perimetrazione recinzione di impianto
 - Cavidotto di progetto MT
 - Area occupata dall'impianto agrivoltaico
 - Stazione di connessione Terna



ASSETTO TERRITORIALE

1:25.000

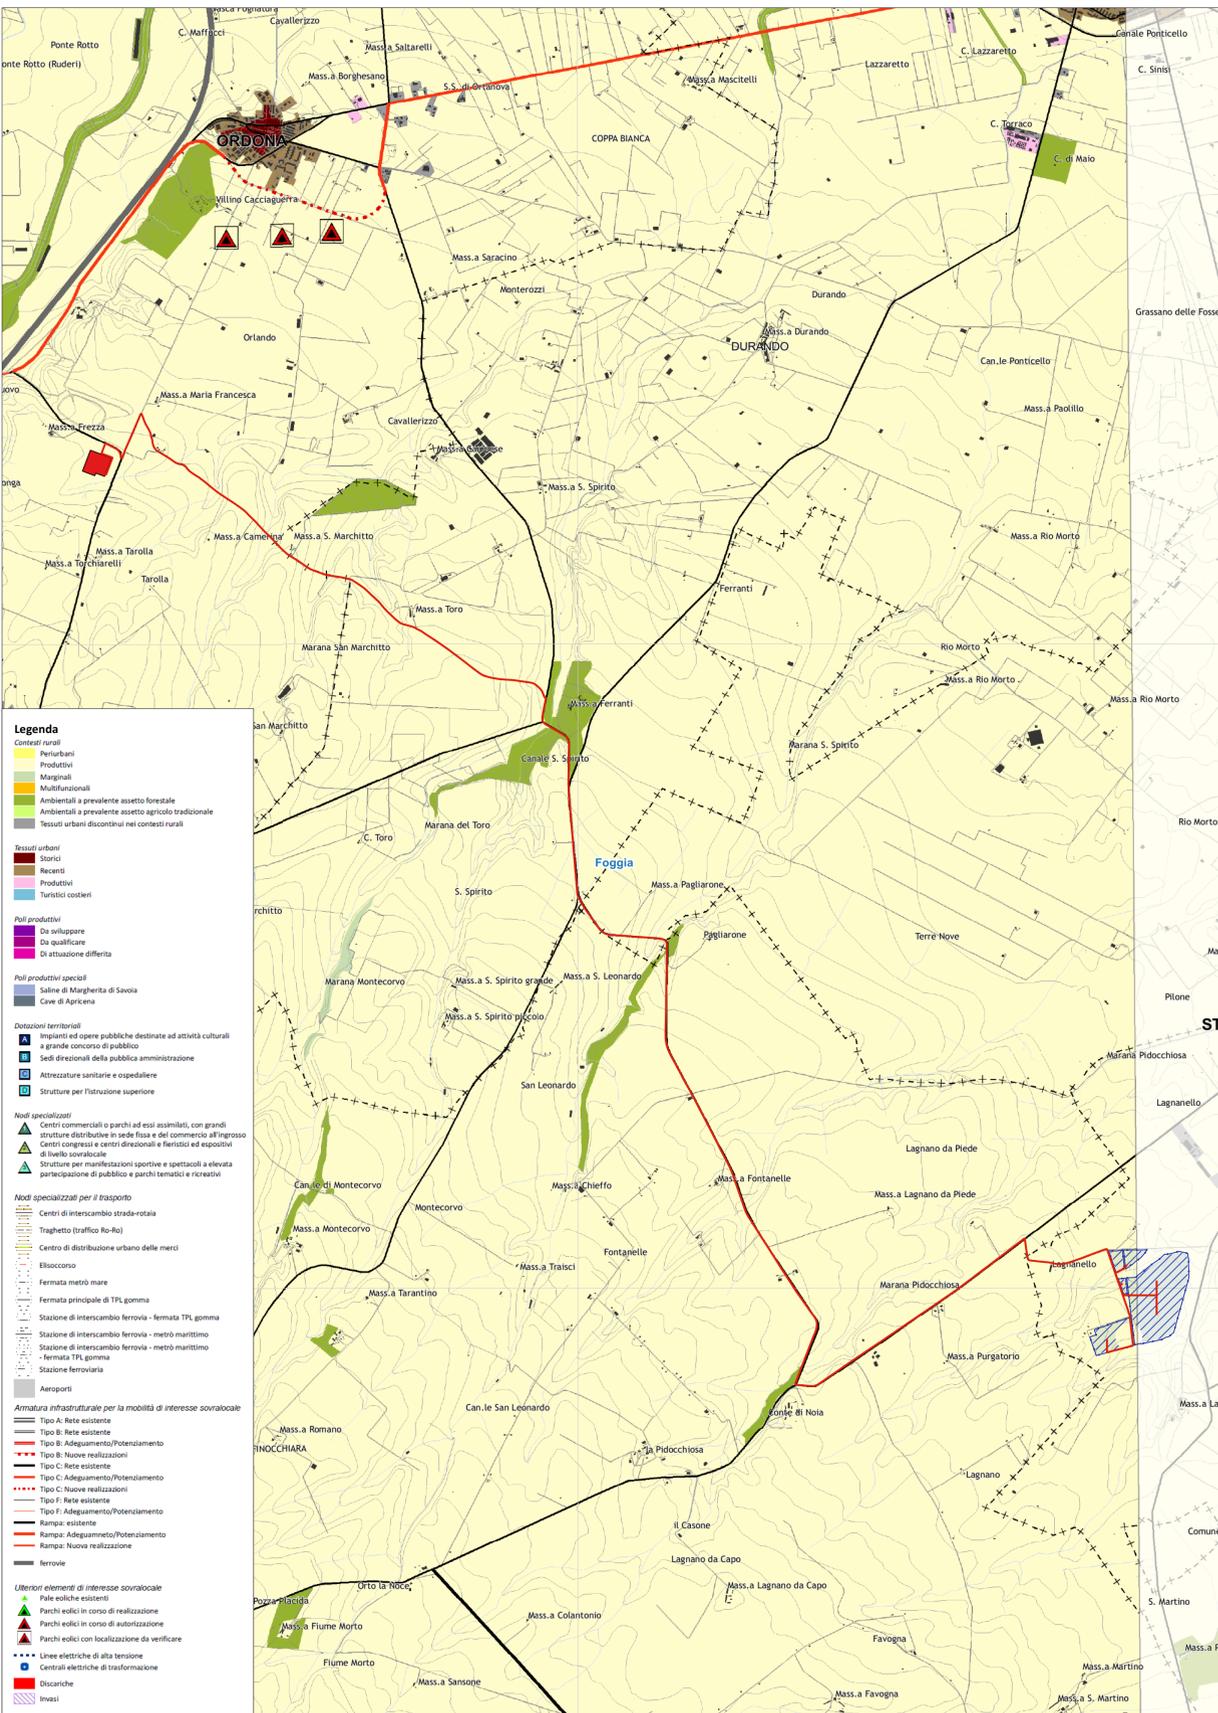

TUTELA DELL'INTEGRITÀ FISICA DEL TERRITORIO

1:25.000

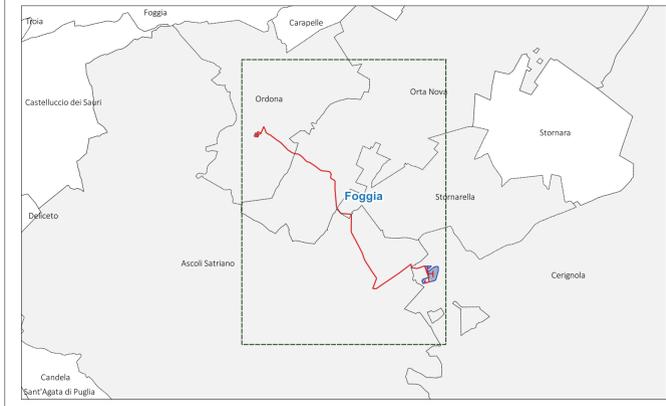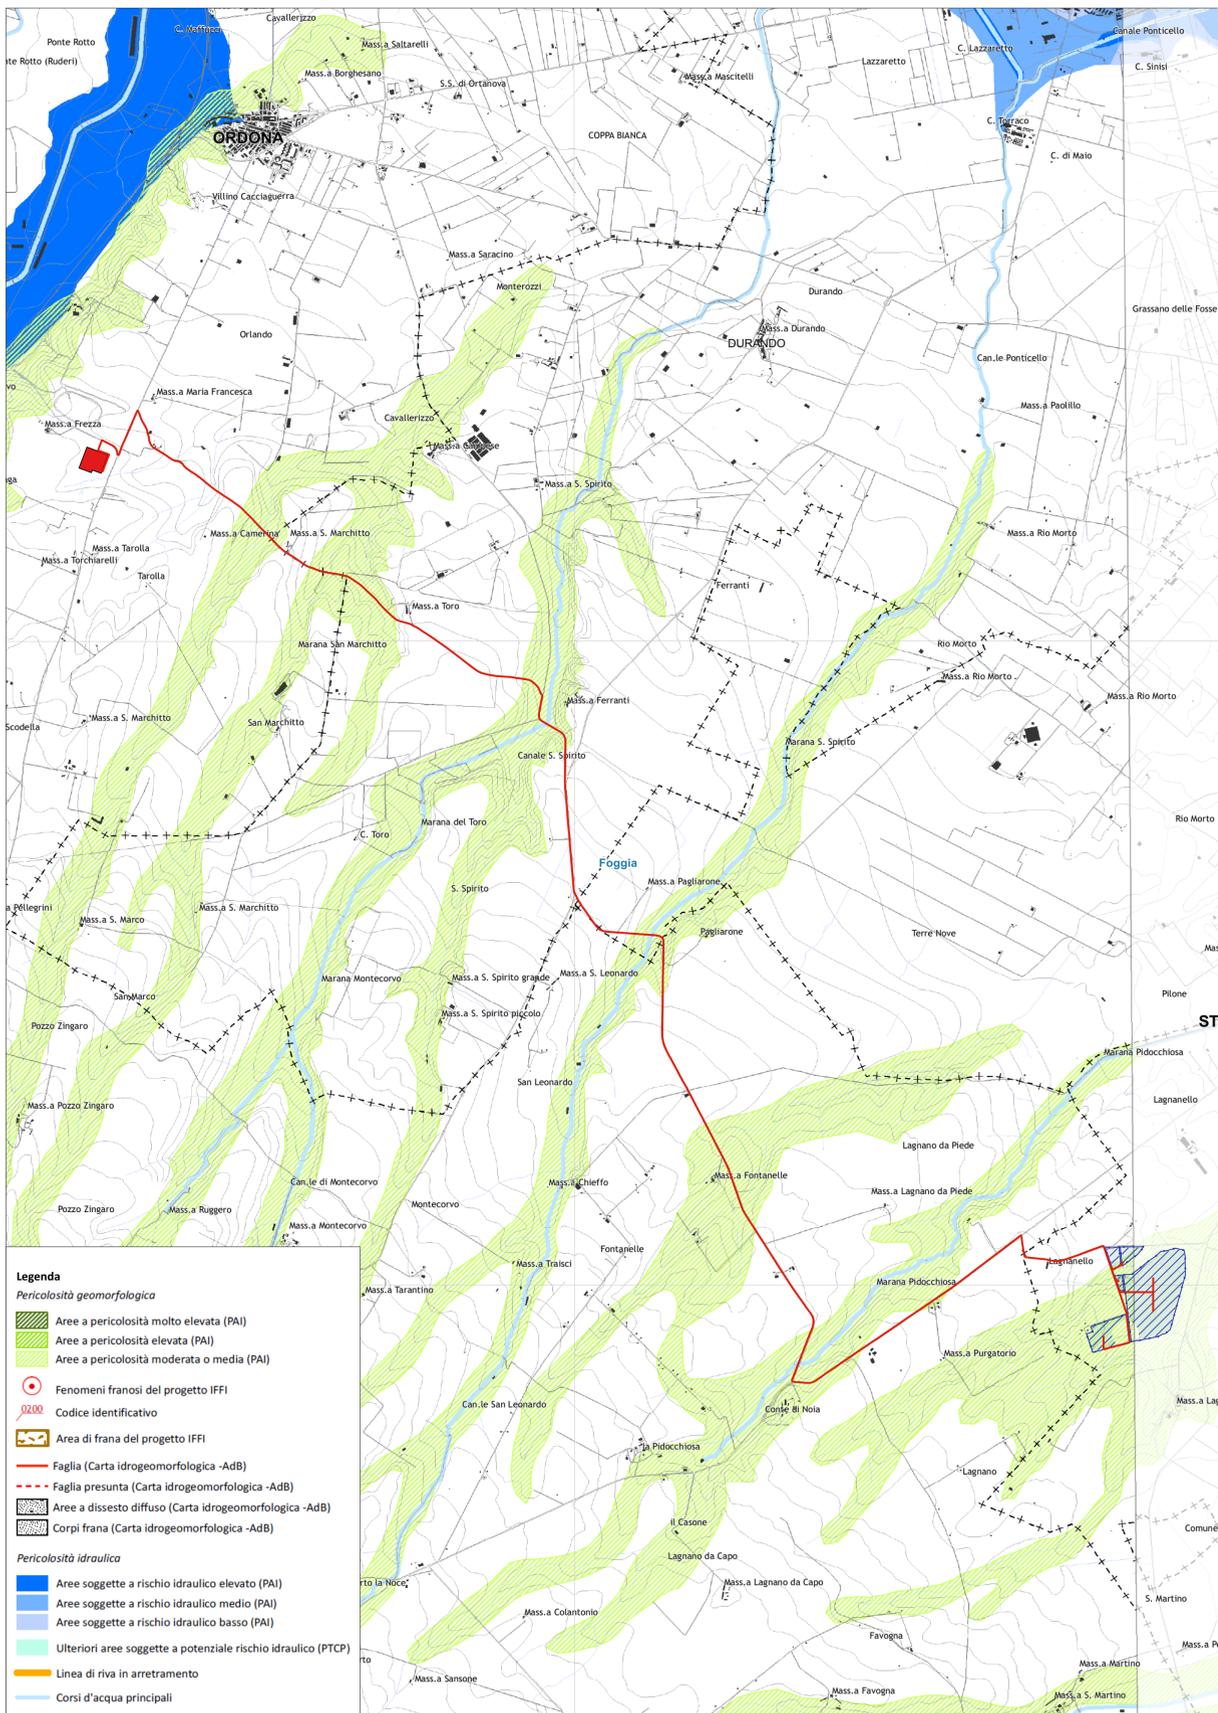

REGIONE PUGLIA
PROVINCIA DI FOGGIA
COMUNE DI CERIGNOLA
LOCALITÀ LAGNANO

OGGETTO:
PROGETTO DEFINITIVO PER LA COSTRUZIONE E L'ESERCIZIO DI UN IMPIANTO AGRO-FOTOVOLTAICO AVENTE POTENZA DI PICCO PARI A 17.57 MW_p E POTENZA NOMINALE PARI A 17.31 MW E RELATIVE OPERE DI CONNESSIONE

SEZIONE:
SEZIONE C - STUDIO D'INSERIMENTO URBANISTICO E VINCOLISTICO

ELABORATO:
INQUADRAMENTO RISPETTO AL PTCP PROVINCIA DI FOGGIA
PARTE 1 DI 3

Nome file stampa: FV.CRG01.PD.C.06.1.pdf	Codifica Regionale: IRS75R7_ElaboratoGrafico_03_08	Scala: 1:25.000	Formato di stampa: 600X1.000
Nome elaborato: FV.CRG01.PD.C.06.1	Tipologia: D		

Proponente:
E-WAY 0 S.r.l.
Piazza di San Lorenzo in Lucina, 4
00186 ROMA (RM)
P.IVA. 16774611004

Progettista:
E-WAY 0 S.r.l.
Piazza di San Lorenzo in Lucina, 4
00186 ROMA (RM)
P.IVA. 16774611004

E-WAY 0 S.R.L.
P.zza di San Lorenzo in Lucina, 4
00186 - Roma
C.F./P.IVA 16774611004
PEC: e-way0sr1@legalmail.it

CODICE	REV. n.	DATA REV.	REDAZIONE	VERIFICA	VALIDAZIONE
FV.CRG01.PD.C.06.1	00	02/2023	A.De Vita	A.Bottone	A.Bottone

Sito legale
Piazza di San Lorenzo in Lucina, 4
00186 ROMA (RM)
PEC: e-way0sr1@legalmail.it Tel. +39 0694434500