

Legenda

Limiti Comunali
 - - - - -

Piano di tutela delle acque - PTA
 P.T.A. 2015-21 Adottato - Vincioi
 Area di vincolo d'uso degli acquiferi
 Canale Principale dell'Acquedotto Pugliese

Acque superficiali destinate alla produzione di acqua potabile
 - - - - -

Opere di captazione utilizzate a scopo potabile
 ● Regime ordinario
 ● Regime emergenziale

Opere di Progetto
 - - - - - Perimetrazione recinzione di impianto
 - - - - - Cavidotto di progetto MT
 // // // Area effettivamente occupata dall'impianto agrivoltaico
 ■ Stazione di connessione Terna

Corpi idrici acquiferi calcarei tardo e post-cretacei utilizzati a scopo potabile
 3-1-1 / IT16BSAL-MOCO / SALENTO MIOCENICO CENTRO-ORIENTALE

Corpi idrici acquiferi calcarei cretacei utilizzati a scopo potabile
 1-1-1 / IT16AGAR-CO / GARGANO CENTRO-ORIENTALE
 2-1-2 / IT16AMUG-AL / ALTA MURGIA
 2-1-3 / IT16AMUG-BRA / MURGIA BRADANICA
 2-1-1 / IT16AMUG-CO / MURGIA COSTIERA
 2-1-4 / IT16AMUG-TA / MURGIA TARANTINA
 2-2-3 / IT16SALEN-CM / SALENTO CENTRO-MERIDIONALE
 2-2-1 / IT16SALEN-COS / SALENTO COSTIERO
 2-2-2 / IT16SALEN-CS / SALENTO CENTRO-SETTENTRIONALE

Area di tutela quali-quantitativa
 ■

Area di tutela quantitativa
 ■

Area vulnerabili alla contaminazione salina
 ■

Area di tutela quantitativa
 ■


Approvvigionamento idrico
 ■

Acque superficiali destinate alla produzione di acqua potabile
 - - - - -

Opere di captazione utilizzate a scopo potabile
 ● Regime ordinario
 ● Regime emergenziale

Opere di Progetto
 - - - - - Perimetrazione recinzione di impianto
 - - - - - Cavidotto di progetto MT
 // // // Area effettivamente occupata dall'impianto agrivoltaico
 ■ Stazione di connessione Terna

Area sensibili
 ■ Perimetrazione Area Sensibile
 ■ Bacino Area Sensibile

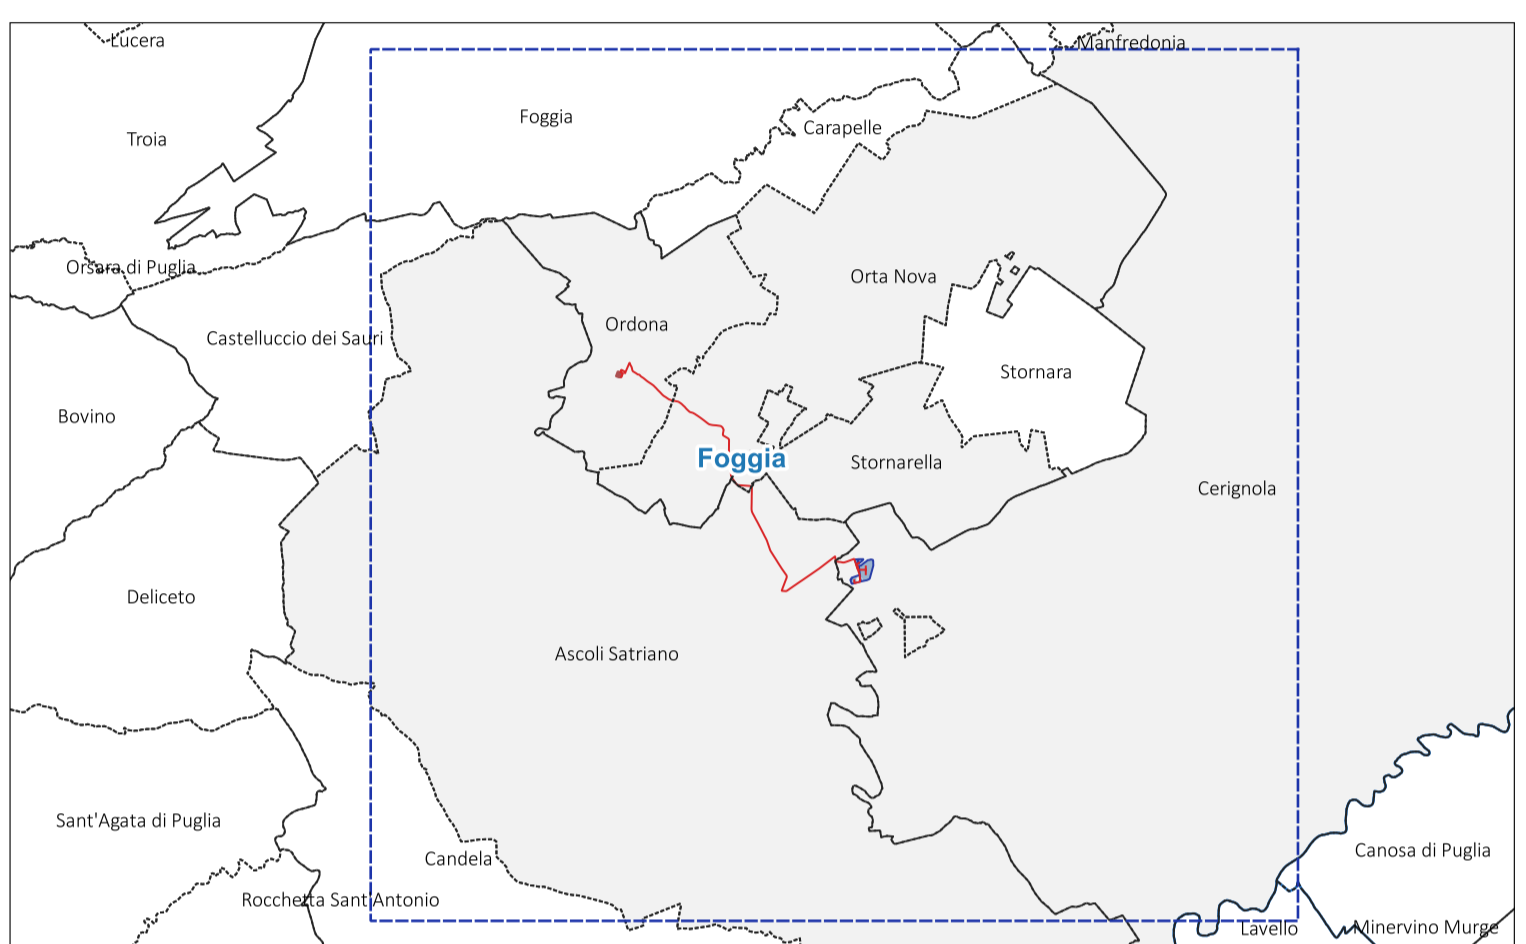

REGIONE PUGLIA

PROVINCIA DI FOGGIA

COMUNE DI CERIGNOLA

LOCALITÀ LAGNANO

Oggetto:
PROGETTO DEFINITIVO PER LA COSTRUZIONE E L'ESERCIZIO DI UN IMPIANTO AGRO-FOTOVOLTAICO AVENTE POTENZA DI PICCO PARI A 17.57 MWp E POTENZA NOMINALE PARI A 17.31 MW E RELATIVE OPERE DI CONNESSIONE

Sezione:
SEZIONE C - STUDIO D'INSERIMENTO URBANISTICO E VINCOLISTICO

Elaborato:
INQUADRAMENTO RISPETTO AL PIANO DI TUTELA DELLE ACQUE

Nome file stampa: FV.CRG01.PD.C.08.pdf	Codifica Regionale: IR575R7_ElaboratoGrafico_03_12	Scala: 1:50.000	Formato di stampa: A1
Nome elaborato: FV.CRG01.PD.C.08	Tipologia: D		

<p>Proponente:</p> <p>E-WAY 0 S.r.l. Piazza di San Lorenzo in Lucina, 4 00186 ROMA (RM) P.IVA. 16774611004</p> <p>E-WAY 0 S.R.L. Piazza di San Lorenzo in Lucina, 4 00186 - ROMA C.F./P.IVA. 16774611004 PEC: e-way0srl@legalmail.it</p>	<p>Progettista:</p> <p>E-WAY 0 S.r.l. Piazza di San Lorenzo in Lucina, 4 00186 ROMA (RM) P.IVA. 16774611004</p> <p>E-WAY 0 S.R.L. Piazza di San Lorenzo in Lucina, 4 00186 ROMA (RM) C.F./P.IVA. 16774611004 PEC: e-way0srl@legalmail.it</p>
--	--

CODICE	REV. n.	DATA REV.	REDAZIONE	VERIFICA	VALIDAZIONE
FV.CRG01.PD.C.08	00	02/2023	A.De Vita	A.Bottone	A.Bottone

Sede legale:
 Piazza di San Lorenzo in Lucina, 4
 00186 ROMA (RM)
 PEC: e-way0srl@legalmail.it tel. +39 069414500