


- Area Non Idonee**
- Area Protette Nazionali Regionali
 - Riserva Stabile
 - Parco Nazionale
 - Parca Naturale Regionale
 - Riserva Naturale Regionale Orientata
 - Area Naturale Marina Protetta
 - Riserva Naturale Marina
 - Zone S.I.C. e Zone Z.R.S.
 - S.I.C.
 - S.I.C. Posidonie
 - Z.R.S.
 - Zone I.B.A.
- Altro Aree**
- Sistemi di naturalità
 - principale
 - secondario
 - Comestibili
 - Irrigabili-residuali
 - Corno d'acqua episedica
 - Aree lampone
 - Nuclii naturali isolati
 - Ufficiari n.11
 - Area Pedemurgiana - Fossa Bradanicca
 - Area fraposta tra SIC-ZPS-IBA nei territori di Laterza e Castellana
 - Area ricadente nell'agro di Chiusi
- Siti UNESCO**
- ALBEROBELLO
 - ANTRA
 - MONTE SANT'ANGELO
- Interdizioni e aree dichiarate di notevole interesse pubblico (art. 135 D.Lgs. 42/94)**
- Beni Culturali con 100 m. (parte II D.Lgs. 42/94)
- Aree tutelate per legge (art. 142 D.Lgs. 42/94)**
- Territori costieri fino a 300 m.
 - Territori contorni ai laghi fino a 300 m.
 - Fiumi torrenti e corsi d'acqua fino a 150 m.
 - Boschi con buffer di 100 m.
 - Zone archeologiche con buffer di 100 m.
 - Tratturi con buffer di 100 m.
- P.A.I.**
- Pericolosità idraulica
 - MP
 - AP
 - Pericolosità geomorfologica
 - PG2
 - PC3
 - Rischio
 - R3
 - R4
 - Fortore
 - Pericolosità idraulica
 - P2
 - P3
 - Rischio idraulico
 - R11
 - R12
 - R13
 - R14
 - Fascia di riassetto fluviale
 - Radano
 - Fasce di Pertinenza Fluviale
 - Tempo di ritorno 30 anni
 - Tempo di ritorno 200 anni
 - Tempo di ritorno 500 anni
 - Rischio idrogeologico e pericolosità
 - ASV
 - P
 - R1
 - R2
 - R3
 - R4
 - P.U.T.T. (p.)
 - Ate A
 - Ate B
 - Segregazioni Certe del Beni con buffer di 100 m.
 - Coni Visuali
 - fino a 4 km
 - Zone interne ai coni (4 Km)
 - fino a 6 km
 - Zone interne ai coni (6 Km)
 - fino a 10 km
 - Zone interne ai coni (10 Km)
 - Interazioni con PP - I Padali
 - Grotte con buffer di 100 m.
 - Lame e gravine
 - Versanti

Legenda

- Limiti Comunali
- Perimetrazione recinzione di impianto
- Cavidotto di progetto MT
- Area occupata dall'impianto agrivoltaico
- Stazione di connessione Terna

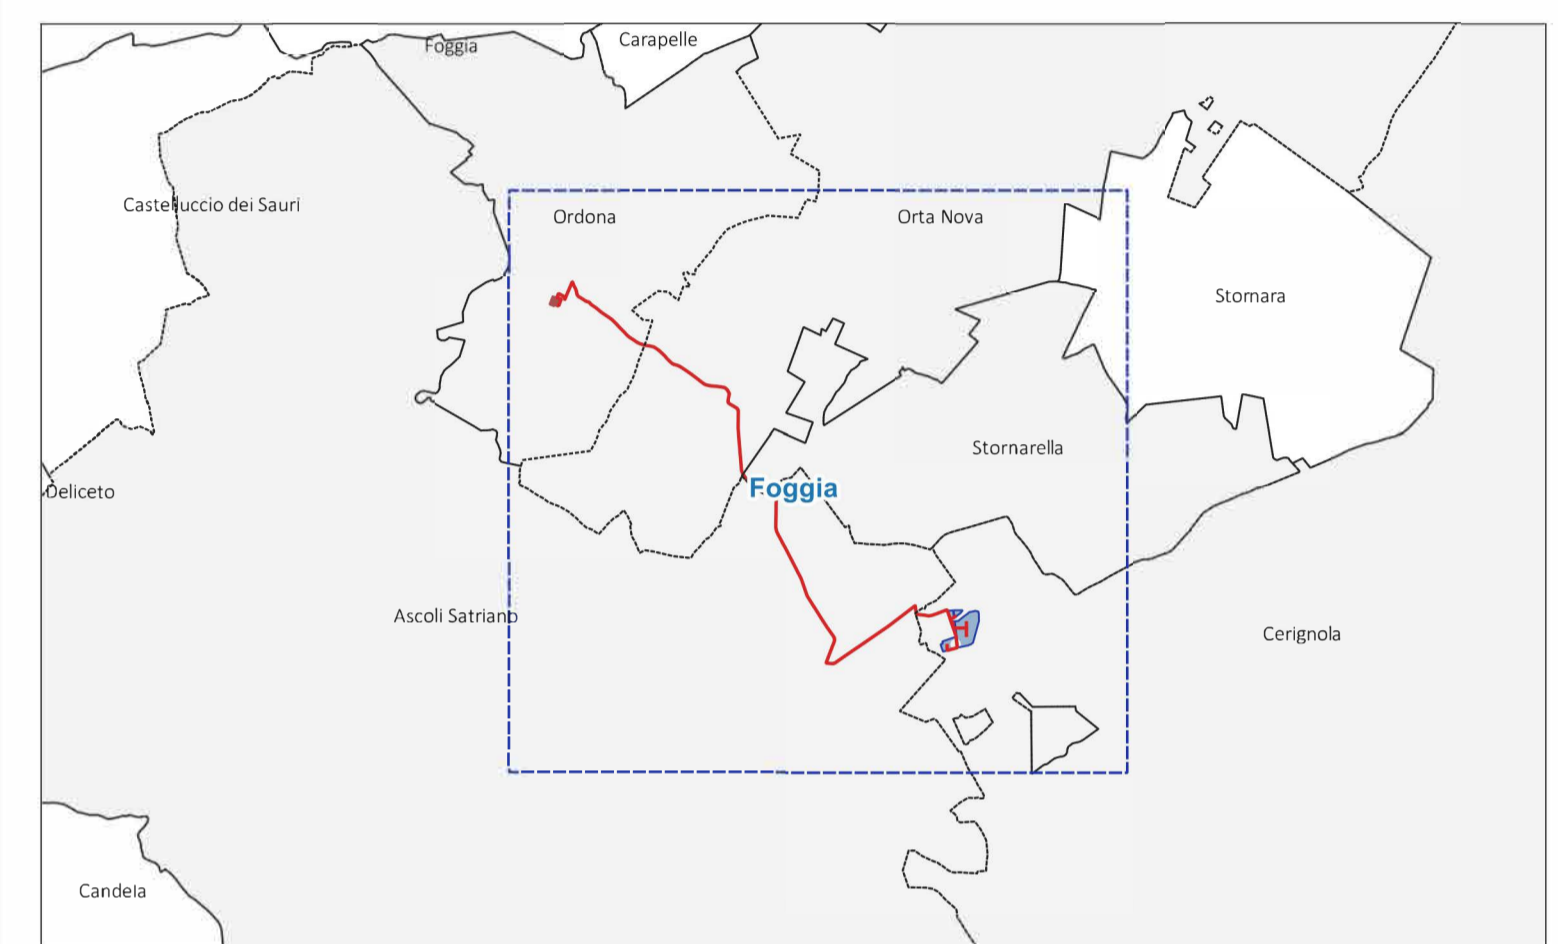

REGIONE PUGLIA
 PROVINCIA DI FOGGIA
COMUNE DI CERIGNOLA
 LOCALITÀ LAGNANO

Oggetto:
 PROGETTO DEFINITIVO PER LA COSTRUZIONE E L'ESERCIZIO DI UN IMPIANTO AGRO-FOTOVOLTAICO AVENTE POTENZA DI PICCO PARI A 17.57 MWp E POTENZA NOMINALE PARI A 17.31 MW E RELATIVE OPERE DI CONNESSIONE

Sezione:
 SEZIONE C - STUDIO D'INSERIMENTO URBANISTICO E VINCOLISTICO

Elaborato:
 INQUADRAMENTO TERRITORIALE SU AREE NON IDNEE FER

Nome file stampa: FV.CRG01.PD.C.10.pdf	Codifica Regionale: IR575R7_ElaboratoGrafico_03_14	Scala: 1:20.000	Formato di stampa: 594X841
Nome elaborato: FV.CRG01.PD.C.10	Tipologia: D		

Proponente:
E-WAY 0 S.r.l.
 Piazza di San Lorenzo in Lucina, 4
 00186 ROMA (RM)
 P.IVA. 16774611004

Progettista:
E-WAY 0 S.r.l.
 Piazza di San Lorenzo in Lucina, 4
 00186 ROMA (RM)
 P.IVA. 16774611004



E-WAY 0 S.R.L.
 P.zza di San Lorenzo in Lucina, 4
 00186 - ROMA - Italia
 C.F./P.IVA. 16774611004
 PEC: e-way0srl@legalmail.it



CODICE	REV. n.	DATA REV.	REDAZIONE	VERIFICA	VALIDAZIONE
FV.CRG01.PD.C.10	00	02/2023	A.De Vita	A.Bottone	A.Bottone

Sede legale
 Piazza di San Lorenzo in Lucina, 4
 00186 ROMA (RM)
 PEC: e-way0srl@legalmail.it tel. +39 0694414500