




Sezione tipologica su strada in rilevato

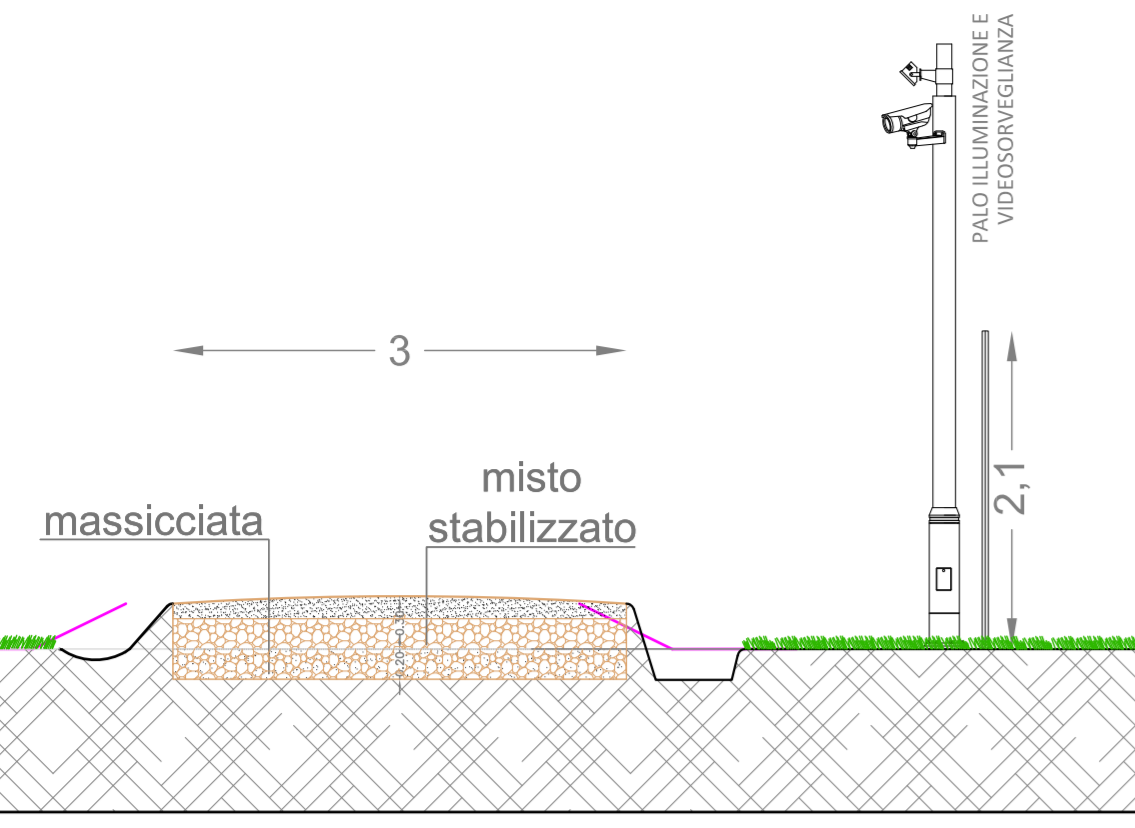

Sezione tipologica su strada in rilevato


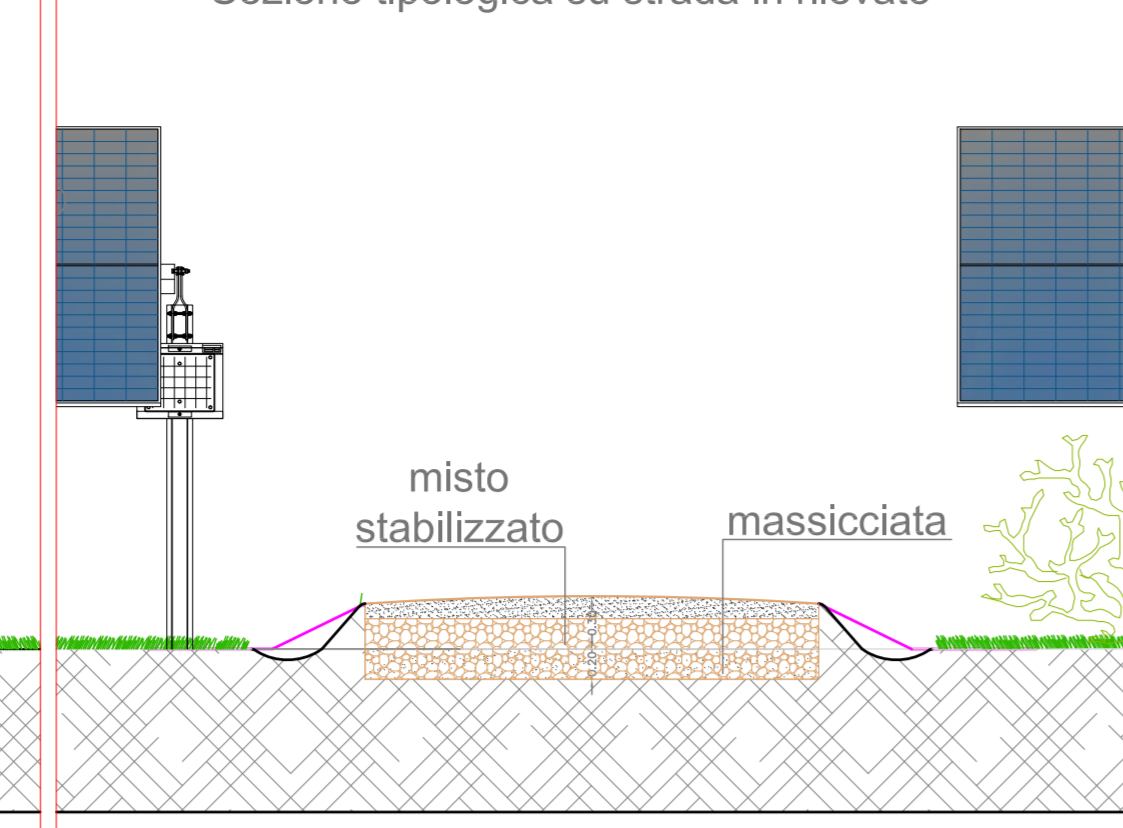


Sezione tipologica strada in rilevato

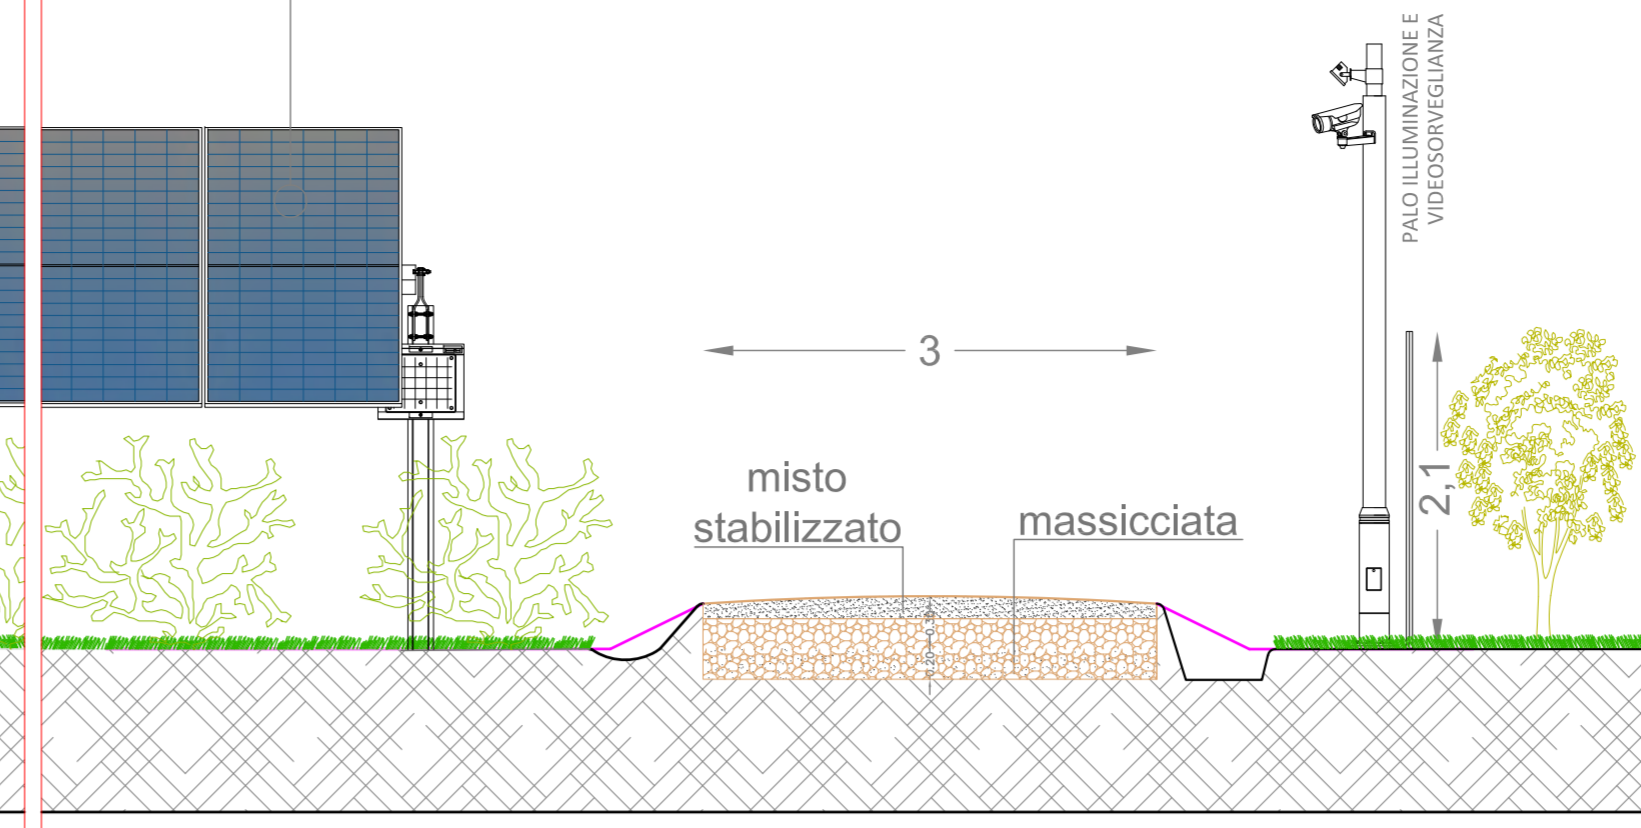

LEGENDA

- Impianto Agro-Fotovoltaico di progetto
- Power Station
- Cabina di raccolta e di misura
- Recinzione di progetto
- Mitigazione post operam
- Strade bianche di progetto - saranno realizzate all'interno dell'impianto Agro-Fotovoltaico di progetto

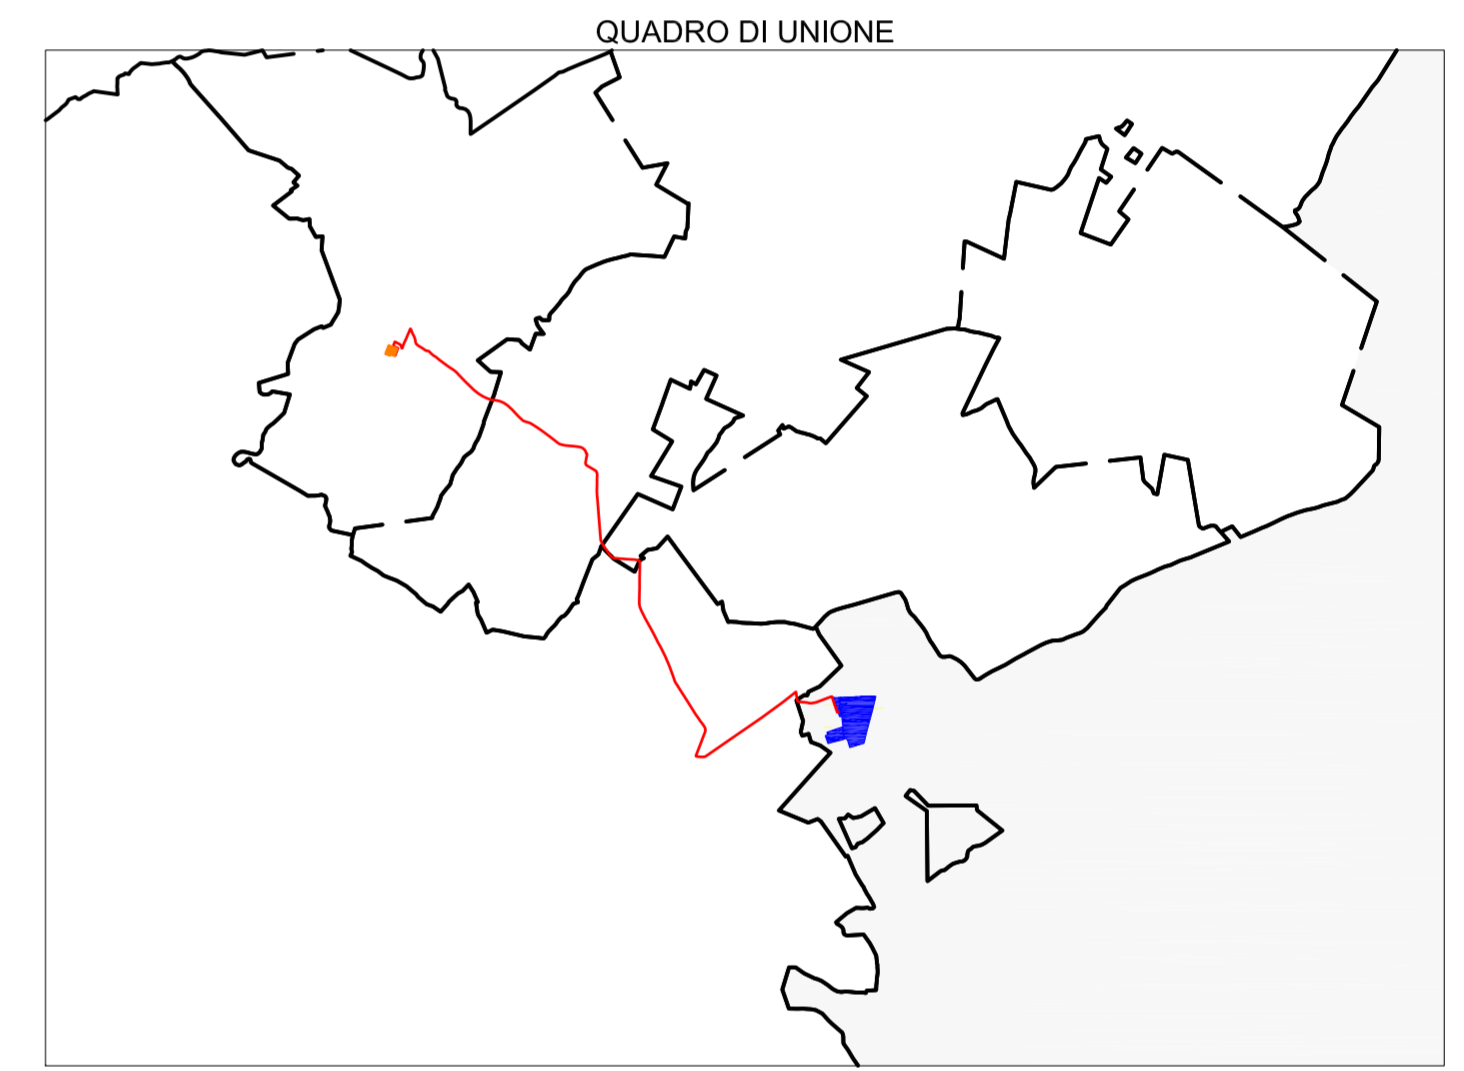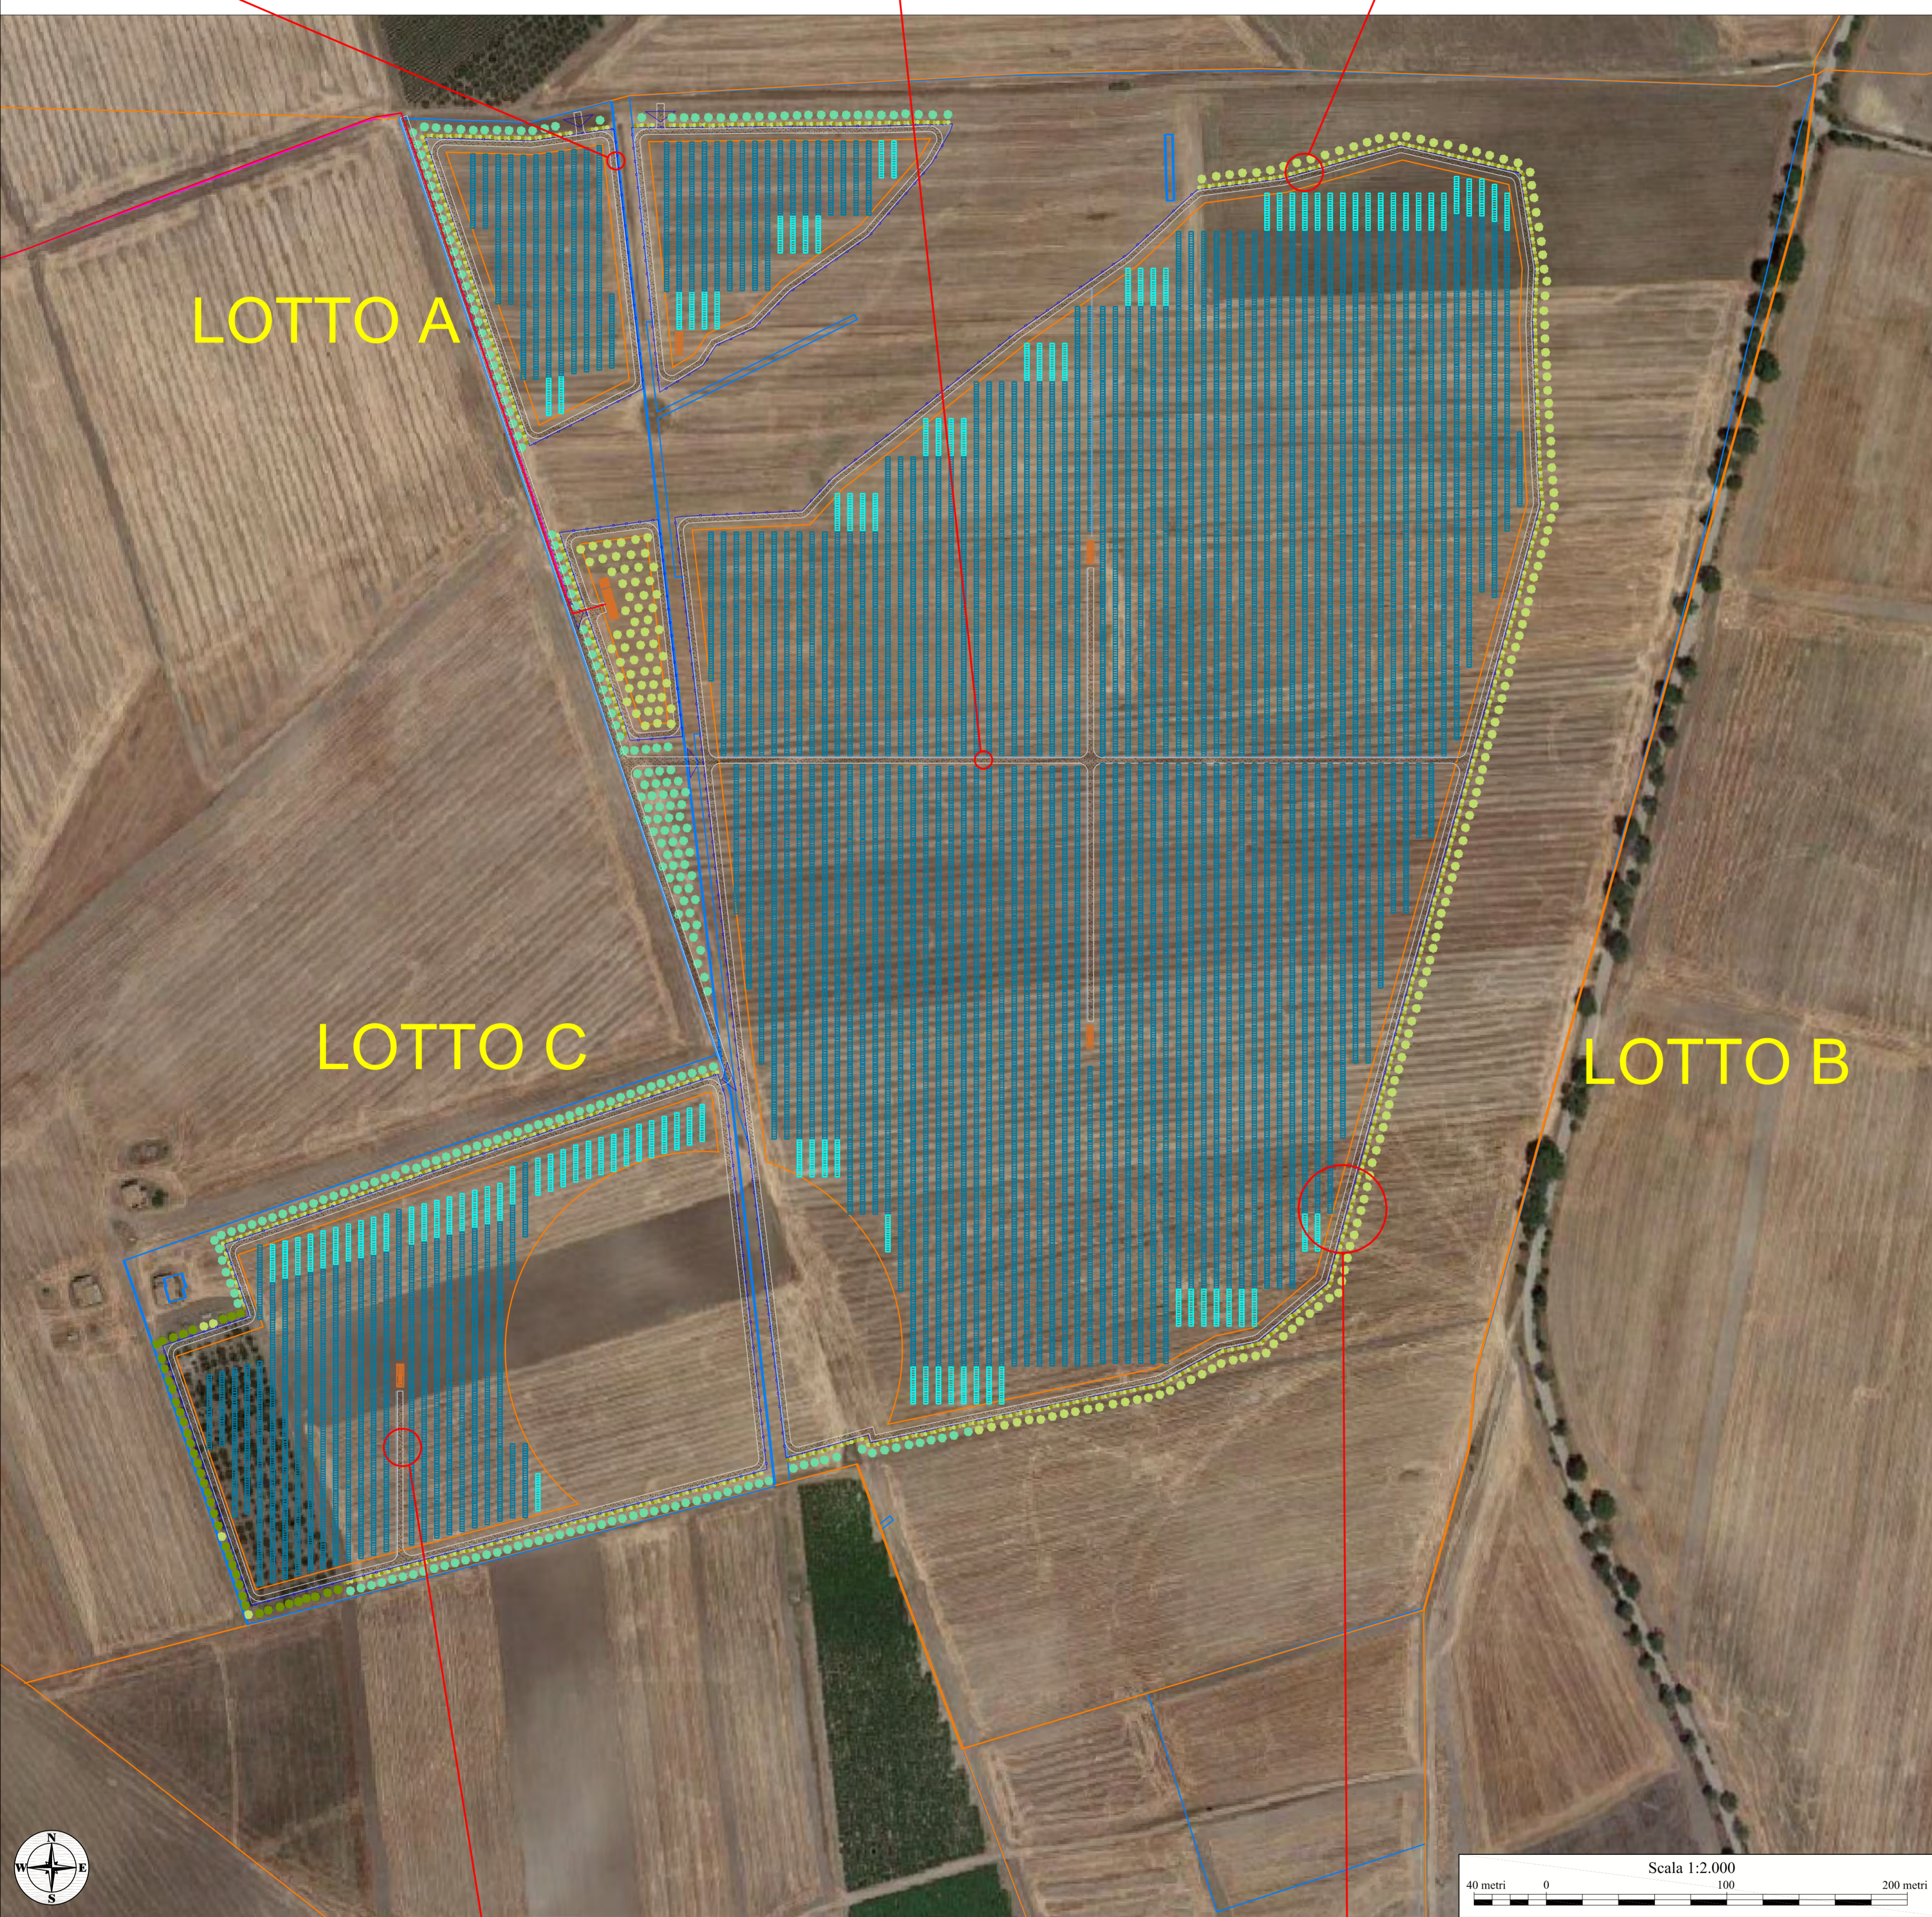

REGIONE PUGLIA
 PROVINCIA DI FOGGIA
COMUNE DI CERIGNOLA
 LOCALITÀ LAGNANO

Oggetto:
PROGETTO DEFINITIVO PER LA COSTRUZIONE E L'ESERCIZIO DI UN IMPIANTO AGRO-FOTOVOLTAICO AVENTE POTENZA DI PICCO PARI A 17.57 MWp E POTENZA NOMINALE PARI A 17.31 MW E RELATIVE OPERE DI CONNESSIONE

Sezione:
SEZIONE E - RILIEVI PLANOALTIMETRICI E ELABORATI PROGETTUALI

Elaborato:
PLANIMETRIA DELLA VIABILITA' INTERNA E PROFILI SIGNIFICATIVI (SEZIONI TIPOLOGICHE)

Nome file stampa: FV.CRG01.PD.E.04.pdf	Codifica Regionale: IR575R7_ElaboratoGrafico_04_08	Scala: 1:2000	Formato di stampa: 761X896
Nome elaborato: FV.CRG01.PD.E.04	Tipologia: D		


Proponente:
E-WAY 0 S.r.l.
 Piazza di San Lorenzo in Lucina, 4
 00186 ROMA (RM)
 P.IVA. 16774611004

Progettista:
E-WAY 0 S.r.l.
 Piazza di San Lorenzo in Lucina, 4
 00186 ROMA (RM)
 P.IVA. 16774611004


EWAY 0

E-WAY 0 S.r.l.
 Piazza di San Lorenzo in Lucina, 4
 00186 Roma
 C.F. P. IVA 16774611004
 PEC: e-way0@legalmail.it

Sezione tipologica strada in rilevato

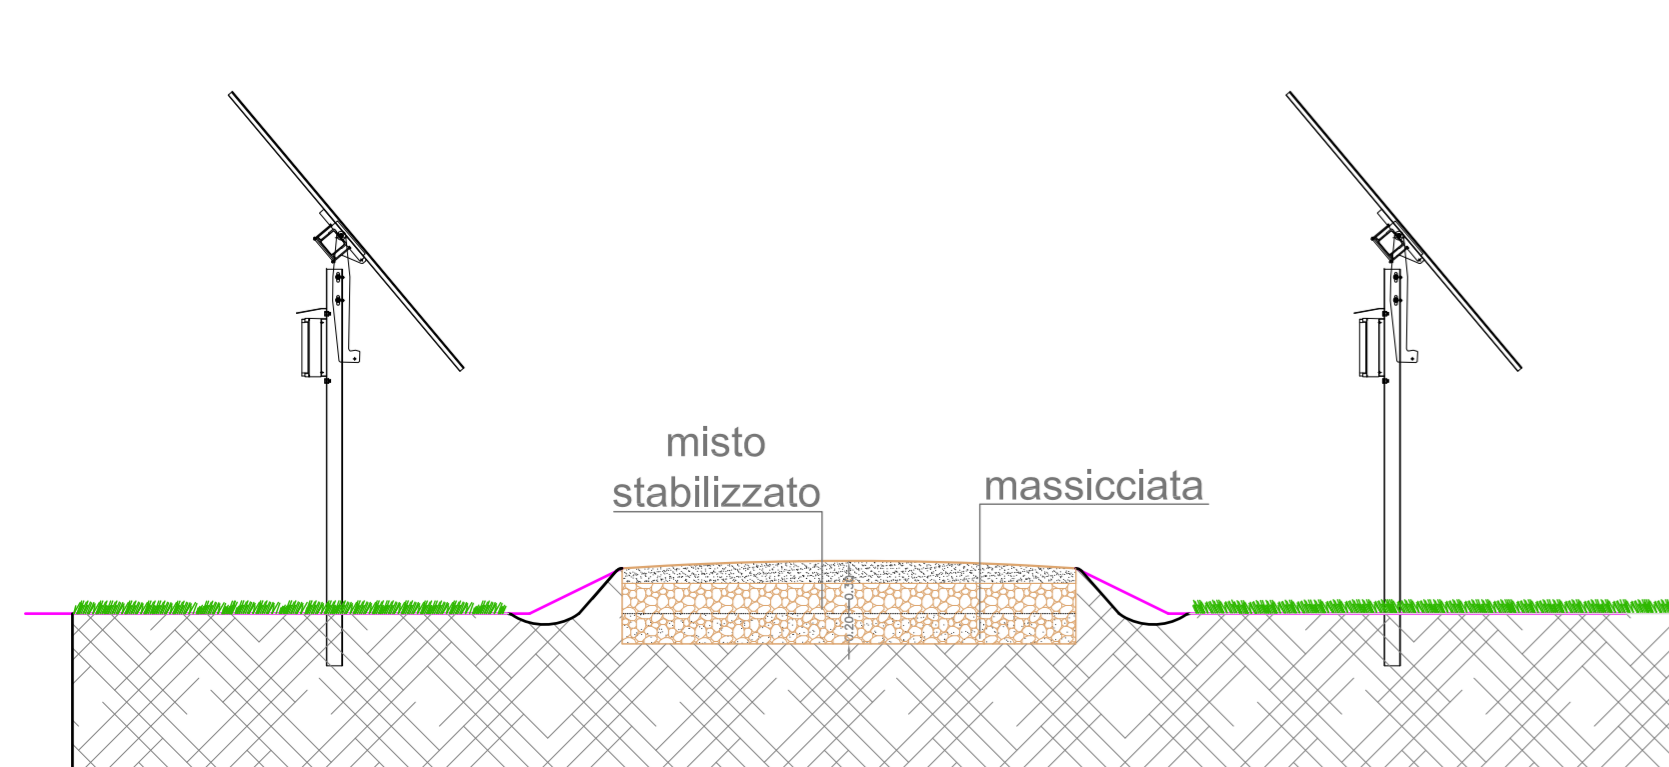

Sezione tipologica strada in rilevato

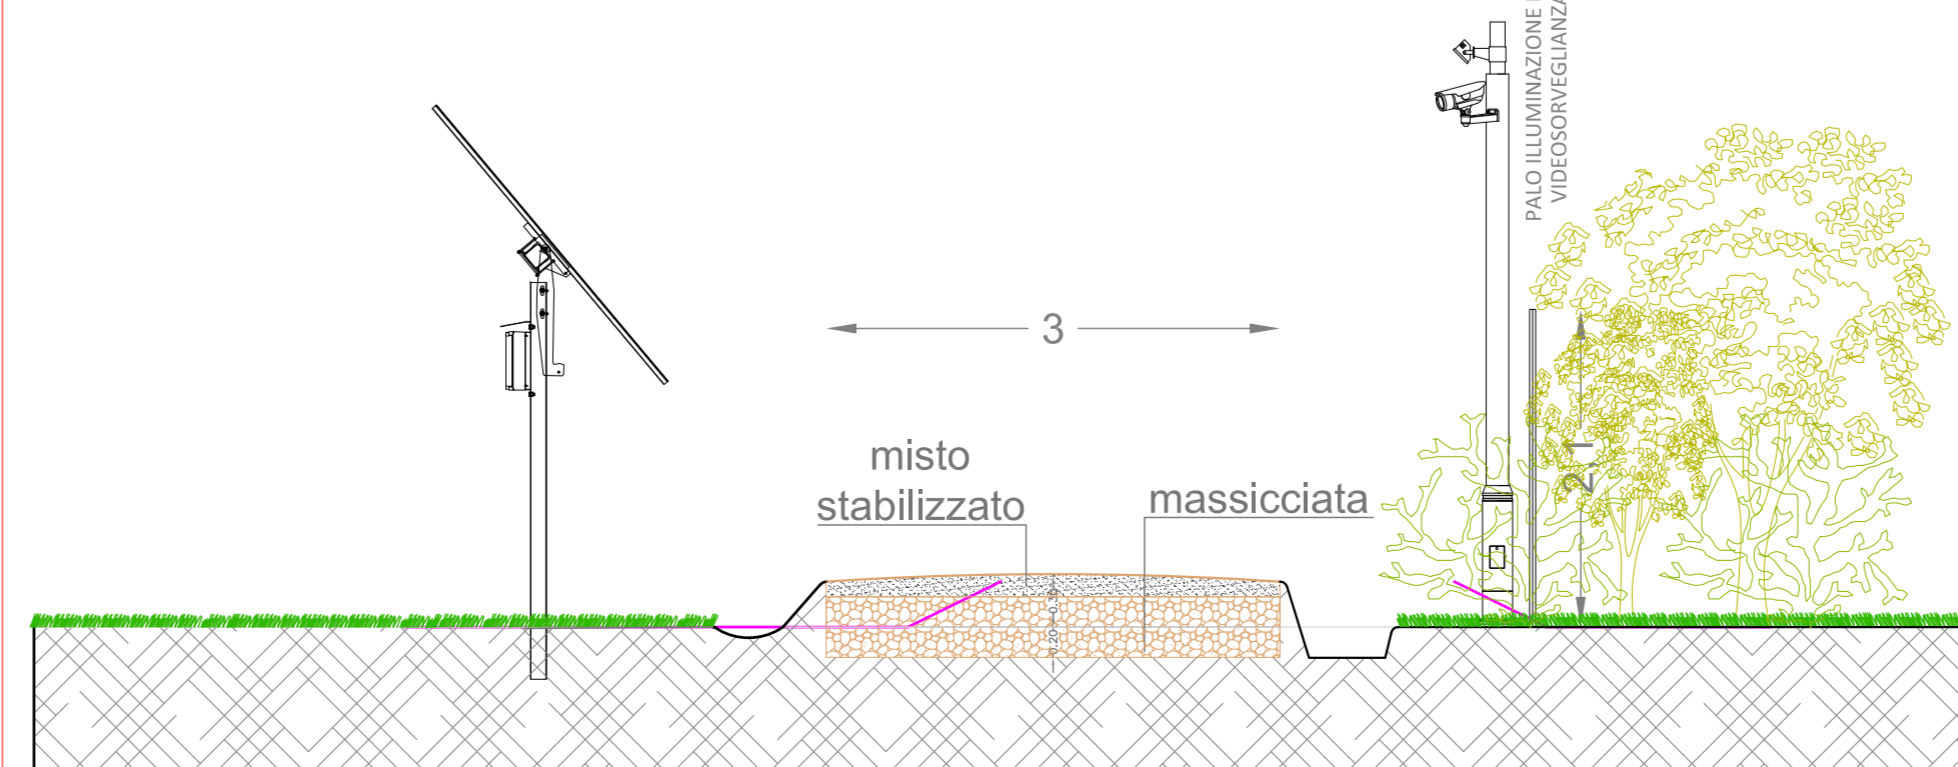

CODICE	REV. n.	DATA REV.	REDAZIONE	VERIFICA	VALIDAZIONE
FV.CRG01.PD.E.04	00	02/2023	N.Caliendo	A.Bottone	A.Bottone

Sede legale
 Piazza di San Lorenzo in Lucina, 4
 00186 ROMA (RM)
 PEC: e-way0@legalmail.it tel. +39 0604614500