




PIANTA

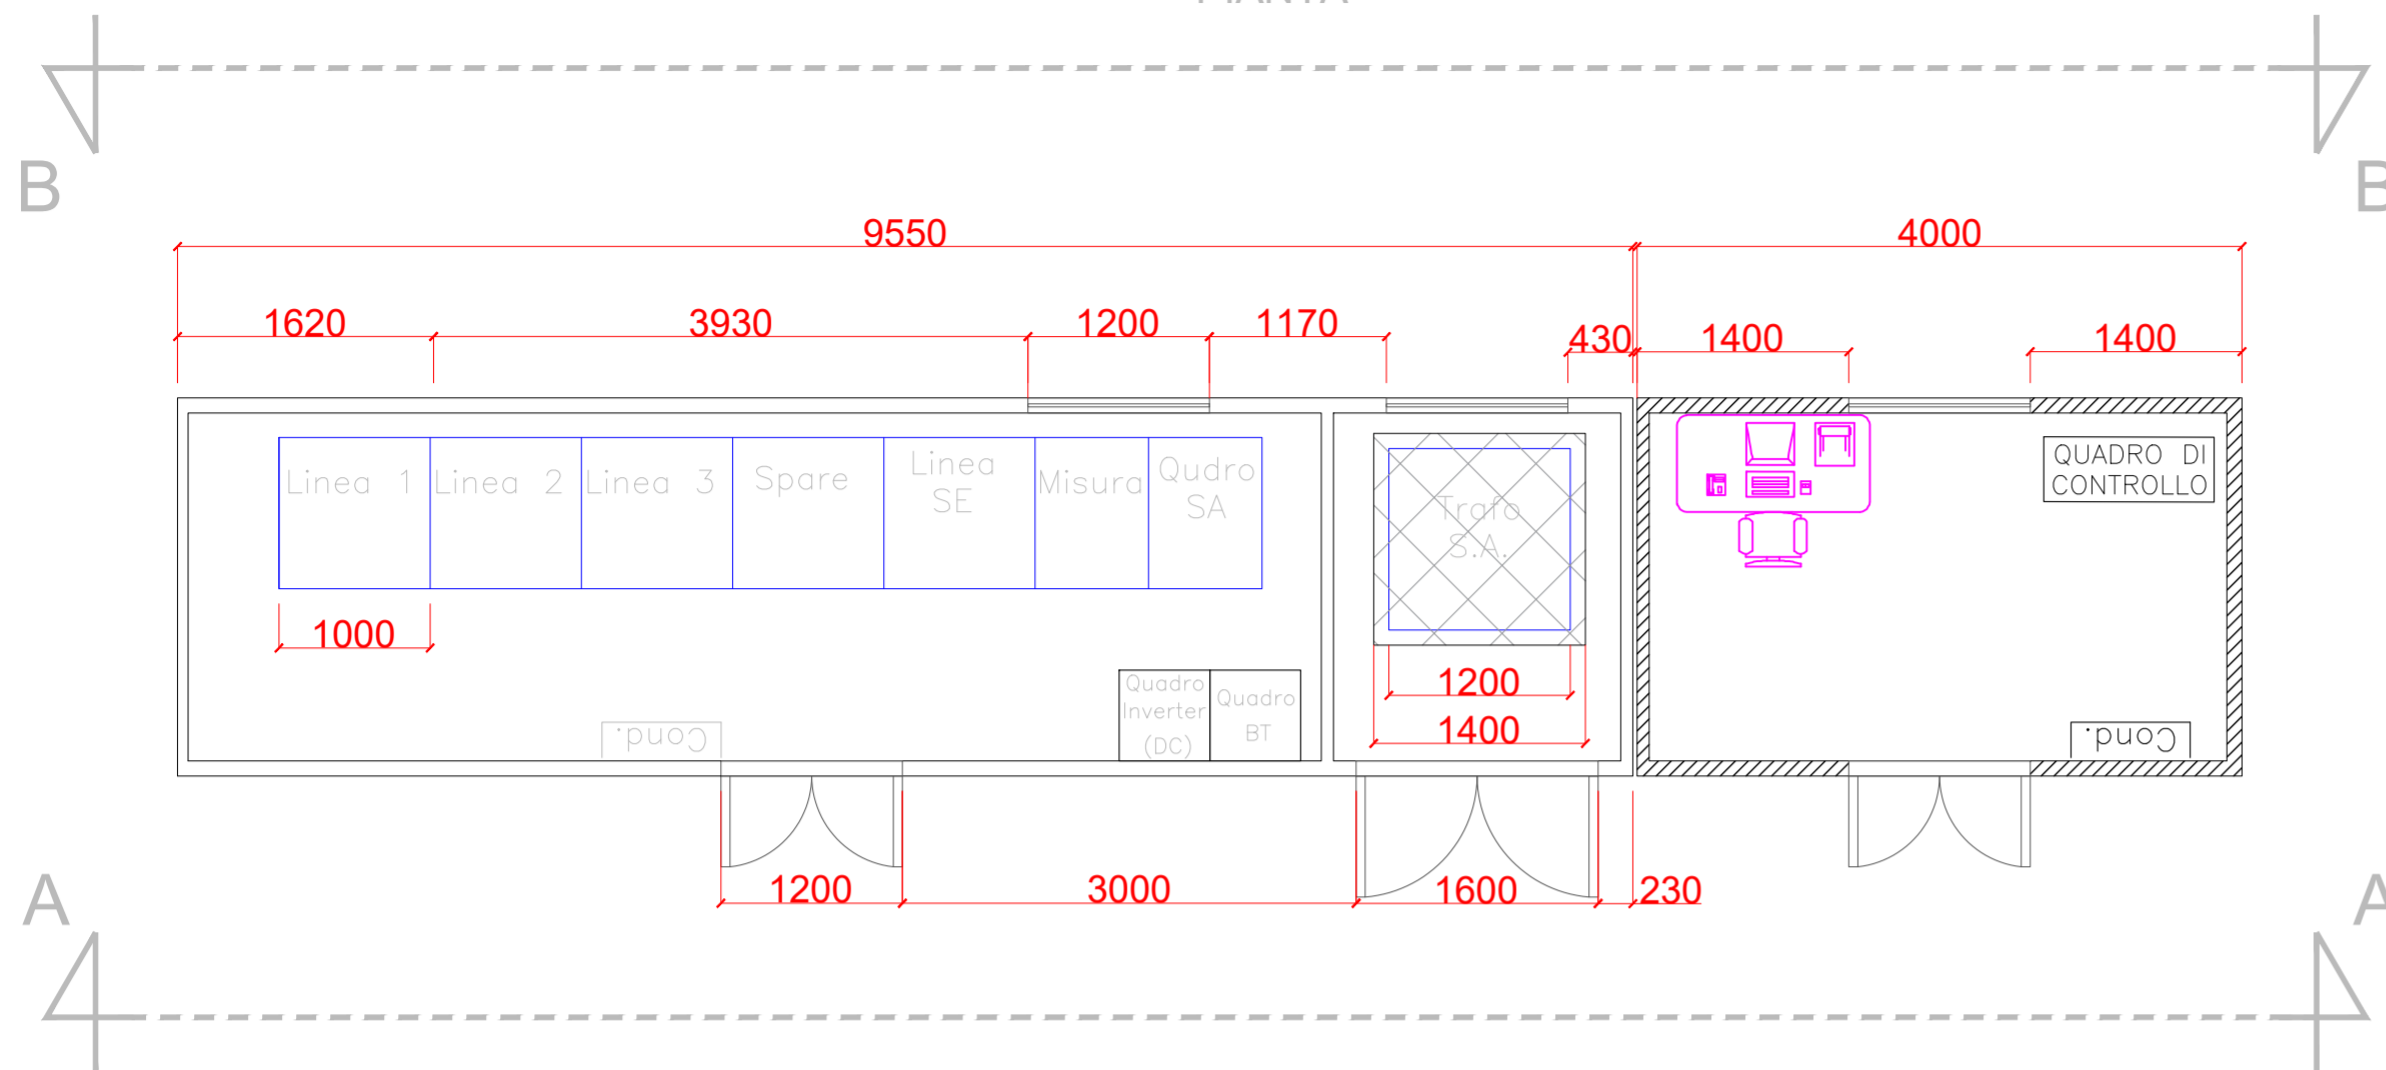

VISTA A-A

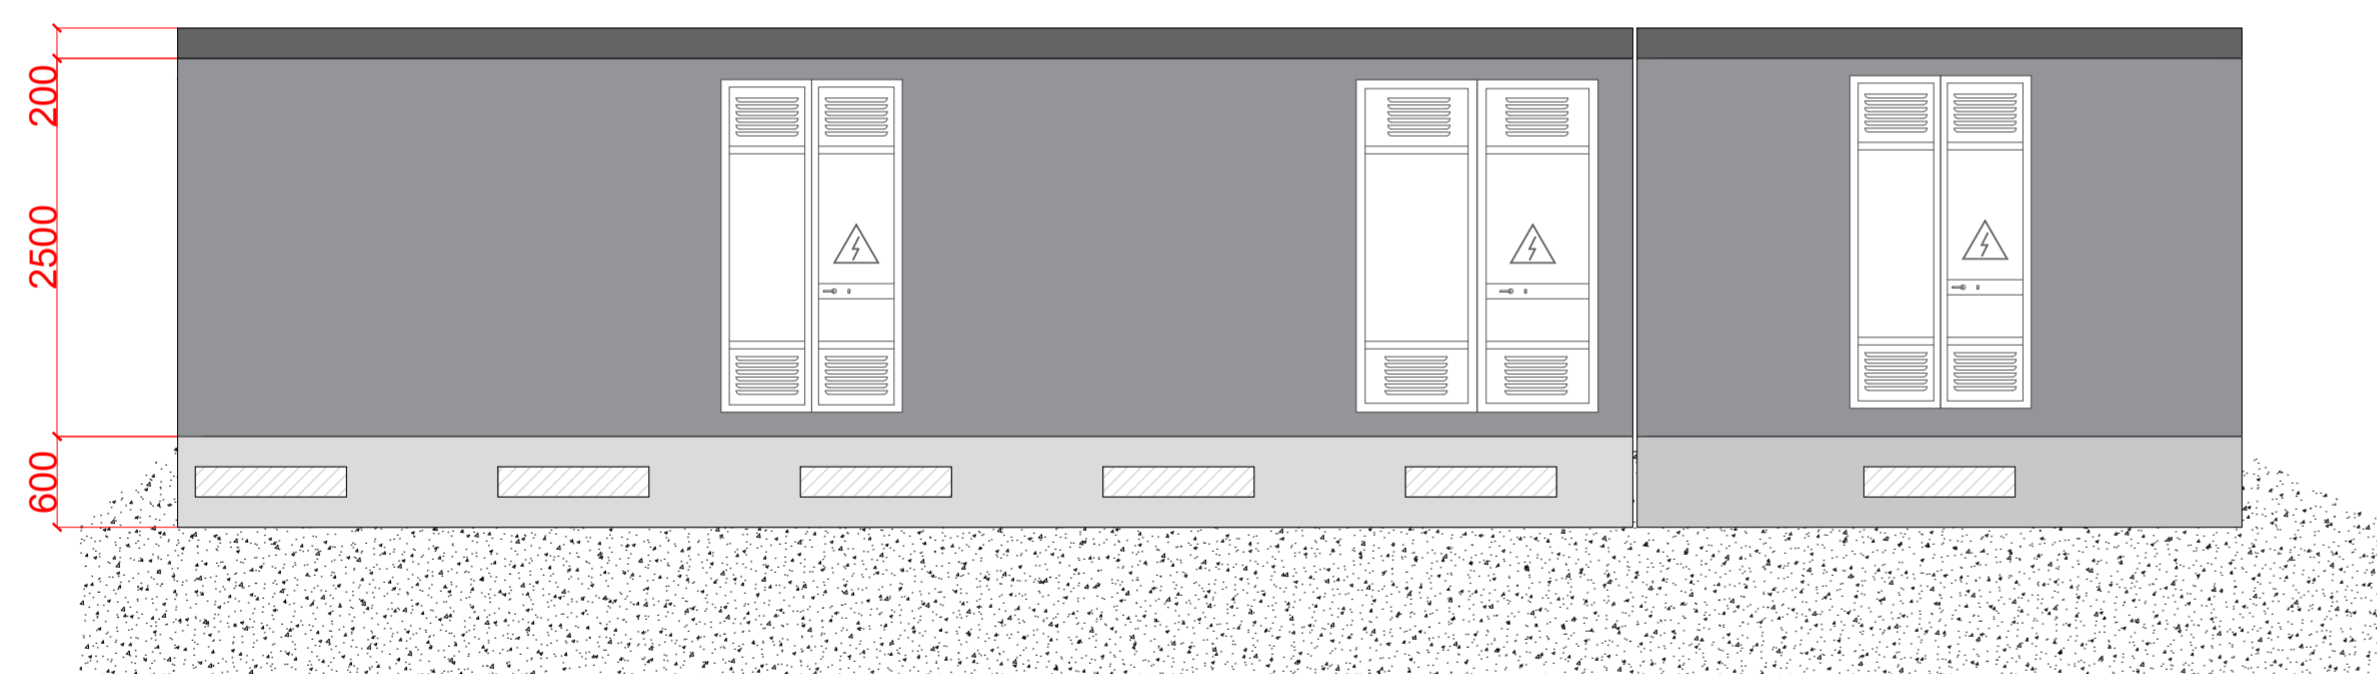

VISTA B-B

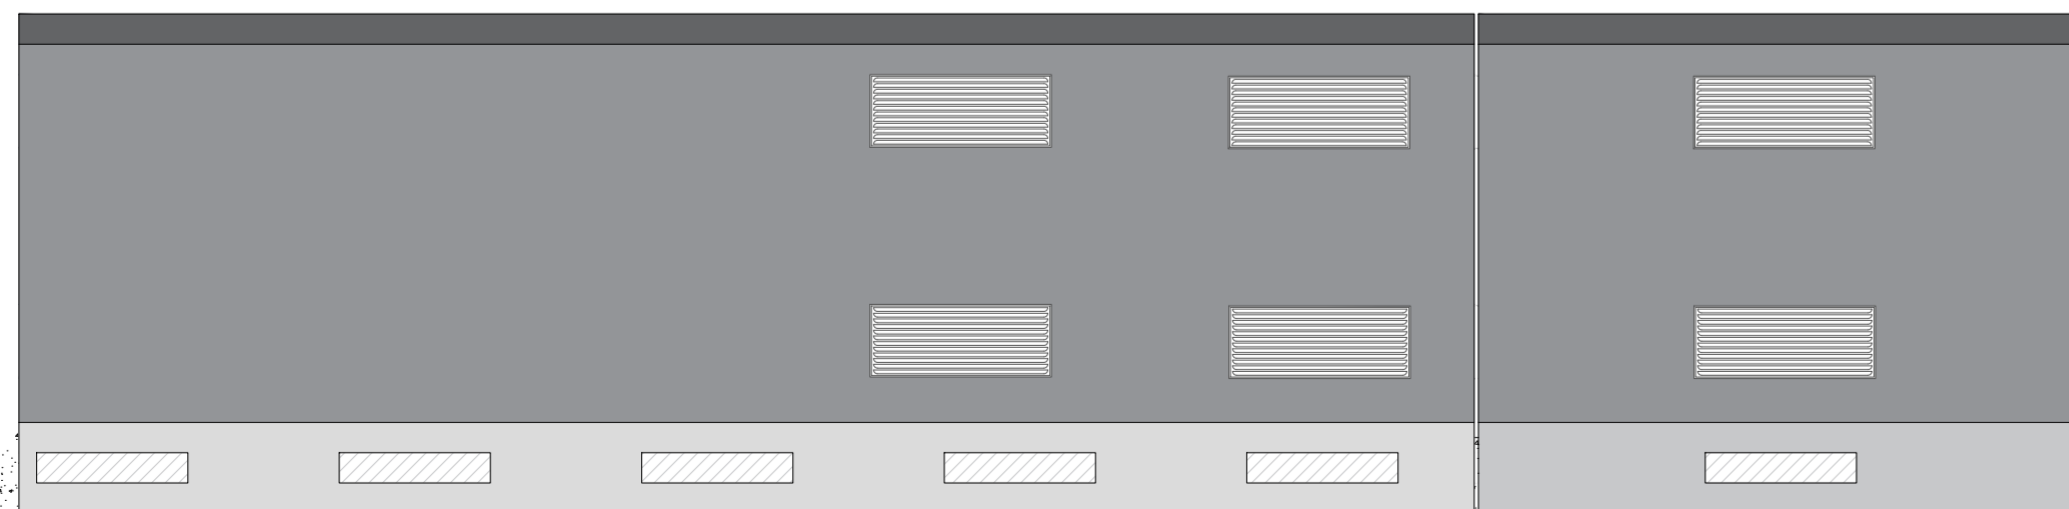

REGIONE PUGLIA
 PROVINCIA DI FOGGIA
COMUNE DI CERIGNOLA
 LOCALITÀ LAGNANO

Oggetto:

PROGETTO DEFINITIVO PER LA COSTRUZIONE E L'ESERCIZIO DI UN IMPIANTO AGRO-FOTOVOLTAICO AVENTE POTENZA DI PICCO PARI A 17.57 MWp E POTENZA NOMINALE PARI A 17.31 MW E RELATIVE OPERE DI CONNESSIONE

Sezione:

SEZIONE H - ELABORATI PROGETTUALI SISTEMA ELETTRICO

Elaborato:

CABINE DI RACCOLTA E MISURA - PLANIMETRIA E SEZIONI

Nome file stampa: FV.CRG01.PD.H.04.pdf	Codifica Regionale: IRS75R7_ElaboratoGrafico_07_04	Scala: 1:50	Formato di stampa: A2
Nome elaborato: FV.CRG01.PD.H.04	Tipologia: D		

Proponente:

E-WAY 0 S.r.l.
 Piazza di San Lorenzo in Lucina, 4
 00186 ROMA (RM)
 P.IVA. 16774611004



E-WAY 0 S.R.L.
 P.zza di San Lorenzo in Lucina, 4
 00186 - Roma
 C.F.P. IVA 16774611004
 PEC: e-way0srl@legalmail.it

Progettista:

E-WAY 0 S.r.l.
 Piazza di San Lorenzo in Lucina, 4
 00186 ROMA (RM)
 P.IVA. 16774611004



CODICE	REV. n.	DATA REV.	REDAZIONE	VERIFICA	VALIDAZIONE
FV.CRG01.PD.H.04	00	02/2023	A.Tizzano	A.Bottone	A.Bottone

E-WAY 0 S.r.l.

Sede legale
 Piazza di San Lorenzo in Lucina, 4
 00186 ROMA (RM)
 PEC: e-way0srl@legalmail.it tel. +39 0694414500