
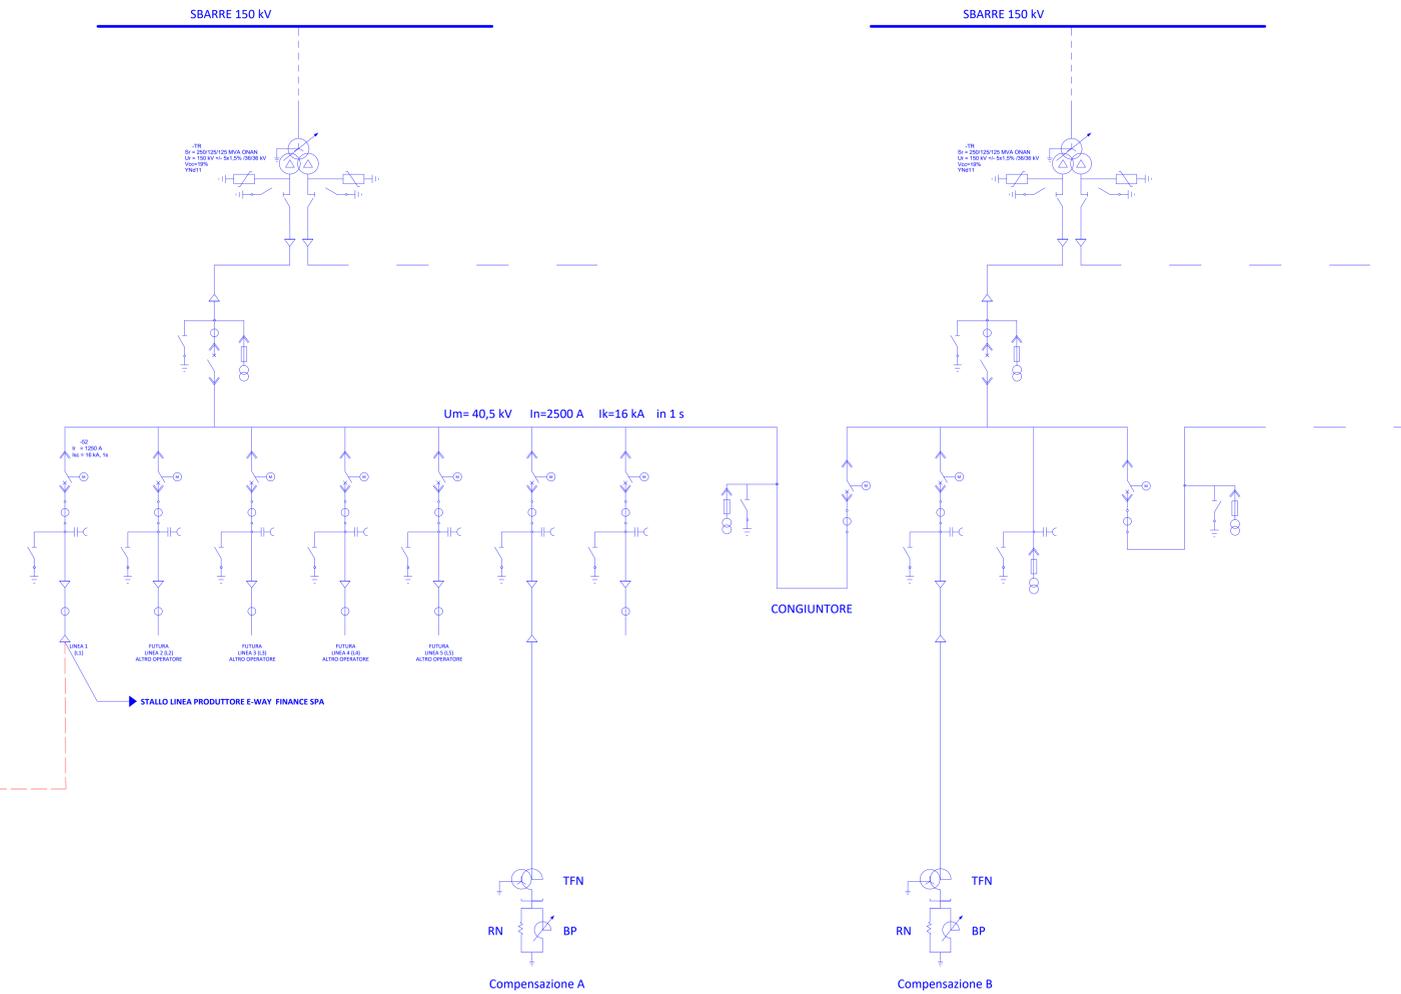


CAMPO FOTOVOLTAICO

SEZIONE 36 kV  
FUTURA S.E. RTN 150/36 kV CASTELLUCCIO DEI SAURI

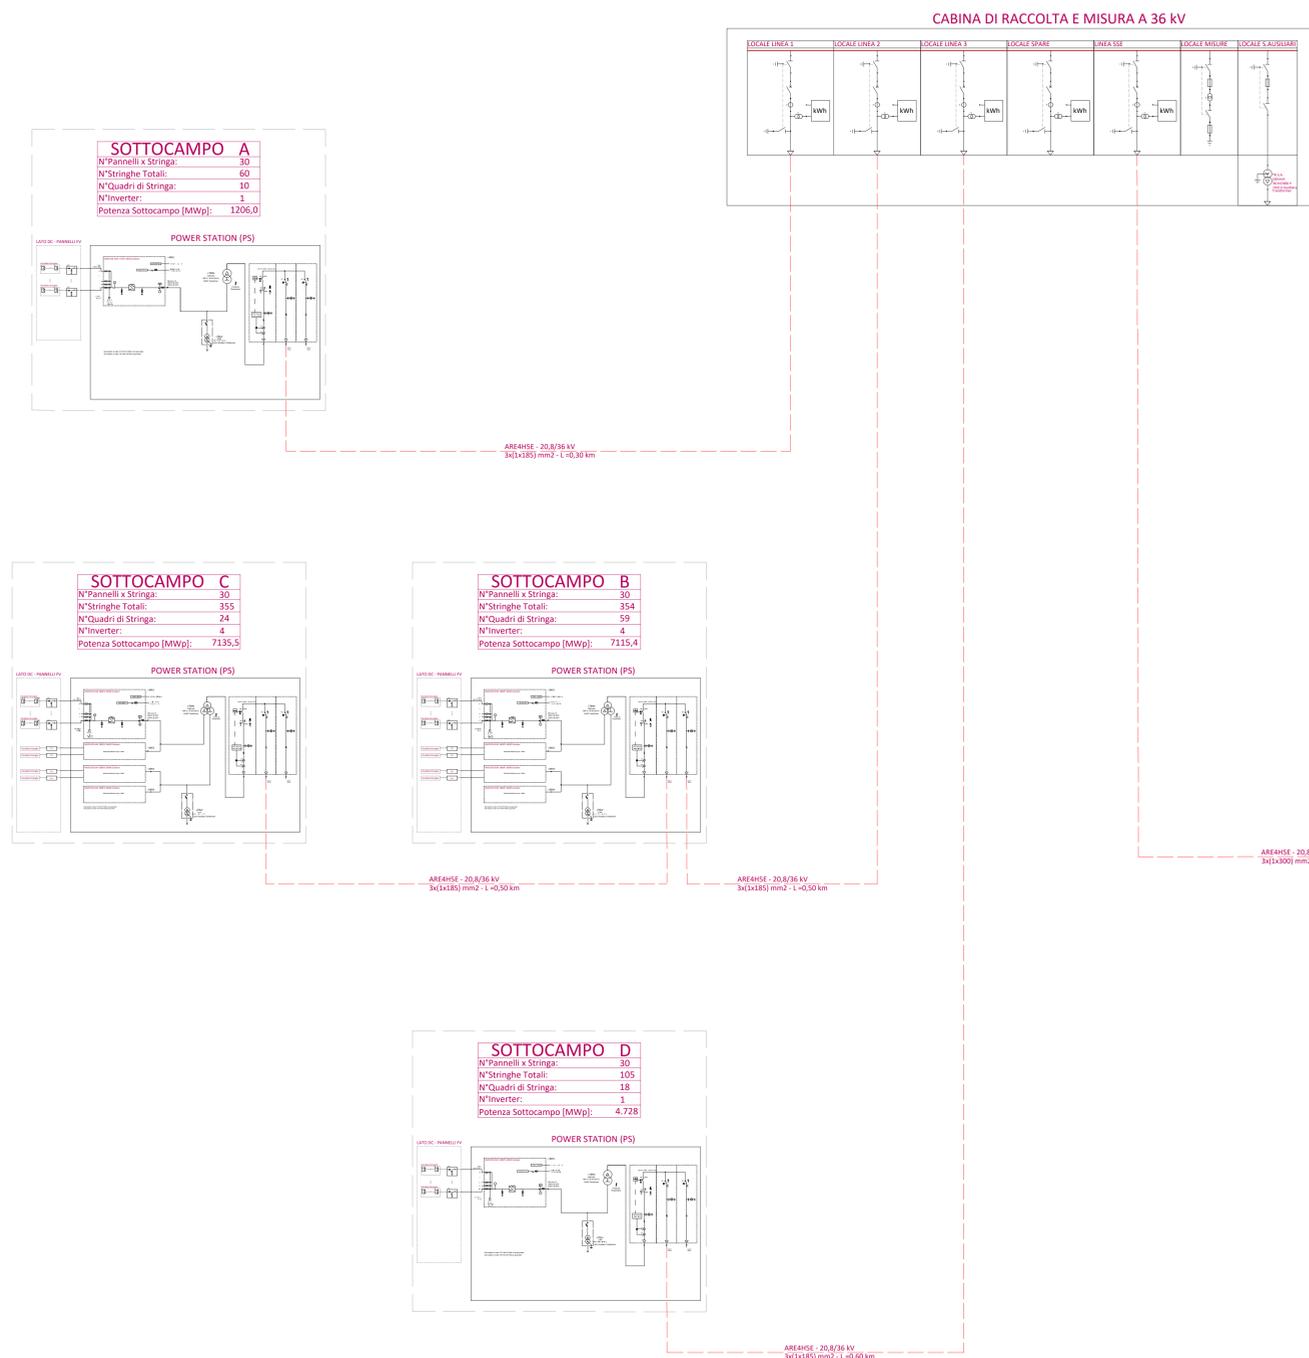

LEGENDA SIMBOLI

[Symbol]	Interruttore
[Symbol]	Sezionatore
[Symbol]	Sezionatore con lame di messa a terra
[Symbol]	Scaricatore di Sovratensione
[Symbol]	Trasformatore di corrente (TA)
[Symbol]	Trasformatore di tensione (TV)
[Symbol]	Trasformatore di potenza
[Symbol]	Derivatore Capacitivo con Luci di Segnalazione
[Symbol]	Inverter
[Symbol]	Fusibili
[Symbol]	Interblocco Meccanico
[Symbol]	Motore per Comando Apparecchiature
[Symbol]	Varistore

REGIONE PUGLIA  
PROVINCIA DI FOGGIA  
COMUNE DI CERIGNOLA  
LOCALITÀ LAGNANO

Oggetto:  
**PROGETTO DEFINITIVO PER LA COSTRUZIONE E L'ESERCIZIO DI UN IMPIANTO AGRO-FOTOVOLTAICO AVENTE POTENZA DI PICCO PARI A 17.57 MWp E POTENZA NOMINALE PARI A 17.31 MW E RELATIVE OPERE DI CONNESSIONE**

Sezione:  
**SEZIONE H - ELABORATI PROGETTUALI SISTEMA ELETTRICO**

SCHEMA ELETTRICO UNIFILARE

Nome file stampa: **FV.CRG01.PD.H.06.pdf**  
 Nome elaborato: **FV.CRG01.PD.H.06**  
 Codifica Regionale: **IR575R7\_ElaboratoGrafico\_07\_06**  
 Tipologia: **D**  
 Scala: **--**  
 Formato di stampa: **1400x670**

Proponente:  
**E-WAY 0 S.r.l.**  
Piazza di San Lorenzo in Lucina, 4  
00186 ROMA (RM)  
P.IVA. 16774611004

Progettista:  
**E-WAY 0 S.r.l.**  
Piazza di San Lorenzo in Lucina, 4  
00186 ROMA (RM)  
P.IVA. 16774611004



**E-WAY 0 S.R.L.**  
P.zza di San Lorenzo in Lucina, 4  
00186 - Roma  
C.F. P. IVA 16774611004  
PEC: e-way0@regalmail.it



CODICE	REV. n.	DATA REV.	REDAZIONE	VERIFICA	VALIDAZIONE
FV.CRG01.PD.H.06	00	07/2023	A.Tiziano	A.Bottone	A.Bottone