

REGIONE PUGLIA
PROVINCIA DI FOGGIA
COMUNE DI CERIGNOLA

LOCALITÀ LAGNANO

Oggetto:

PROGETTO DEFINITIVO PER LA COSTRUZIONE E L'ESERCIZIO DI UN IMPIANTO AGRO-FOTOVOLTAICO AVENTE POTENZA DI PICCO PARI A 17.57 MWp E POTENZA NOMINALE PARI A 17.31 MW E RELATIVE OPERE DI CONNESSIONE

Sezione:

SEZIONE L - STIMA ECONOMICA

Elaborato:

PIANO PARTICELLARE DI ESPROPRIO ED ASSERVIMENTO GRAFICO CON OPERE DI CONNESSIONE

Nome file stampa:

FV.CRG01.PD.L.05.pdf

Codifica Regionale:

IRS75R7_PianoAsservimentoGrafico

Scala:

Formato di stampa:

A4/A3

Nome elaborato:

FV.CRG01.PD.L.05

Tipologia:

R/D

Proponente:

E-WAY 0 S.r.l.

Piazza di San Lorenzo in Lucina, 4
00186 ROMA (RM)
P.IVA. 16774611004



E-WAY 0 S.R.L.
P.zza di San Lorenzo in Lucina, 4
00186 - Roma
C.F./P.Iva 16774611004
PEC: e-way0srl@legalmail.it

Progettista:

E-WAY 0 S.r.l.

Piazza di San Lorenzo in Lucina, 4
00186 ROMA (RM)
P.IVA. 16774611004



CODICE

REV. n.

DATA REV.

REDAZIONE

VERIFICA

VALIDAZIONE

FV.CRG01.PD.L.05

00

02/2023

G.Carrano/M.Verderame

A.Bottone

A.Bottone

E-WAY 0 S.r.l.

Sede legale
Piazza di San Lorenzo in Lucina, 4
00186 ROMA (RM)
PEC: e-way0srl@legalmail.it tel. +39 0694414500



**PIANO PARTICELLARE DI ESPROPRIO
ED ASSERVIMENTO GRAFICO CON
OPERE DI CONNESSIONE**

CODICE	EO.CRG01.PD.L.05
REVISIONE n.	00
DATA REVISIONE	02/2023
PAGINA	2 di 45

INDICE

1	PREMESSA.....	3
2	SCOPO DELL'ANALISI	4
2.1	Legenda.....	5
3	QUADRO D'UNIONE.....	6
4	TAVOLE DI DETTAGLIO.....	8
5	FOGLI DI MAPPA AGENZIA DEL TERRITORIO.....	18



**PIANO PARTICELLARE DI ESPROPRIO
ED ASSERVIMENTO GRAFICO CON
OPERE DI CONNESSIONE**

CODICE	EO.CRG01.PD.L.05
REVISIONE n.	00
DATA REVISIONE	02/2023
PAGINA	3 di 45

1 PREMESSA

Il presente elaborato è riferito al progetto per la costruzione e l'esercizio di un impianto agro-fotovoltaico di produzione di energia elettrica da fonte solare, sito in agro di Cerignola (FG), località Lagnano.

In particolare, l'impianto in progetto ha una potenza di picco pari a 17.57 MWp e una potenza nominale di 17.31 MW ed è costituito dalle seguenti sezioni principali:

1. Un campo agro-fotovoltaico suddiviso in 4 sottocampi, costituiti da moduli fotovoltaici bifacciali aventi potenza nominale pari a 670 Wp cadauno ed installati su strutture ad inseguimento solare mono-assiali (tracker);
2. Una stazione integrata per la conversione e trasformazione dell'energia elettrica detta "Power Station", per ogni sottocampo dell'impianto;
3. Una Cabina di Raccolta e Misura a 36 kV;
4. Linee elettriche a 36 kV in cavo interrato per l'interconnessione delle Power Station di cui al punto 2, con la Cabina di Raccolta e Misura;
5. Una linea elettrica a 36 kV in cavo interrato per l'interconnessione della Cabina di Raccolta e Misura con la Futura SE satellite 150/36 kV alla SE RTN 380/150 Castelluccio dei Sauri.

Titolare dell'iniziativa proposta è la società E-Way 0 S.R.L., avente sede legale in Piazza di San Lorenzo in Lucina, 4 - 00198 Roma (RM), P.IVA 16774611004.



**PIANO PARTICELLARE DI ESPROPRIO
ED ASSERVIMENTO GRAFICO CON
OPERE DI CONNESSIONE**


CODICE	EO.CRG01.PD.L.05
REVISIONE n.	00
DATA REVISIONE	02/2023
PAGINA	4 di 45

2 SCOPO DELL'ANALISI


Di seguito sono riportati gli elaborati grafici, redatti su base catastale aggiornata, relativi al parco agrofotovoltaico ed alle relative opere connesse in progetto, riportanti le aree da coinvolgere nell'iniziativa, specificatamente per la realizzazione dell'impianto e delle opere di connessione "interne ed esterne" all'area parco al fine di ottemperare correttamente alle procedure di esproprio ed asservimento che si rendano necessarie.

2.1 Legenda


Legenda

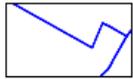

Limiti fogli catastali

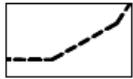

Confini Comunali

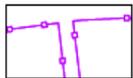


Recinzione di progetto



Cavidotto 36 kV interno di progetto (interrato)



Cavidotto 36 KV di progetto (interrato)

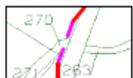

Cavidotto 36 kV di progetto (Interrato)
(Tratto in T.O.C. trivellazione orizzontale controllata)



Futura SE satellite 150/36 kV alla SE RTN 380/150 Castelluccio dei Sauri



Superficie di esproprio



Superficie di asservimento permanente




**PIANO PARTICELLARE DI ESPROPRIO
ED ASSERVIMENTO GRAFICO CON
OPERE DI CONNESSIONE**

CODICE	EO.CRG01.PD.L.05
REVISIONE n.	00
DATA REVISIONE	02/2023
PAGINA	6 di 45

3 QUADRO D'UNIONE

Quadro di unione

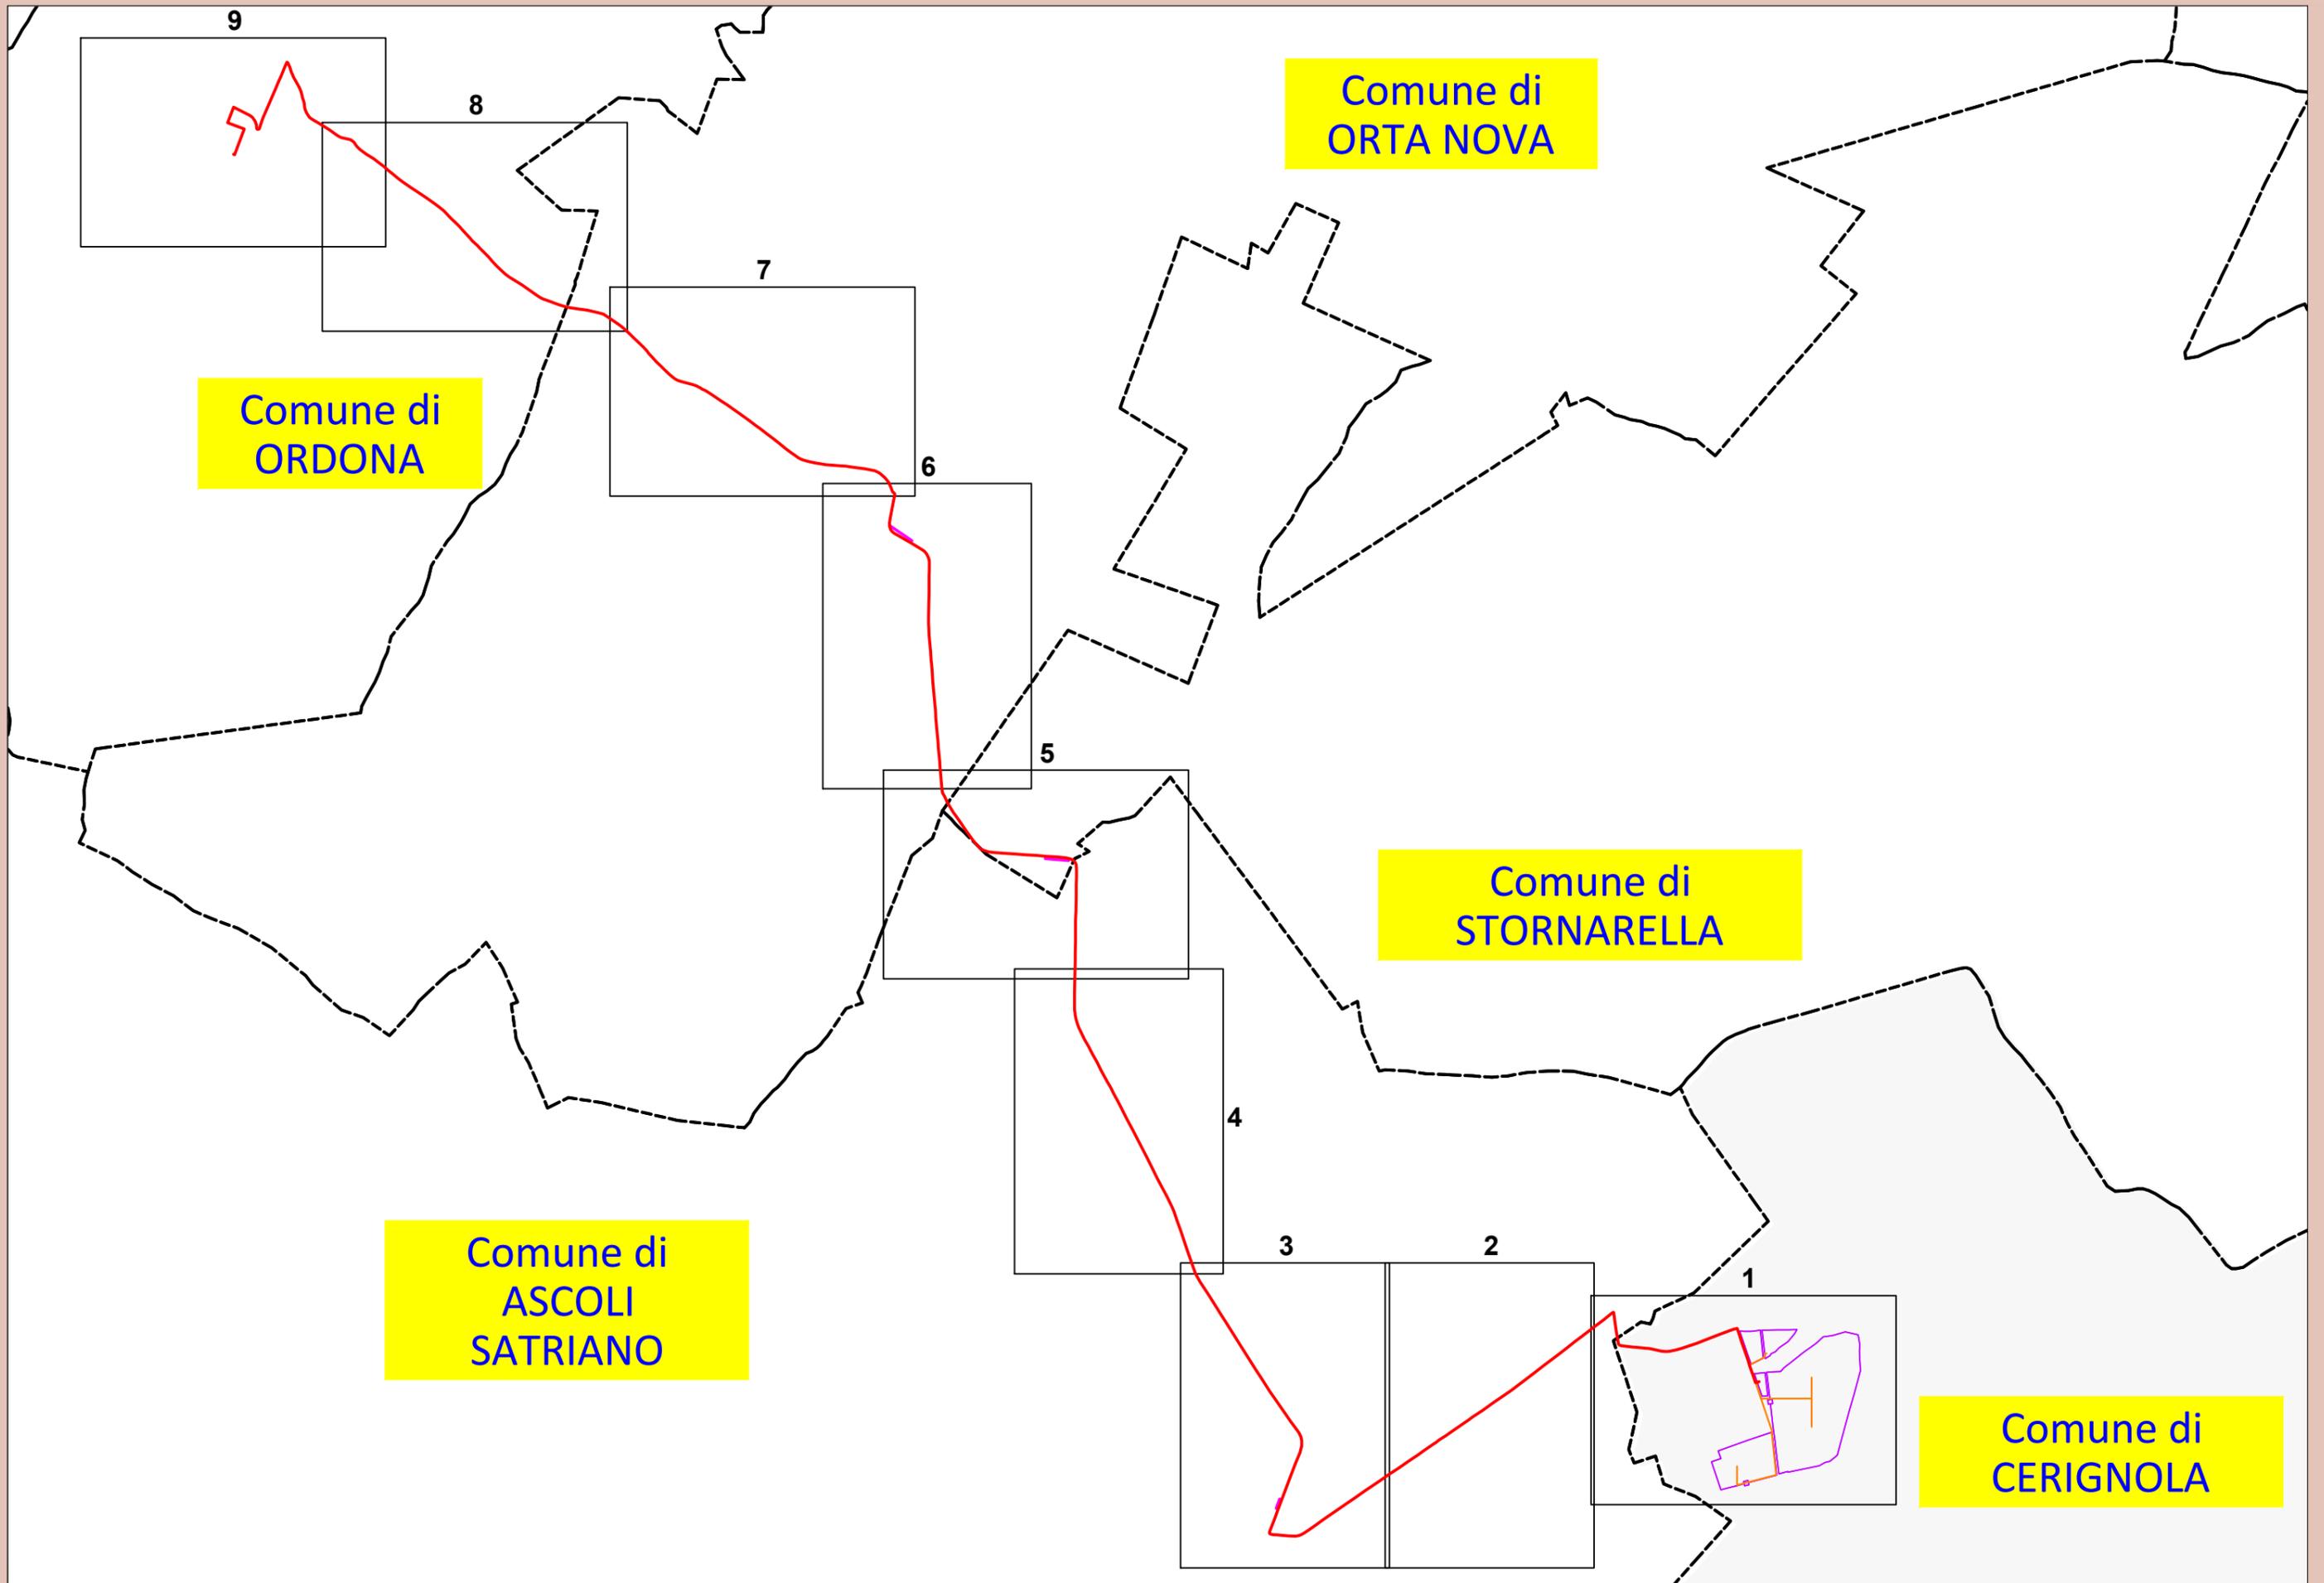

Comune di
ORDONA

Comune di
ORTA NOVA

Comune di
STORNARELLA

Comune di
ASCOLI
SATRIANO


Comune di
CERIGNOLA



**PIANO PARTICELLARE DI ESPROPRIO
ED ASSERVIMENTO GRAFICO CON
OPERE DI CONNESSIONE**

CODICE	EO.CRG01.PD.L.05
REVISIONE n.	00
DATA REVISIONE	02/2023
PAGINA	8 di 45

4 TAVOLE DI DETTAGLIO

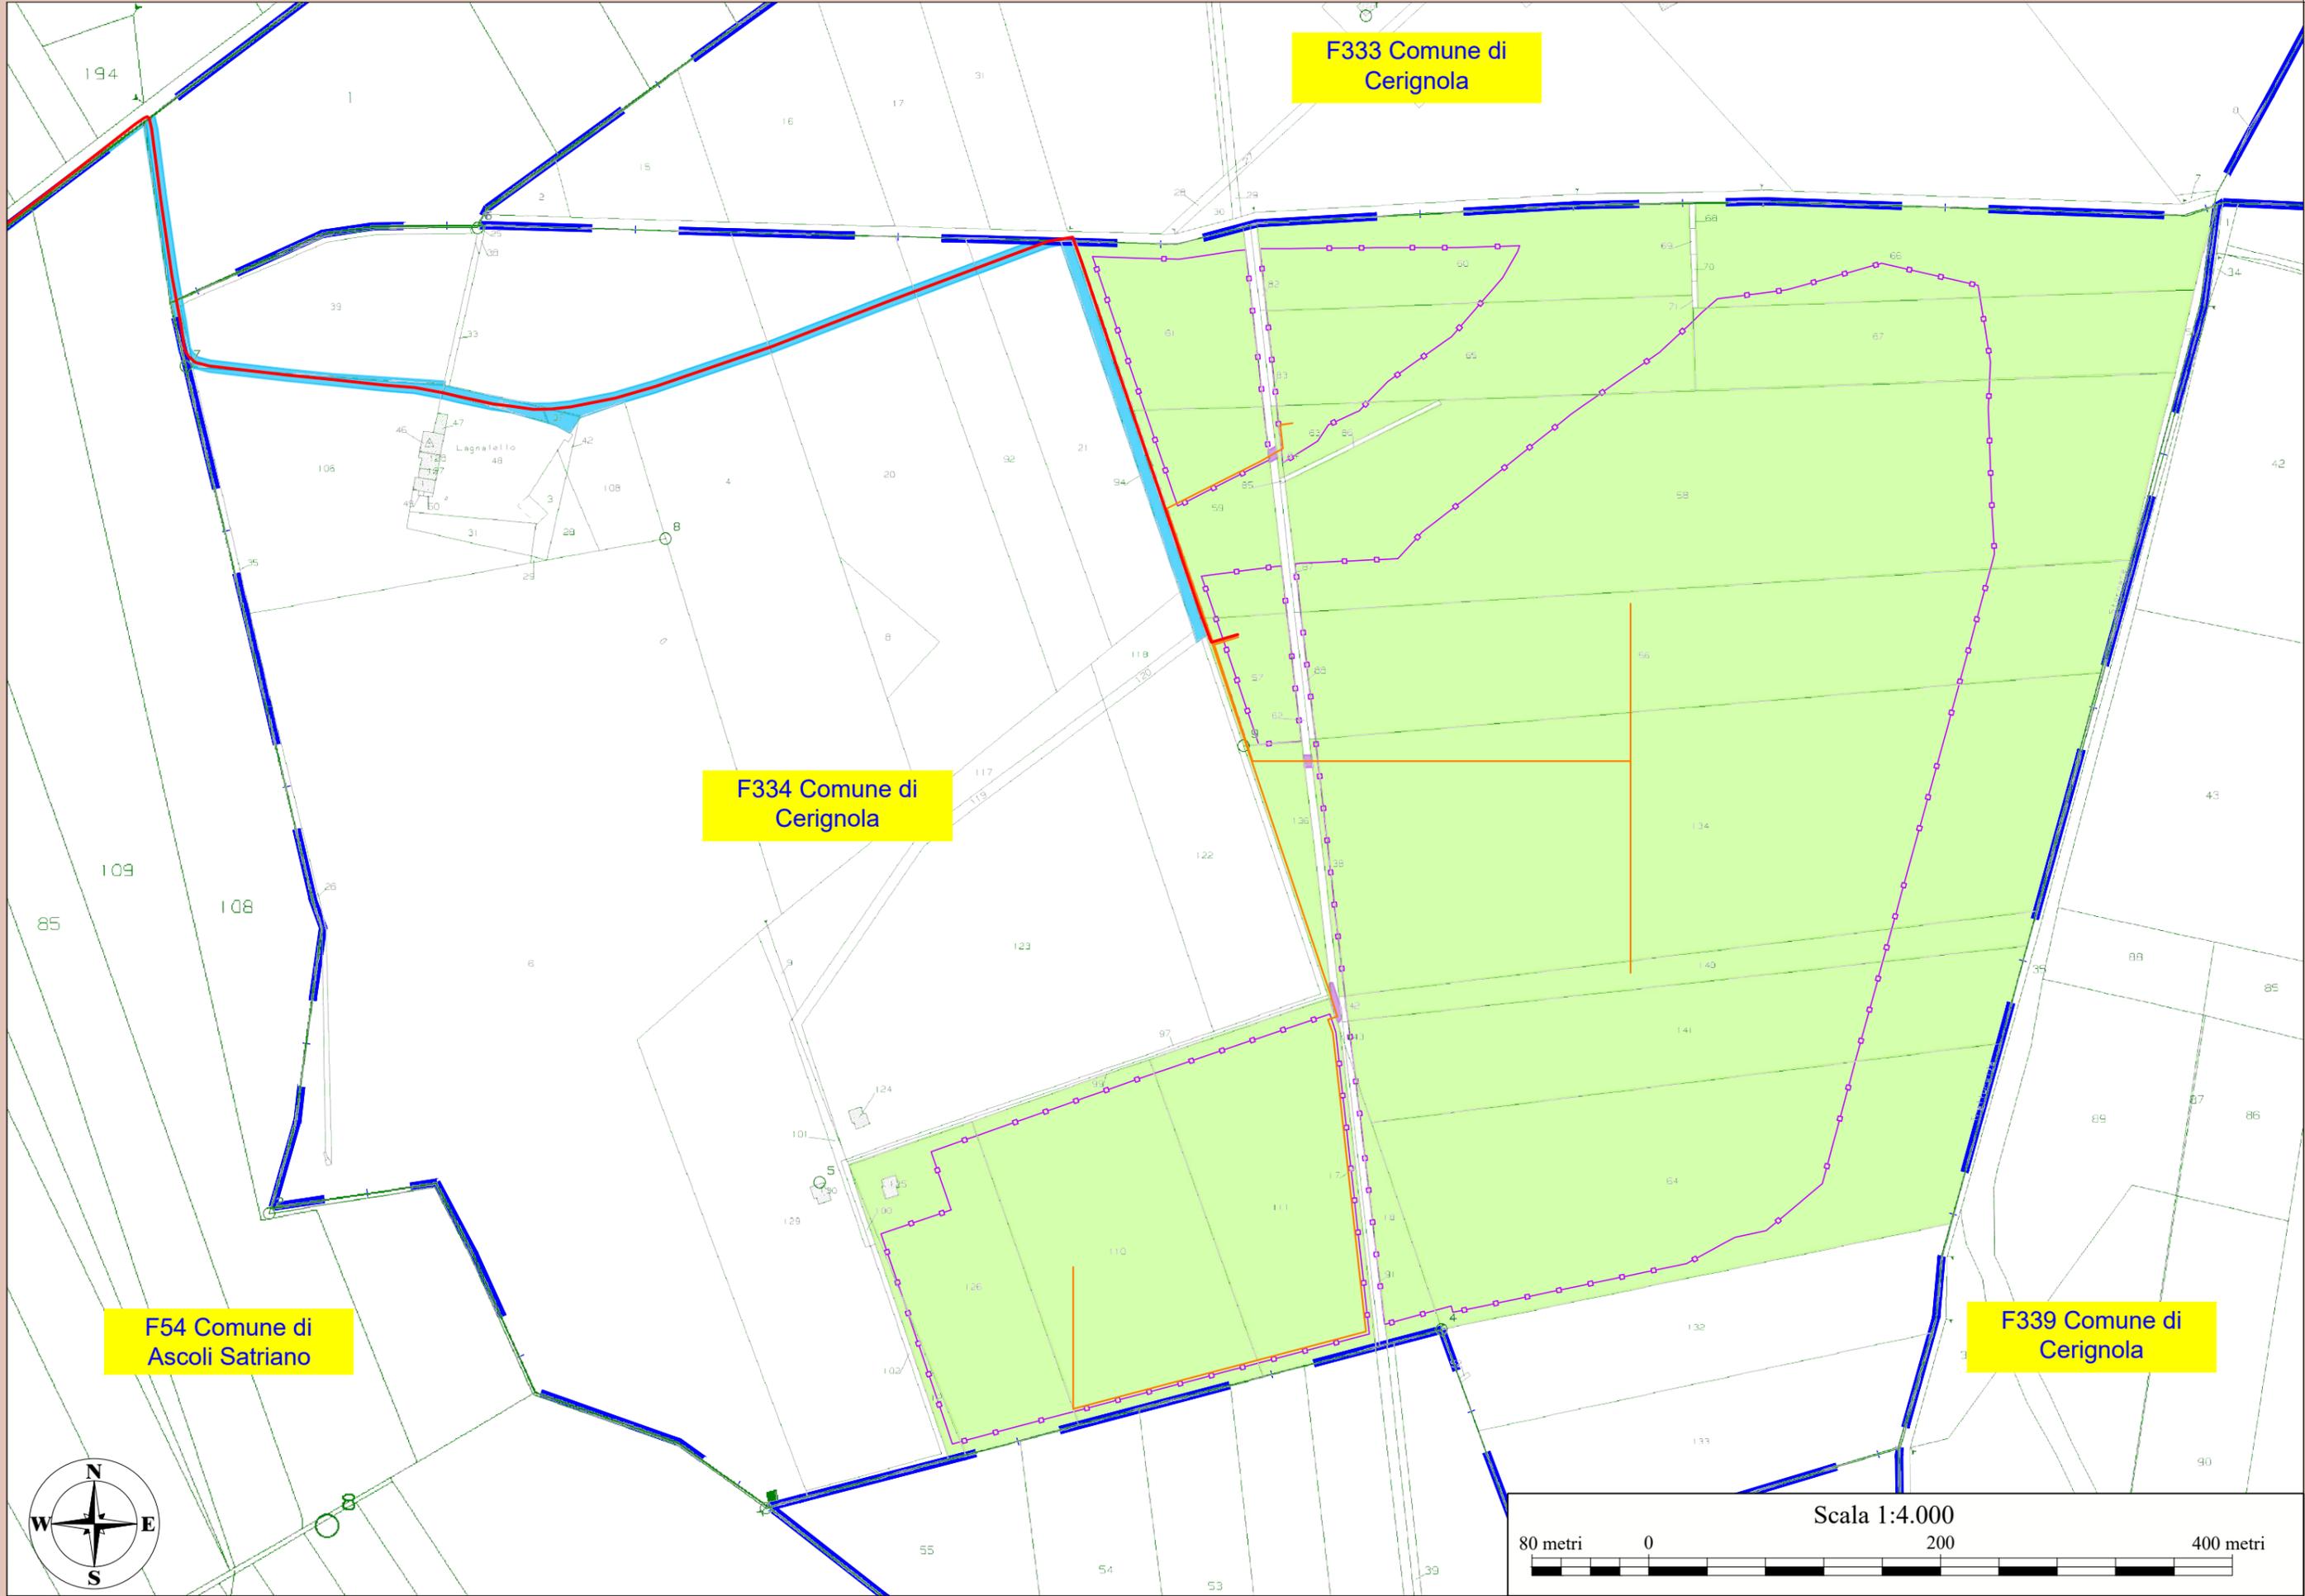



F333 Comune di Cerignola

F334 Comune di Cerignola

F54 Comune di Ascoli Satriano

F339 Comune di Cerignola

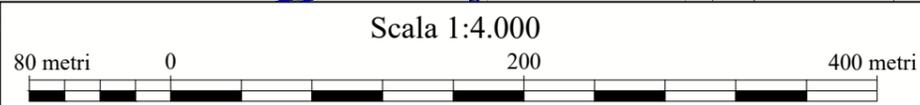

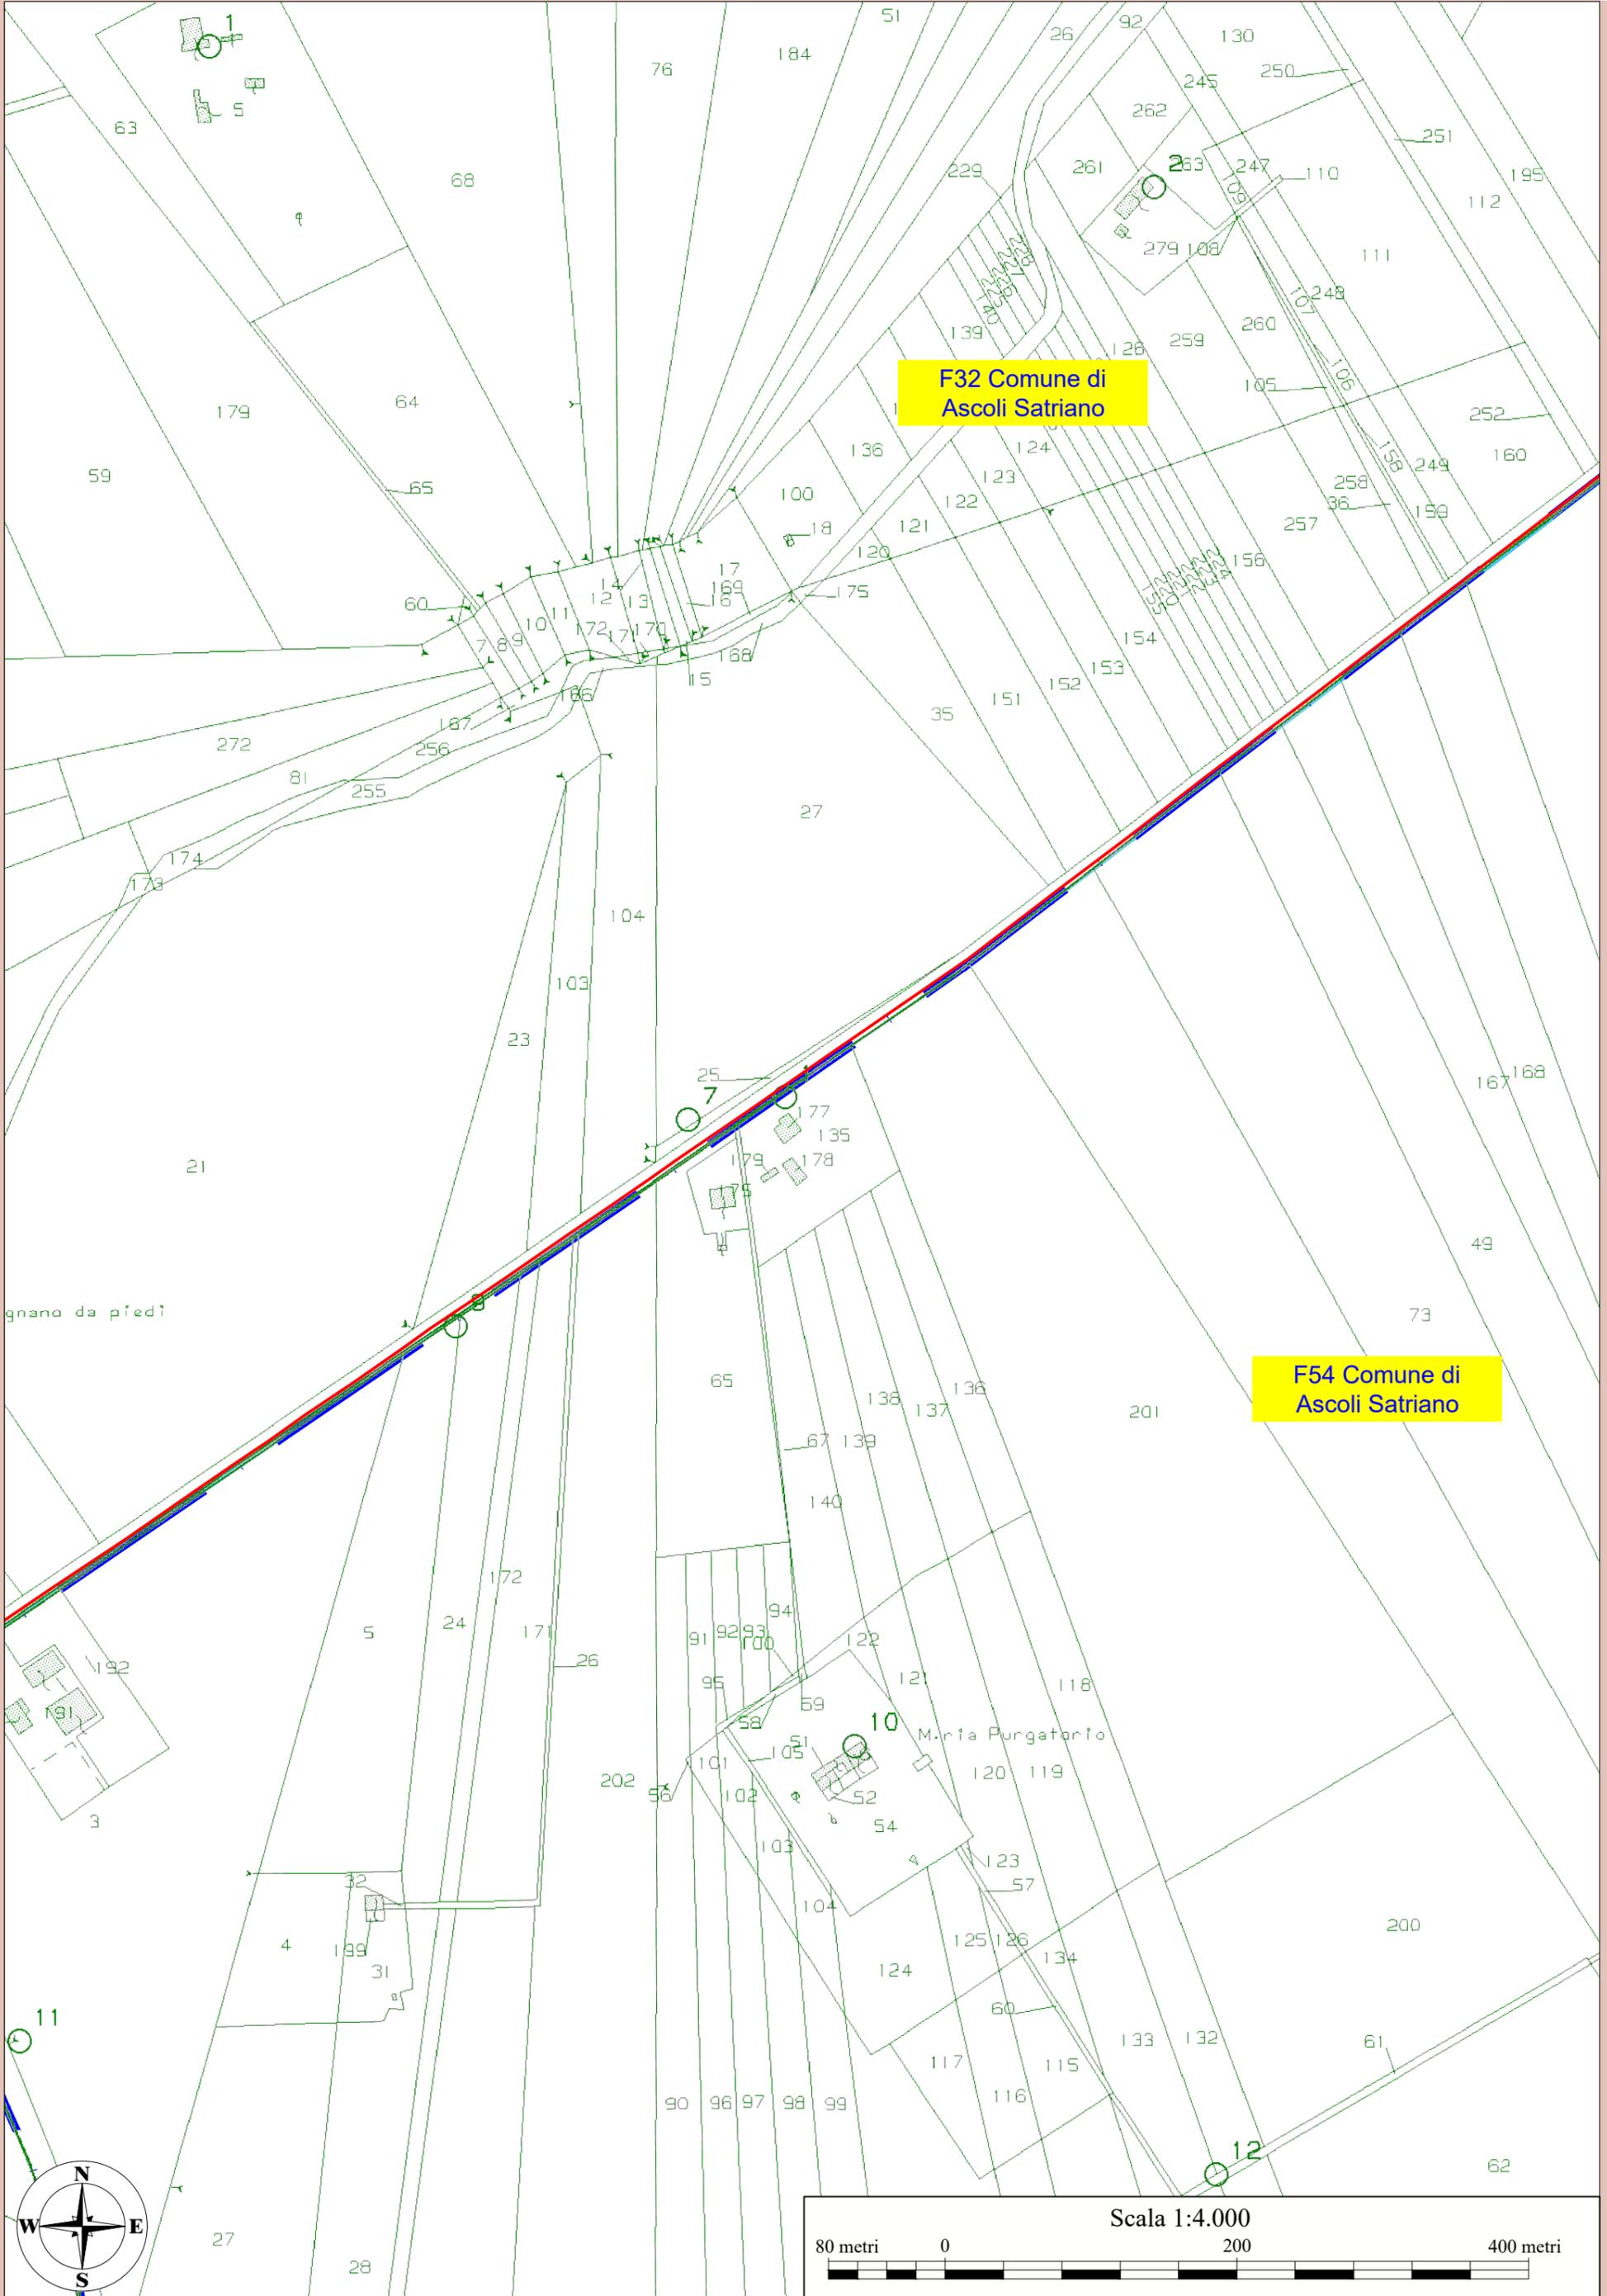



F32 Comune di Ascoli Satriano


F54 Comune di Ascoli Satriano


Scala 1:4.000



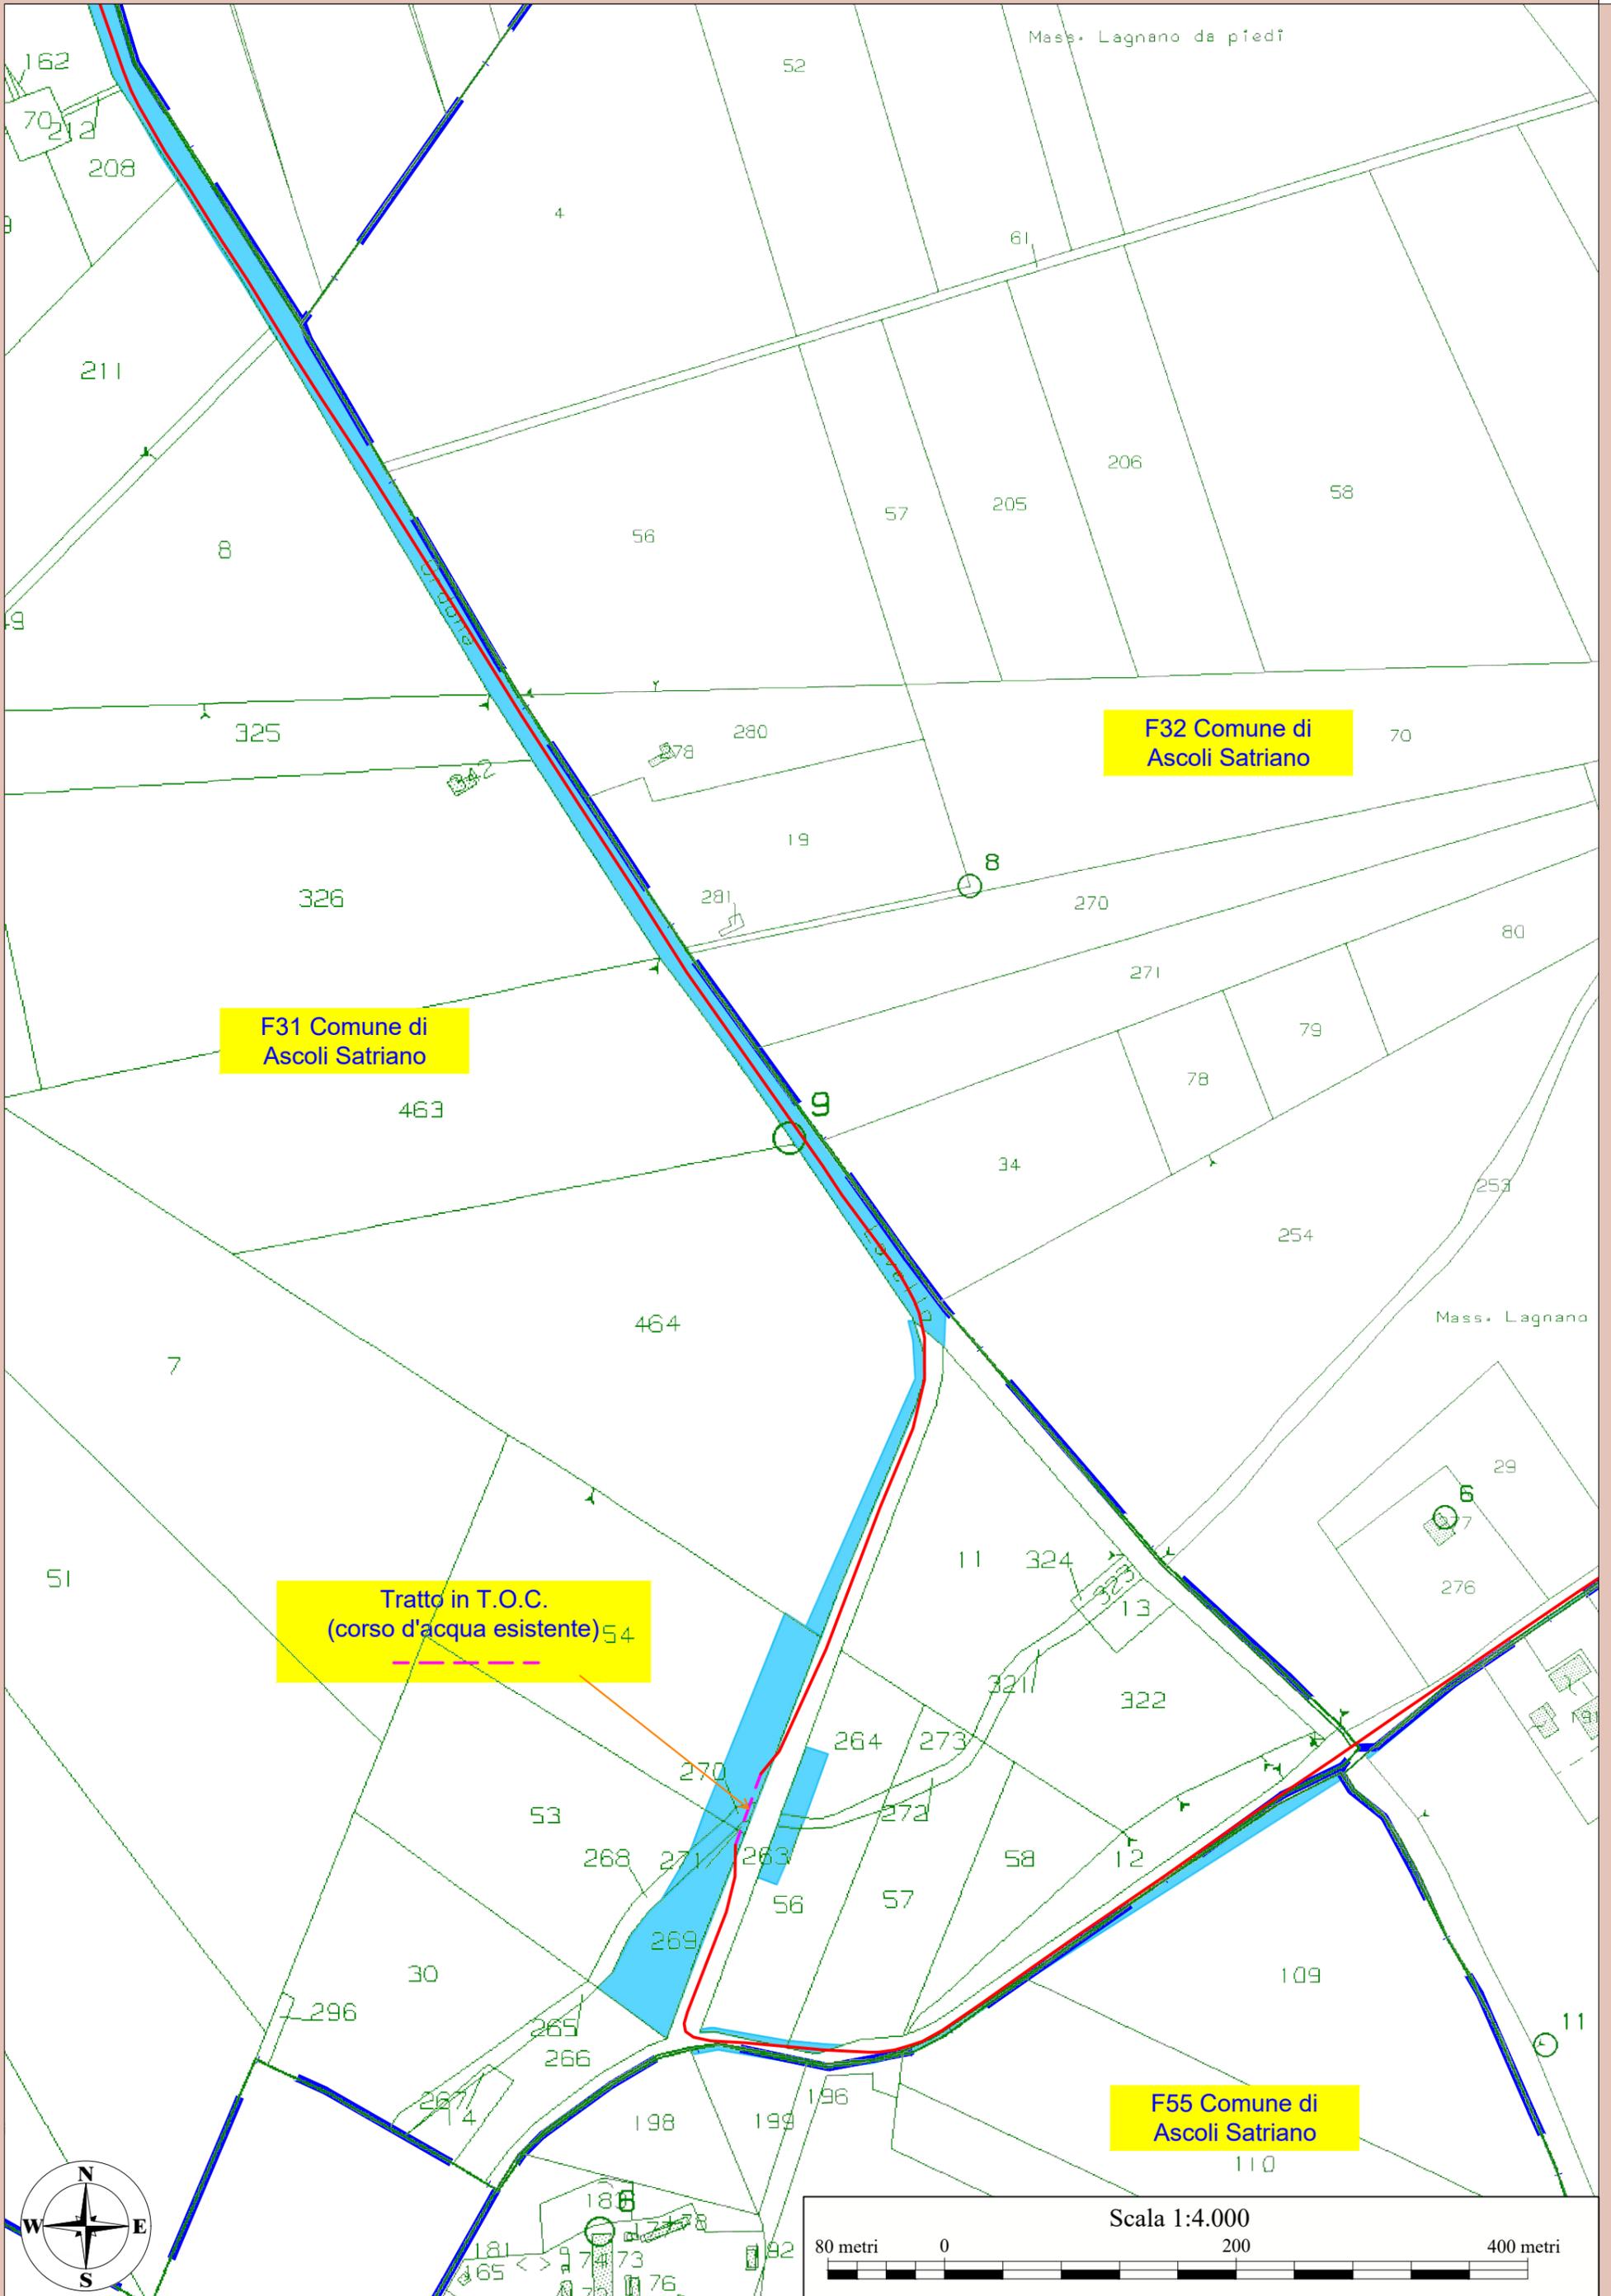


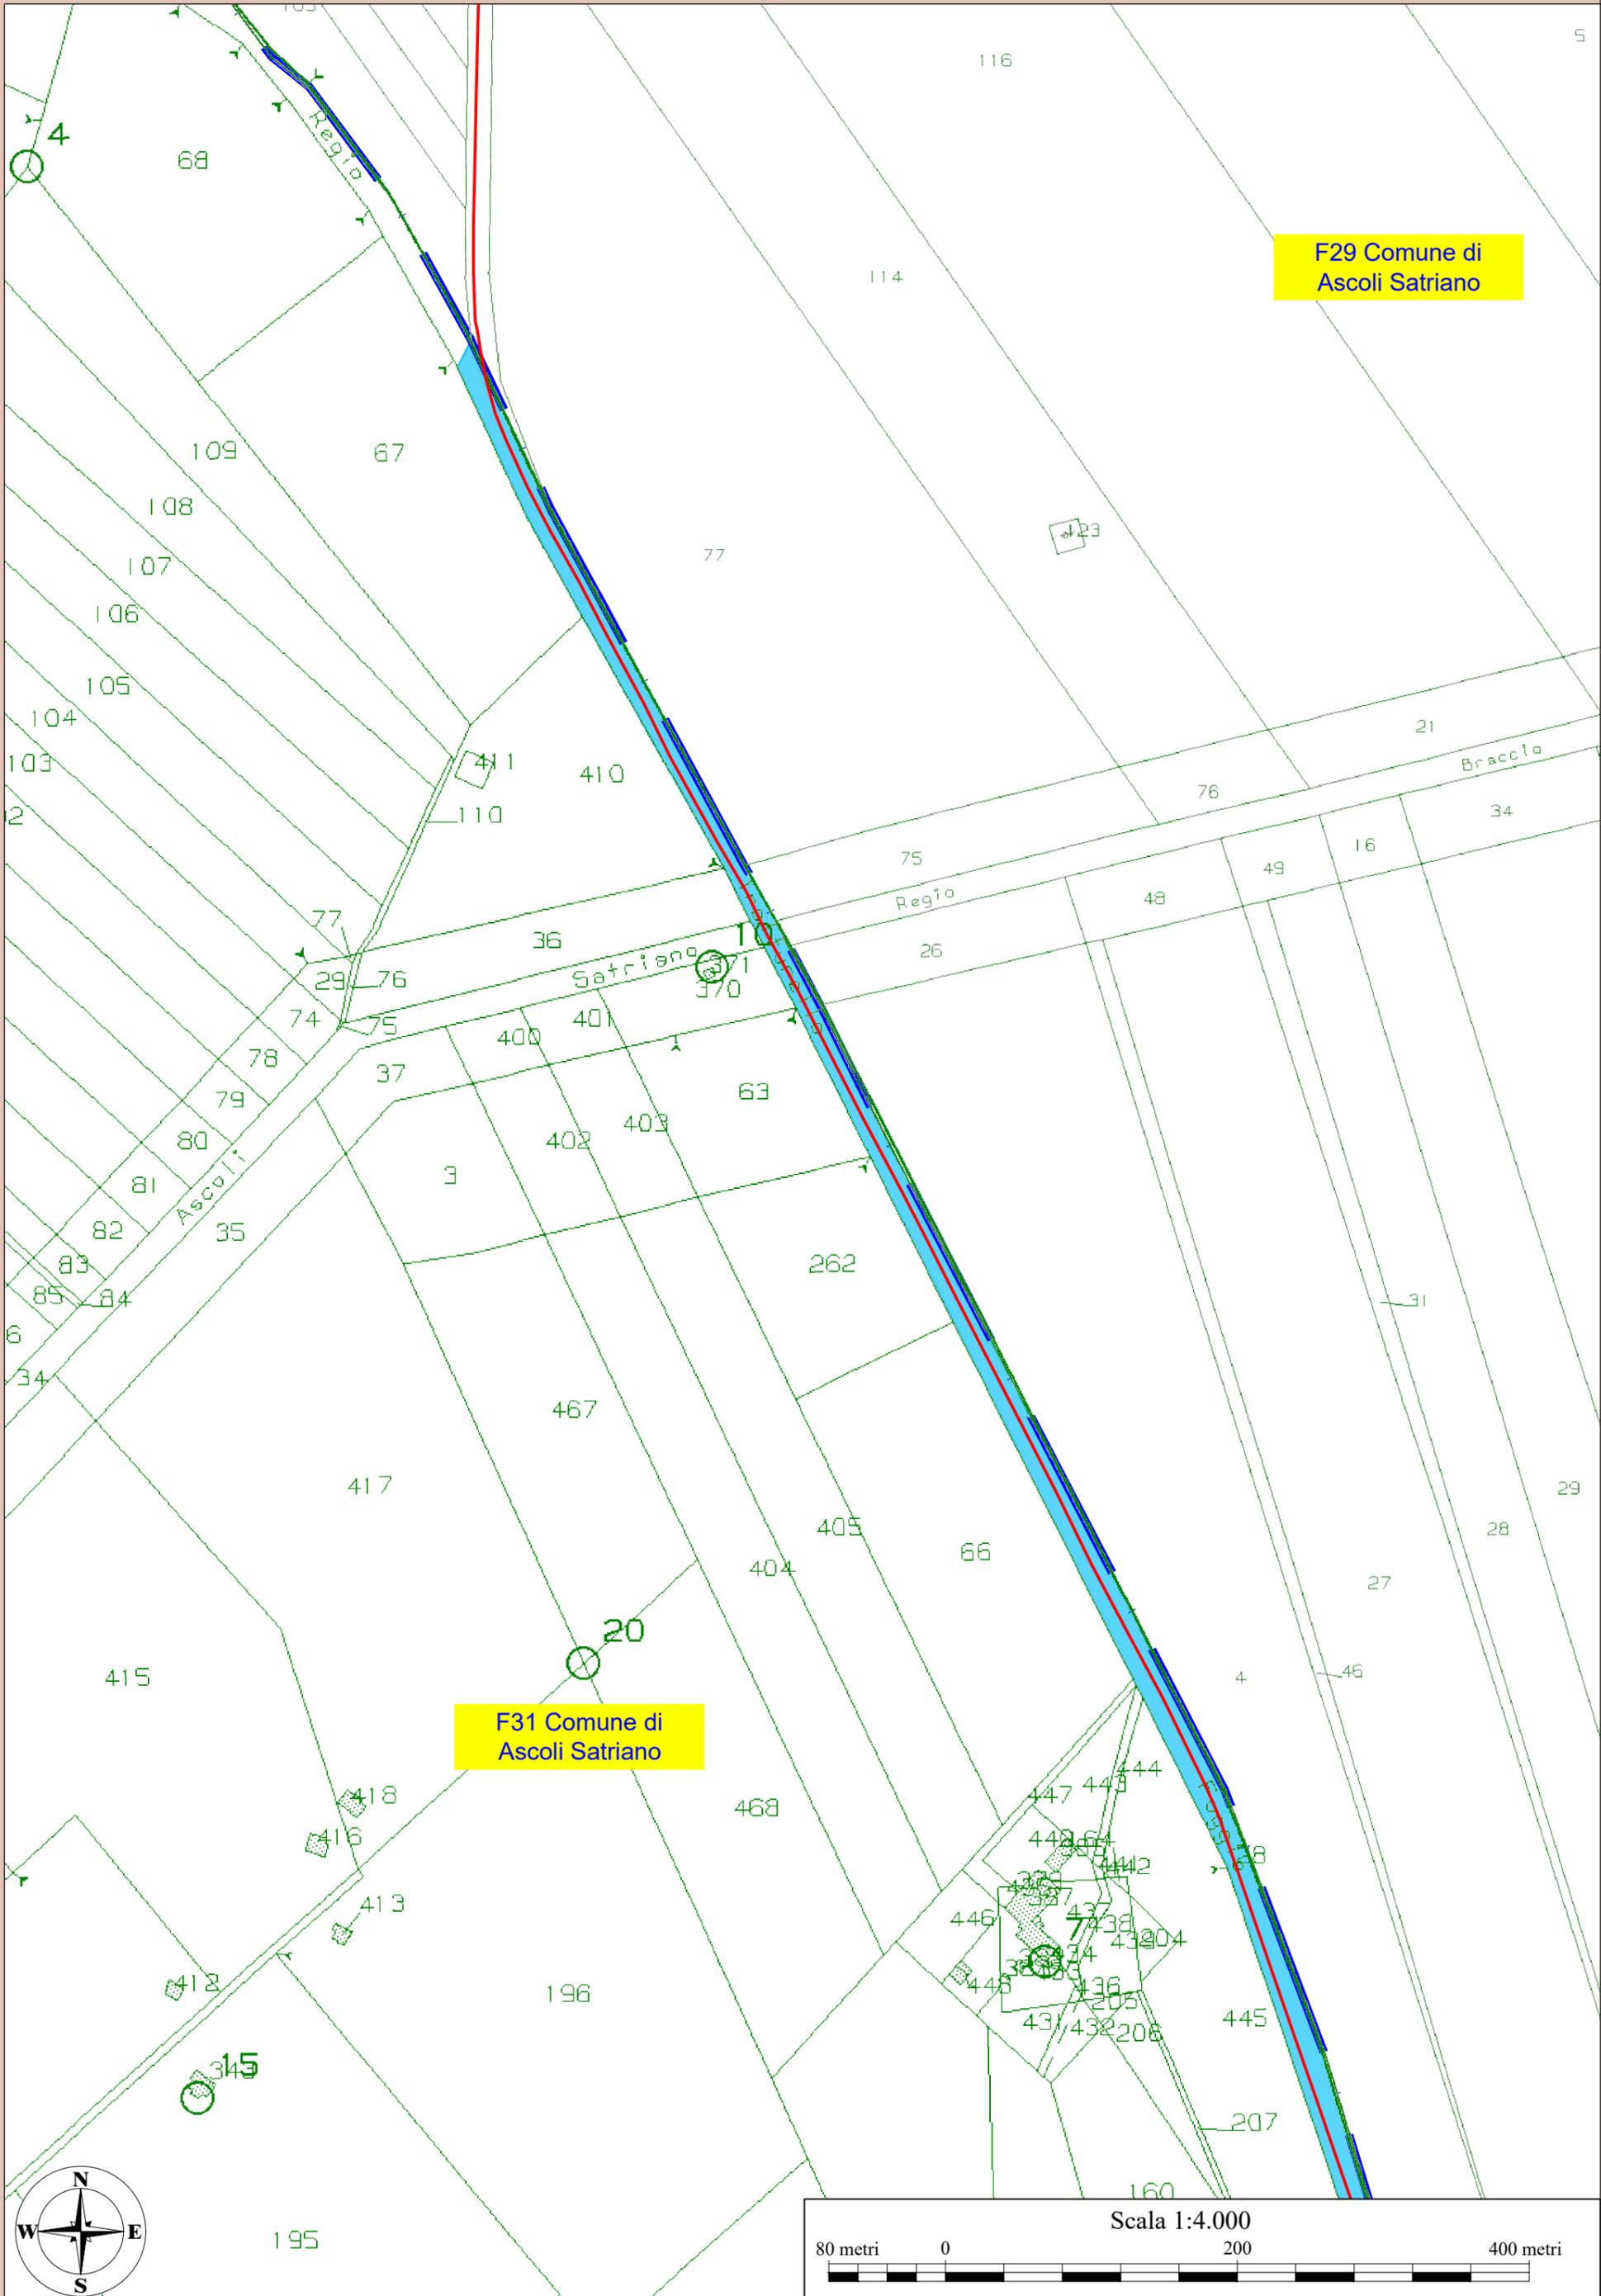


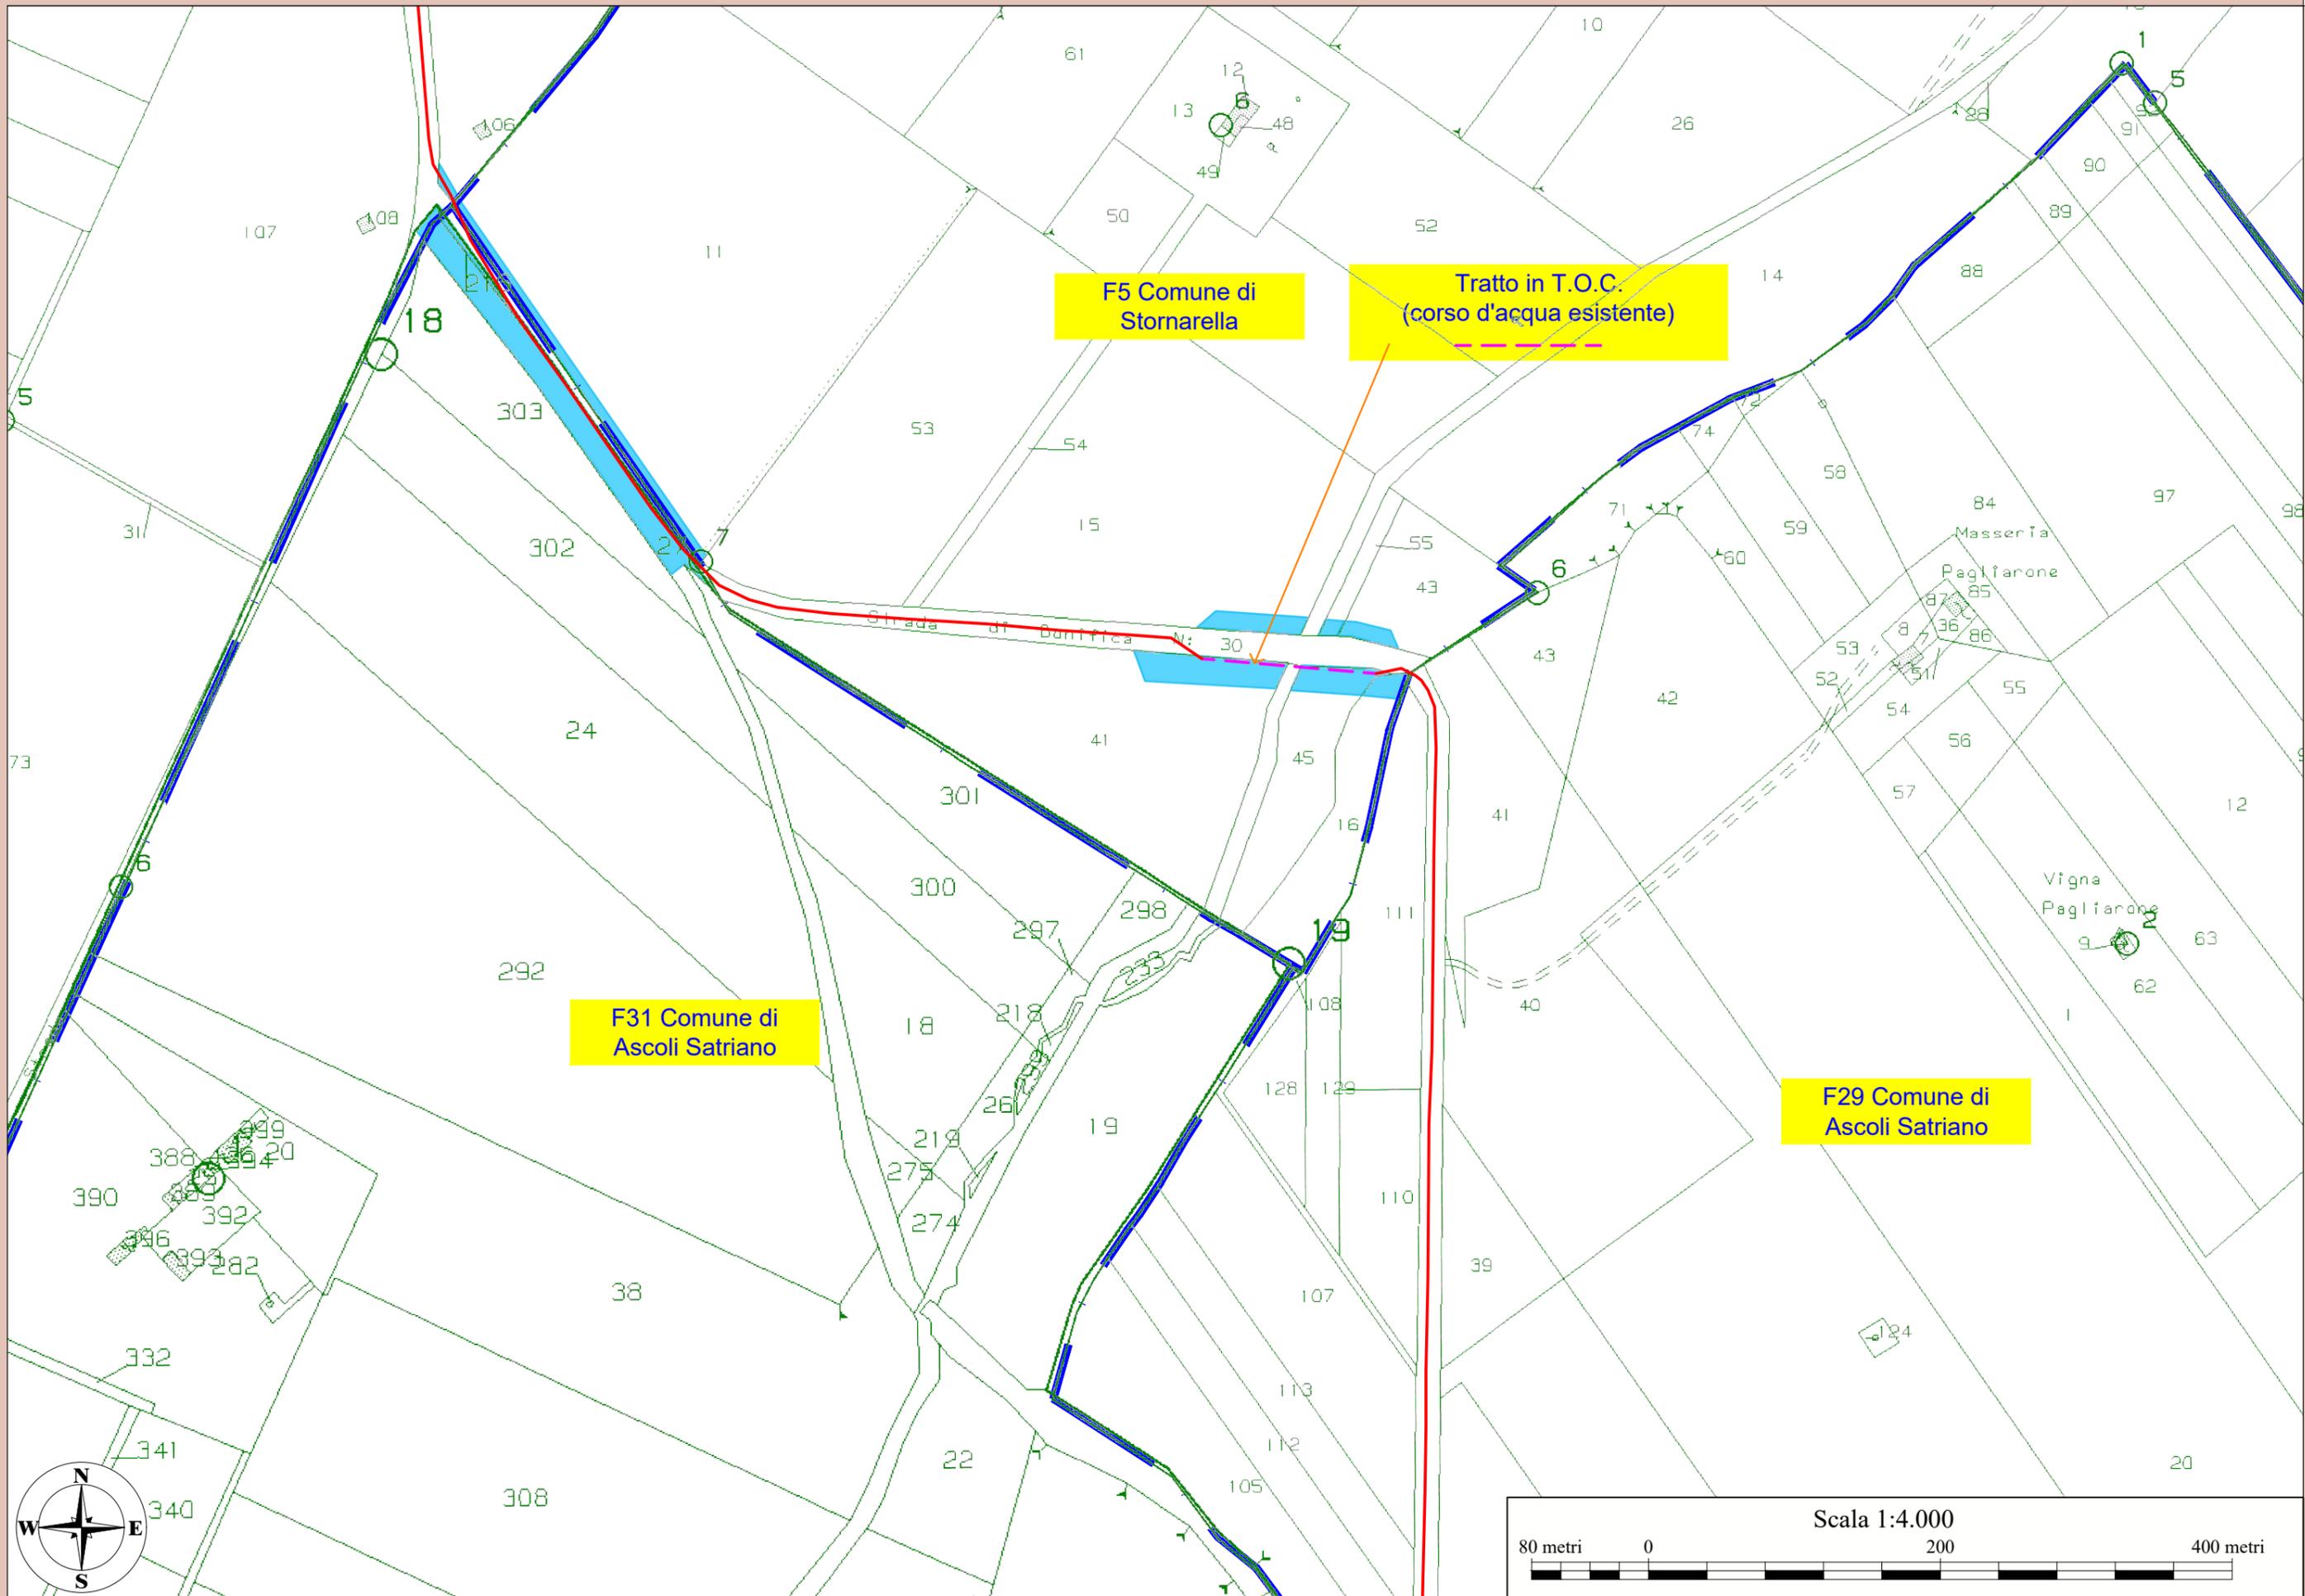

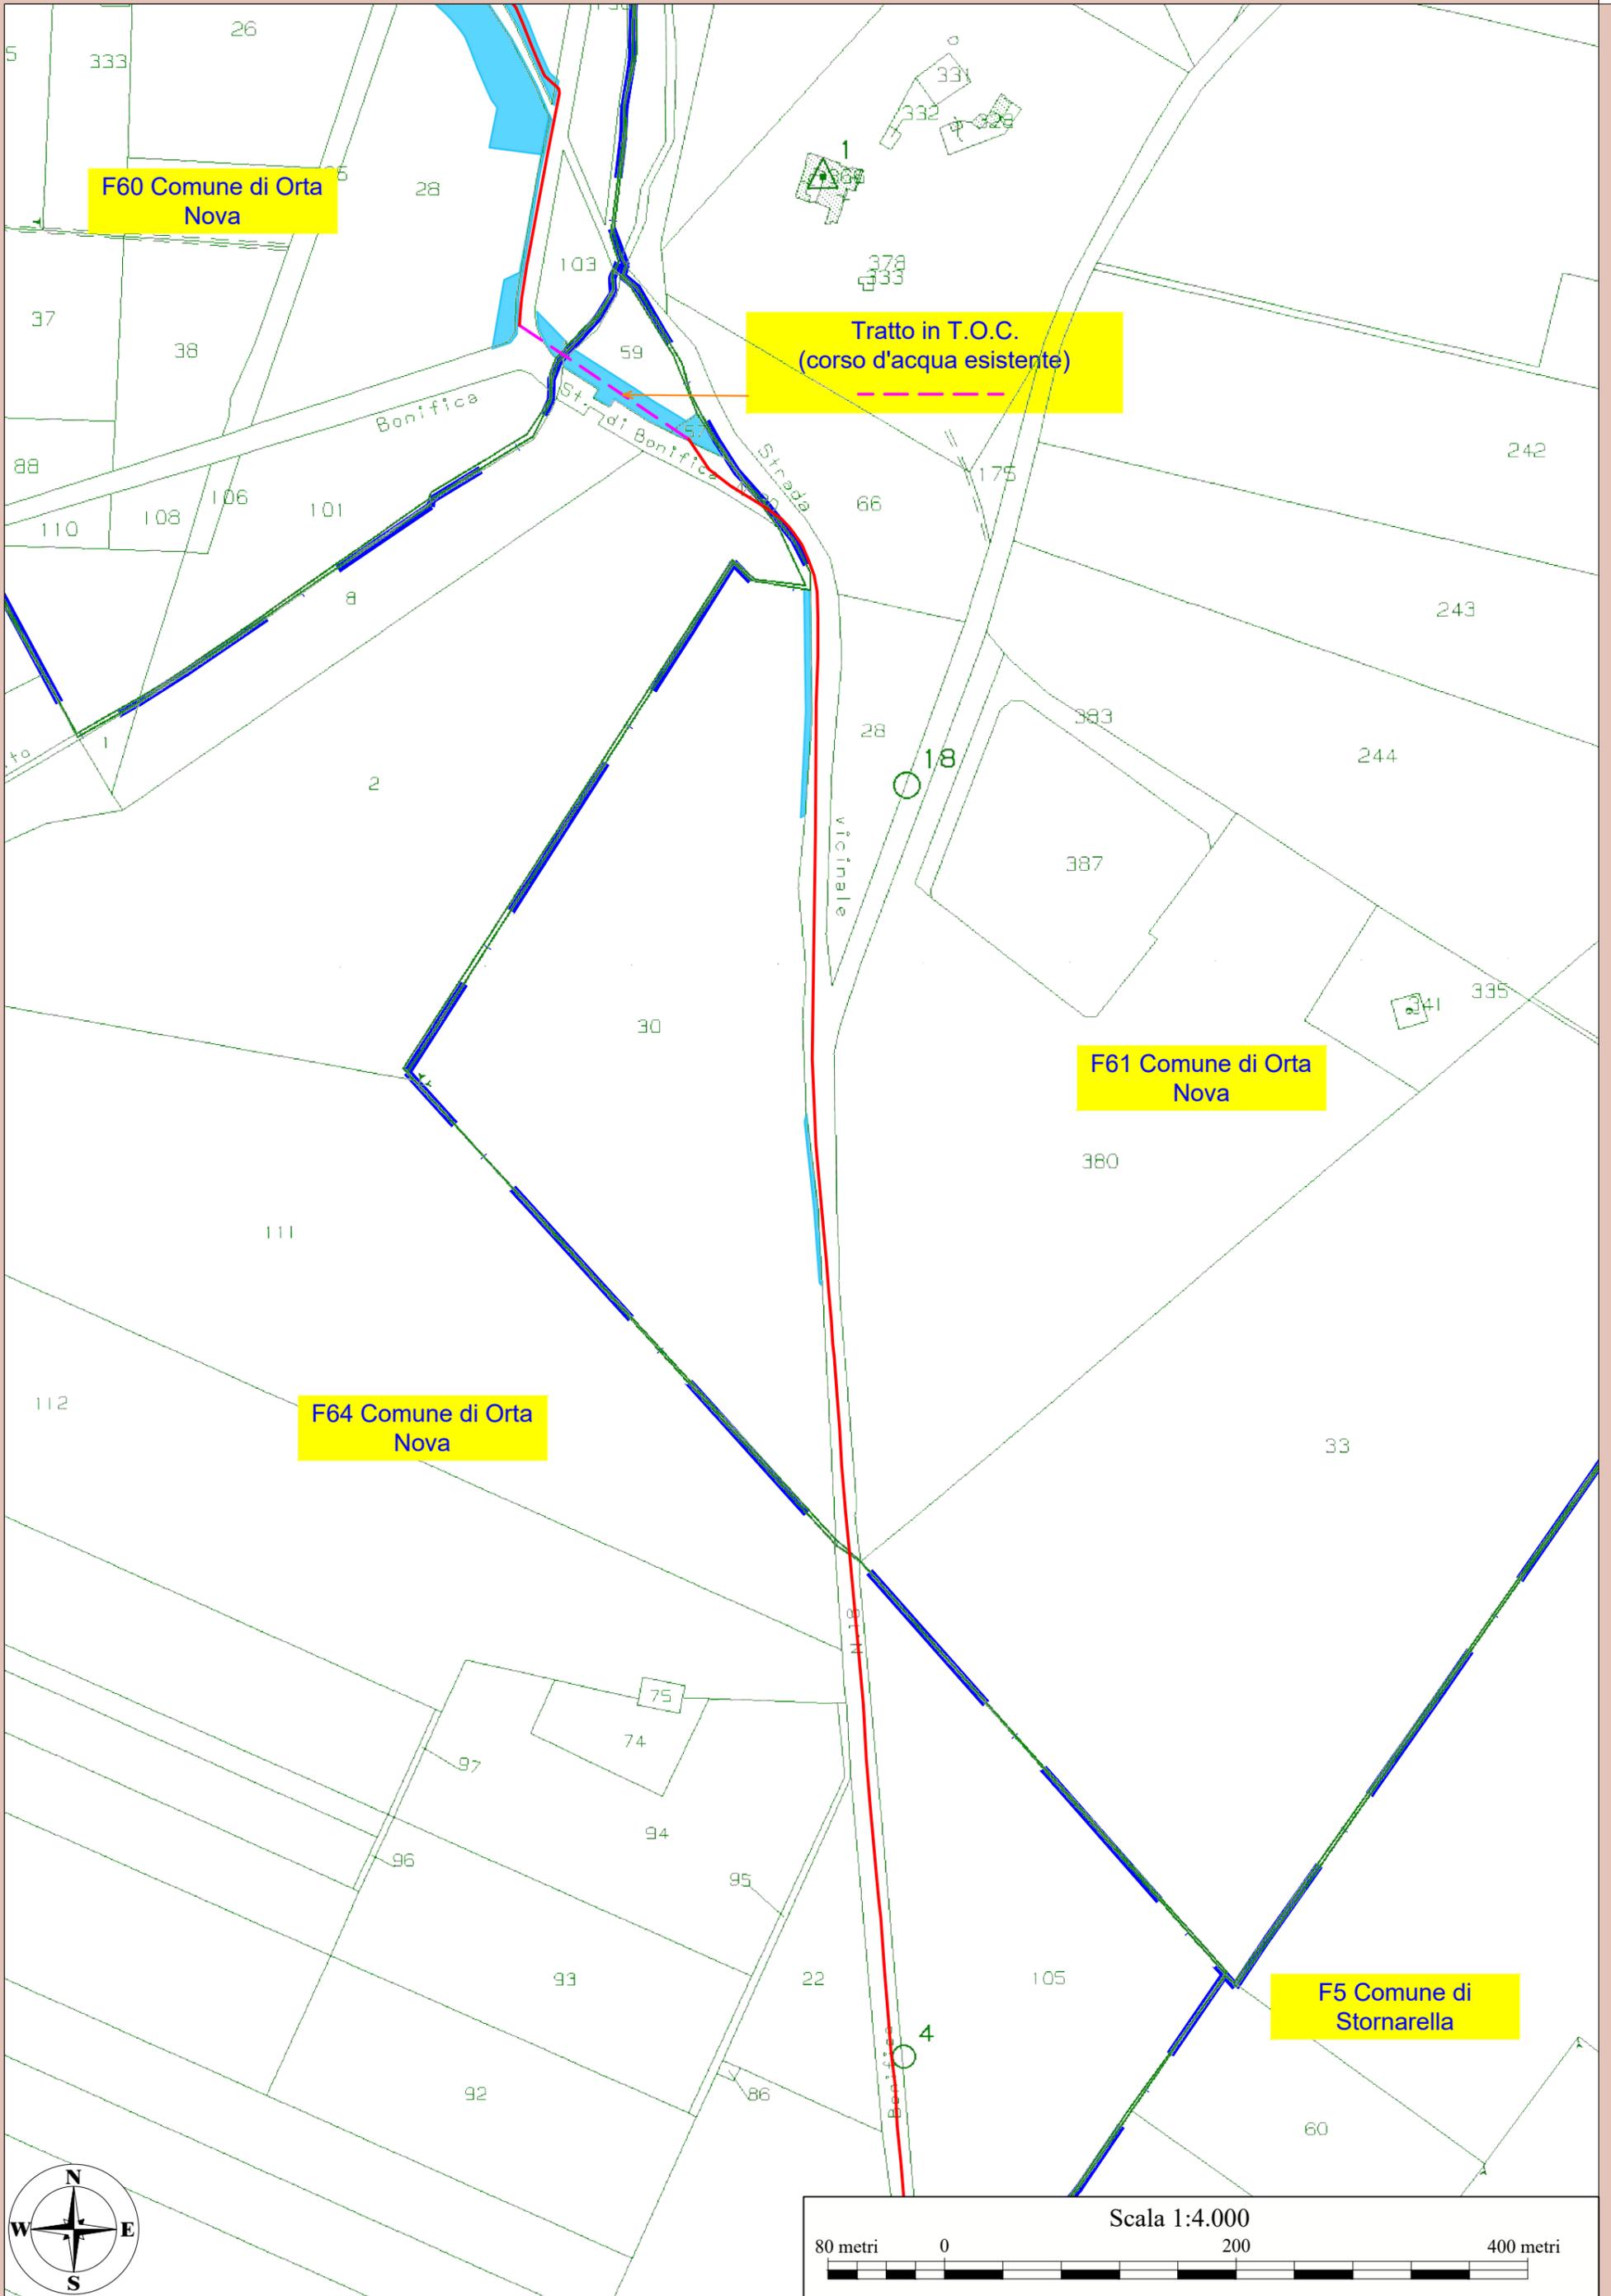



F60 Comune di Orta Nova


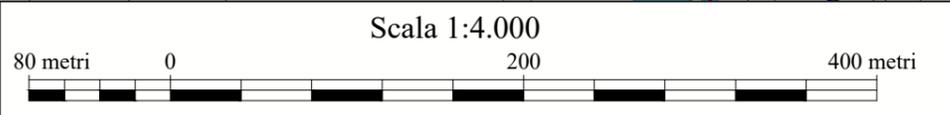
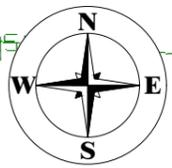


Futura SE satellite 150/36 kV
alla SE RTN 380/150
Castelluccio dei Sauri

F10 Comune di
Ortona

F8 Comune di
Ortona

F11 Comune di
Ortona

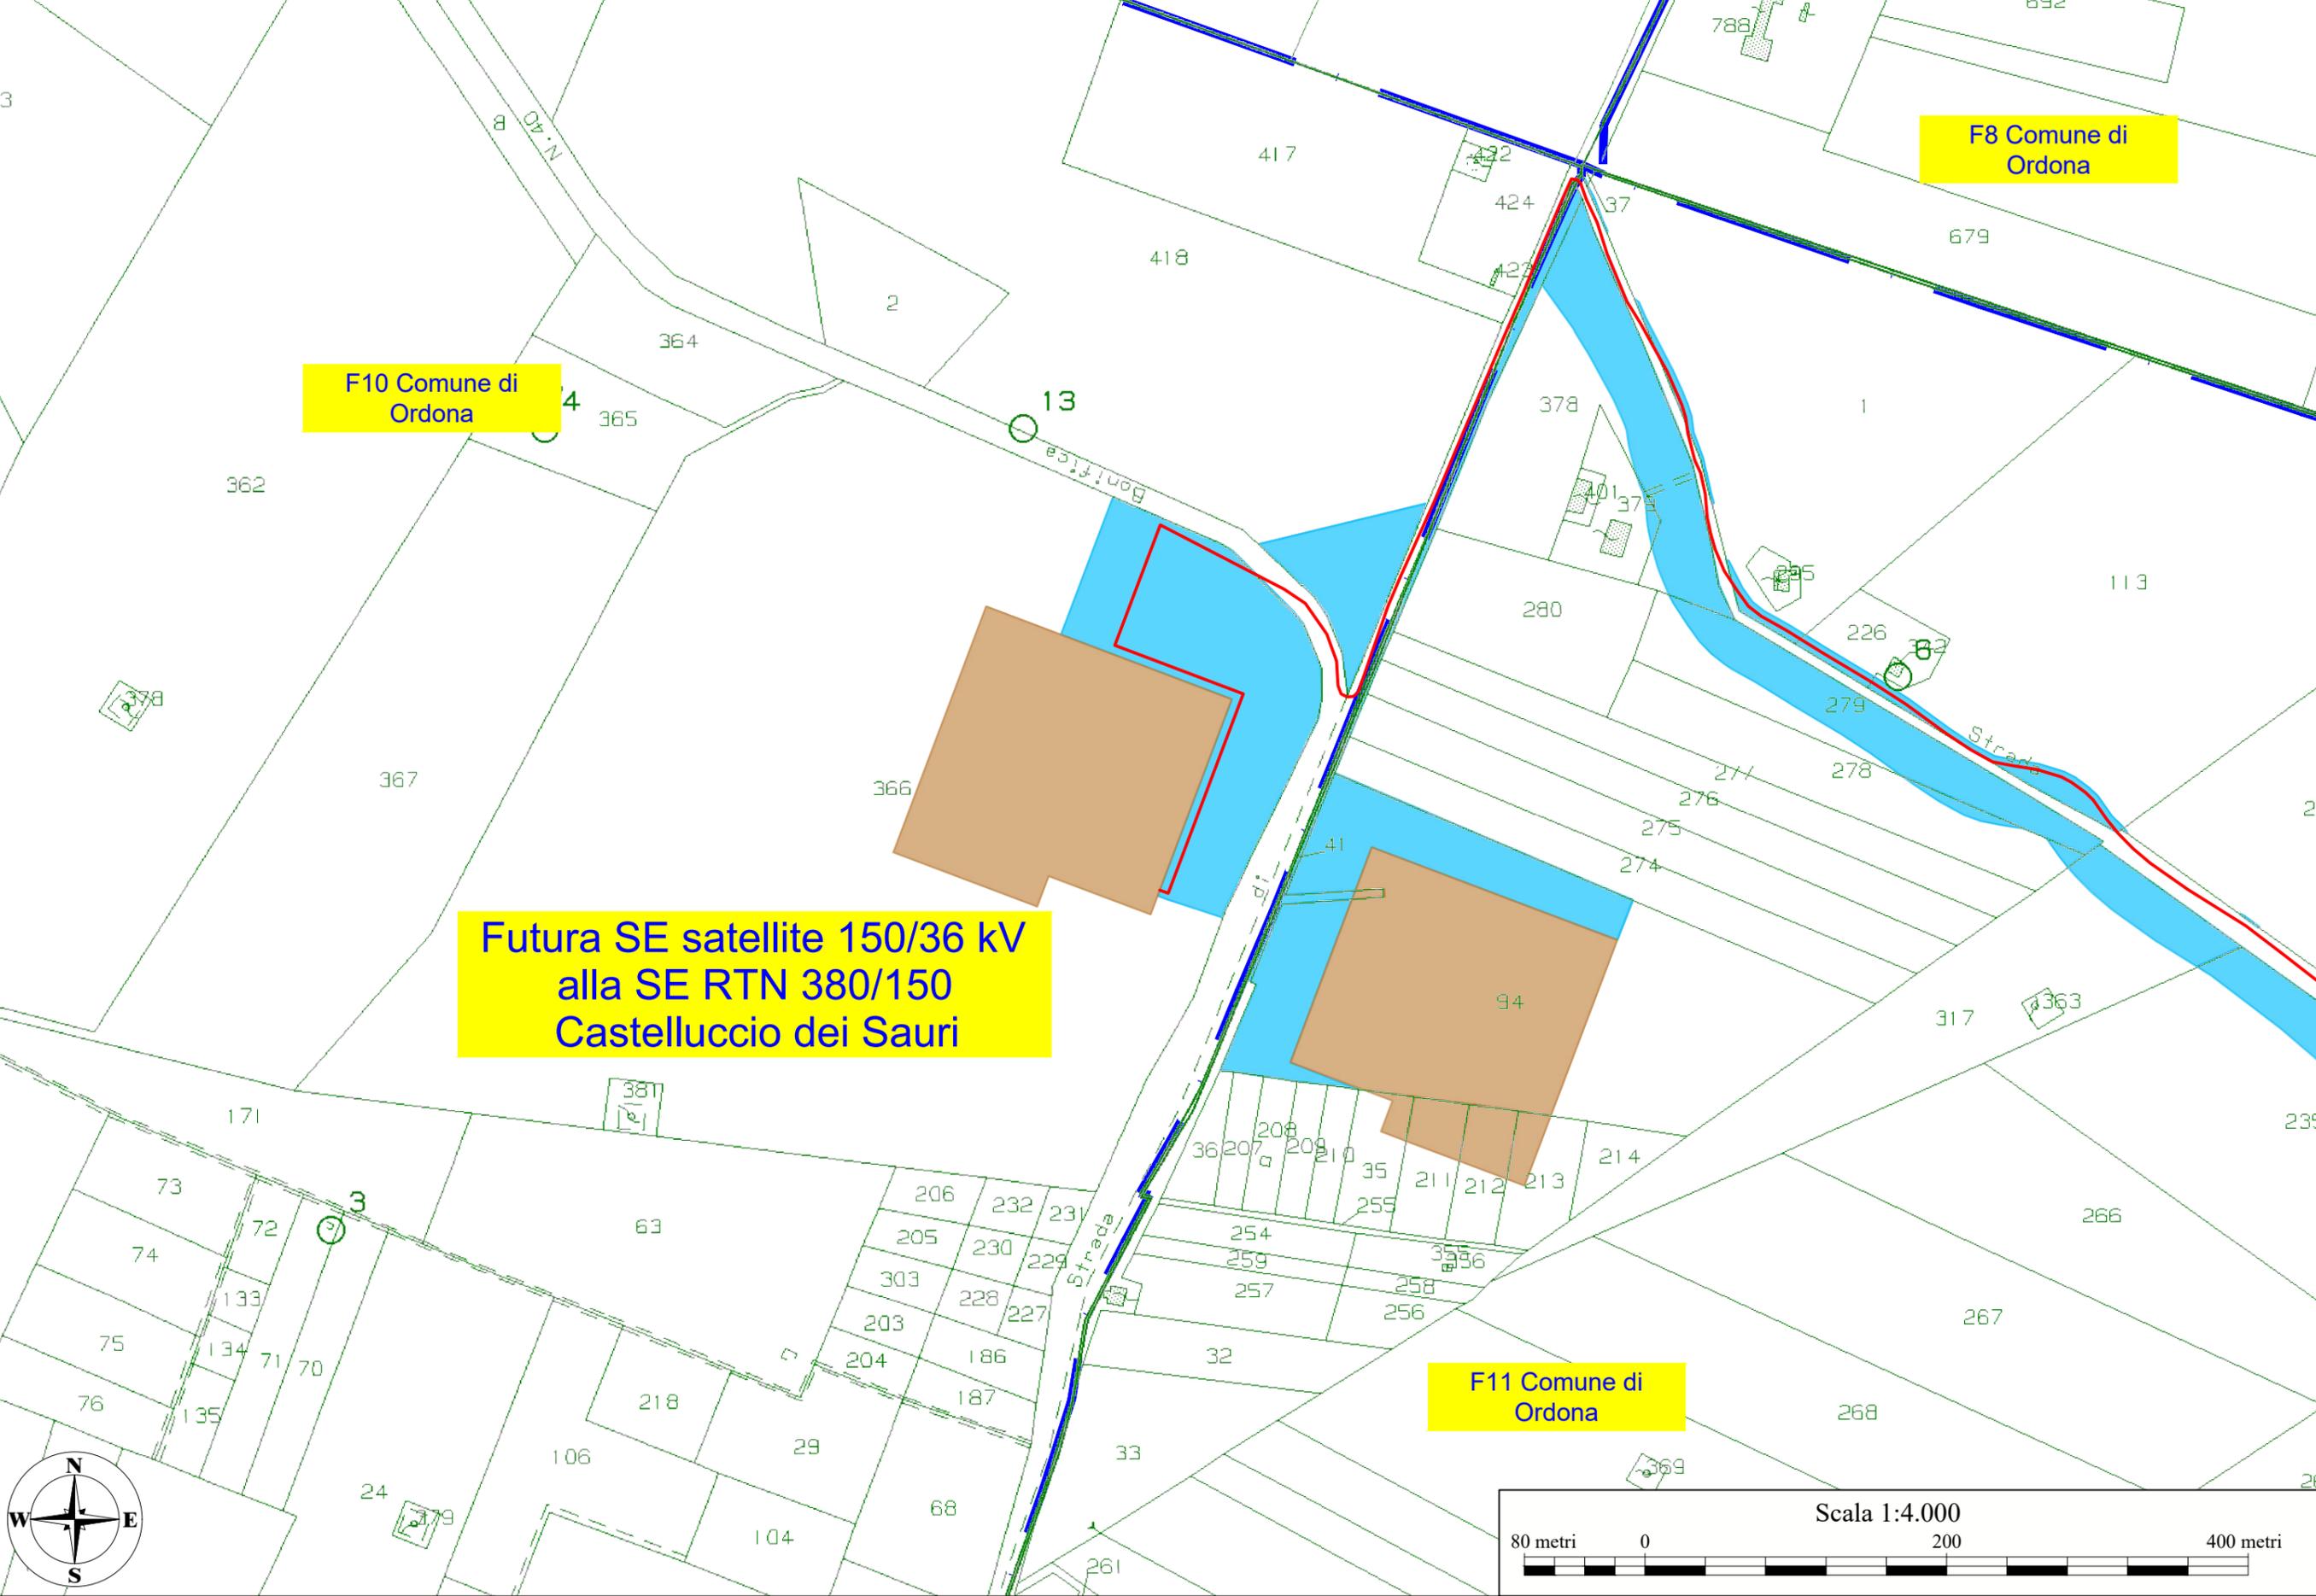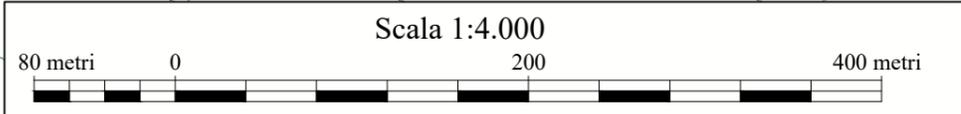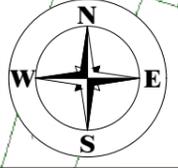




**PIANO PARTICELLARE DI ESPROPRIO
ED ASSERVIMENTO GRAFICO CON
OPERE DI CONNESSIONE**


CODICE	EO.CRG01.PD.L.05
REVISIONE n.	00
DATA REVISIONE	02/2023
PAGINA	18 di 45

5 FOGLI DI MAPPA AGENZIA DEL TERRITORIO

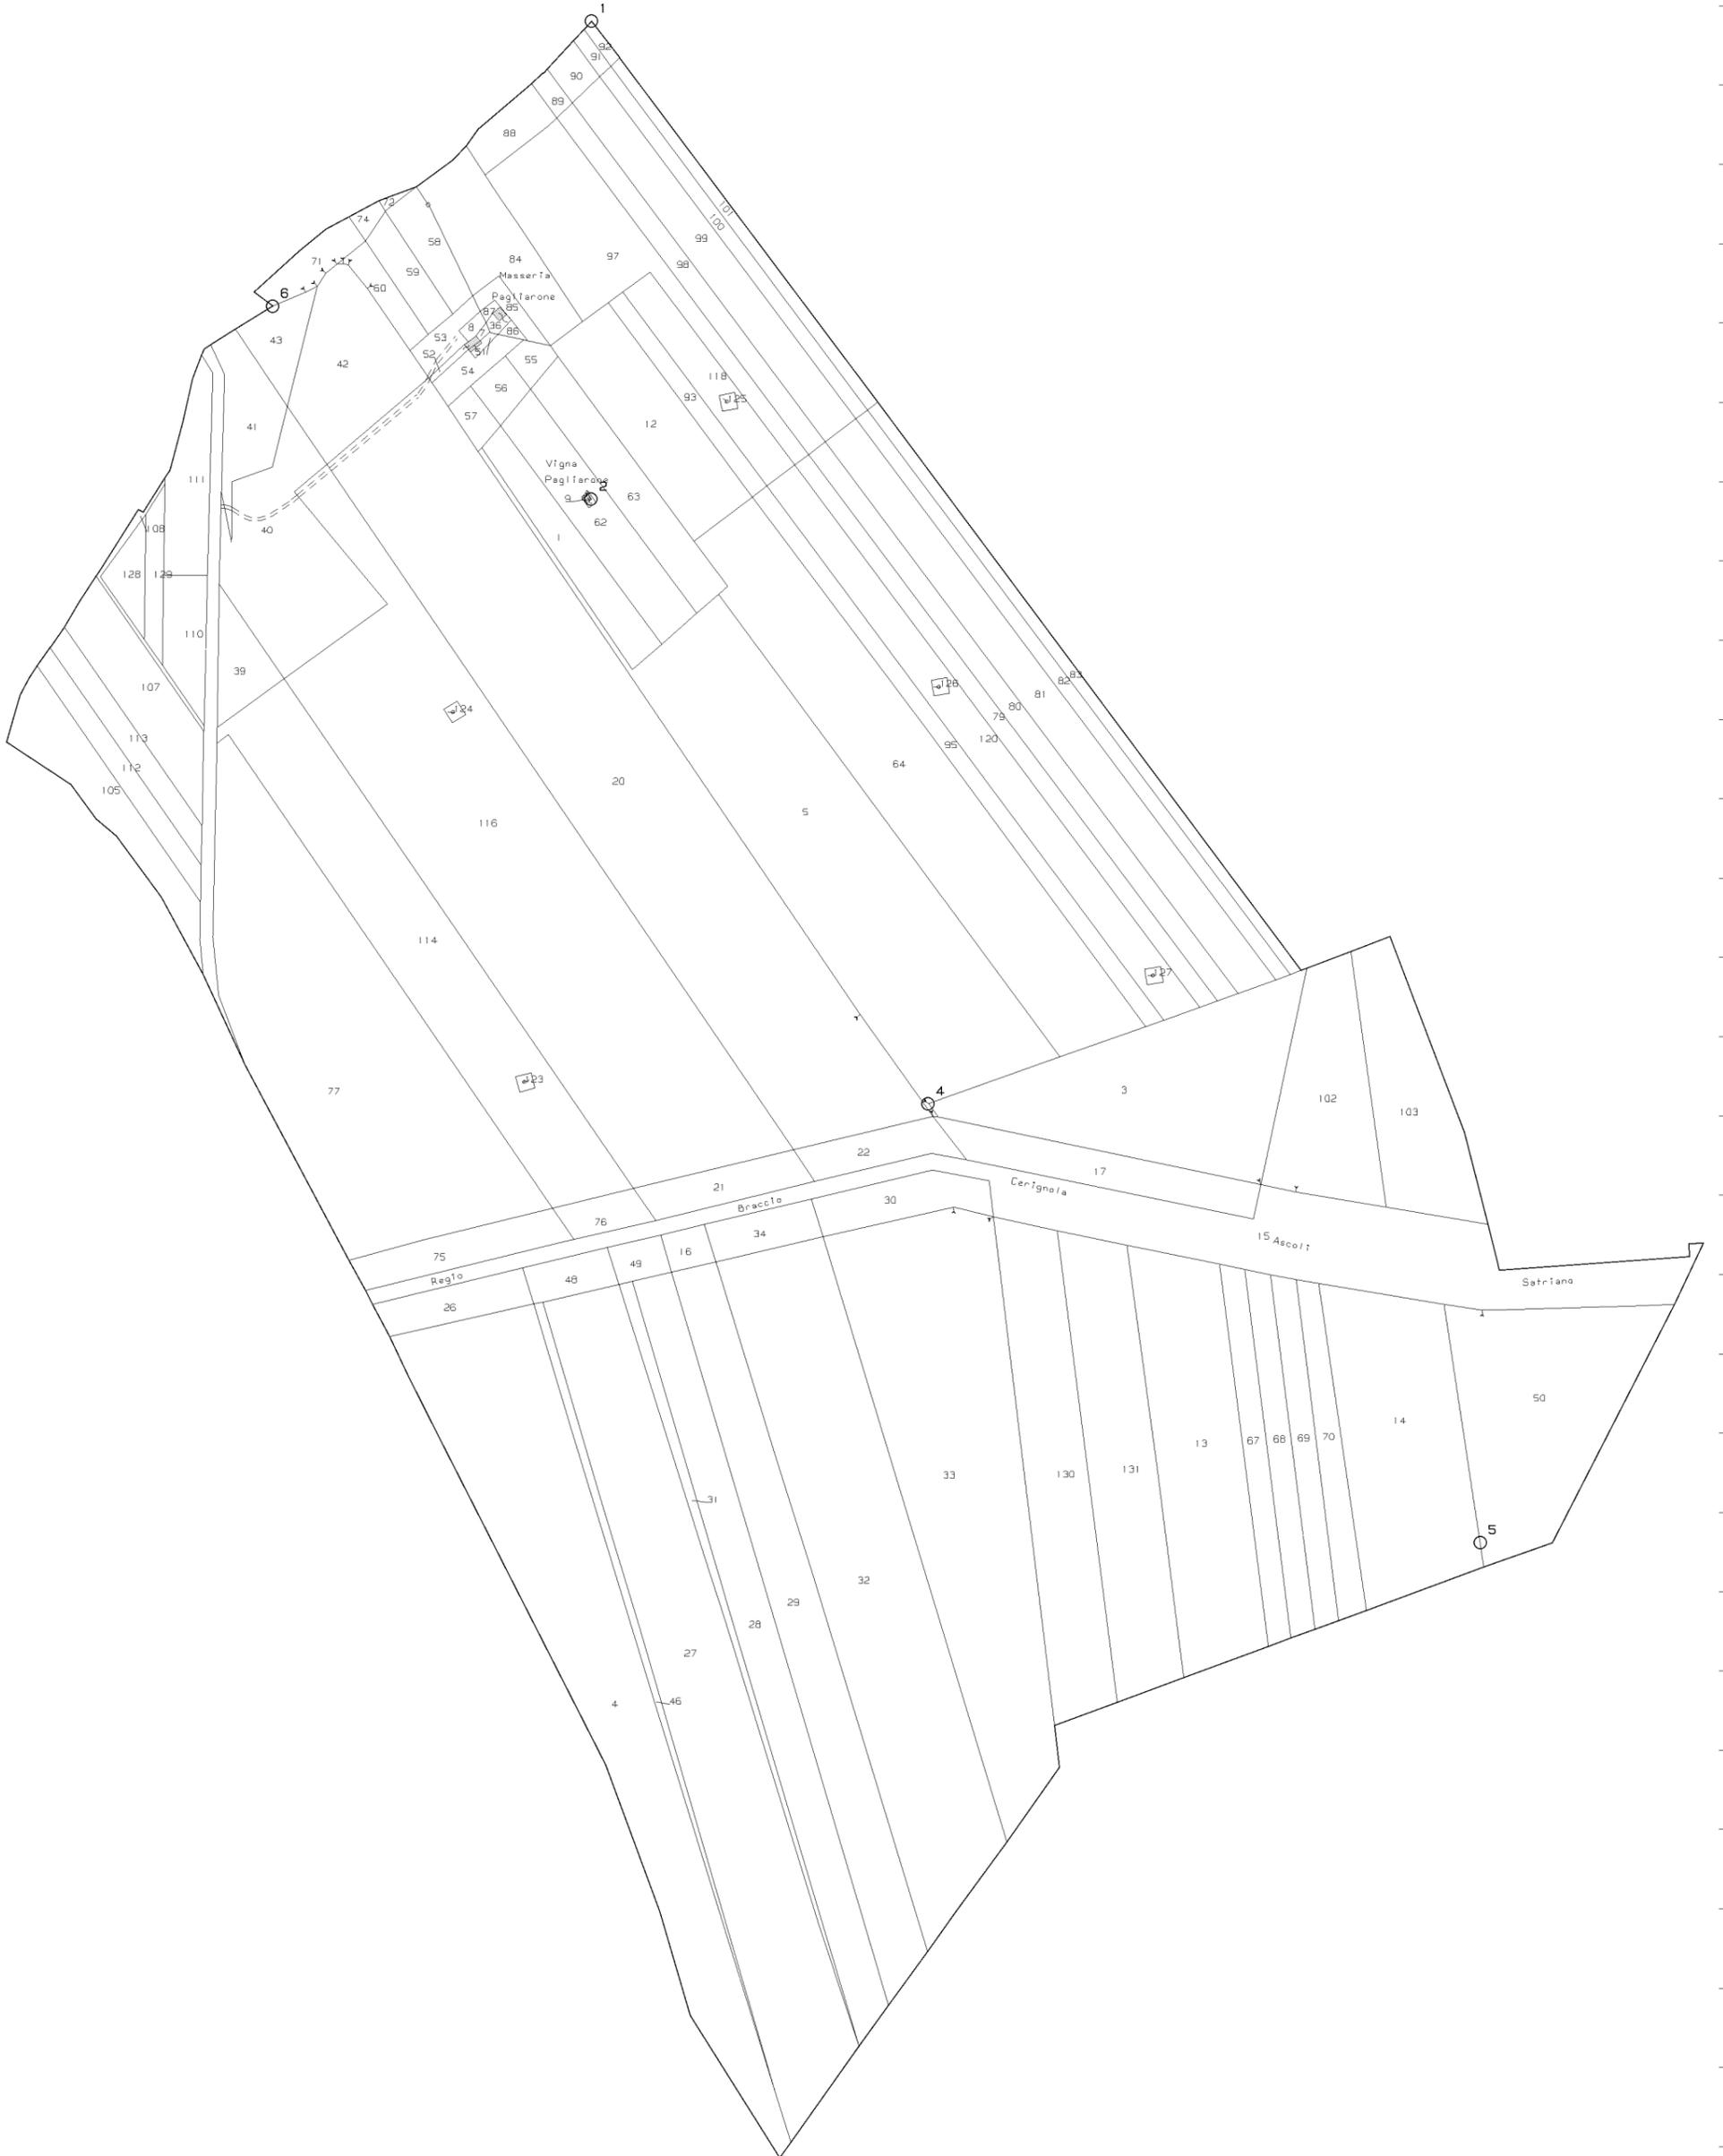

N=5400

E=9200

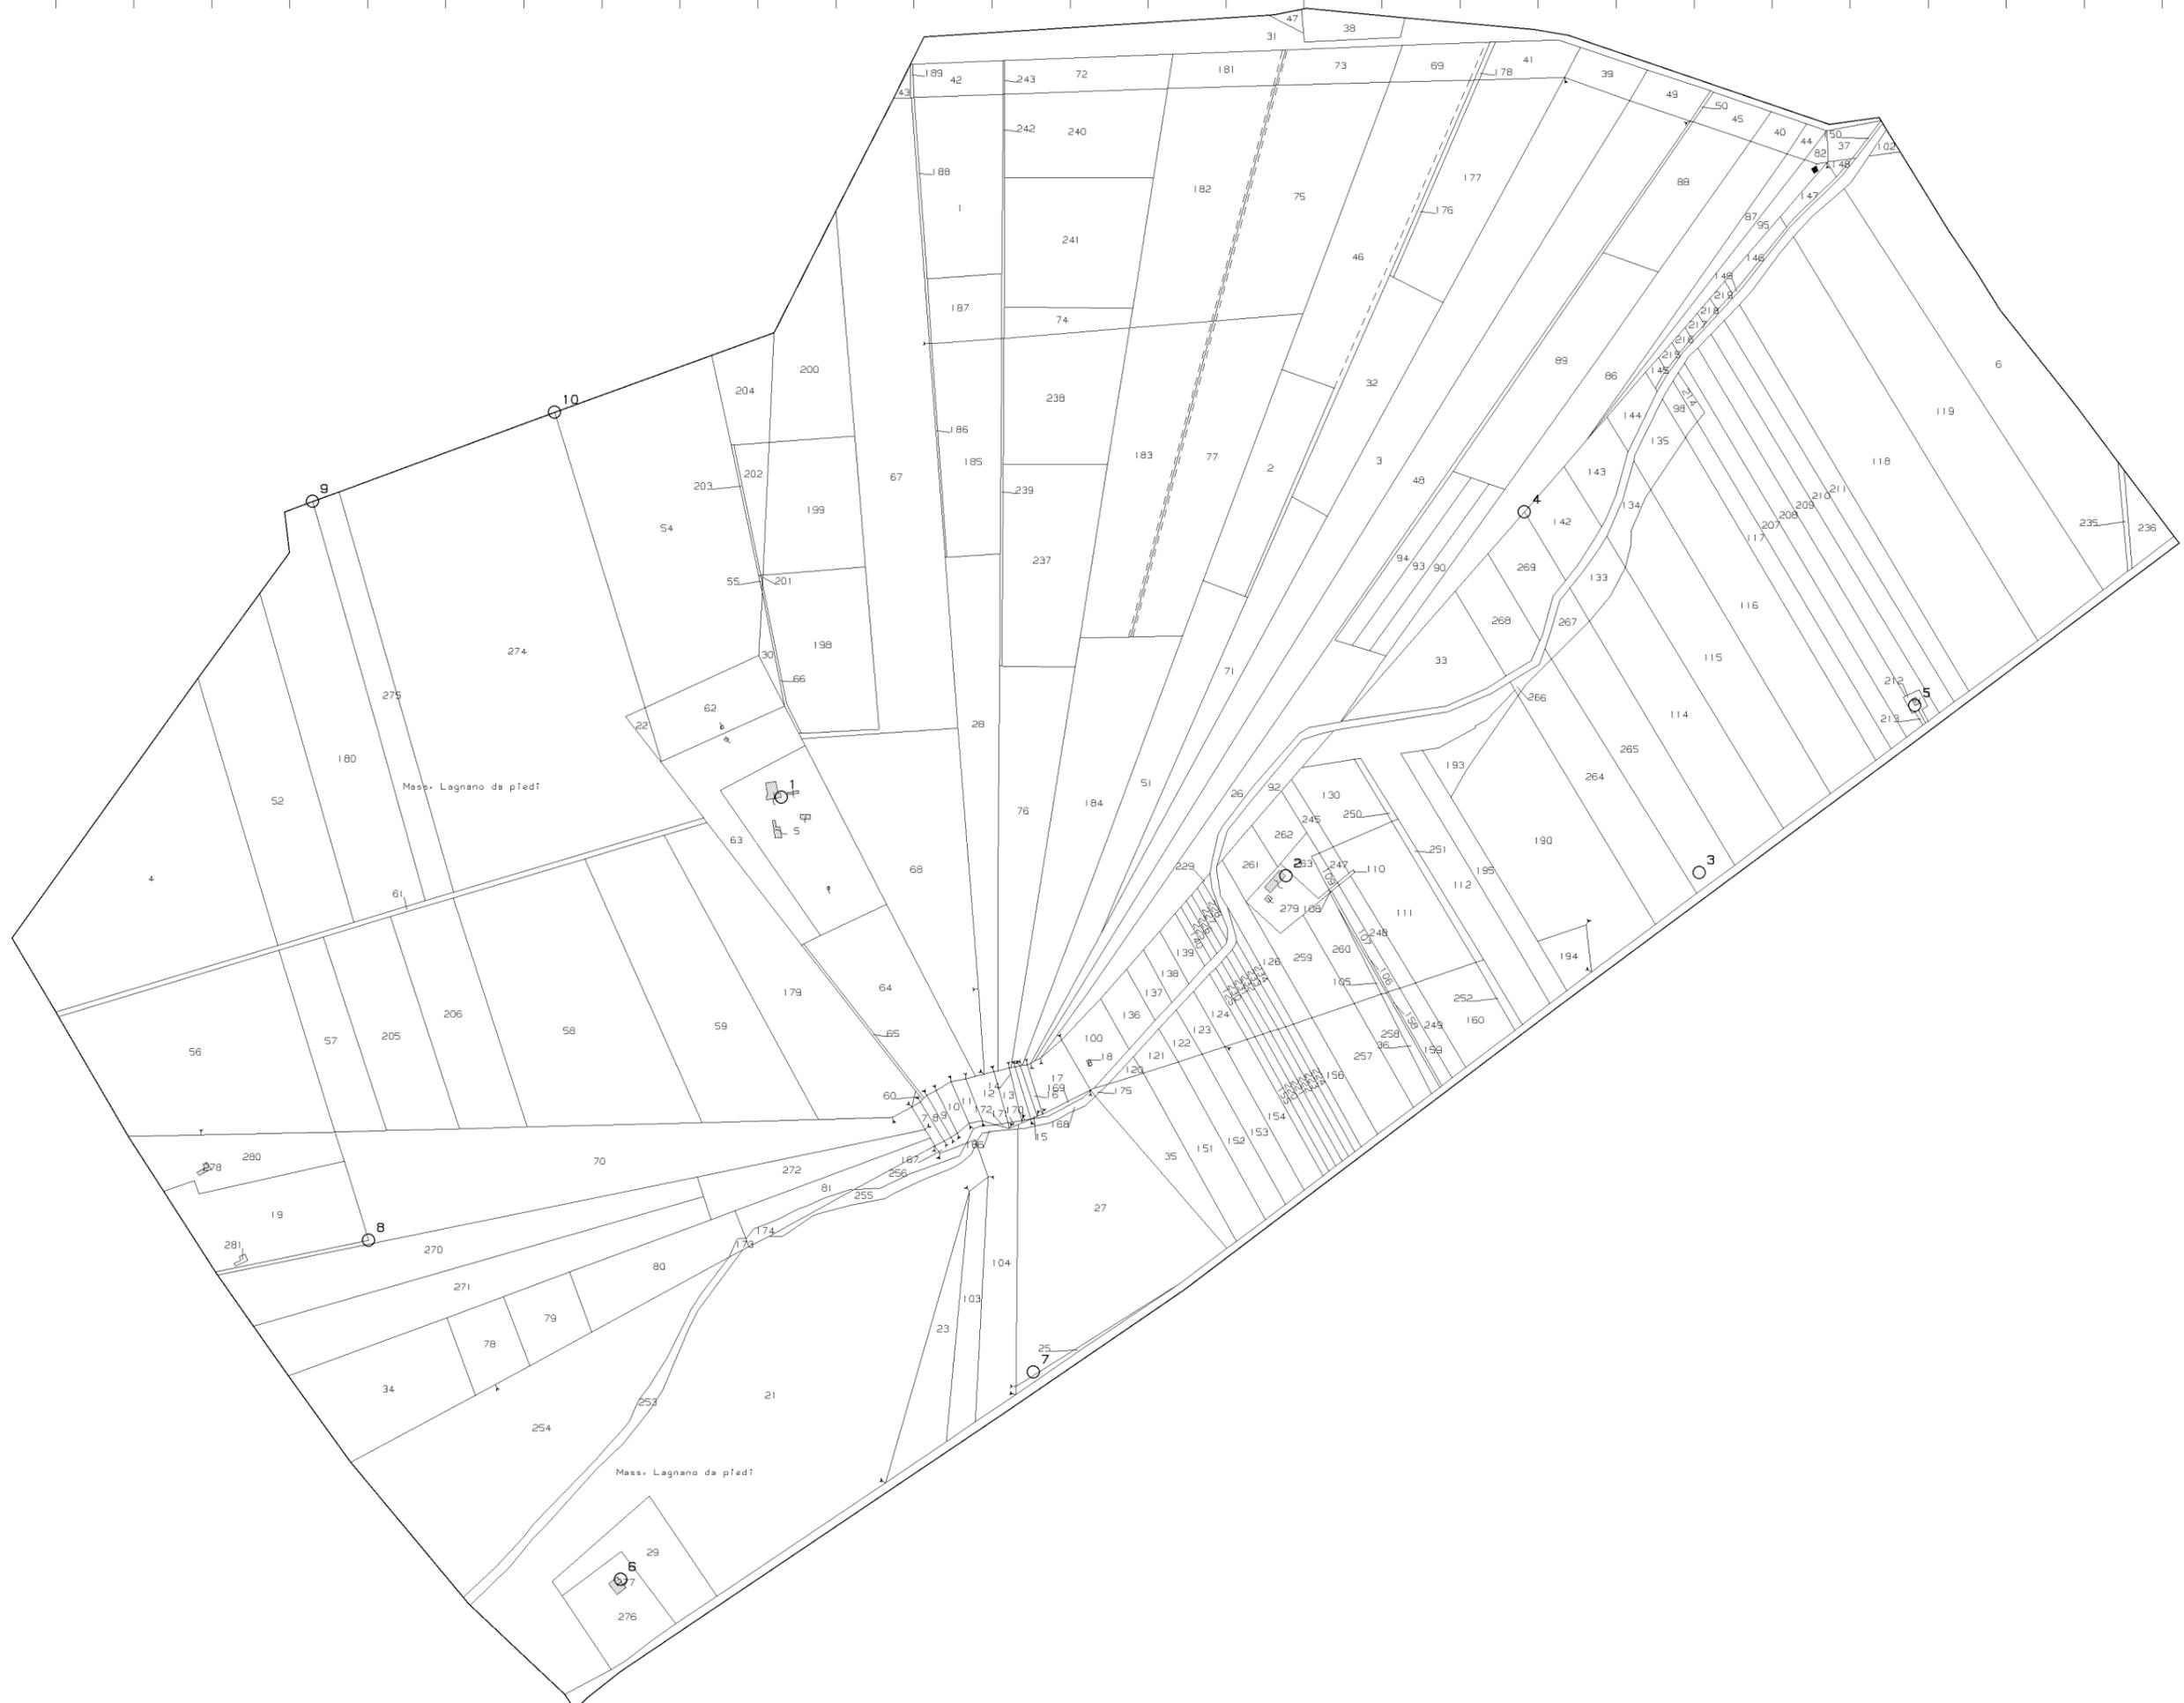



21-Dic-2022 15:24:7

Protocollo pratica T266861/2022

Scala originale: 1:4000
Dimensione cornice: 3104.000 x 2208.000 metri

Comune: (FG) ASCOLI SATRIANO
Foglio: 32

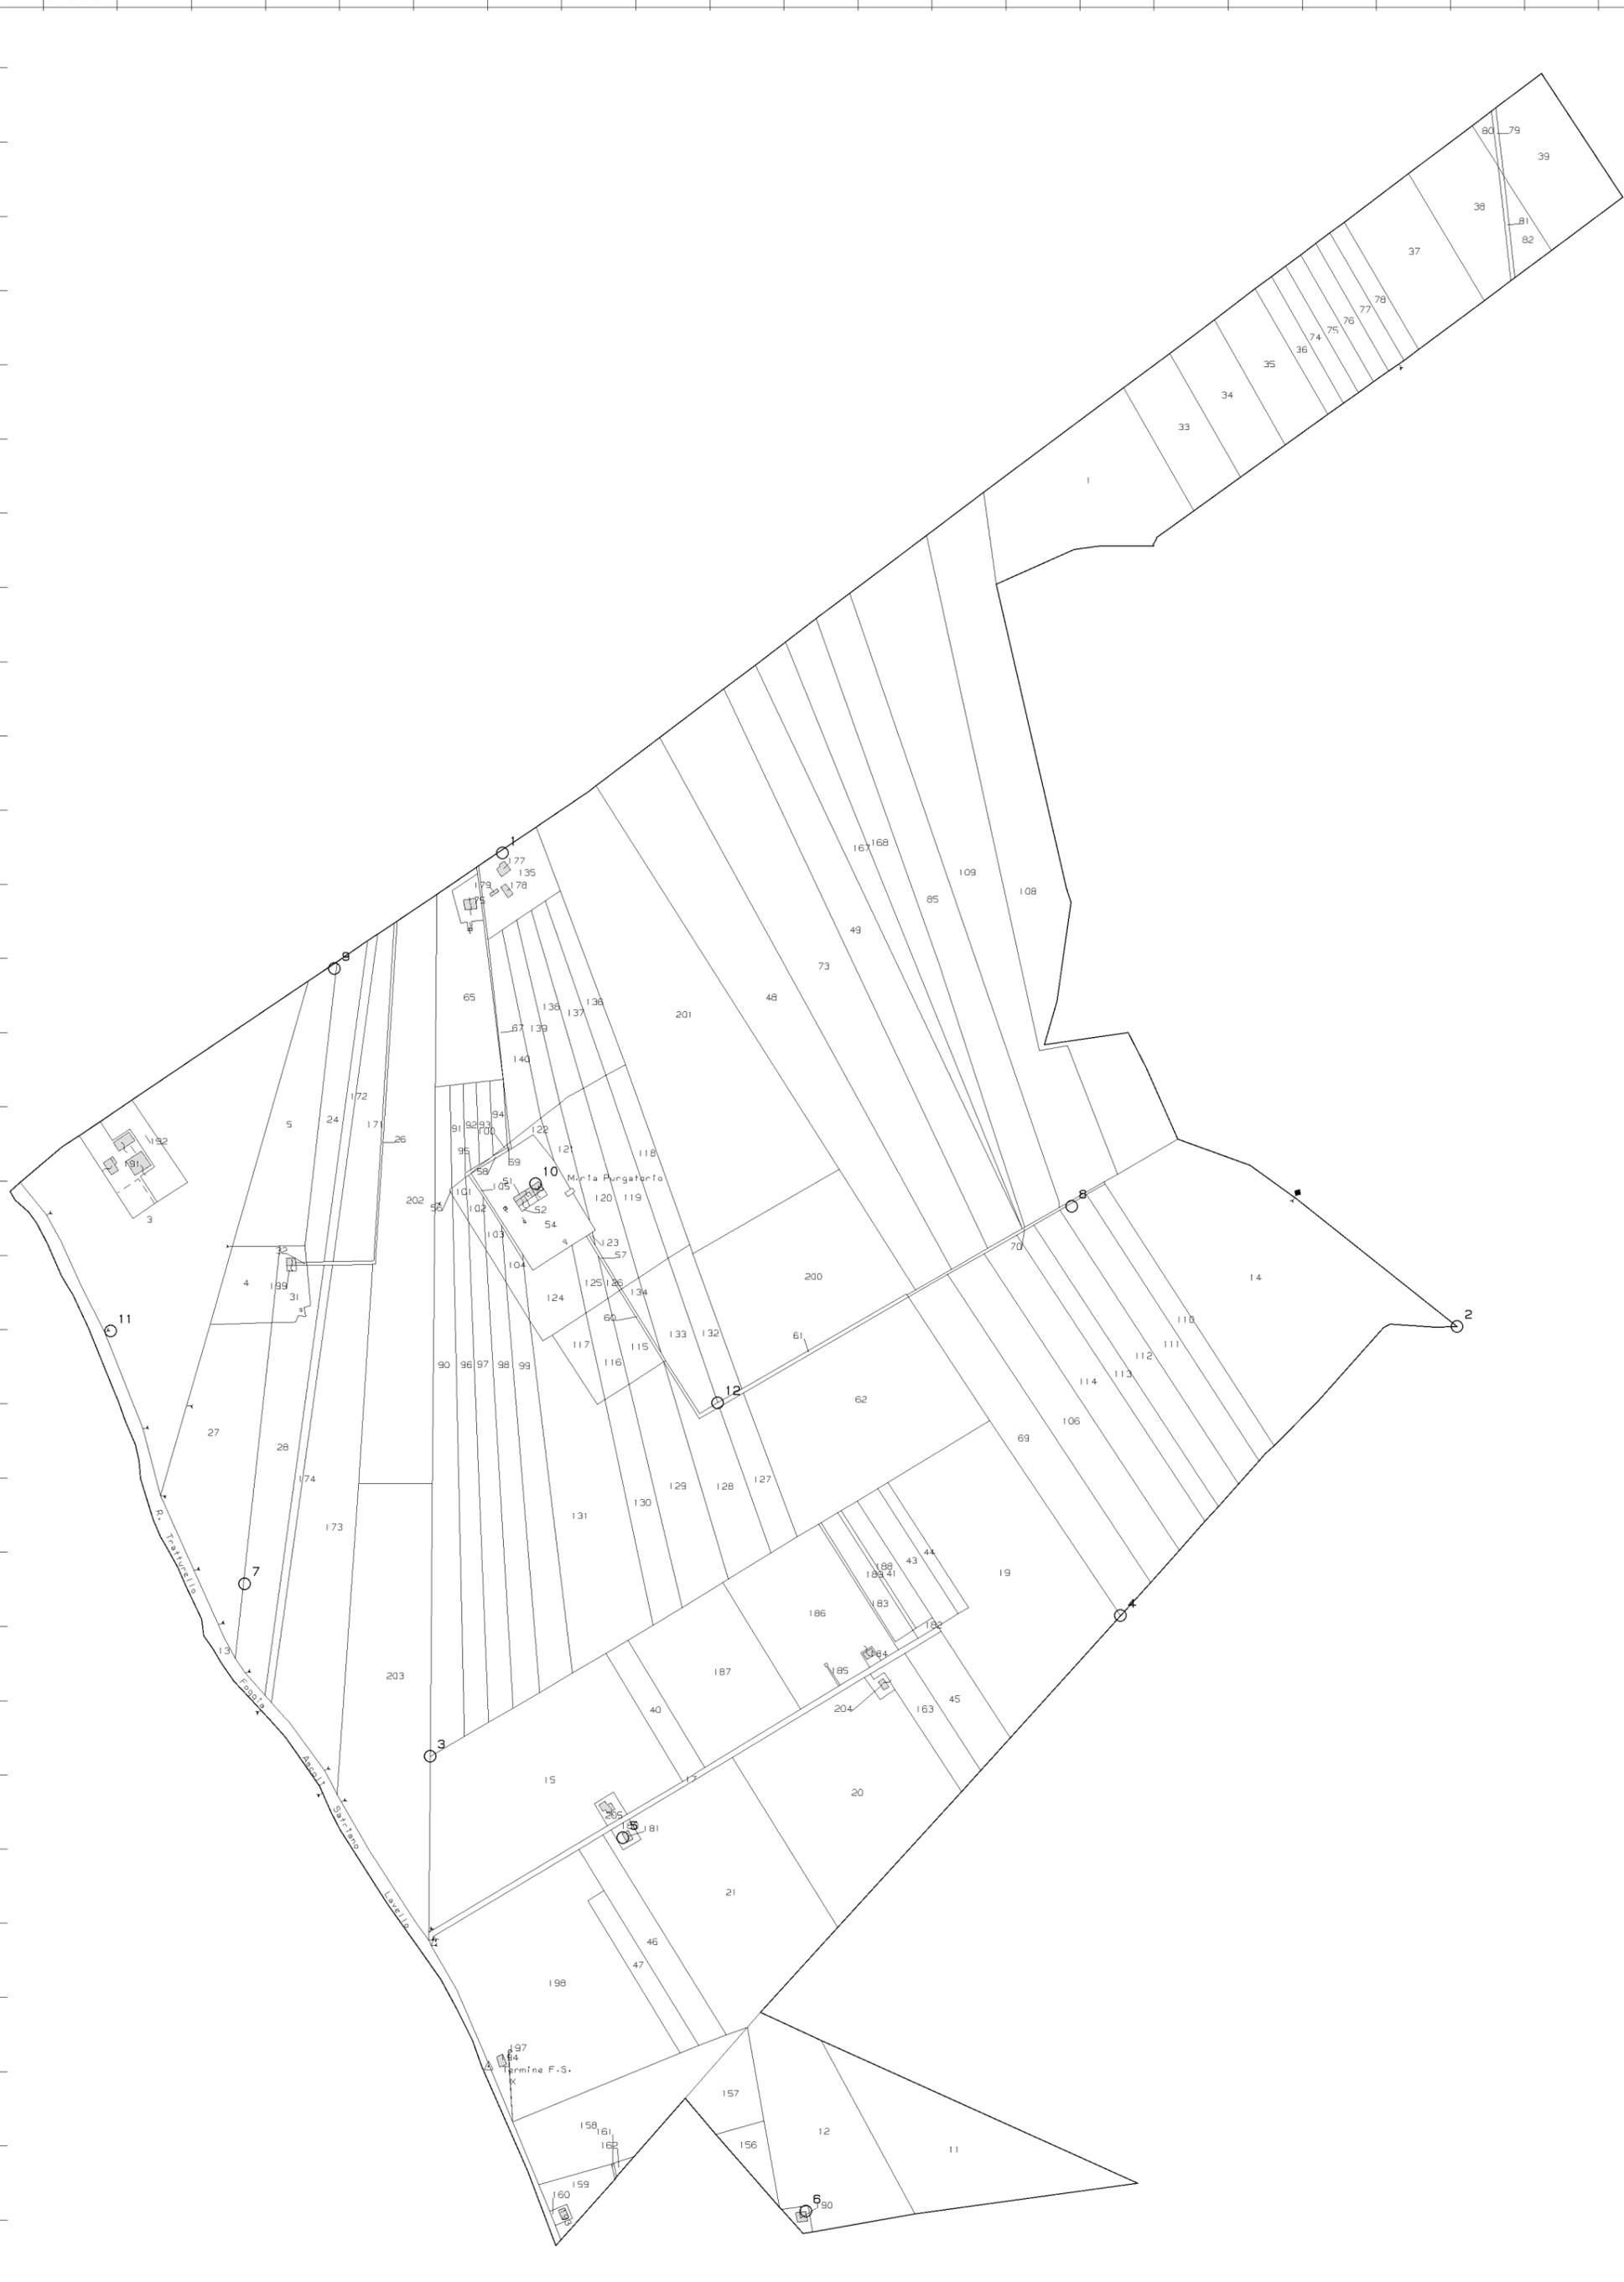

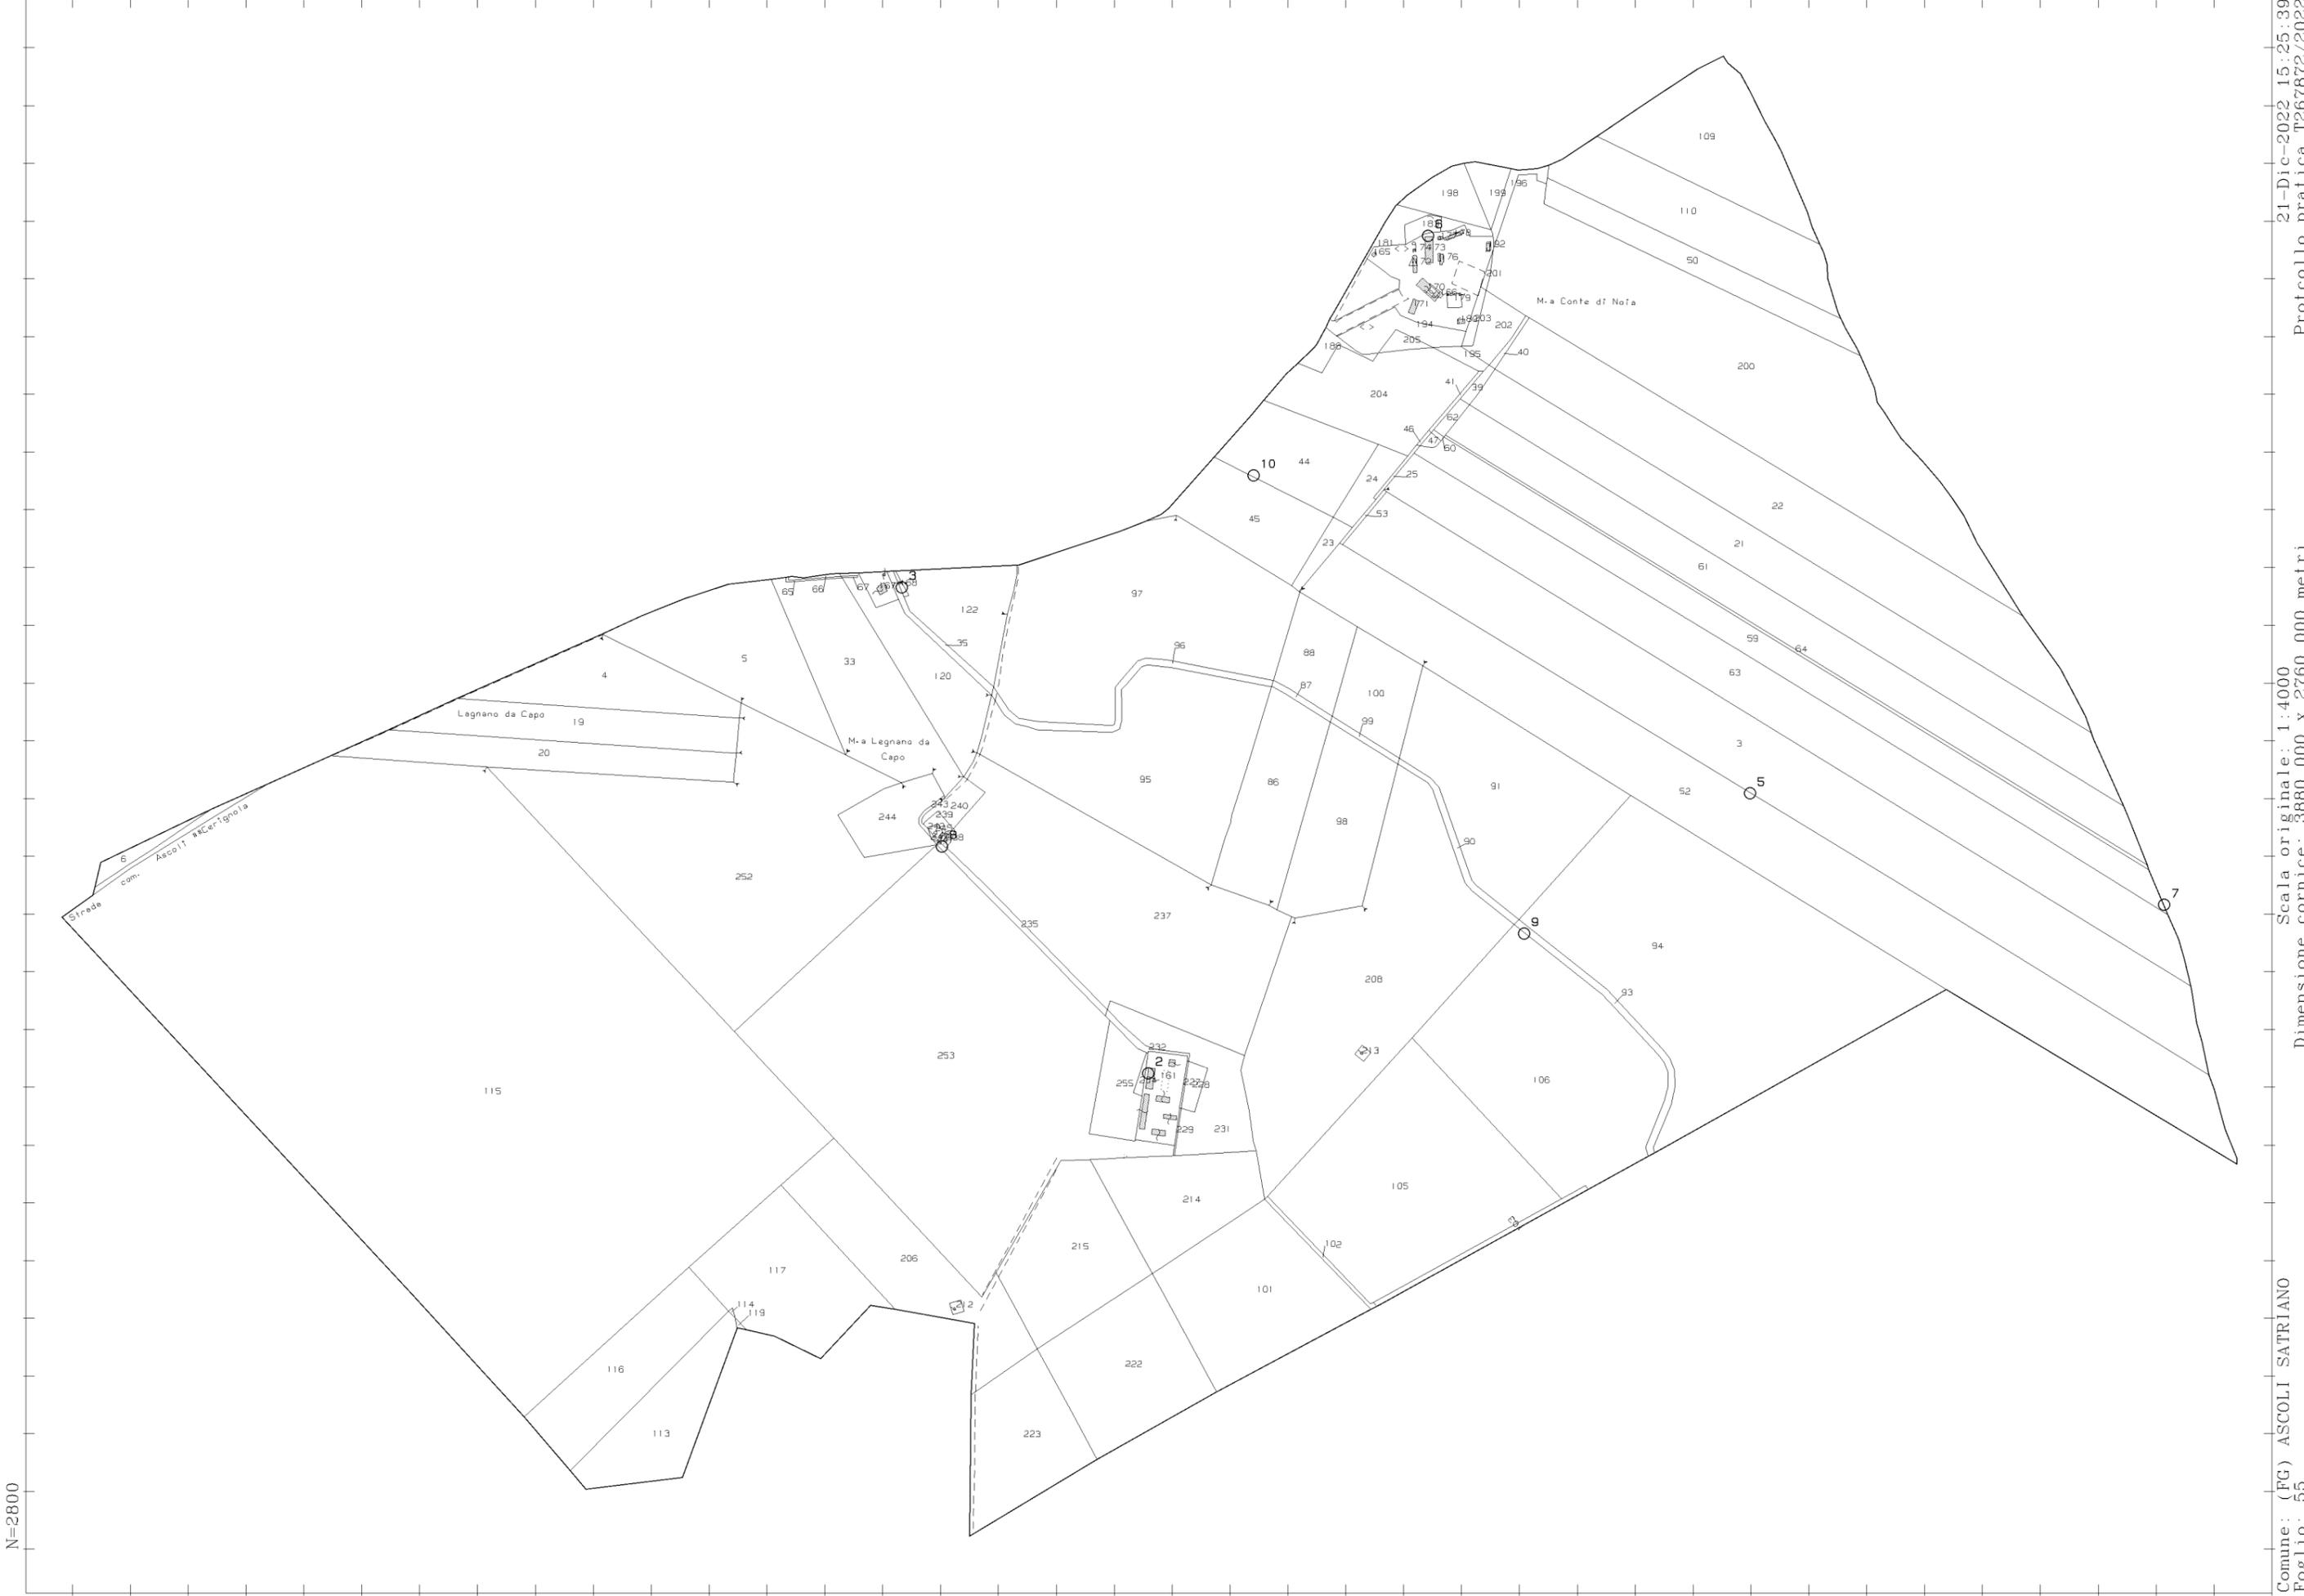

N=2800


E=7200


Comune: (FG) ASCOLI SATRIANO
Foglio: 55
Scala originale: 1:4000
Dimensione cornice: 3680.000 x 2760.000 metri
Protocollo pratica T267872/2022
21-Dic-2022 15:25:39



N=-2900

E=-15800

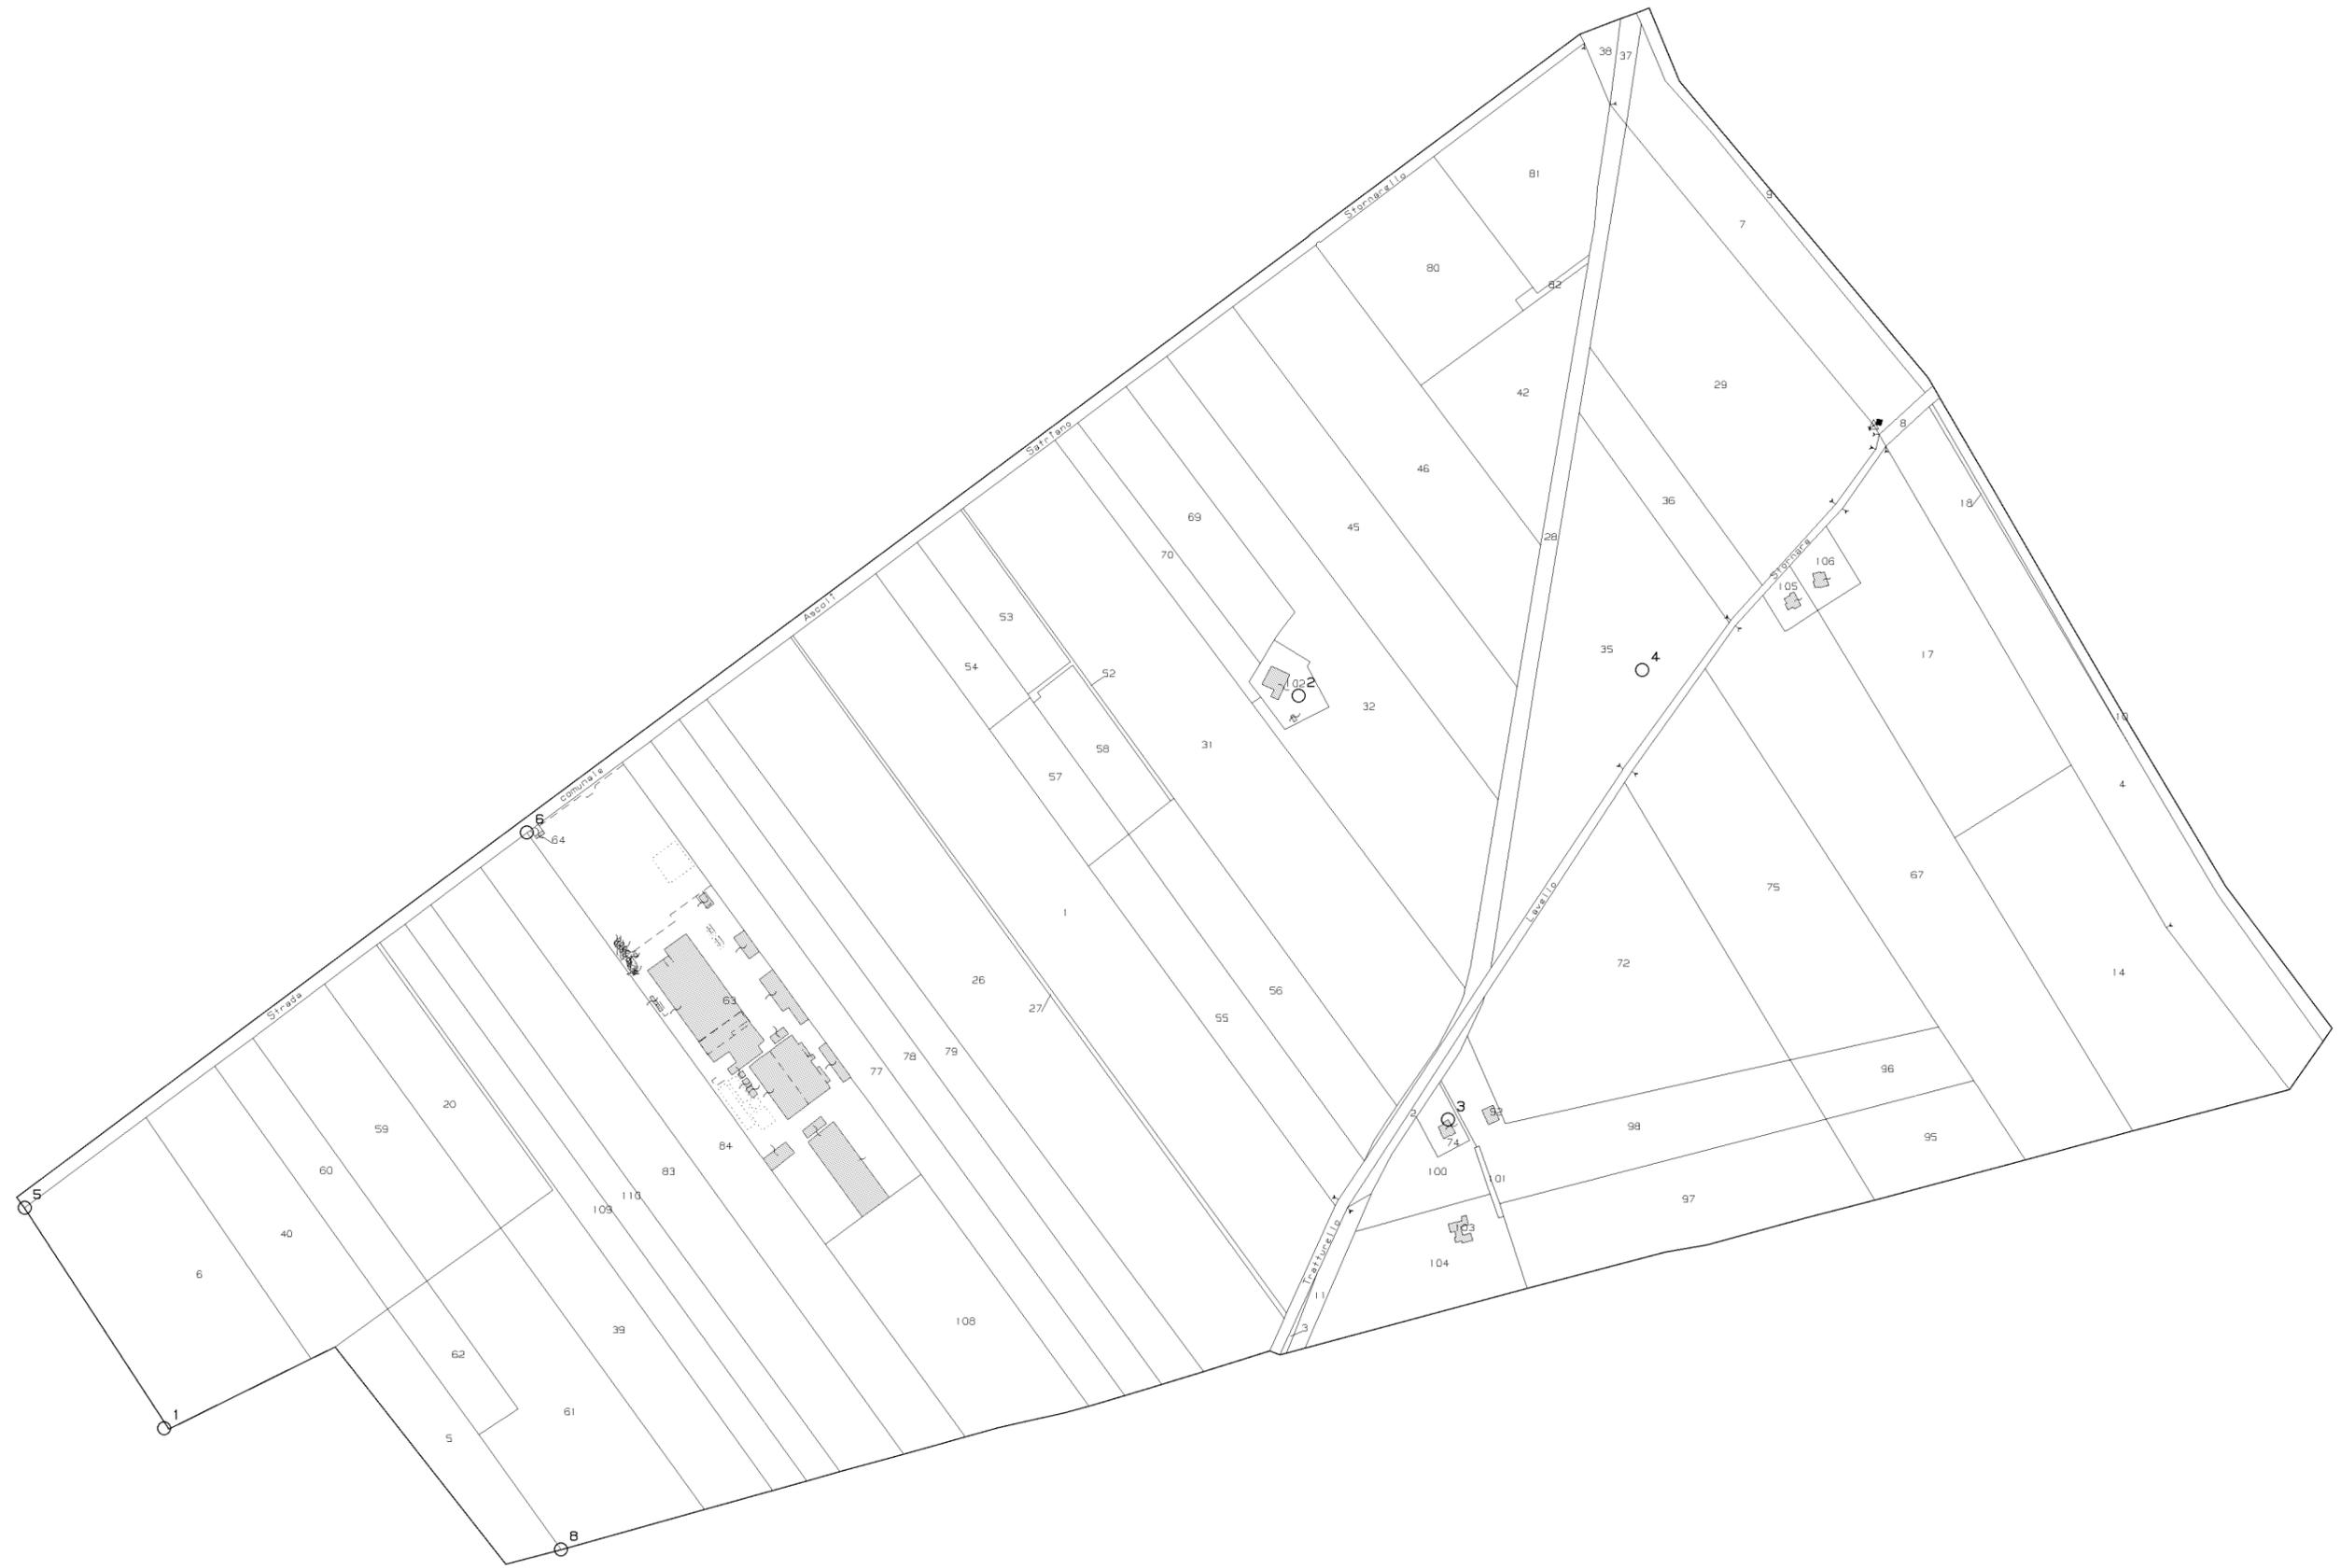

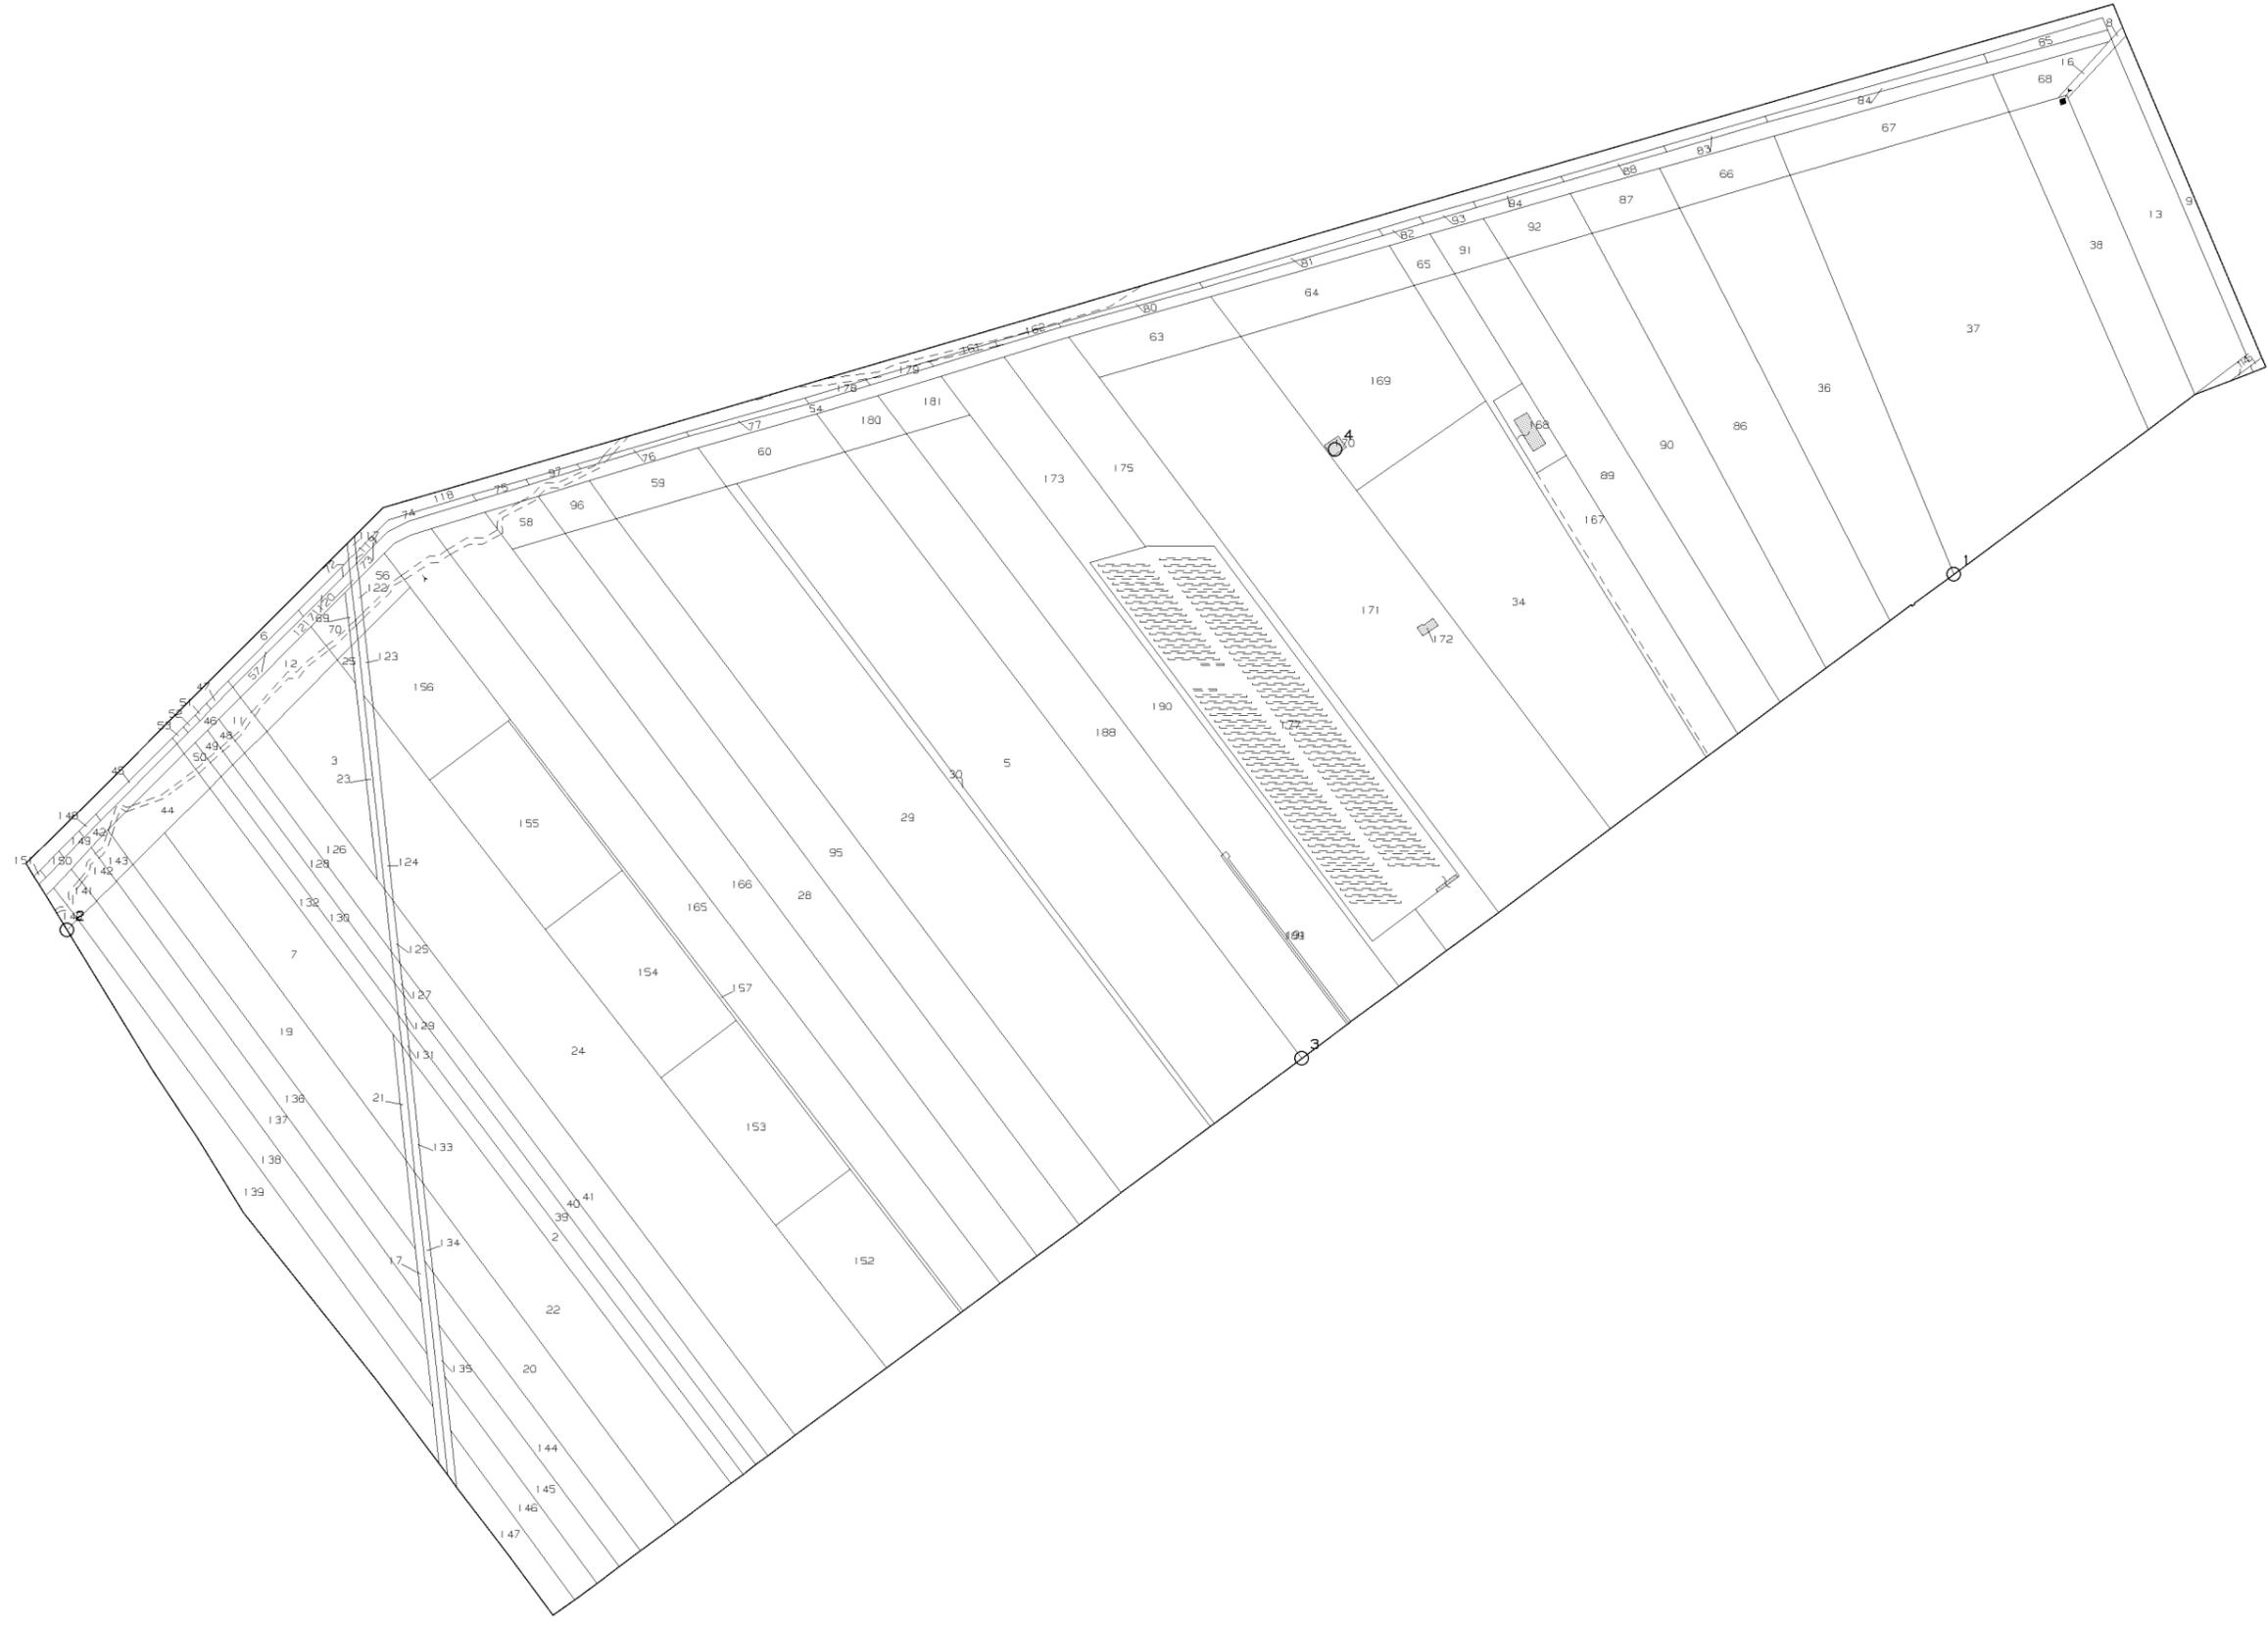



N=-2600

E=-16200

N=-3400

E=-16200

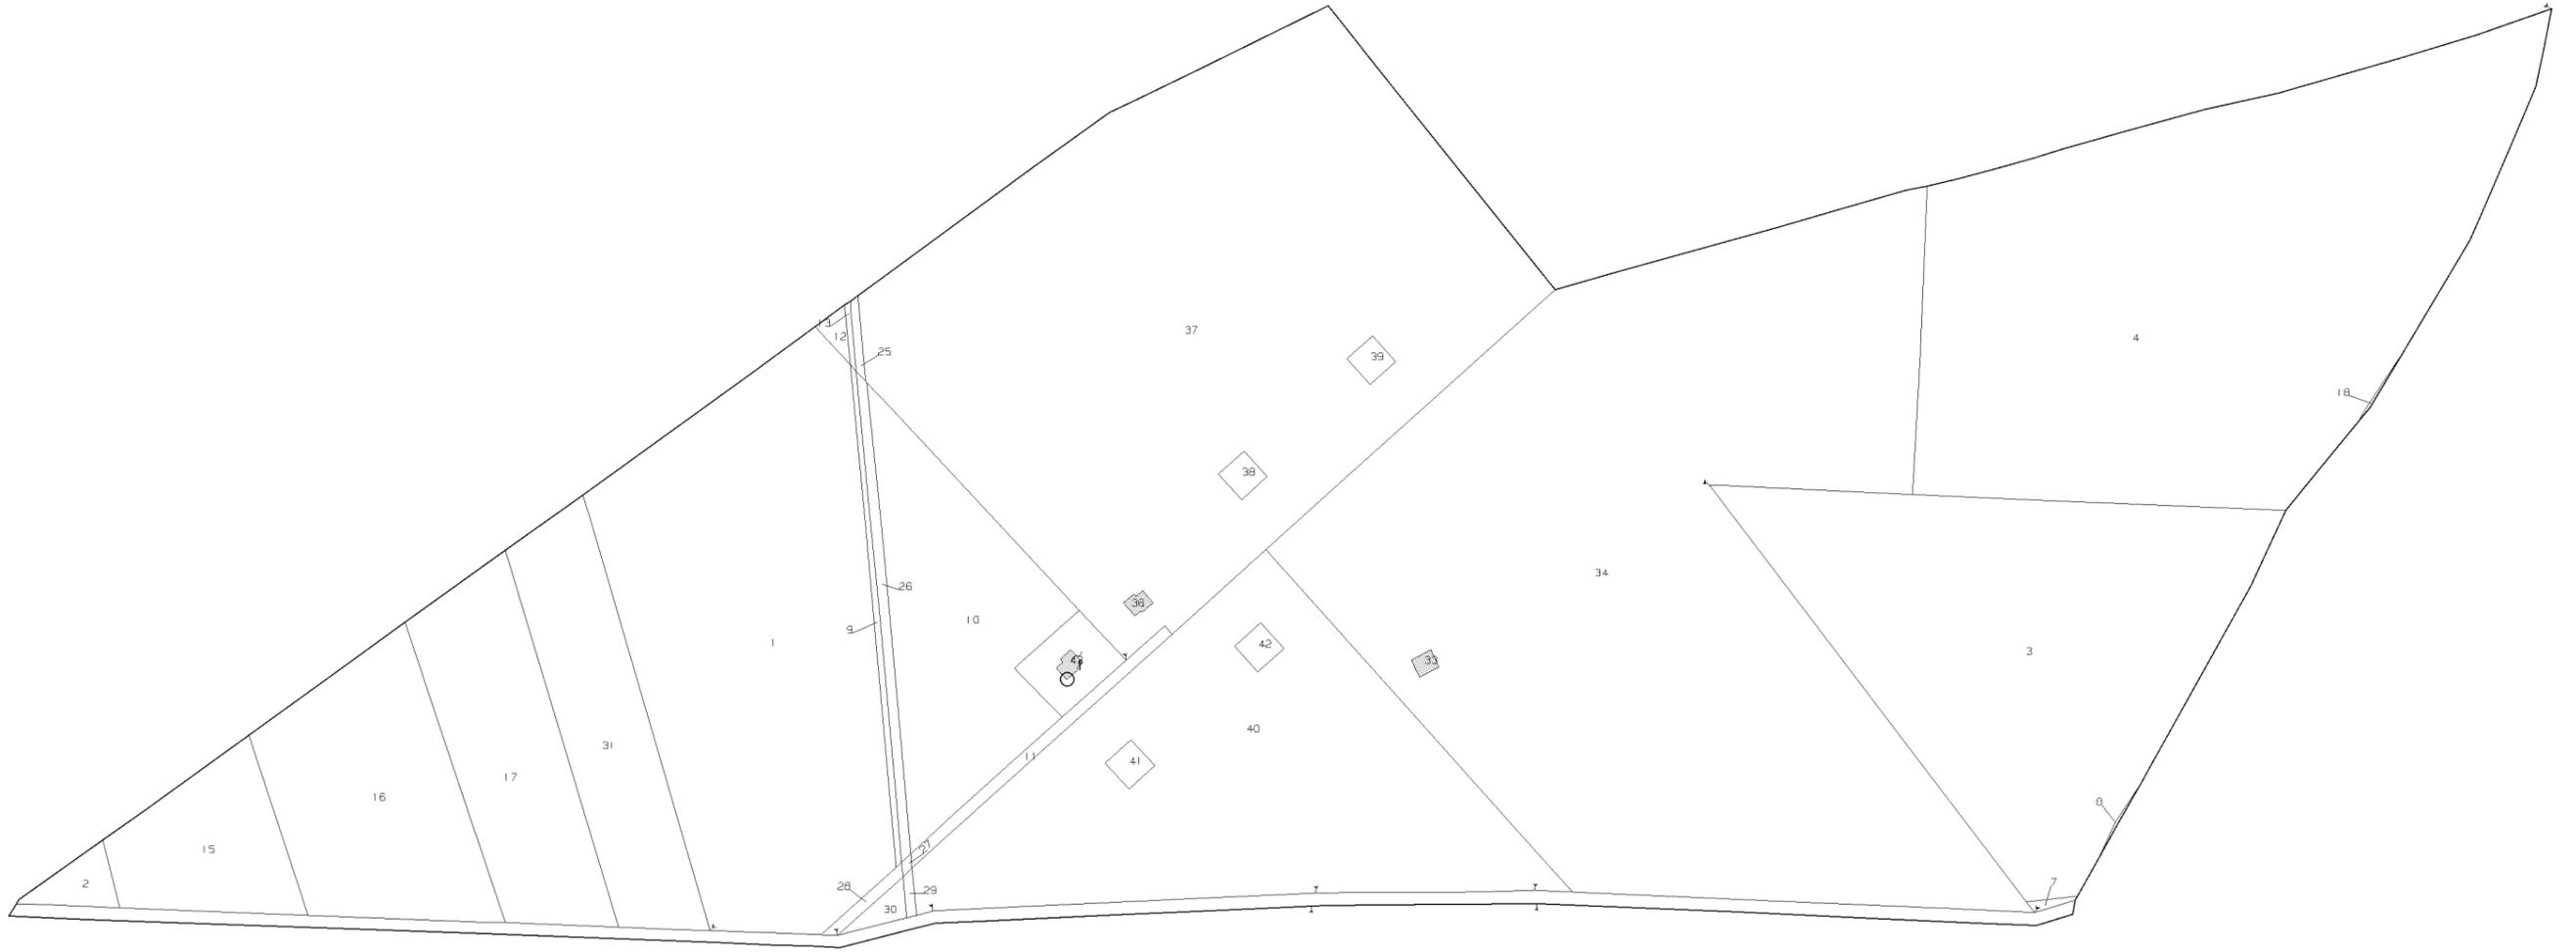

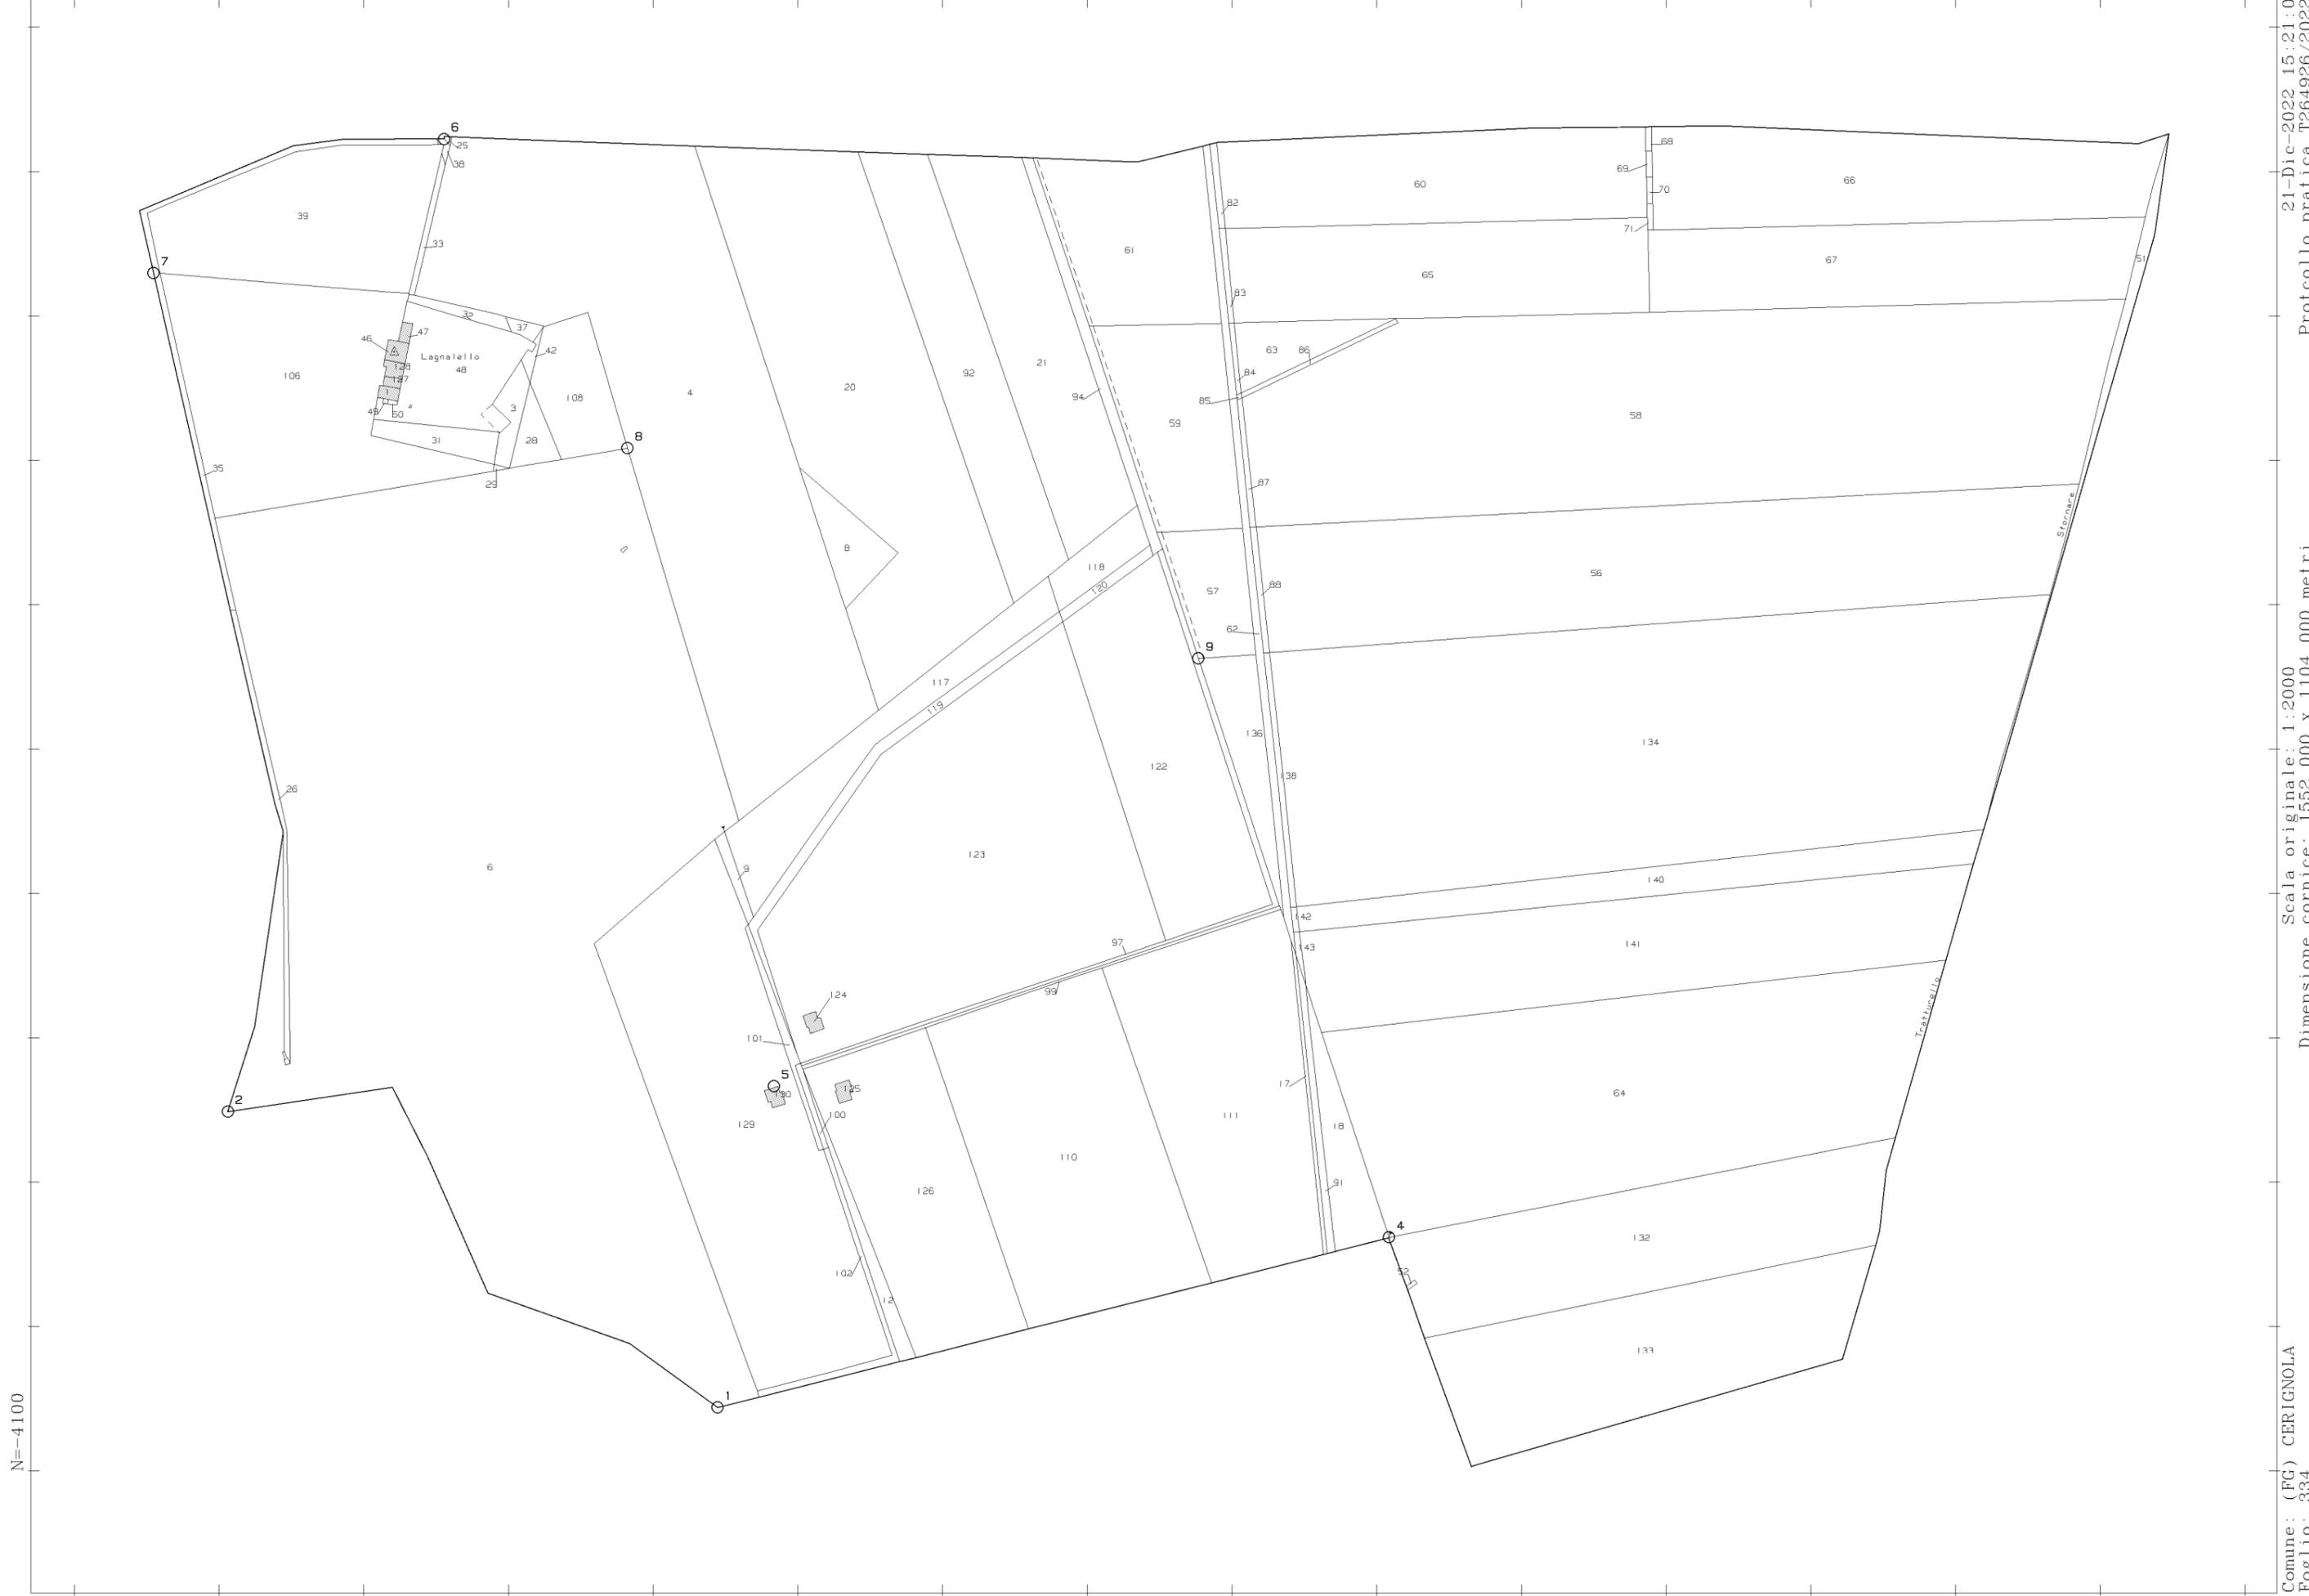



N=-4400

E=-15400

21-Dic-2022 16:58:45

Protocollo pratica T321869/2022

Scala originale: 1:2000
Dimensione cornice: 1940.000 x 1380.000 metri

Comune: (FG) CERIGNOLA
Foglio: 339

N=-5500


E=-15600



8-Feb-2023 15:44:32
Protocollo pratica T319675/2023

Scala originale: 1:4000
Dimensione cornice: 3492.000 x 2484.000 metri

Comune: (FG) CERIGNOLA
Foglio: 340

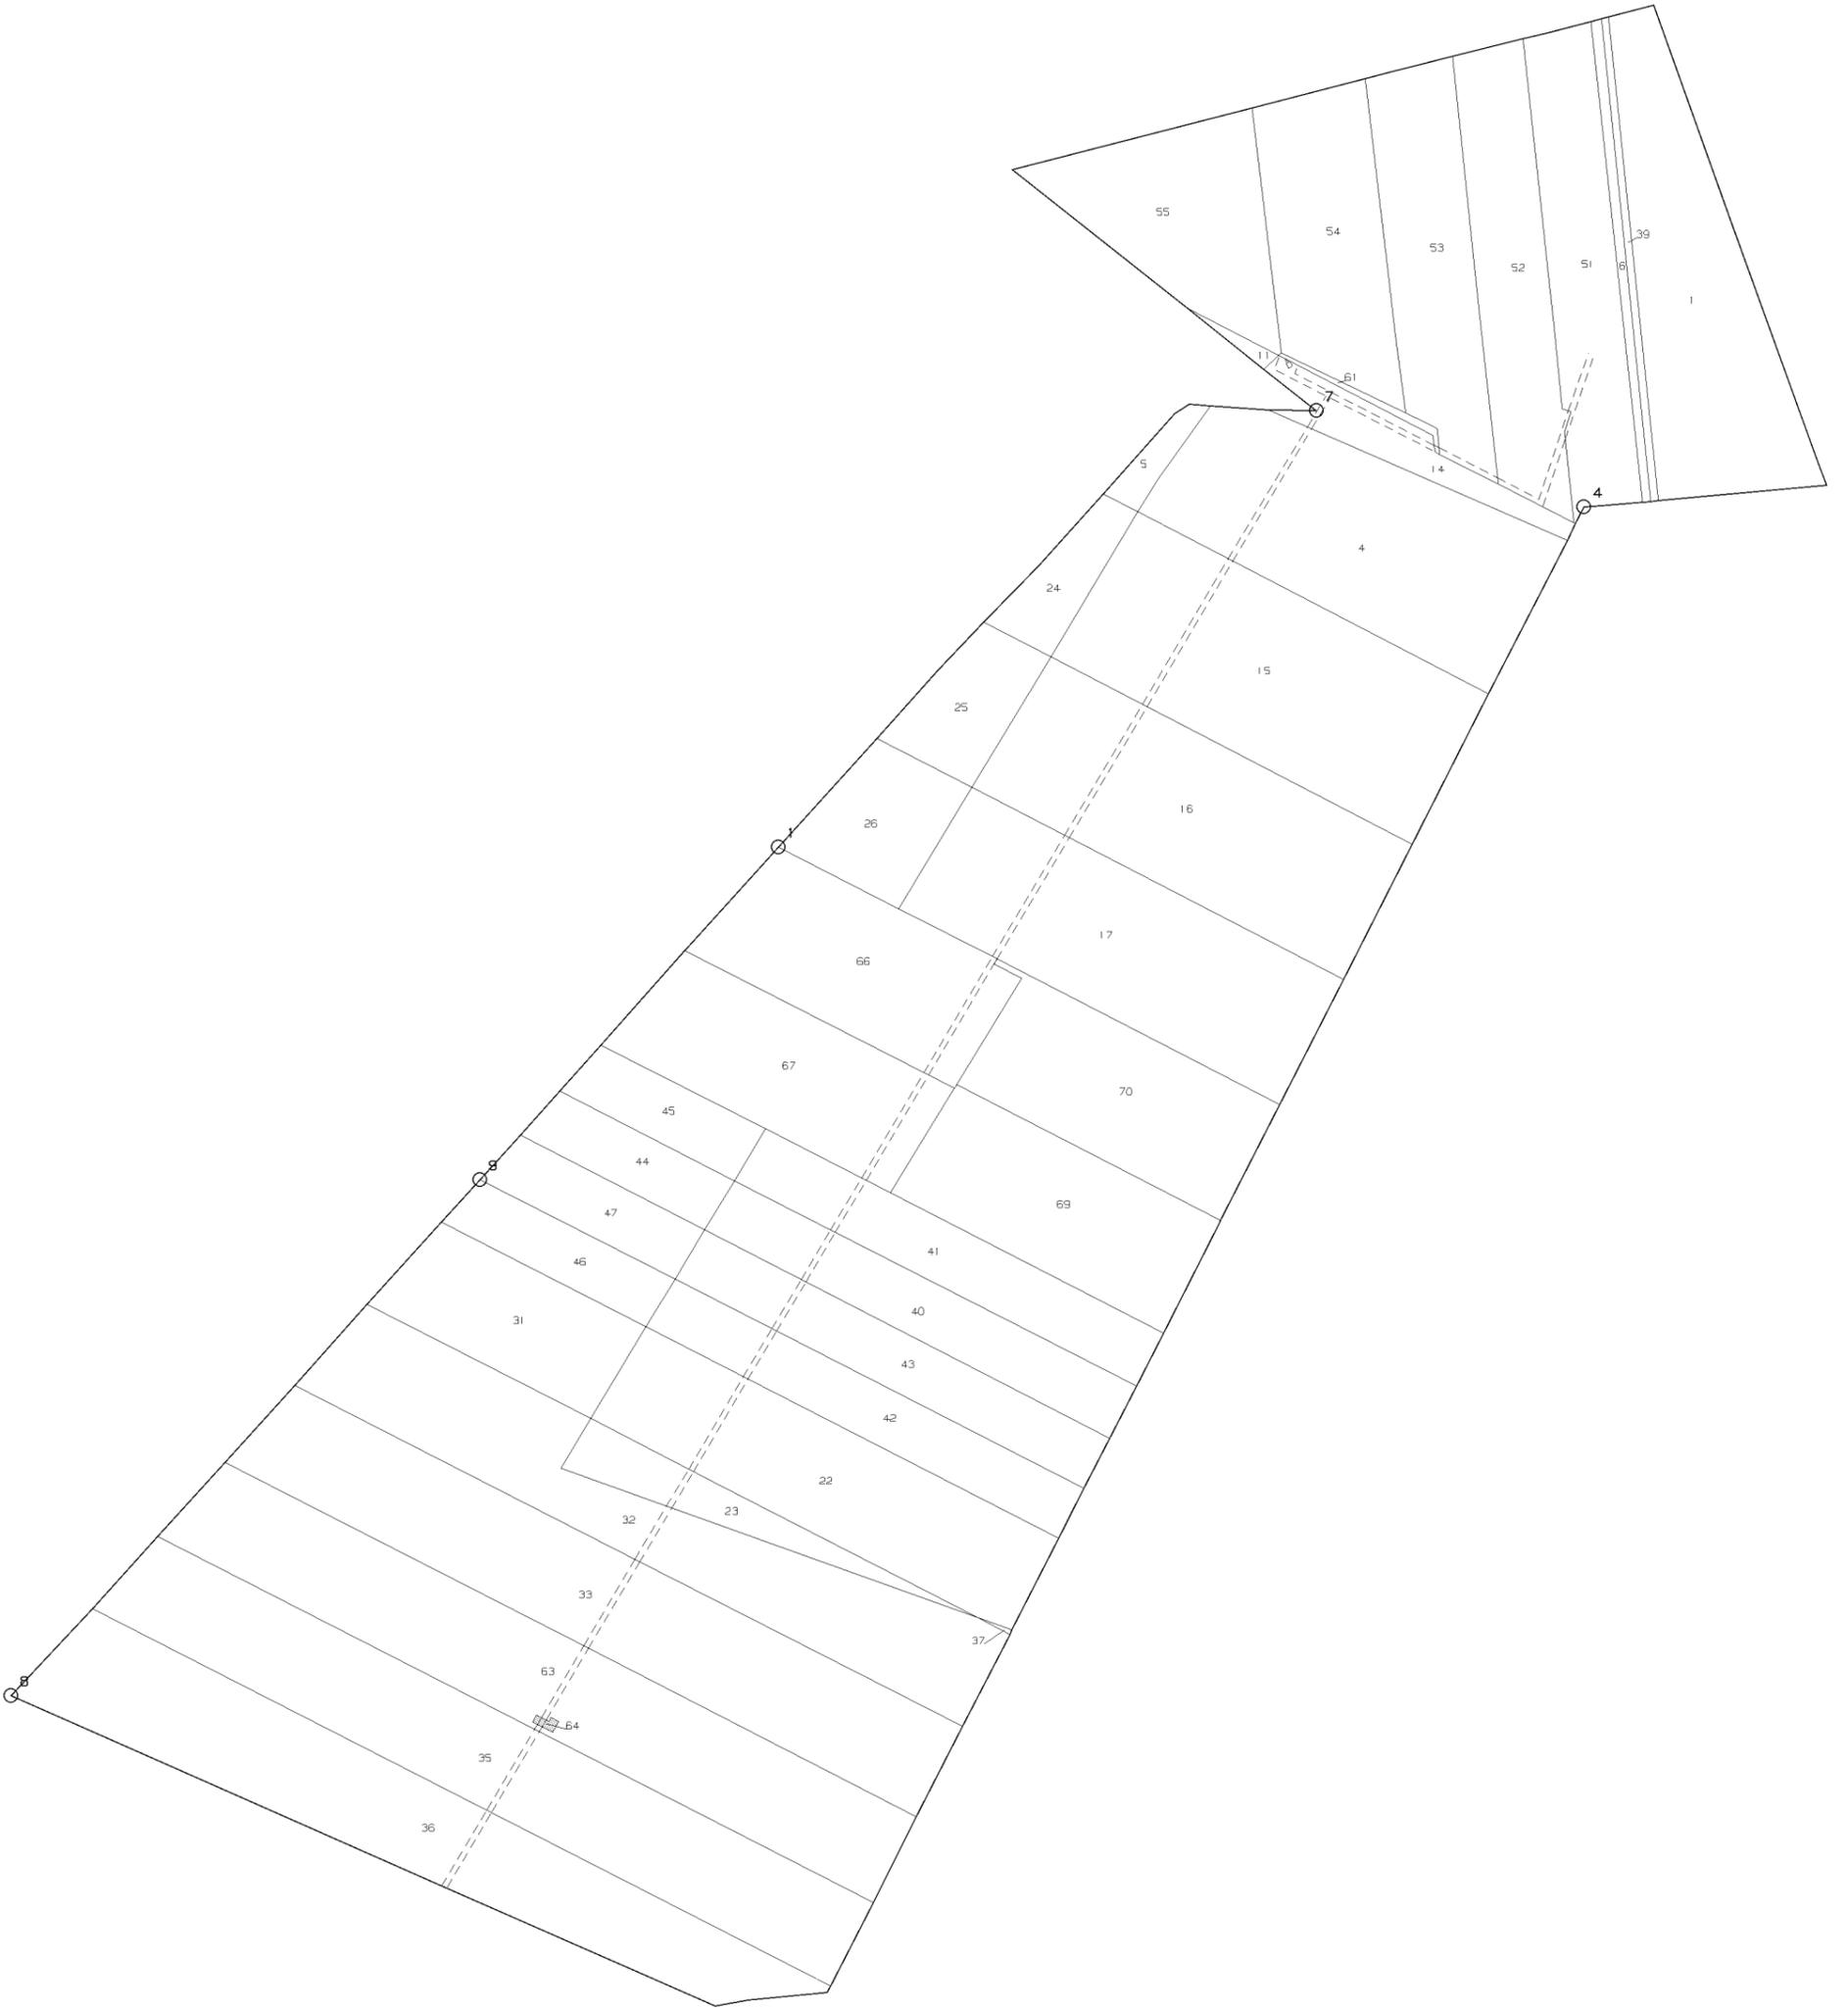

E=-900

N=400

Direzione Provinciale di Foggia Ufficio Provinciale - Territorio - Direttore MICHELE GAMMAROTA



Vis. tel (0.90 euro)





N=-4100

E=-4000

31-Jan-2023 11:44:3

Protocollo pratica T171409/2023

Comune: (FG) ORDONA
Foglio: 10

Scala originale: 1:4000
Dimensione cornice: 3492.000 x 2484.000 metri

N=-2100

E=-1800

Direzione Provinciale di Foggia Ufficio Provinciale - Territorio - Direttore MICHELE GAMMAROTA


Vis. tel (0.90 euro)





N=-6200

E=-4600

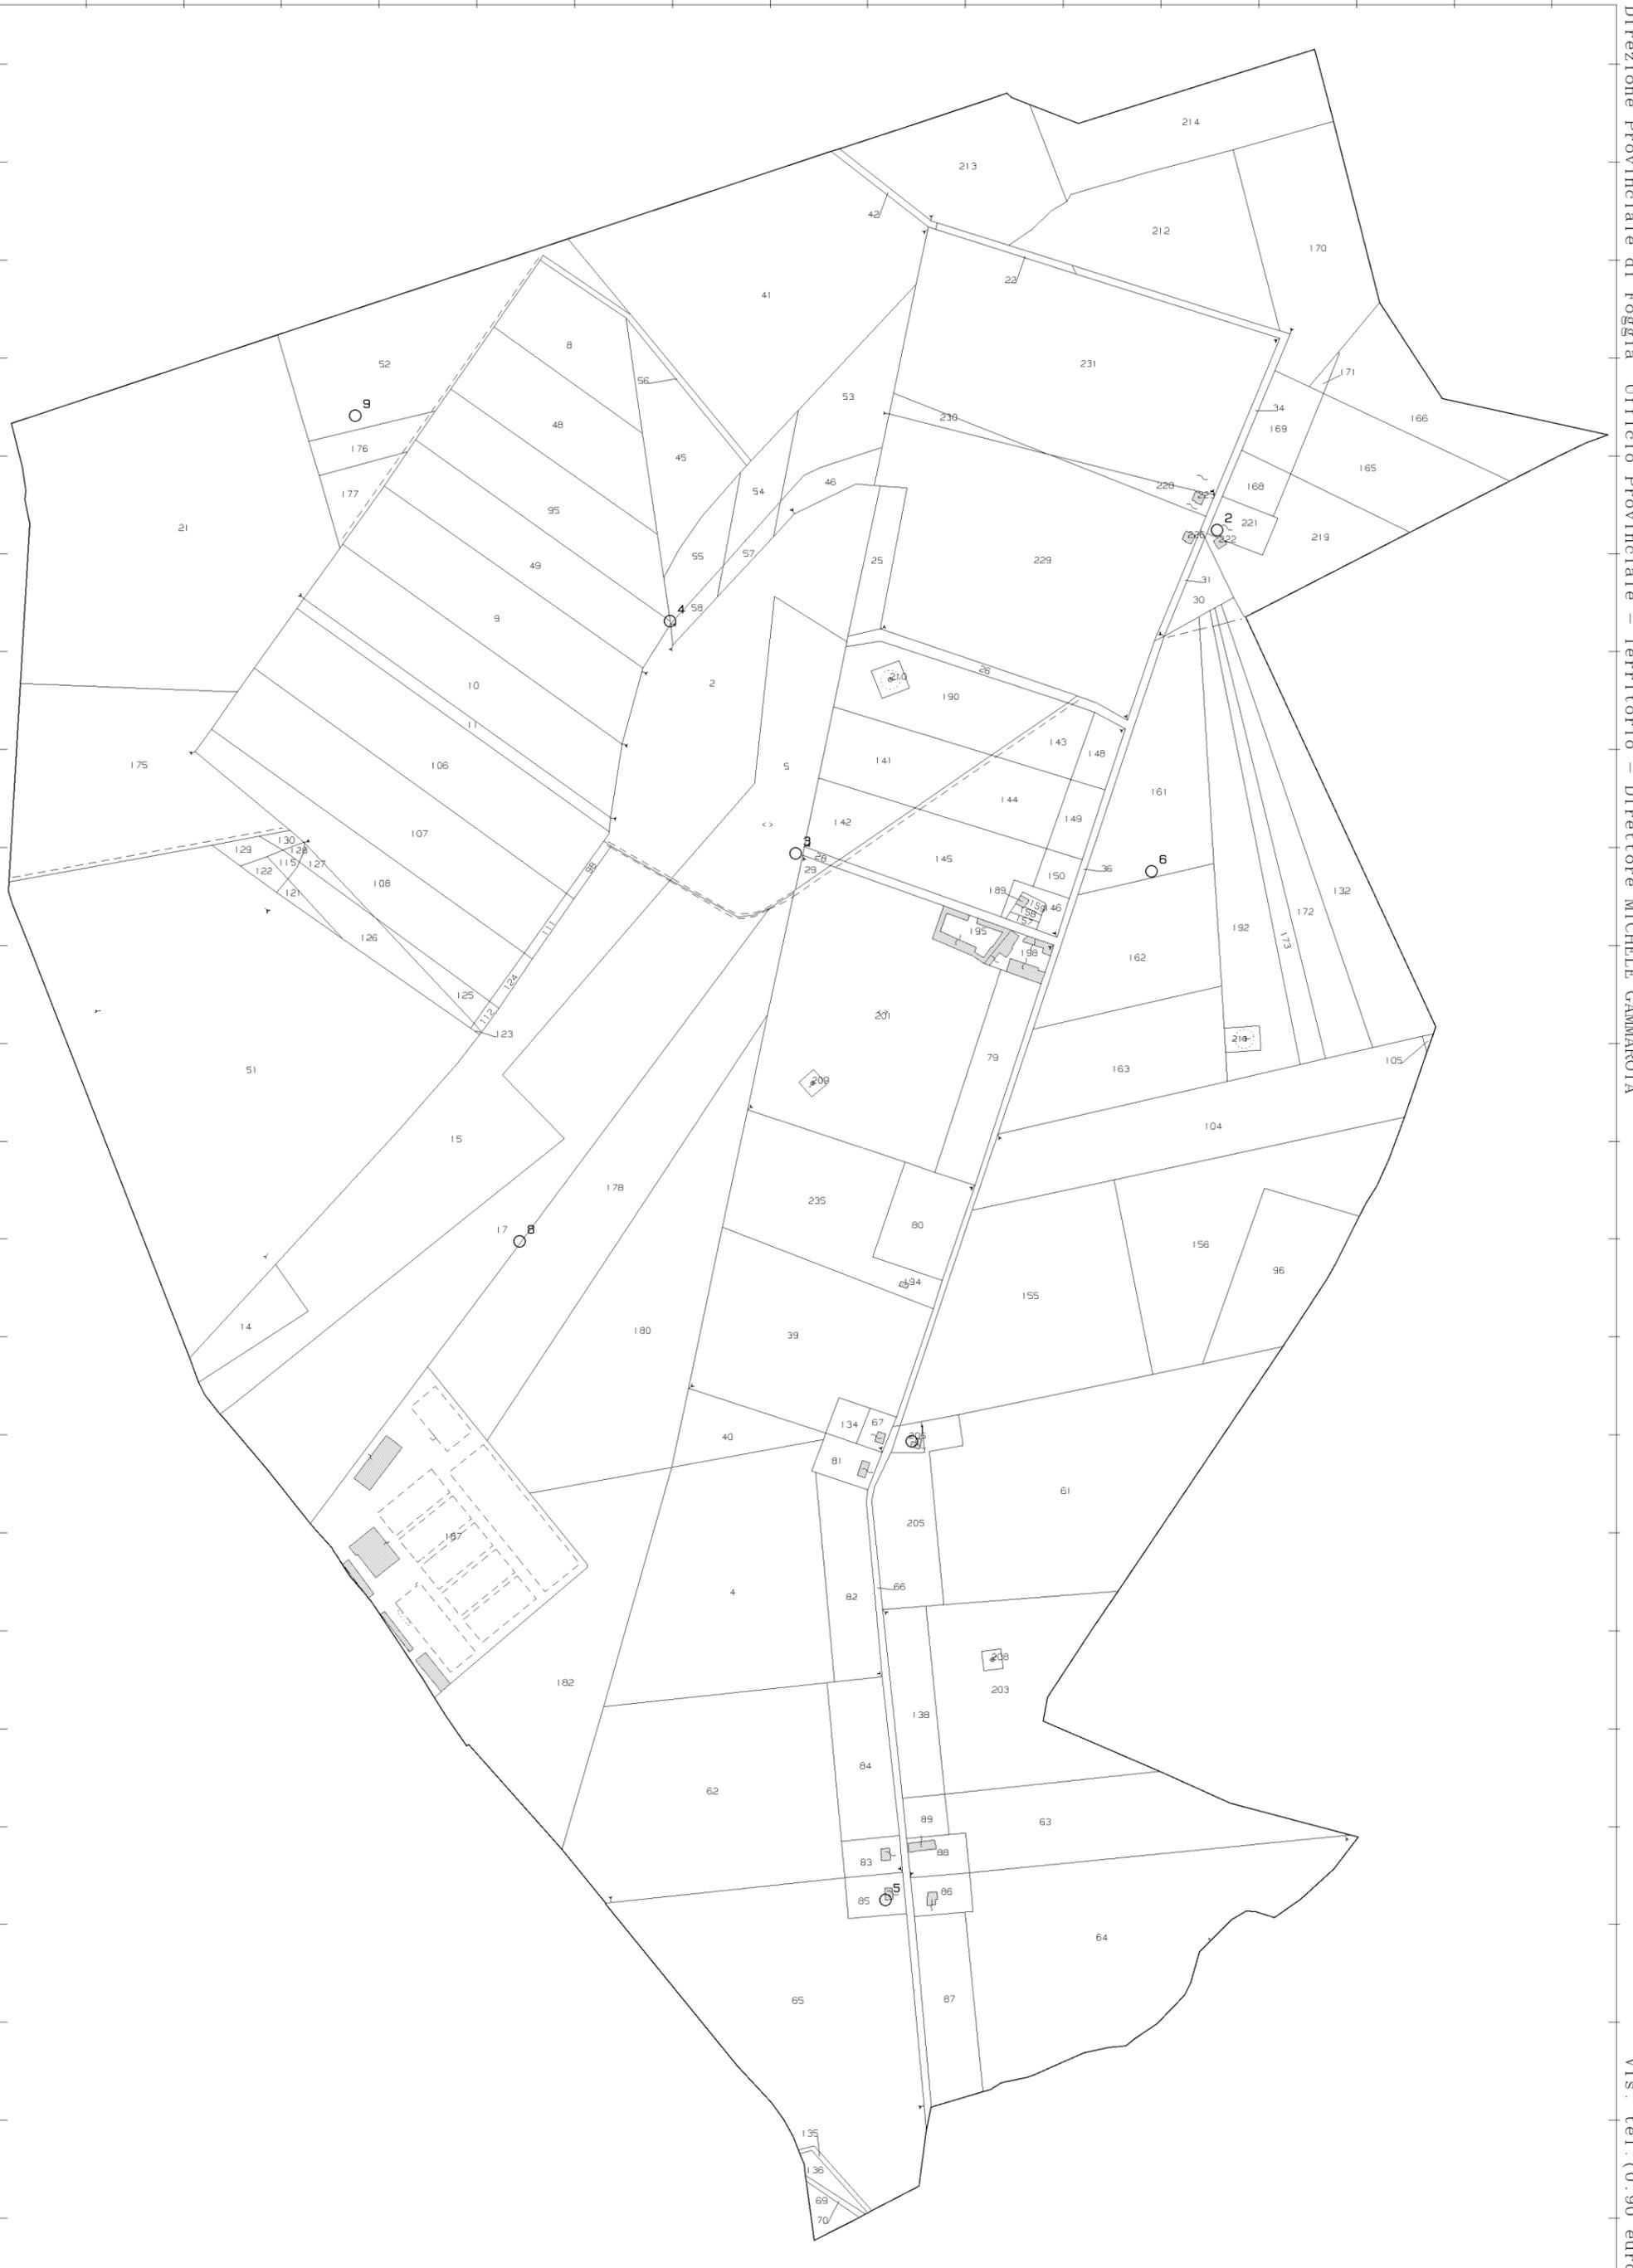

N=2300


E=-100

Direzione Provinciale di Foggia Ufficio Provinciale - Territorio - Direttore MICHELE CAMMAROTA



Vis. tel (0.90 euro)



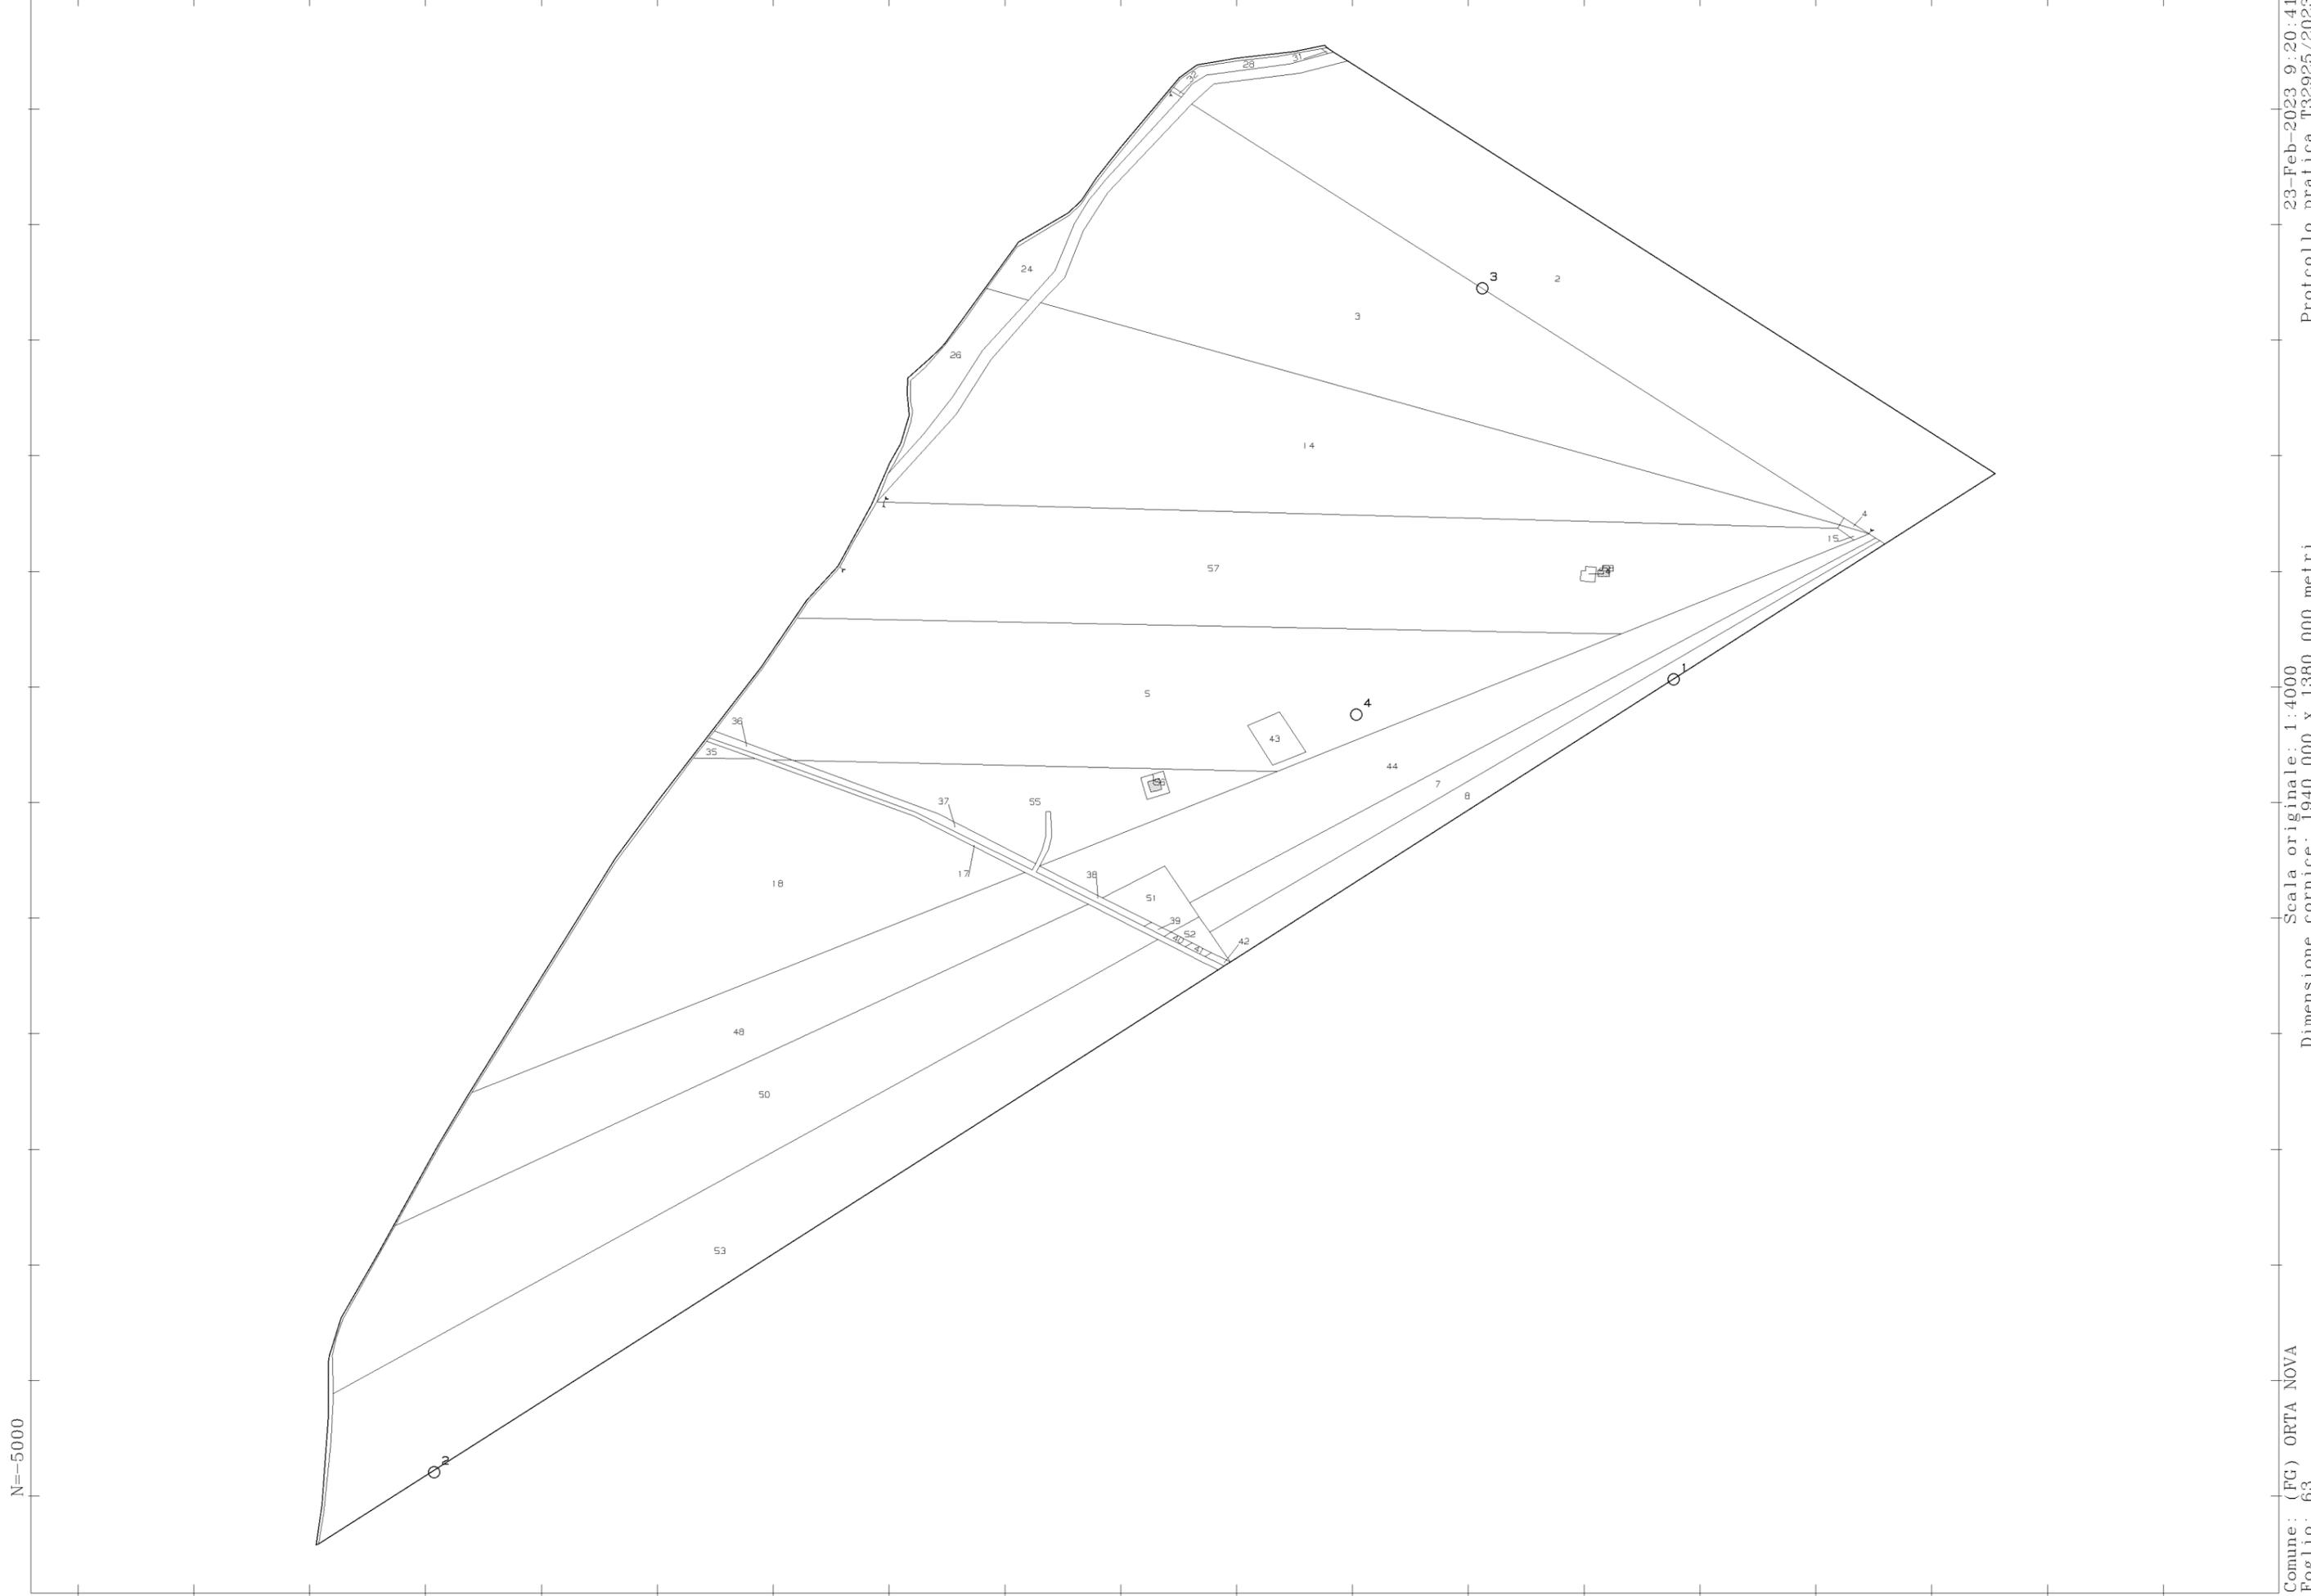

N=-5000


E=3800

23-Feb-2023 9:20:41

Protocollo pratica T32925/2023

Scala originale: 1:4000
Dimensione cornice: 1940.000 x 1380.000 metri

Comune: (FG) ORTA NOVA
Foglio: 63

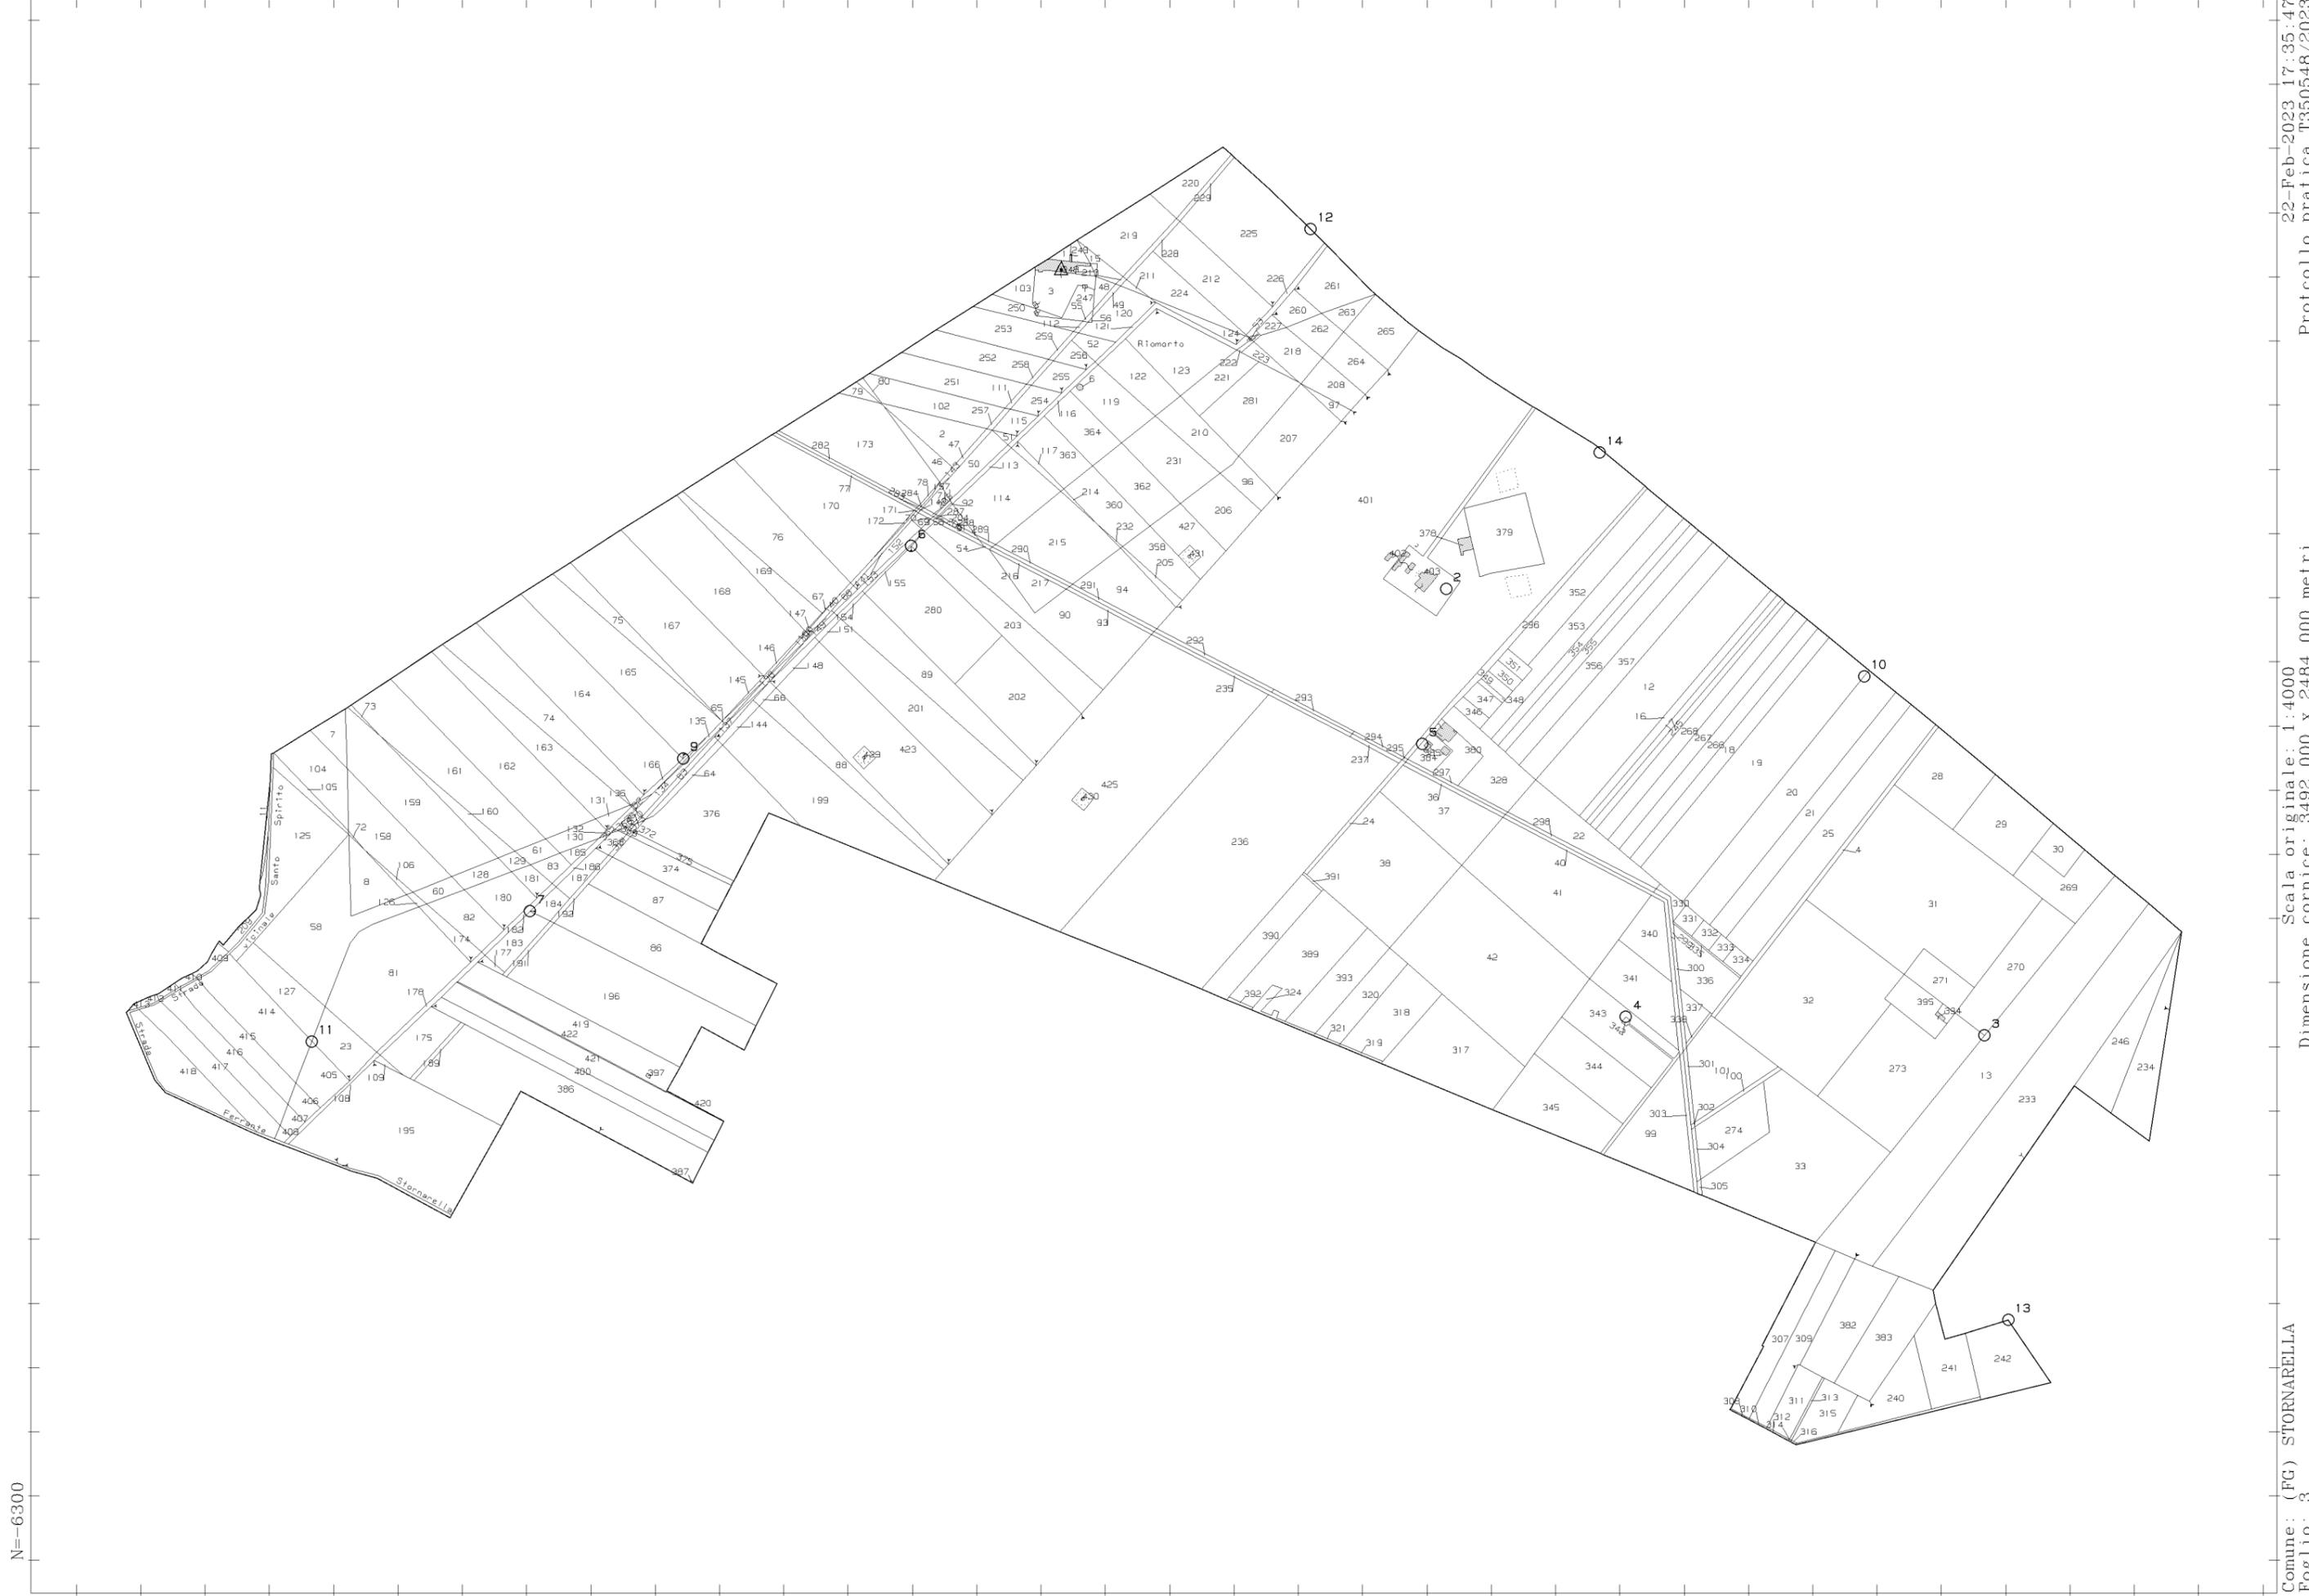

N=-6300

E=3700

22-Feb-2023 17:35:47

Protocollo pratica T350548/2023


Scala originale: 1:4000

Dimensione cornice: 3492.000 x 2484.000 metri

Comune: (FG) STORNARELLA


Foglio: 3



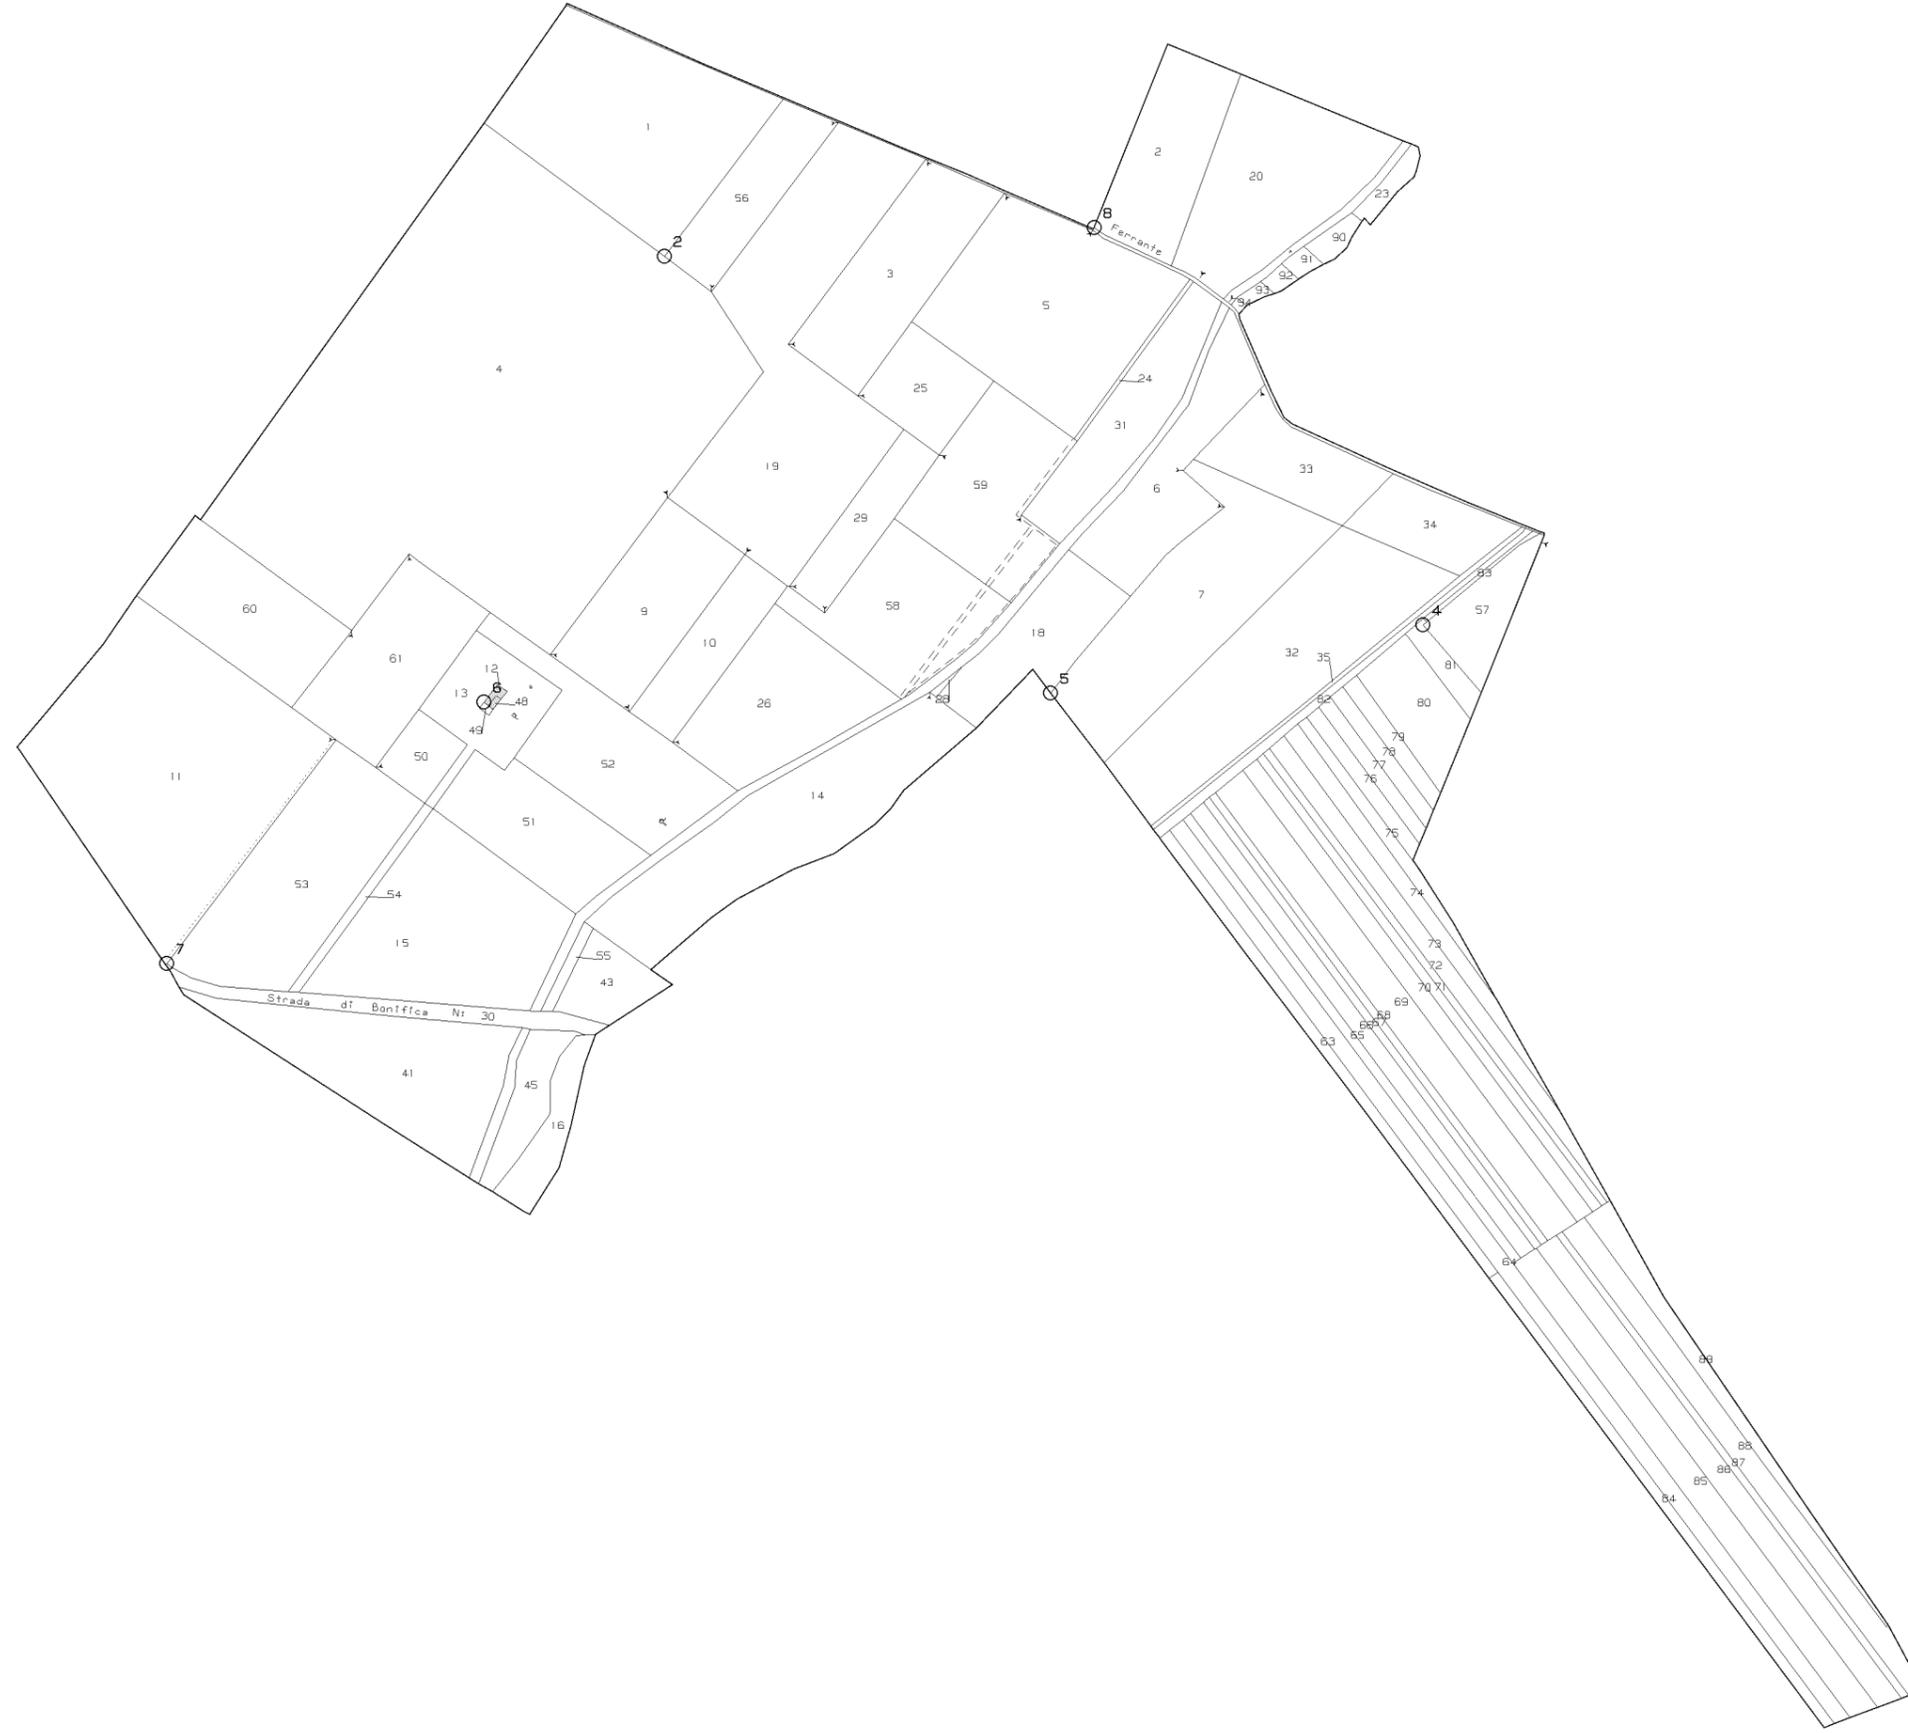

N=-7100

E=2000

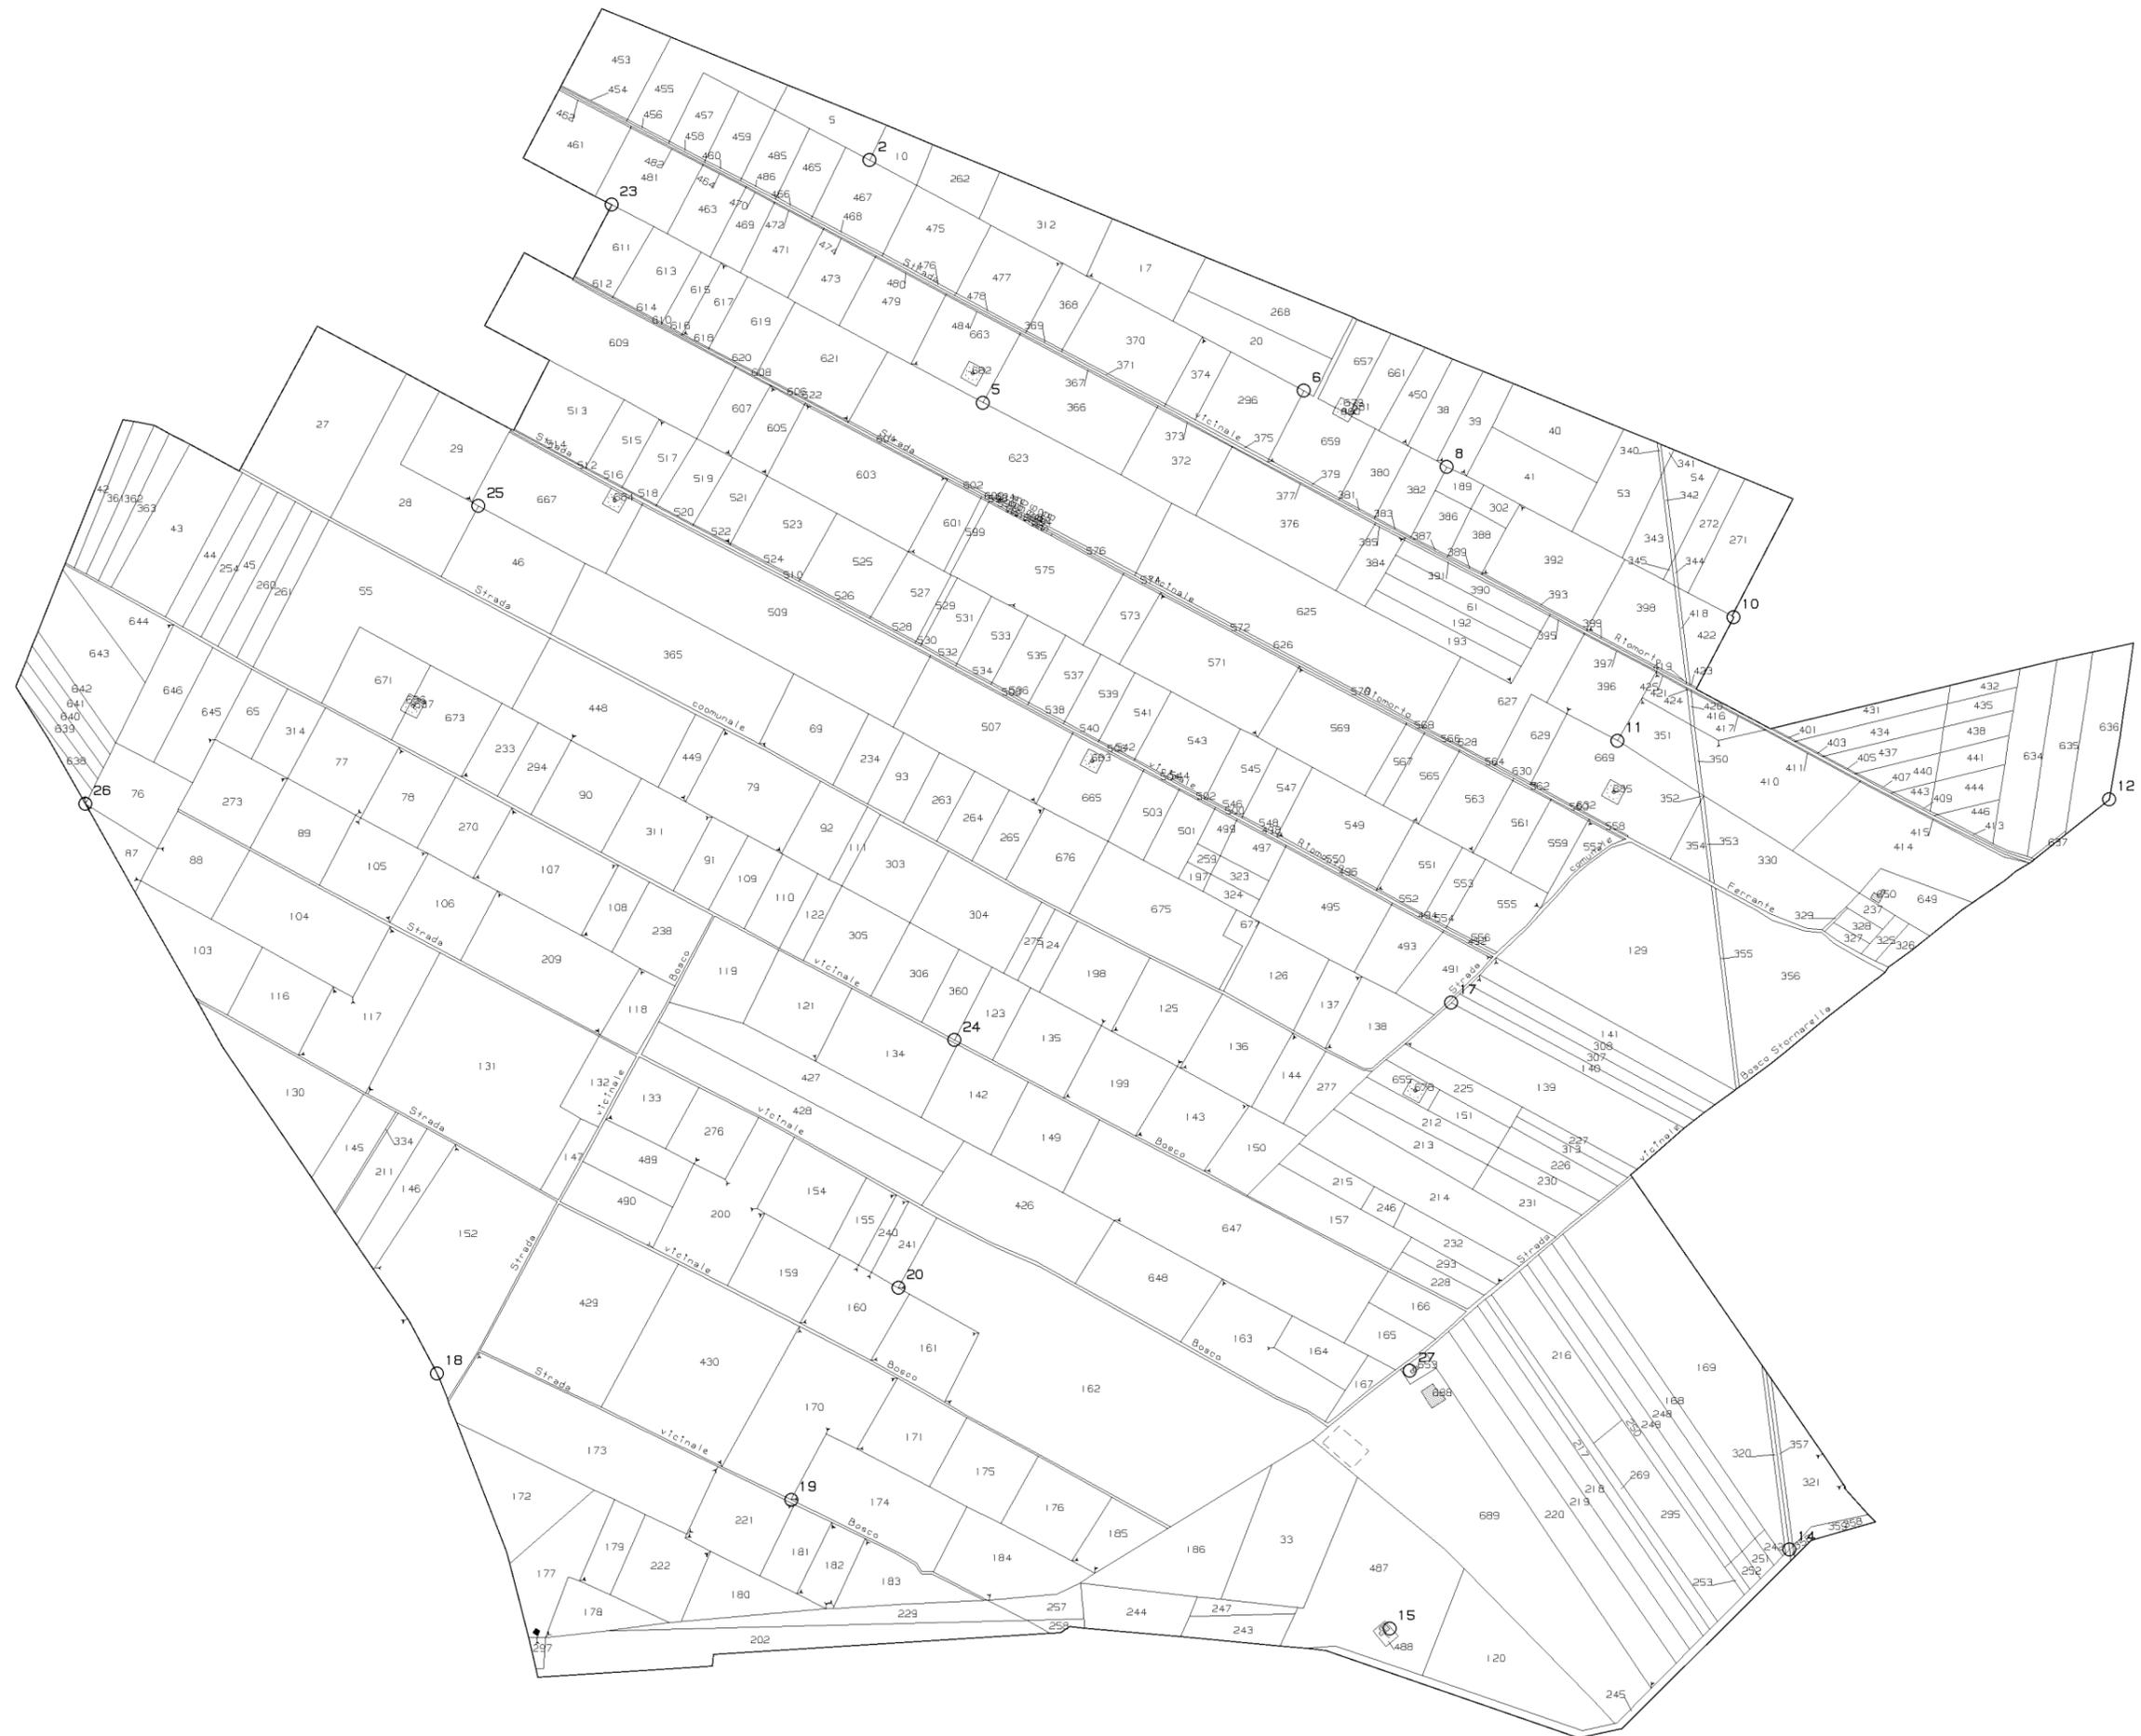

N=-7500

E=3700