



QUADRO 1

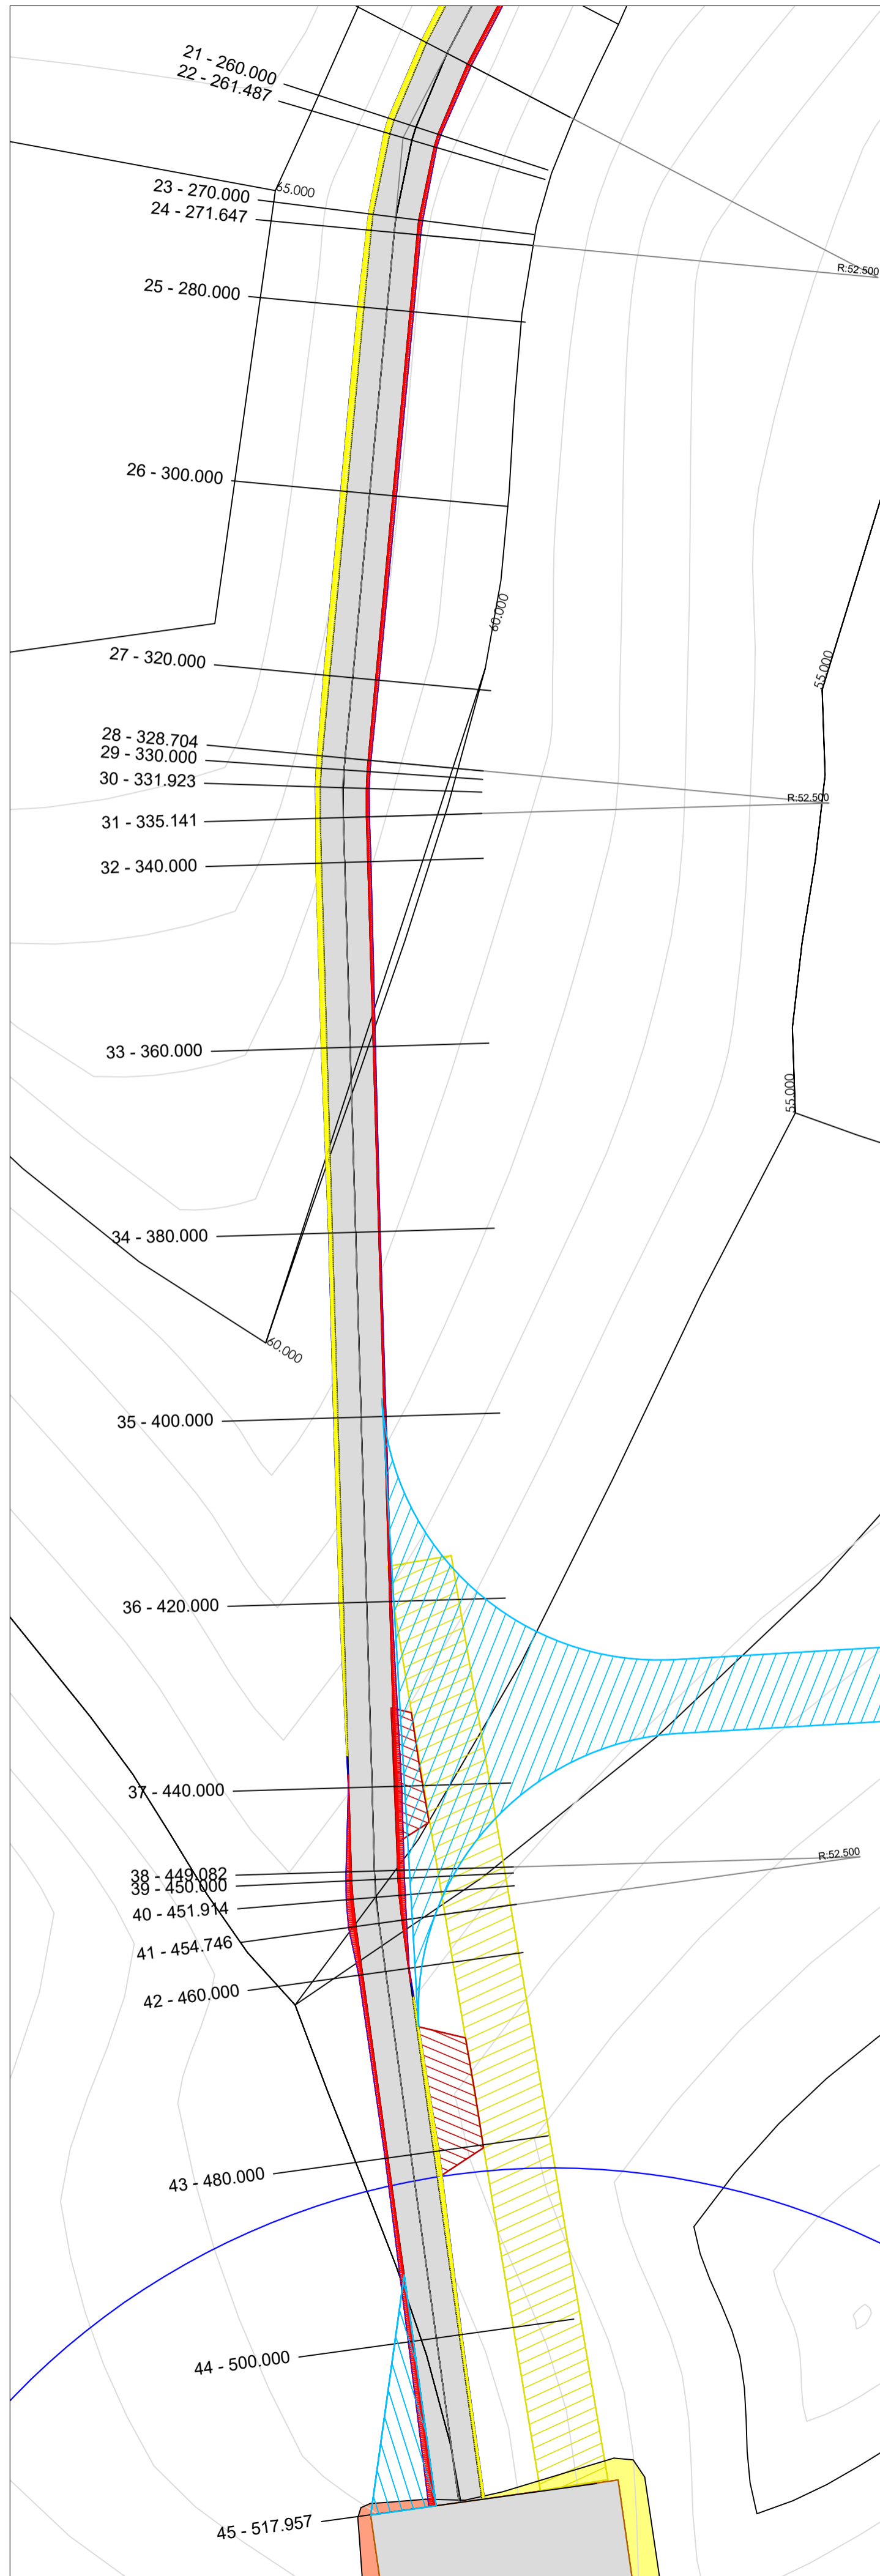


SCALA 1:500

QUADRO 2

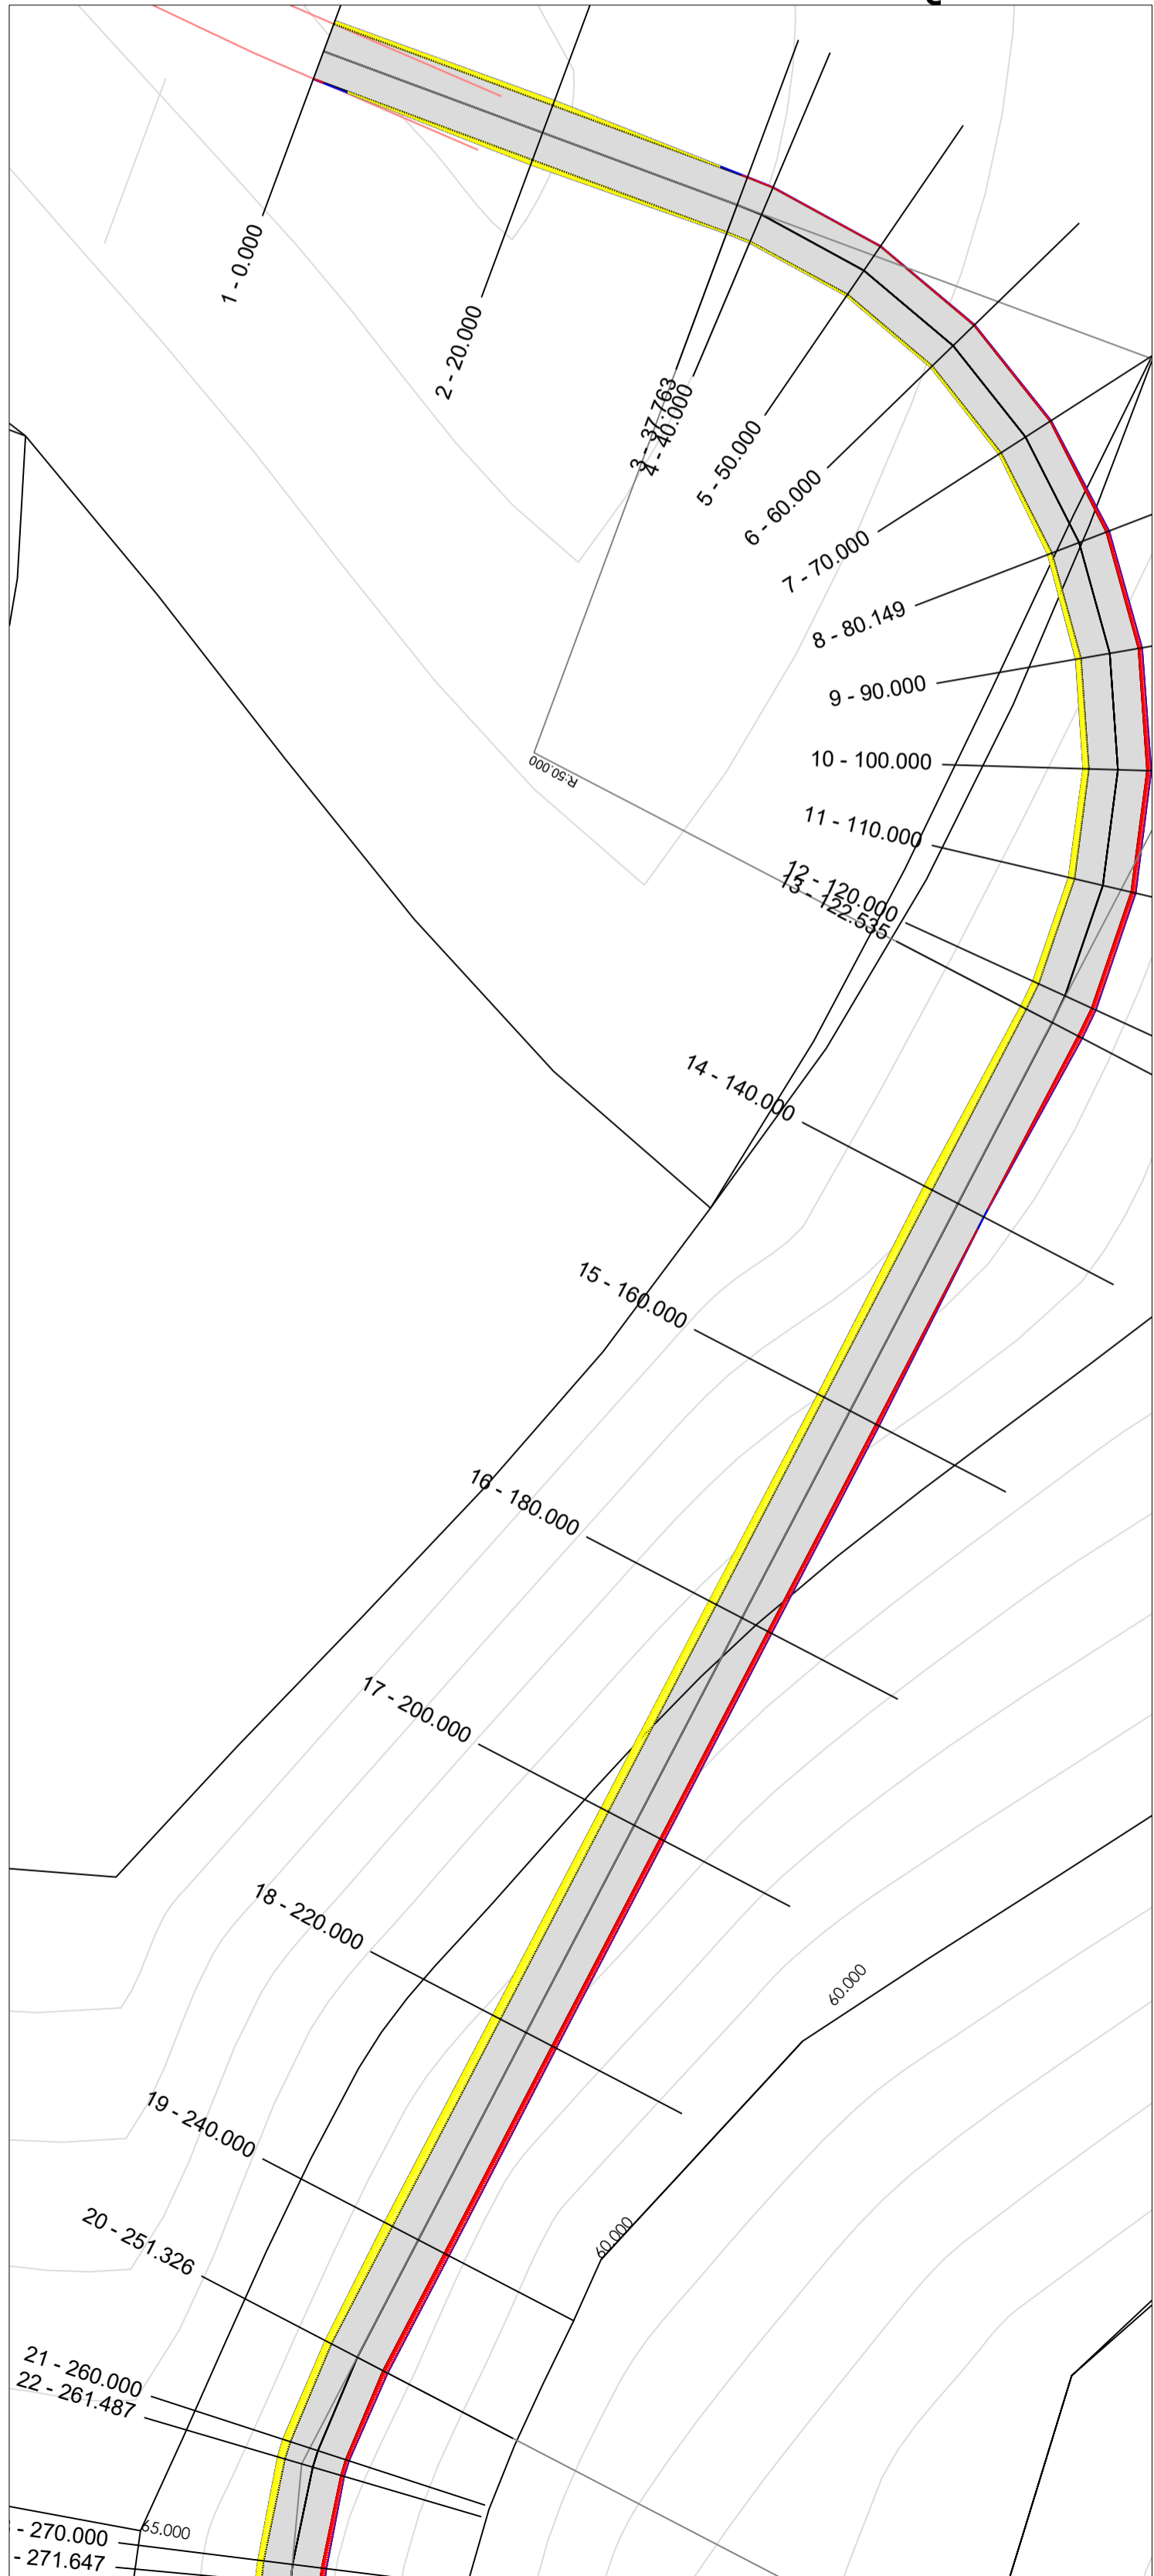

SCALA 1:500

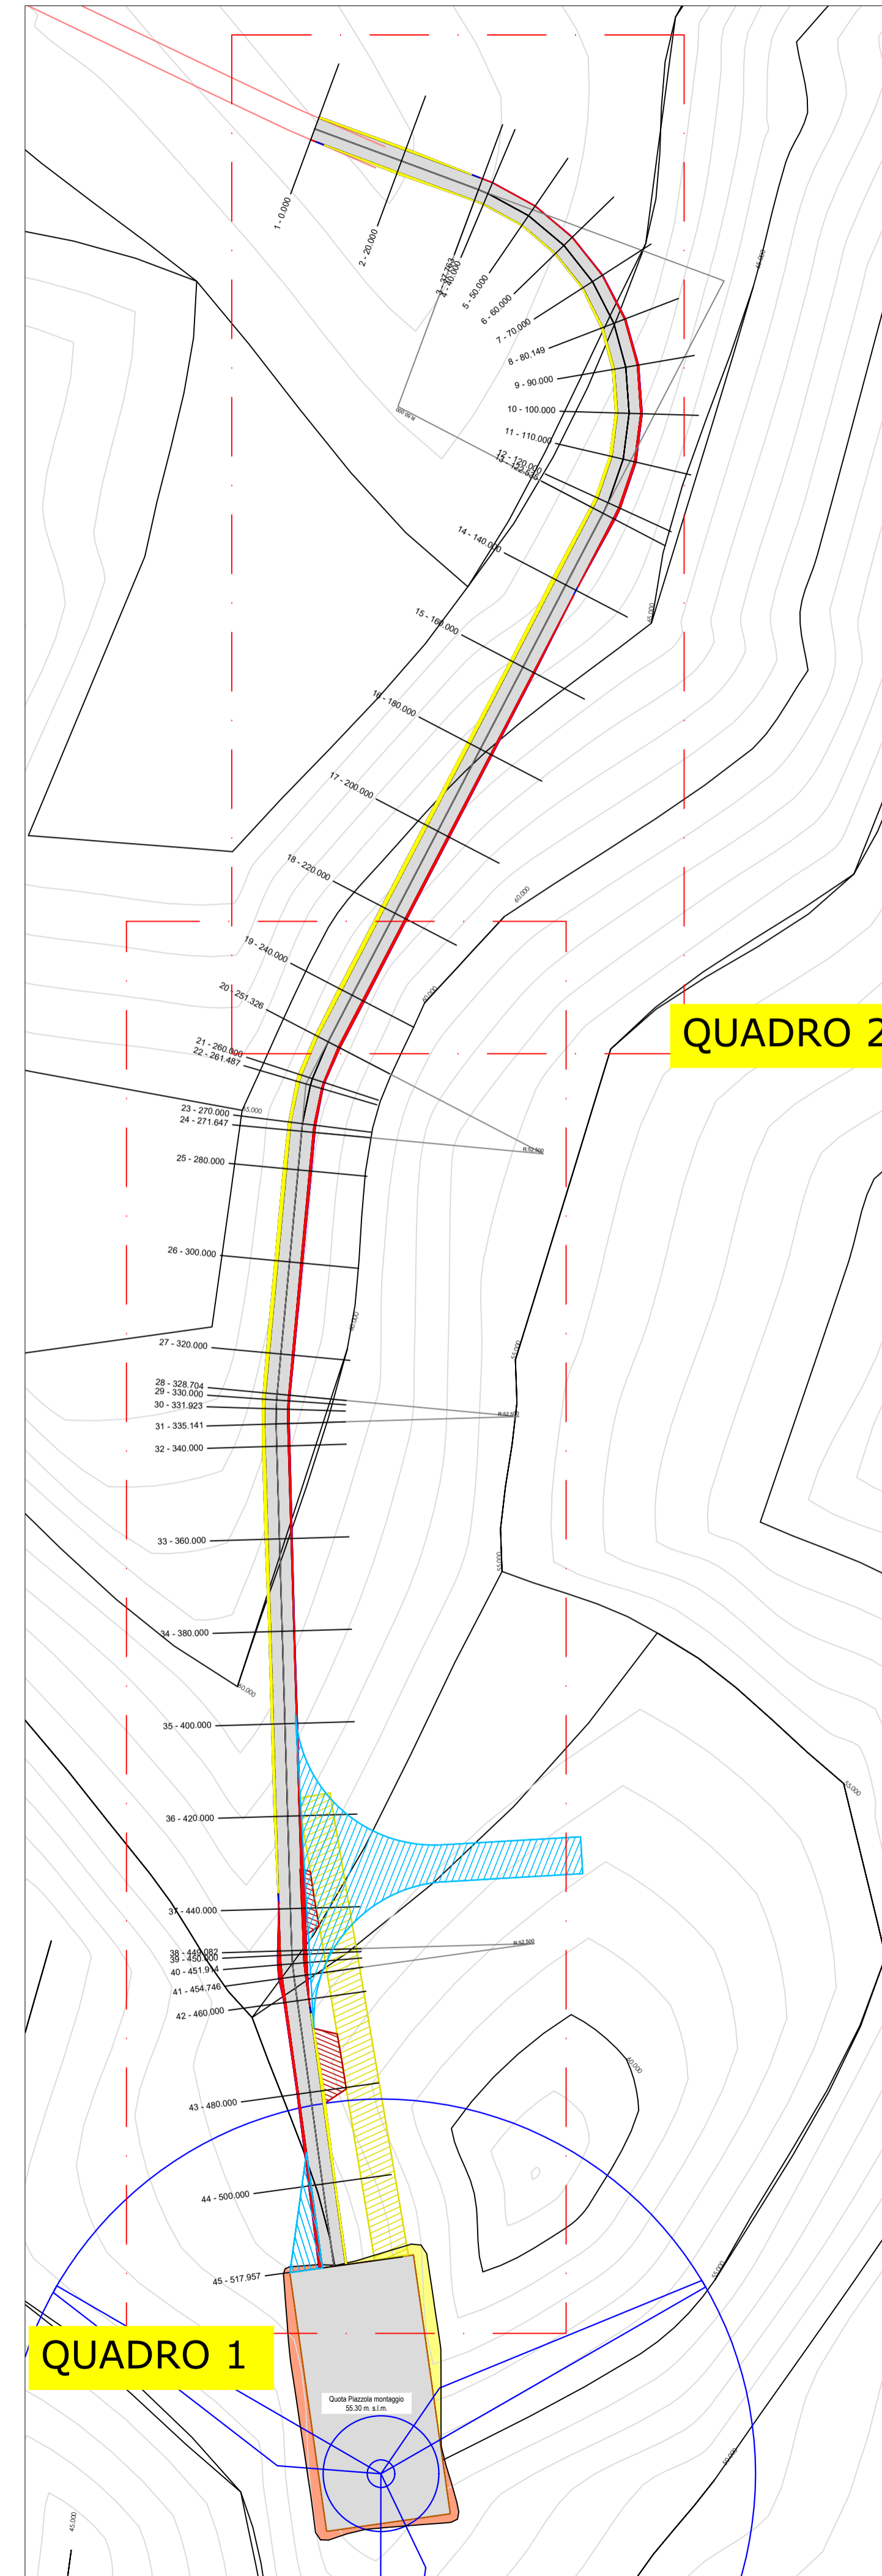


QUADRO 2

SCALA 1:1000

LEGENDA

-  Scavo
-  Riporto
-  Aree con finitura in massiciata
-  Piazzole ausiliarie appoggio gru
-  Piazzole ausiliarie montaggio gru
-  Allargamento temporaneo stradale
-  Strada esistente da adeguare

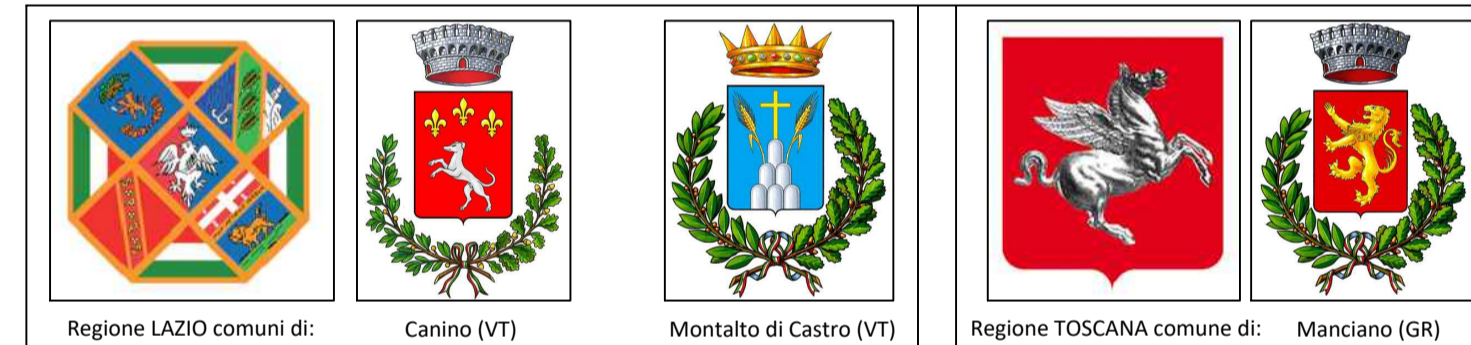

Comittente: **Sibilla Wind S.r.l.**
 Via Sardegna, 40
 00187 Roma
 P.IVA/C.F. 16422481008

Titolo del Progetto: **Parco Eolico "Sibilla" sito nei Comuni di: Canino e Montalto di Castro (VT) - Manciano (GR)**

Documento: **Planimetria stradale in fase di cantiere - T09**
 N° Documento: **IT-VESIB-TEN-CIV-DW-09.1**

Progettista: **TENPROJECT**
 sede legale e operativa: San Martino Sarnita (BN) Località Chianarelle snc Area Industriale
 sede operativa: Lucera (FG) via Alfonso La Cava 114
 P.IVA 01465940623
 Azienda con sistema gestione qualità Certificato N. 50 100 11873
 Progettista: **Dott. Ing. Nicola FORTE**

Rev	Data Revisione	Descrizione	Redatto	Controllato	Approvato
00	NOVEMBRE 2022	Richiesta AU	RS	PM	NF