


SEZIONE STRADALE TIPO

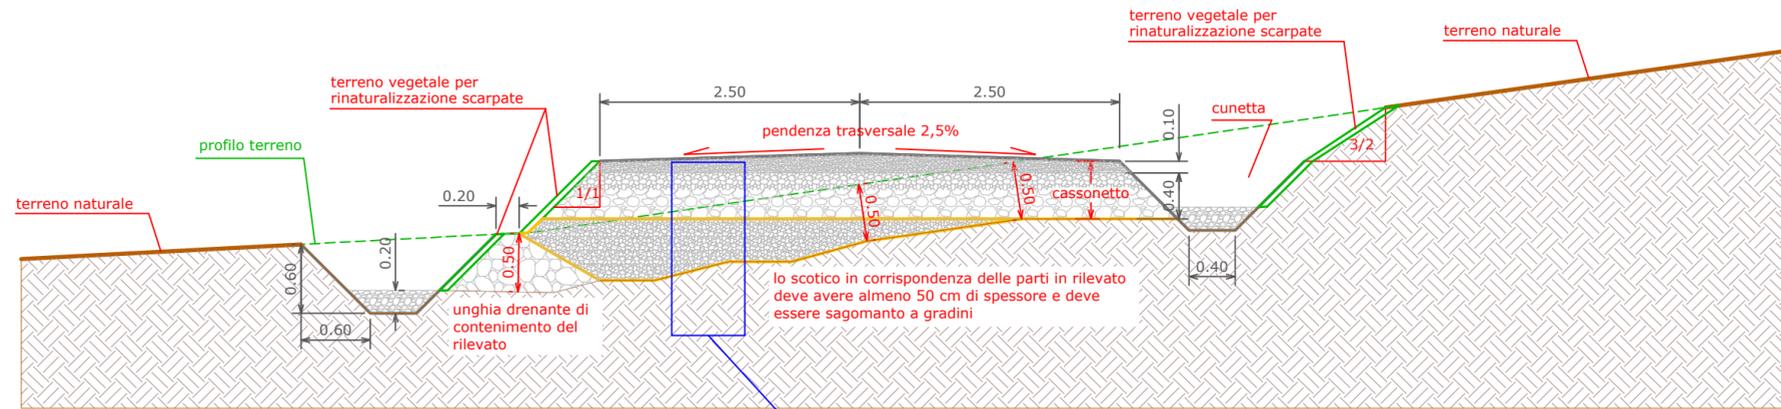

SCALA 1:50

DESCRIZIONE

SPessori

massicciata stradale	strato di finitura in stabilizzato	10 cm
	pietrame con pezzatura 4-7cm	15 cm
	pietrame con pezzatura 10-18cm	25 cm
rilevato	- misto di cava in alternativa: - materiale proveniente dagli scavi, vagliato e selezionato	
terreno naturale in posto		

SCALA 1:10

NOTE:

La massicciata stradale e i rilevati non devono essere posati sul terreno in posto senza aver effettuato uno scotico pari ad almeno 50 cm.

Per il corretto posizionamento delle cunette alla base dei rilevati confrontare le planimetrie e le sezioni stradali.



Regione LAZIO comuni di:



Canino (VT)



Montalto di Castro (VT)



Regione TOSCANA comune di:



Manciano (GR)

Committente:

**Sibilla Wind S.r.l.**

Sibilla Wind S.r.l.  
Via Sardegna, 40  
00187 Roma  
P.IVA/C.F. 16422481008

Titolo del Progetto:

**Parco Eolico "Sibilla" sito nei Comuni di:  
Canino e Montalto di Castro (VT) - Manciano (GR)**

Documento:

**Sezione stradale tipo**

N° Documento:

**IT-VESIB-TEN-CIV-DW-10**

Progettista:



sede legale e operativa  
San Martino Sannita (BN) Località Chianarile snc Area Industriale  
sede operativa  
Lucera (FG) via Alfonso La Cava 114  
P.IVA 01465940623  
Azienda con sistema gestione qualità Certificato N. 50 100 11873



Progettista  
**Dott. Ing. Nicola FORTE**



Rev	Data Revisione	Descrizione	Redatto	Controllato	Approvato
00	NOVEMBRE 2022	Richiesta AU	MMG	PM	NF