

Sibilla Wind S.r.l.

**Parco Eolico "Sibilla" sito nei comuni di:
Canino e Montalto di Castro (VT) - Manciano (GR)**

Sezioni tratto stradale in fase di cantiere - T01-T03

Novembre 2022



Regione LAZIO comuni di:



Canino (VT)



Montalto di Castro (VT)



Regione TOSCANA comune di:



Manciano (GR)

Committente:

Sibilla Wind S.r.l.

Sibilla Wind S.r.l.

Via Sardegna, 40
00187 Roma
P.IVA/C.F. 16422481008

Titolo del Progetto:

**Parco Eolico "Sibilla" sito nei Comuni di:
Canino e Montalto di Castro (VT) - Manciano (GR)**

Documento:

**Sezioni tratto stradale in fase di cantiere
T01-T03**

N° Documento:

IT-VESSIB-TEN-CIV-DW-11

Progettista:



sede legale e operativa

San Martino Sannita (BN) Località Chianarile snc Area Industriale

sede operativa

Lucera (FG) via Alfonso La Cava 114

P.IVA 01465940623

Azienda con sistema gestione qualità Certificato N. 50 100 11873



Progettista

Dott. Ing. Nicola FORTE



| Rev | Data Revisione | Descrizione | Redatto | Controllato | Approvato |
|-----|----------------|--------------|---------|-------------|-----------|
| 00 | NOVEMBRE 2022 | Richiesta AU | RS | PM | NF |
| | | | | | |

Sezione: 1

Progressiva: 0.000

Q. Progetto: 75.000


Area : vol

Scavo : 3.790

Riparto : 0.000

Scala H 1/200.00

Scala V 1/200.00

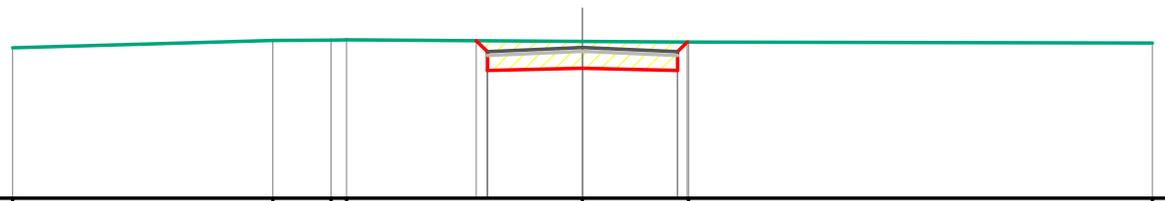

| | | | | | | | |
|-------------------|-------|-------|-------|-------|-------|-------|-------|
| Quote Terreno | 74.99 | 75.18 | 75.20 | 75.20 | 75.16 | 75.14 | 75.12 |
| Quote Progetto | | | | 75.18 | 74.39 | 74.45 | 75.16 |
| Parziali Progetto | | | | 0.00 | 2.50 | 2.50 | 0.00 |

Sezione: 2

Progressiva: 20.000

Q. Progetto: 75.030


Area : vol

Scavo : 3.657

Riparto : 0.000

Scala H 1/200.00


Scala V 1/200.00

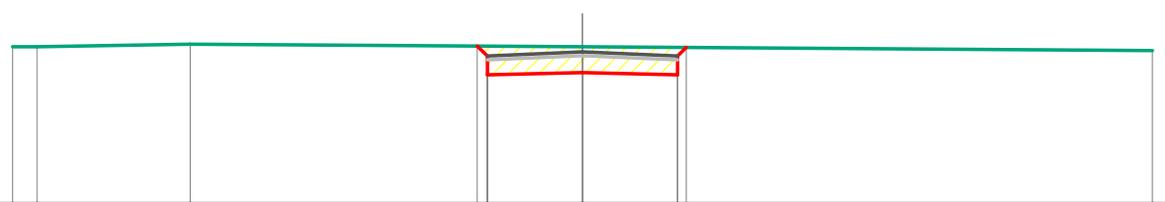

| | | | | | | | |
|-------------------|-------|-------|-------|-------|-------|-------|-------|
| Quote Terreno | 75.16 | 75.17 | 75.24 | 75.17 | 75.17 | 75.17 | 75.07 |
| Quote Progetto | | | | 75.19 | 74.42 | 74.48 | 75.17 |
| Parziali Progetto | | | | 0.00 | 2.50 | 2.50 | 0.00 |


Sezione: 3
 Progressiva: 40.000
 Q. Progetto: 75.061
 Area : vol
 Scavo : 3.525
 Riporto : 0.000

Scala H 1/200.00
 Scala V 1/200.00

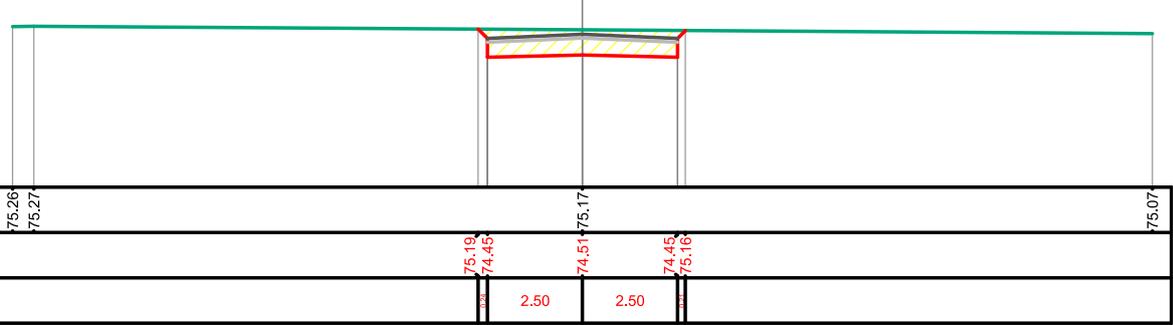


Sezione: 4
 Progressiva: 60.000
 Q. Progetto: 75.091
 Area : vol
 Scavo : 3.394
 Riporto : 0.000

Scala H 1/200.00
 Scala V 1/200.00

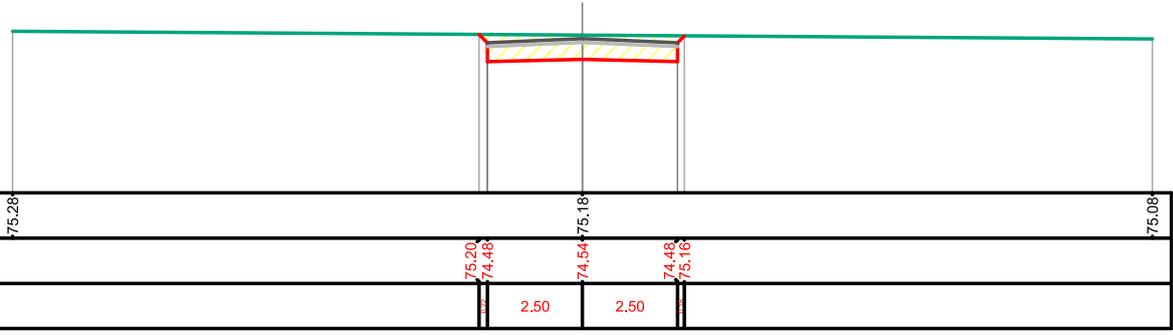


Sezione: 5
 Progressiva: 80.000
 Q. Progetto: 75.122
 Area : vol
 Scavo : 3.264
 Riporto : 0.000

Scala H 1/200.00
 Scala V 1/200.00

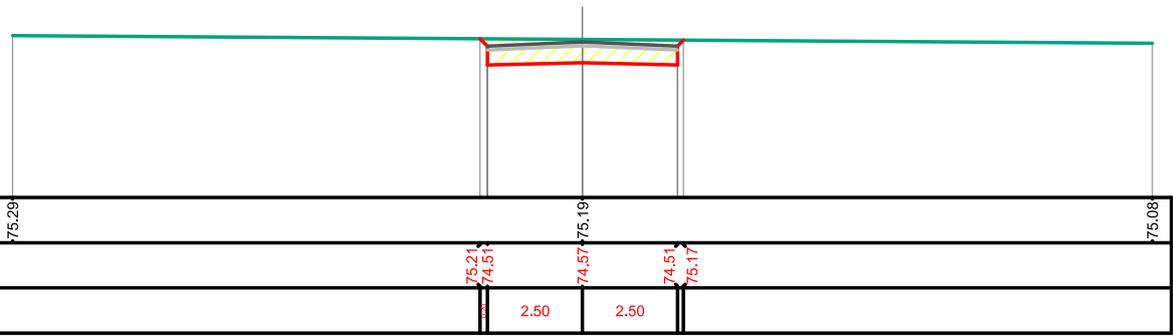


Sezione: 6
 Progressiva: 100.000
 Q. Progetto: 75.152
 Area : vol
 Scavo : 3.136
 Riporto : 0.000

Scala H 1/200.00
 Scala V 1/200.00

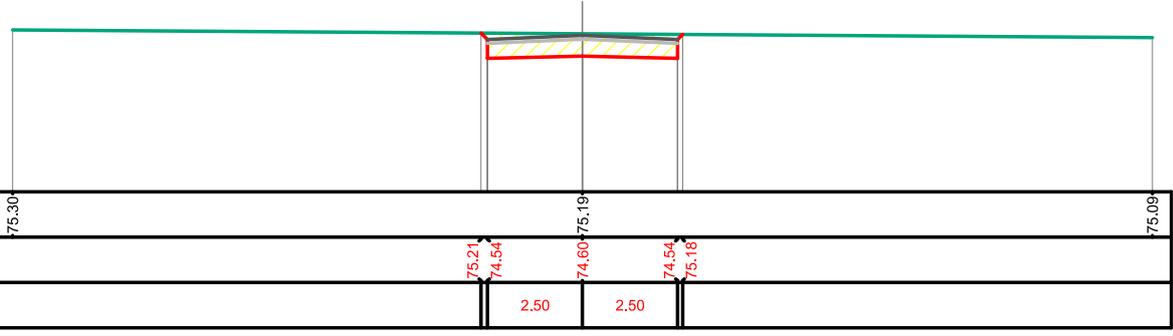


Sezione: 7
 Progressiva: 120.000
 Q. Progetto: 75.183
 Area : vol
 Scavo : 3.008
 Riporto : 0.000

Scala H 1/200.00
 Scala V 1/200.00

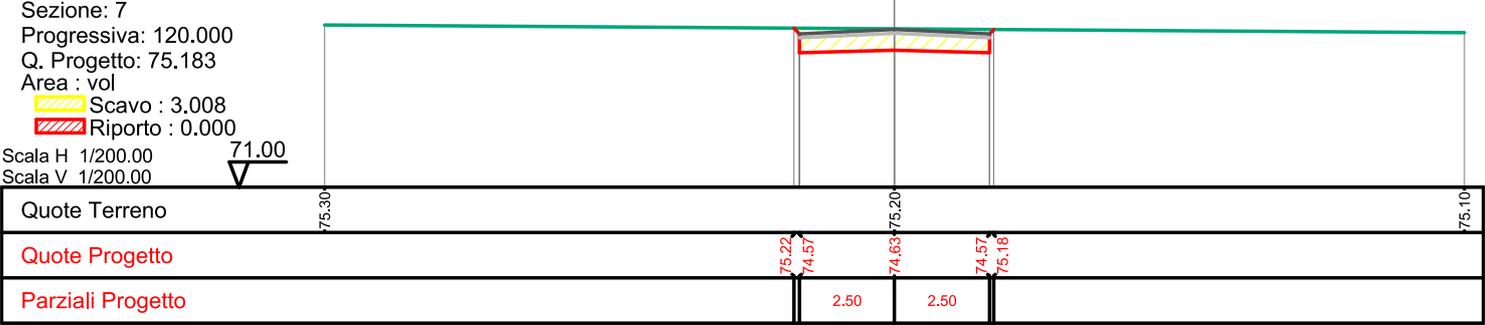


Sezione: 8
 Progressiva: 140.000
 Q. Progetto: 75.133
 Area : vol
 Scavo : 2.857
 Riporto : 0.000

Scala H 1/200.00
 Scala V 1/200.00

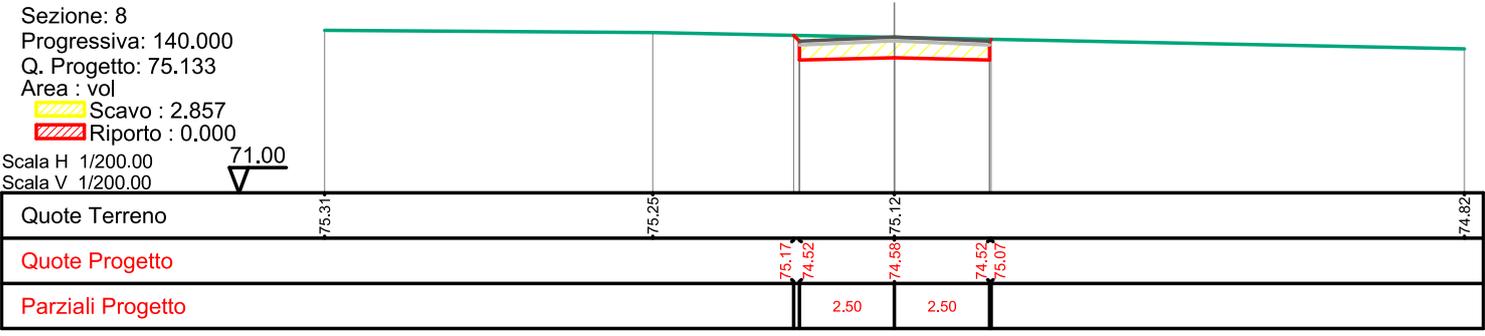


Sezione: 9
 Progressiva: 160.000
 Q. Progetto: 74.891
 Area : vol
 Scavo : 2.634
 Riporto : 0.000

Scala H 1/200.00
 Scala V 1/200.00

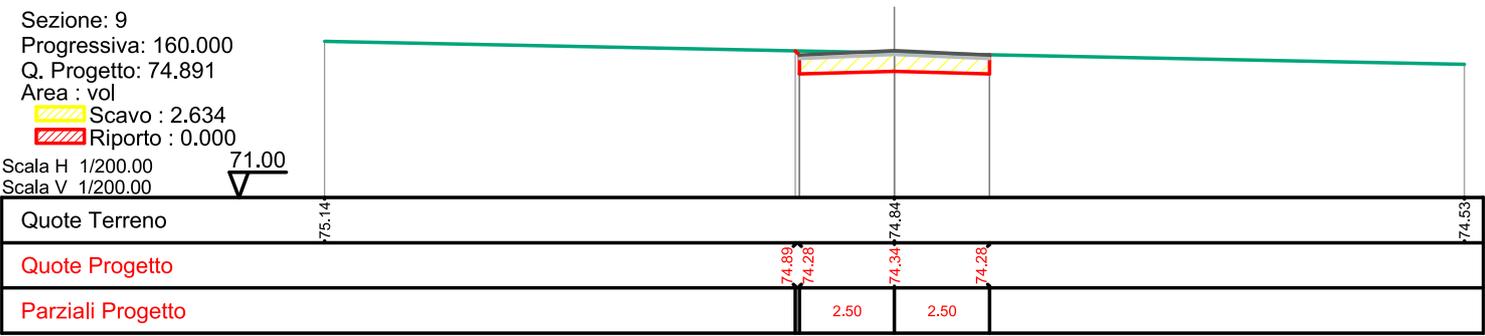


Sezione: 10
 Progressiva: 180.000
 Q. Progetto: 74.649
 Area : vol
 Scavo : 2.598
 Riporto : 0.000

Scala H 1/200.00
 Scala V 1/200.00

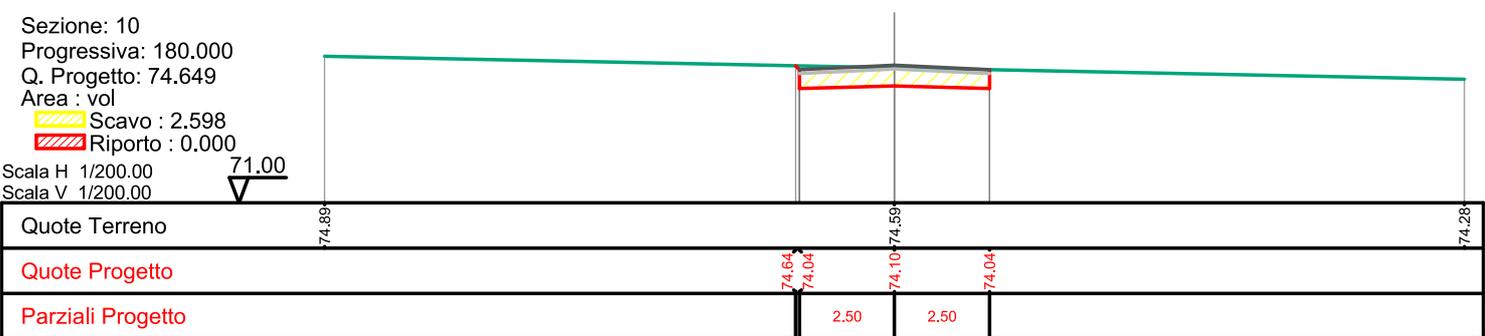


Sezione: 11
 Progressiva: 200.000
 Q. Progetto: 74.407
 Area : vol
 Scavo : 2.872
 Riporto : 0.000

Scala H 1/200.00
 Scala V 1/200.00

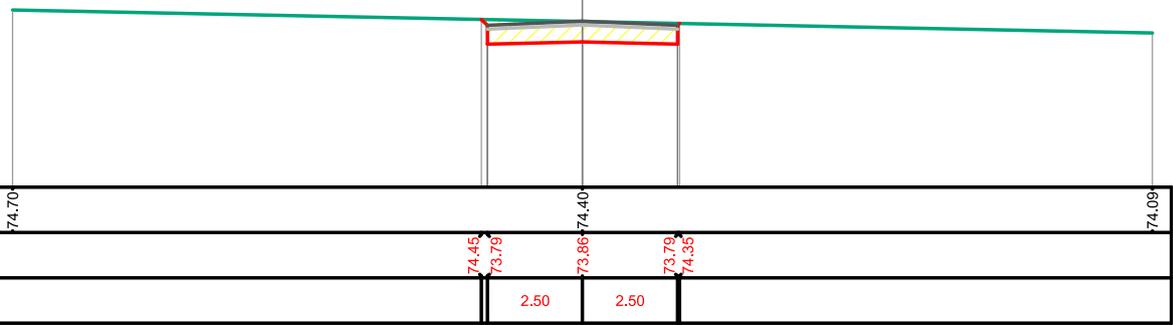


Sezione: 12
 Progressiva: 220.000
 Q. Progetto: 74.165
 Area : vol
 Scavo : 3.151
 Riporto : 0.000

Scala H 1/200.00
 Scala V 1/200.00

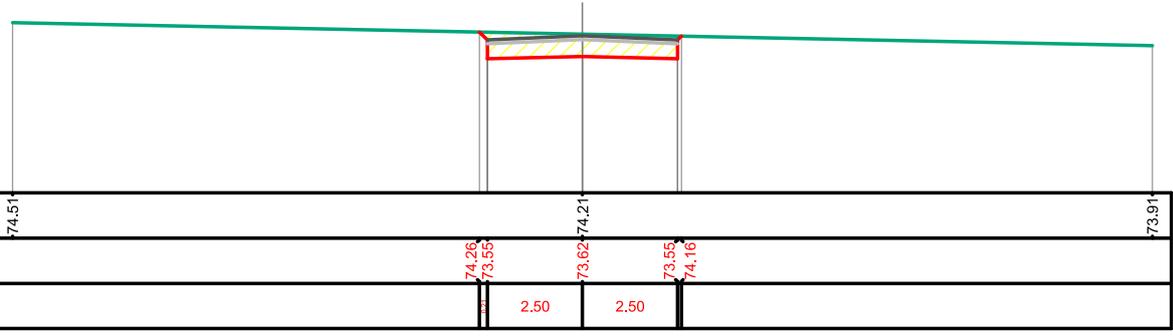


Sezione: 13
 Progressiva: 240.000
 Q. Progetto: 73.924
 Area : vol
 Scavo : 3.436
 Riporto : 0.000

Scala H 1/200.00
 Scala V 1/200.00

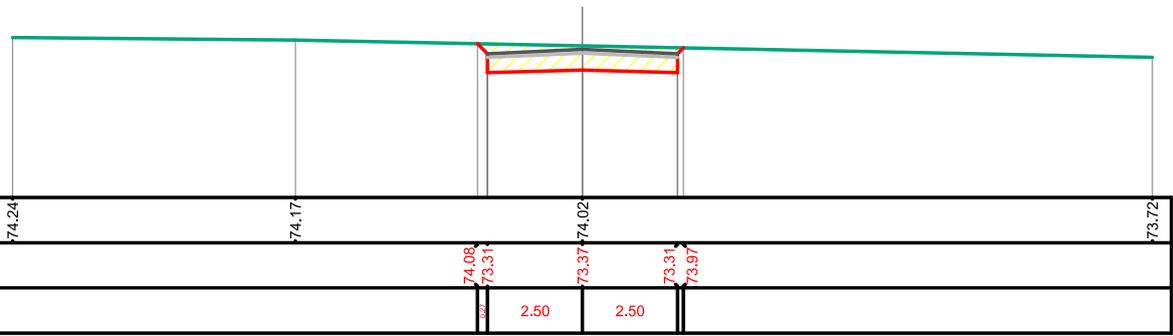

Sezione: 14
 Progressiva: 260.000
 Q. Progetto: 73.682
 Area : vol
 Scavo : 3.551
 Riporto : 0.000


Scala H 1/200.00
 Scala V 1/200.00

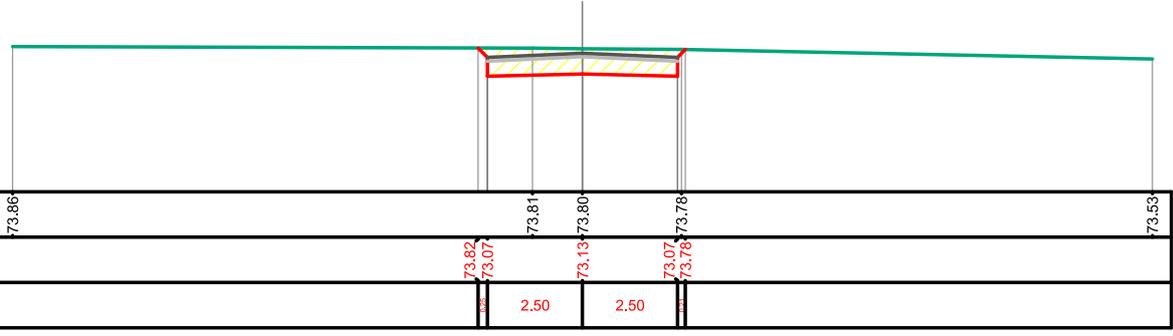

Sezione: 15
 Progressiva: 280.000
 Q. Progetto: 73.512
 Area : vol
 Scavo : 2.908
 Riporto : 0.000

Scala H 1/200.00
 Scala V 1/200.00


69.00

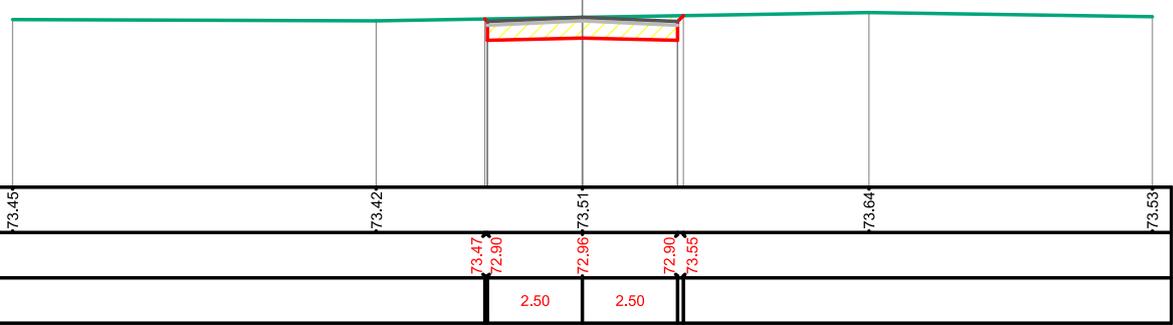

Sezione: 16
 Progressiva: 300.000
 Q. Progetto: 73.576
 Area : vol
 Scavo : 2.857
 Riporto : 0.000

Scala H 1/200.00
 Scala V 1/200.00


69.00

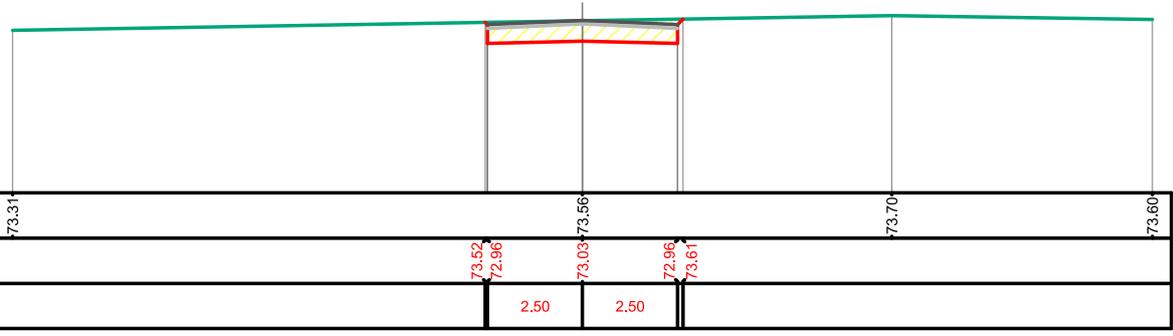

Sezione: 17
 Progressiva: 320.000
 Q. Progetto: 73.641
 Area : vol
 Scavo : 2.807
 Riporto : 0.000

Scala H 1/200.00
 Scala V 1/200.00

70.00

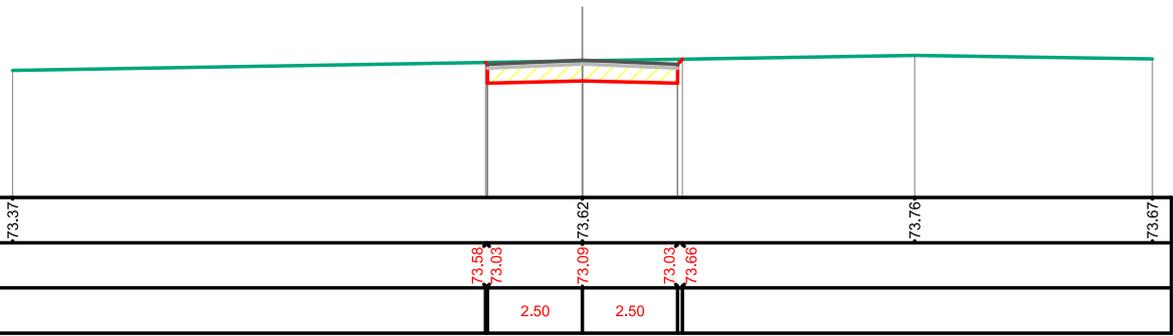

Sezione: 18
 Progressiva: 340.000
 Q. Progetto: 73.705
 Area : vol
 Scavo : 2.756
 Riporto : 0.000

Scala H 1/200.00
 Scala V 1/200.00

70.00



Sezione: 19
 Progressiva: 360.000
 Q. Progetto: 73.769
 Area : vol
 Scavo : 2.706
 Riporto : 0.000


Scala H 1/200.00
 Scala V 1/200.00



| | | | | | | |
|-------------------|-------|-------|-------|-------|-------|-------|
| Quote Terreno | 73.48 | | 73.73 | | 73.89 | 73.82 |
| Quote Progetto | | 73.69 | 73.16 | 73.22 | 73.16 | 73.77 |
| Parziali Progetto | | | 2.50 | 2.50 | | |

Sezione: 20
 Progressiva: 380.000
 Q. Progetto: 73.834
 Area : vol
 Scavo : 2.656
 Riporto : 0.000


Scala H 1/200.00
 Scala V 1/200.00

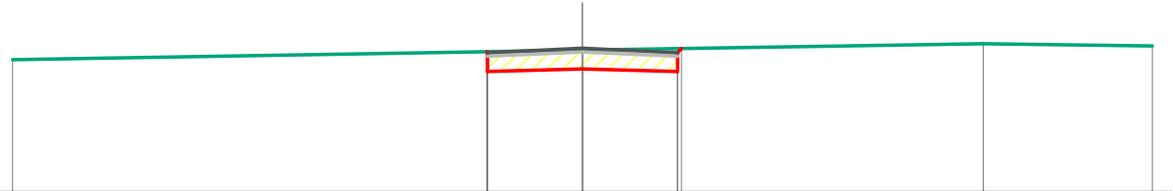

| | | | | | | |
|-------------------|-------|-------|-------|-------|-------|-------|
| Quote Terreno | 73.53 | | 73.78 | | 73.96 | 73.89 |
| Quote Progetto | | 73.22 | 73.28 | 73.22 | 73.83 | |
| Parziali Progetto | | | 2.50 | 2.50 | | |

Sezione: 21
 Progressiva: 400.000
 Q. Progetto: 73.898
 Area : vol
 Scavo : 2.607
 Riporto : 0.000


Scala H 1/200.00
 Scala V 1/200.00

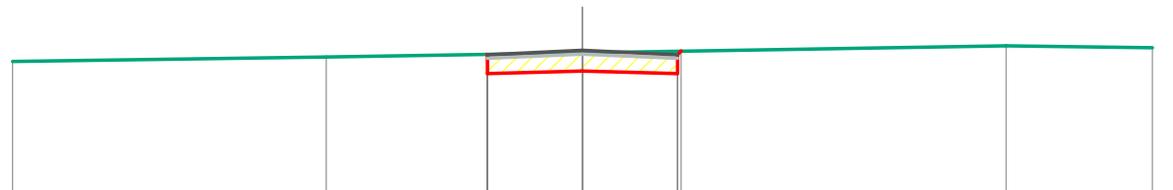

| | | | | | | | |
|-------------------|-------|-------|-------|-------|-------|-------|-------|
| Quote Terreno | 73.60 | 73.72 | | 73.84 | | 74.02 | 73.97 |
| Quote Progetto | | | 73.29 | 73.35 | 73.29 | 73.88 | |
| Parziali Progetto | | | 2.50 | 2.50 | | | |

Sezione: 22
 Progressiva: 420.000
 Q. Progetto: 73.963
 Area : vol
 Scavo : 2.651
 Riporto : 0.000


Scala H 1/200.00
 Scala V 1/200.00

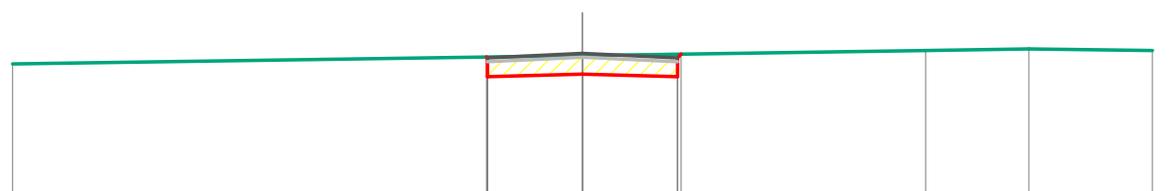

| | | | | | | | |
|-------------------|-------|-------|-------|-------|-------|-------|-------|
| Quote Terreno | 73.69 | | 73.91 | | 74.04 | 74.09 | 74.04 |
| Quote Progetto | | 73.87 | 73.35 | 73.41 | 73.35 | 73.95 | |
| Parziali Progetto | | | 2.50 | 2.50 | | | |

Sezione: 23
 Progressiva: 440.000
 Q. Progetto: 74.027
 Area : vol
 Scavo : 2.920
 Riporto : 0.000


Scala H 1/200.00
 Scala V 1/200.00

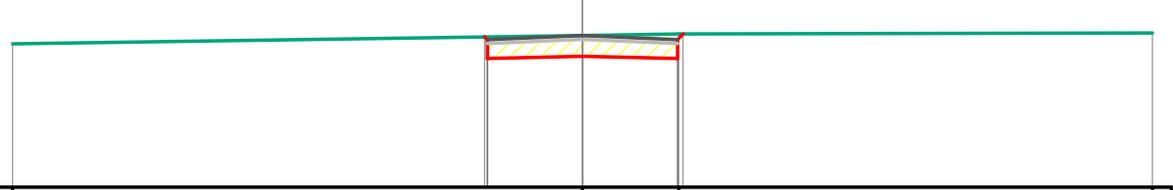

| | | | | | |
|-------------------|-------|-------|-------|-------|-------|
| Quote Terreno | 73.81 | | 74.03 | 74.06 | 74.09 |
| Quote Progetto | | 73.99 | 73.41 | 73.41 | 74.06 |
| Parziali Progetto | | | 2.50 | 2.50 | |

Sezione: 24
 Progressiva: 460.000
 Q. Progetto: 74.014
 Area : vol
 Scavo : 3.057
 Riporto : 0.000


Scala H 1/200.00
 Scala V 1/200.00

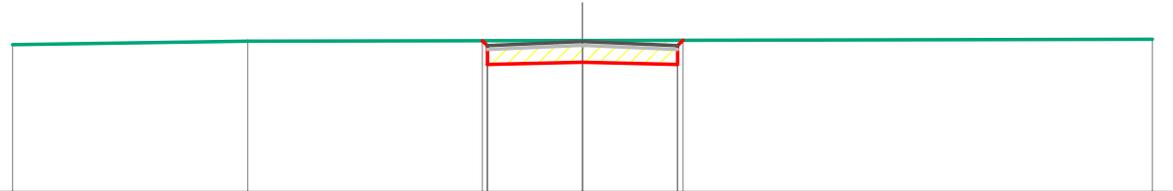

| | | | | | |
|-------------------|-------|-------|-------|-------|-------|
| Quote Terreno | 73.93 | 74.02 | 74.04 | | 74.07 |
| Quote Progetto | | 74.03 | 73.40 | 73.40 | 74.05 |
| Parziali Progetto | | | 2.50 | 2.50 | |

Sezione: 25
 Progressiva: 480.000
 Q. Progetto: 74.001
 Area : vol
 Scavo : 3.028
 Riporto : 0.000


Scala H 1/200.00
 Scala V 1/200.00

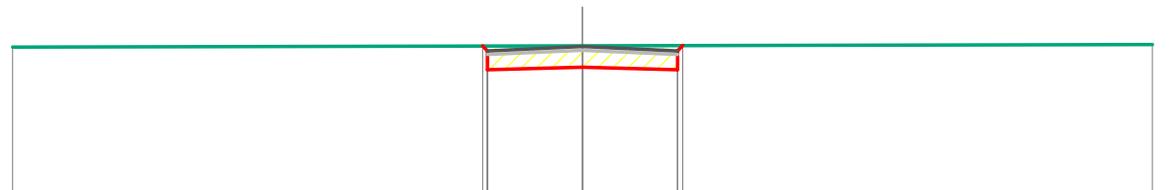

| | | | | | |
|-------------------|-------|-------|-------|-------|-------|
| Quote Terreno | 73.99 | | 74.02 | | 74.05 |
| Quote Progetto | | 74.02 | 73.39 | 73.39 | 74.03 |
| Parziali Progetto | | | 2.50 | 2.50 | |

Sezione: 26
 Progressiva: 500.000
 Q. Progetto: 73.988
 Area : vol
 Scavo : 2.998
 Riporto : 0.000


Scala H 1/200.00
 Scala V 1/200.00

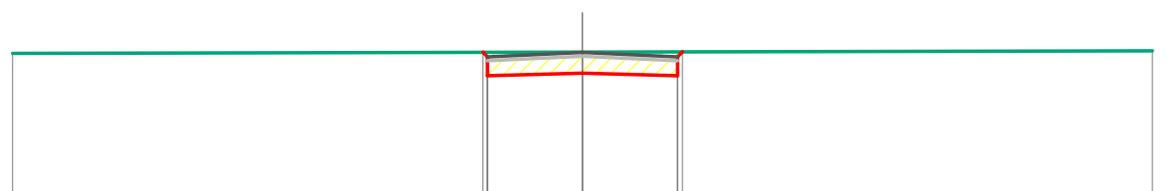

| | | | | | |
|-------------------|-------|-------|-------|-------|-------|
| Quote Terreno | 73.97 | | 74.00 | | 74.04 |
| Quote Progetto | | 74.00 | 73.38 | 73.38 | 74.01 |
| Parziali Progetto | | | 2.50 | 2.50 | |


Sezione: 27
 Progressiva: 520.000
 Q. Progetto: 73.975
 Area : vol
 Scavo : 2.969
 Riporto : 0.000

Scala H 1/200.00
 Scala V 1/200.00

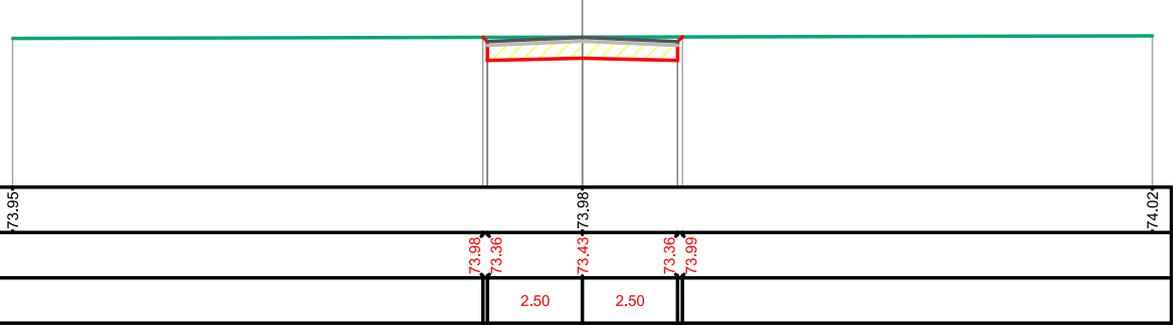

Sezione: 28
 Progressiva: 540.000
 Q. Progetto: 73.962
 Area : vol
 Scavo : 2.940
 Riporto : 0.000

Scala H 1/200.00
 Scala V 1/200.00

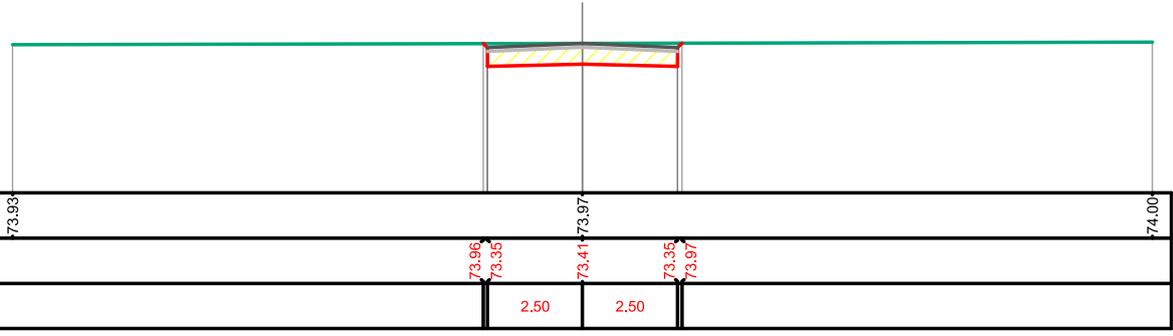


Sezione: 29
 Progressiva: 560.000
 Q. Progetto: 73.643
 Area : vol
 Scavo : 2.919
 Riporto : 0.000

Scala H 1/200.00
 Scala V 1/200.00



Sezione: 30
 Progressiva: 580.000
 Q. Progetto: 73.040
 Area : vol
 Scavo : 2.919
 Riporto : 0.000


Scala H 1/200.00
 Scala V 1/200.00

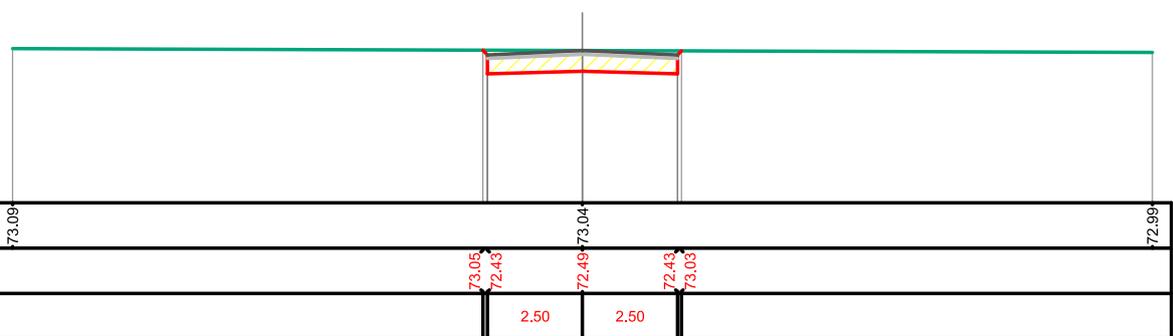

Sezione: 31
 Progressiva: 600.000
 Q. Progetto: 72.438
 Area : vol
 Scavo : 2.919
 Riporto : 0.000

Scala H 1/200.00
 Scala V 1/200.00


68.00

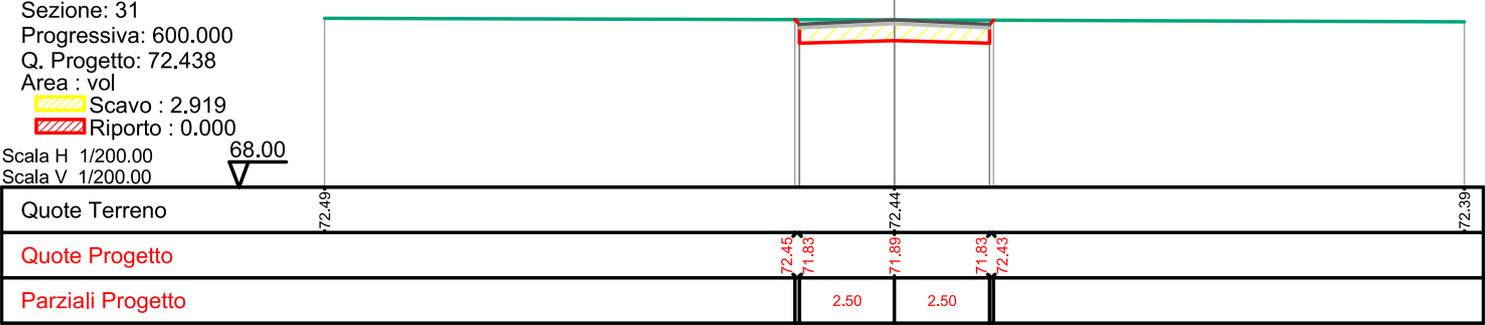

Sezione: 32
 Progressiva: 620.000
 Q. Progetto: 71.835
 Area : vol
 Scavo : 2.919
 Riporto : 0.000

Scala H 1/200.00
 Scala V 1/200.00


68.00

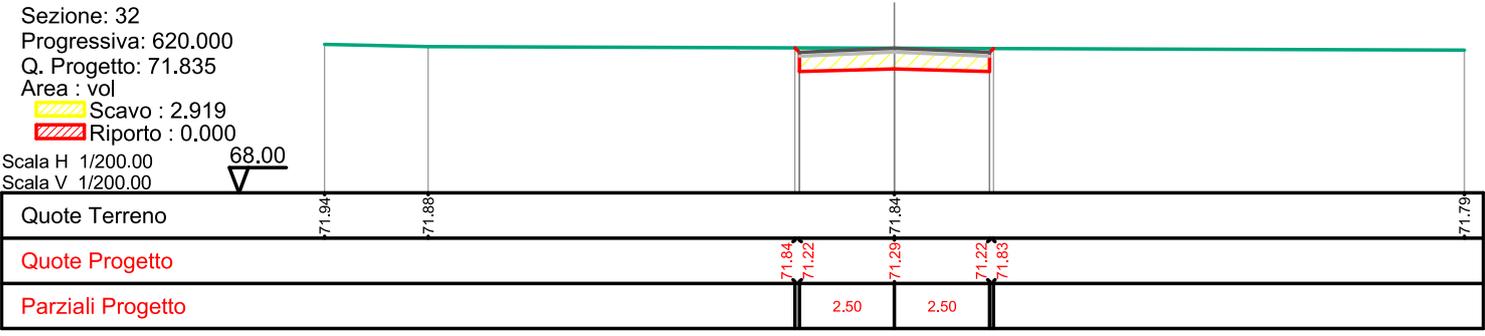

Sezione: 33
 Progressiva: 640.000
 Q. Progetto: 71.359
 Area : vol
 Scavo : 2.918
 Riporto : 0.000

Scala H 1/200.00
 Scala V 1/200.00


67.00

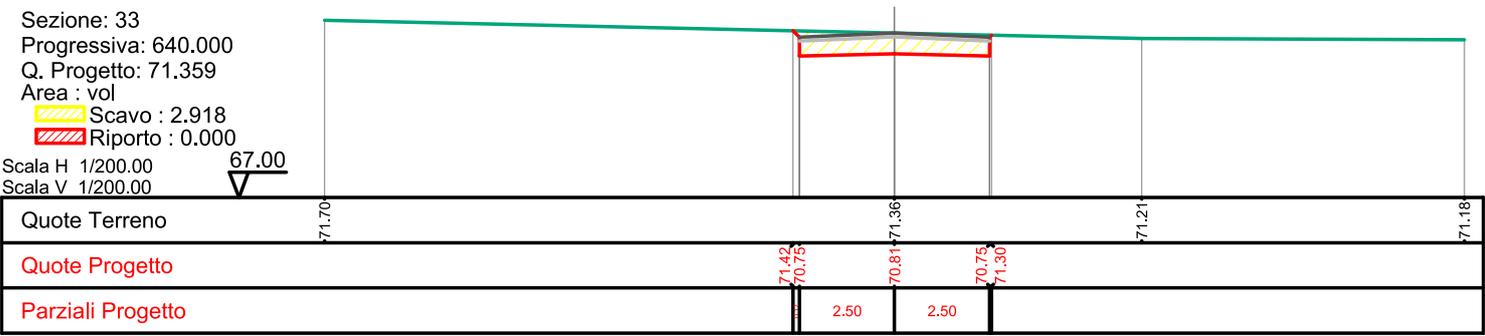

Sezione: 34
 Progressiva: 660.000
 Q. Progetto: 71.119
 Area : vol
 Scavo : 2.923
 Riporto : 0.000

Scala H 1/200.00
 Scala V 1/200.00


67.00

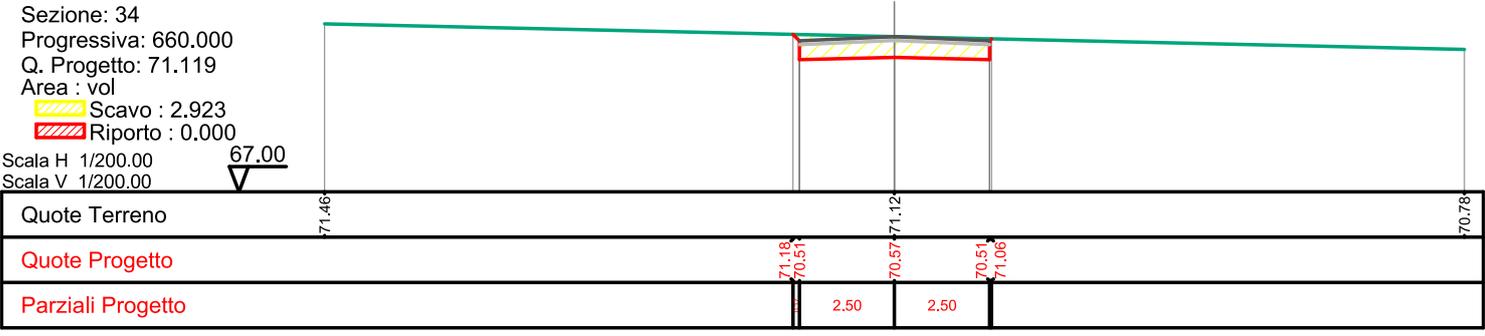

Sezione: 35
 Progressiva: 680.000
 Q. Progetto: 70.878
 Area : vol
 Scavo : 2.928
 Riporto : 0.000

Scala H 1/200.00
 Scala V 1/200.00


67.00

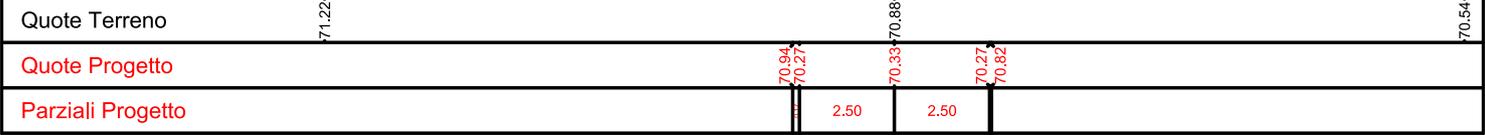

Sezione: 36
 Progressiva: 700.000
 Q. Progetto: 70.338
 Area : vol
 Scavo : 2.925
 Riporto : 0.000

Scala H 1/200.00
 Scala V 1/200.00


66.00

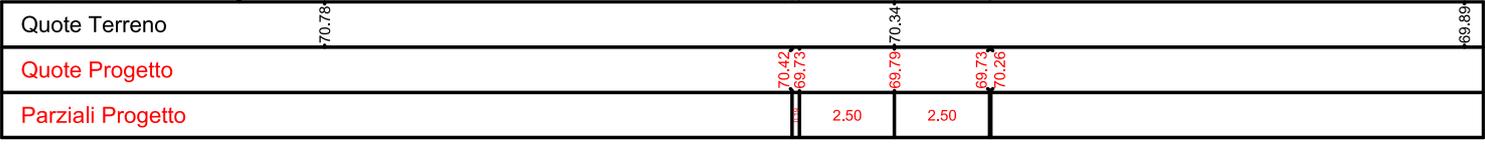

Sezione: 37
 Progressiva: 720.000
 Q. Progetto: 69.594
 Area : vol
 Scavo : 2.925
 Riporto : 0.000

Scala H 1/200.00
 Scala V 1/200.00


65.00

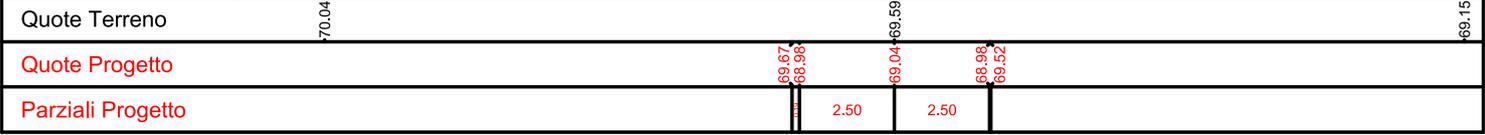

Sezione: 38
 Progressiva: 740.000
 Q. Progetto: 68.851
 Area : vol
 Scavo : 2.925
 Riporto : 0.000


Scala H 1/200.00
 Scala V 1/200.00

65.00

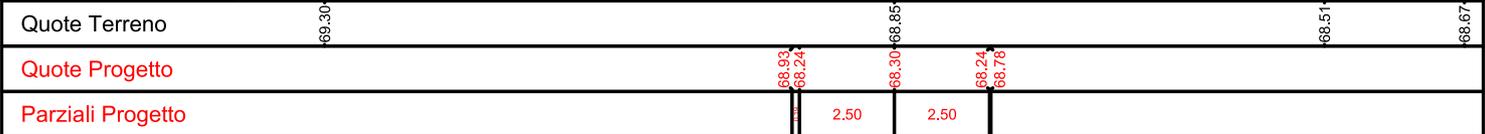

Sezione: 39
 Progressiva: 760.000
 Q. Progetto: 68.107
 Area : vol
 Scavo : 2.934
 Riporto : 0.000


Scala H 1/200.00
 Scala V 1/200.00

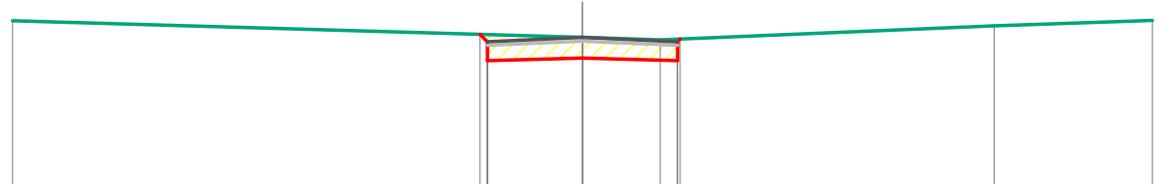

| | | | | | | |
|-------------------|-------|-------|-------|-------|-------|-------|
| Quote Terreno | 68.55 | | 68.11 | 68.05 | 68.42 | 68.56 |
| Quote Progetto | | 68.19 | 67.49 | 67.56 | 67.49 | 68.07 |
| Parziali Progetto | | | 2.50 | 2.50 | | |

Sezione: 40
 Progressiva: 780.000
 Q. Progetto: 67.892
 Area : vol
 Scavo : 2.567
 Riporto : 0.001


Scala H 1/200.00
 Scala V 1/200.00

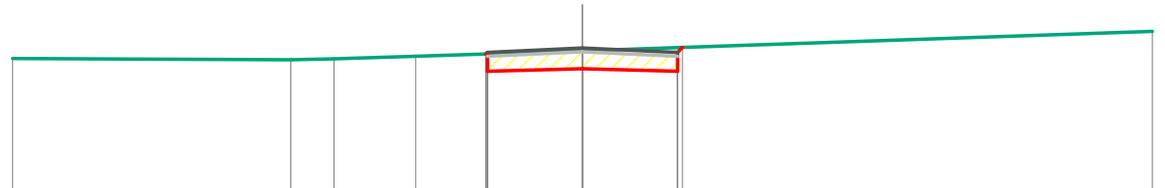

| | | | | | | |
|-------------------|-------|-------|-------|-------|-------|-------|
| Quote Terreno | 67.62 | 67.58 | 67.61 | 67.67 | 67.82 | 68.34 |
| Quote Progetto | | | | 67.73 | 67.28 | 67.34 |
| Parziali Progetto | | | | 2.50 | 2.50 | |

Sezione: 41
 Progressiva: 800.000
 Q. Progetto: 67.825
 Area : vol
 Scavo : 2.930
 Riporto : 0.000


Scala H 1/200.00
 Scala V 1/200.00

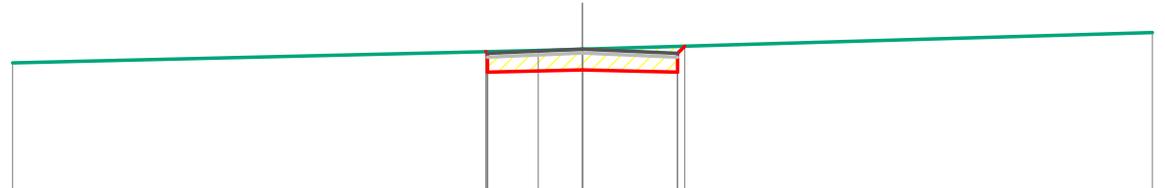

| | | | | | | |
|-------------------|-------|--|--|-------|-------|-------|
| Quote Terreno | 67.46 | | | 67.79 | 67.83 | 68.27 |
| Quote Progetto | | | | 67.76 | 67.21 | 67.21 |
| Parziali Progetto | | | | 2.50 | 2.50 | |

Sezione: 42
 Progressiva: 820.000
 Q. Progetto: 67.878
 Area : vol
 Scavo : 2.898
 Riporto : 0.000

Scala H 1/200.00
 Scala V 1/200.00

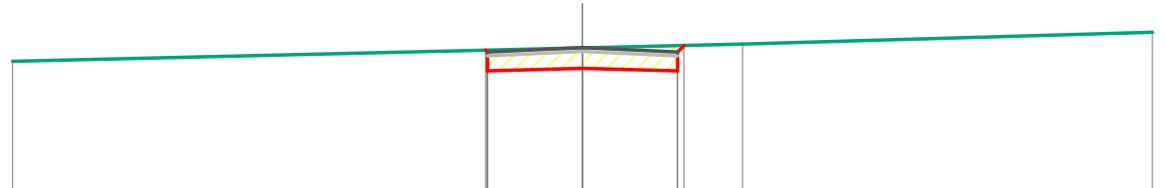

| | | | | | | |
|-------------------|-------|--|--|-------|-------|-------|
| Quote Terreno | 67.51 | | | 67.87 | 67.97 | 68.29 |
| Quote Progetto | | | | 67.81 | 67.27 | 67.27 |
| Parziali Progetto | | | | 2.50 | 2.50 | |

Sezione: 43
 Progressiva: 840.000
 Q. Progetto: 67.930
 Area : vol
 Scavo : 2.906
 Riporto : 0.000


Scala H 1/200.00
 Scala V 1/200.00



| | | | | | | |
|-------------------|-------|-------|-------|-------|-------|-------|
| Quote Terreno | 67.57 | | 67.38 | 67.93 | 68.16 | 68.32 |
| Quote Progetto | | 67.87 | 67.32 | | 67.32 | 67.95 |
| Parziali Progetto | | | 2.50 | | 2.50 | |

Sezione: 44
 Progressiva: 860.000
 Q. Progetto: 67.982
 Area : vol
 Scavo : 2.914
 Riporto : 0.000


Scala H 1/200.00
 Scala V 1/200.00

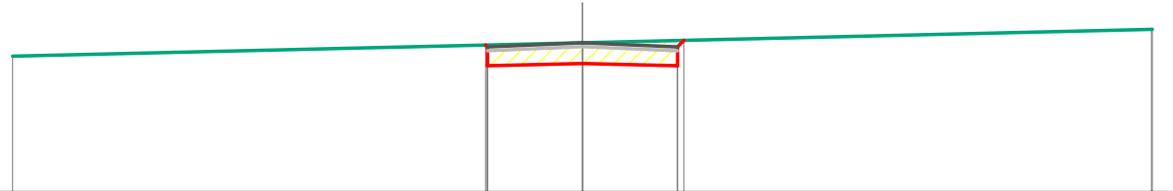

| | | | | | | |
|-------------------|-------|-------|-------|-------|-------|-------|
| Quote Terreno | 67.62 | | 67.43 | 67.98 | 68.34 | 68.34 |
| Quote Progetto | | 67.92 | 67.37 | | 67.37 | 68.04 |
| Parziali Progetto | | | 2.50 | | 2.50 | |

Sezione: 45
 Progressiva: 880.000
 Q. Progetto: 68.035
 Area : vol
 Scavo : 2.923
 Riporto : 0.000


Scala H 1/200.00
 Scala V 1/200.00

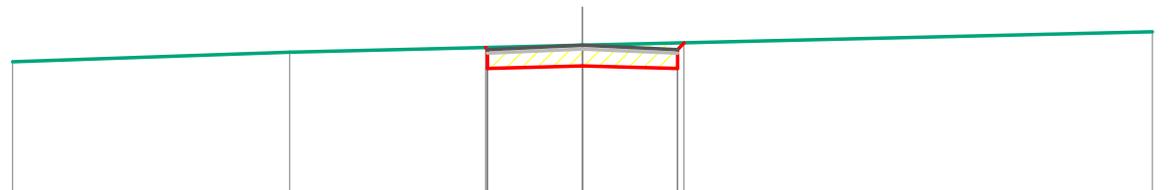

| | | | | | | |
|-------------------|-------|-------|-------|-------|-------|-------|
| Quote Terreno | 67.60 | 67.85 | | 67.43 | 68.03 | 68.39 |
| Quote Progetto | | | 67.97 | 67.42 | | 67.42 |
| Parziali Progetto | | | | 2.50 | | 2.50 |

Sezione: 46
 Progressiva: 892.670
 Q. Progetto: 68.500
 Area : vol
 Scavo : 0.121
 Riporto : 0.337

Scala H 1/200.00
 Scala V 1/200.00

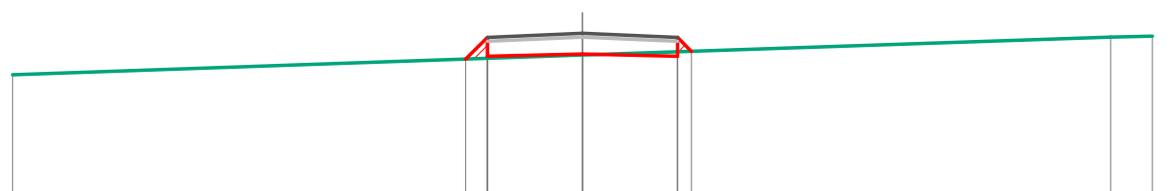

| | | | | | | |
|-------------------|-------|-------|-------|-------|-------|-------|
| Quote Terreno | 67.40 | | 67.95 | 67.92 | 68.40 | 68.43 |
| Quote Progetto | | 67.82 | 67.89 | | 67.89 | 68.02 |
| Parziali Progetto | | 0.57 | | 2.50 | | 2.50 |