

Sibilla Wind S.r.l.

**Parco Eolico "Sibilla" sito nei comuni di:
Canino e Montalto di Castro (VT) - Manciano (GR)**

Sezioni tratto stradale in fase di cantiere - T06

Novembre 2022



Regione LAZIO comuni di:



Canino (VT)



Montalto di Castro (VT)



Regione TOSCANA comune di:



Manciano (GR)

Committente:

Sibilla Wind S.r.l.

Sibilla Wind S.r.l.

Via Sardegna, 40
00187 Roma
P.IVA/C.F. 16422481008

Titolo del Progetto:

**Parco Eolico "Sibilla" sito nei Comuni di:
Canino e Montalto di Castro (VT) - Manciano (GR)**

Documento:

**Sezioni tratto stradale in fase di cantiere
T06**

N° Documento:

IT-VESSIB-TEN-CIV-DW-14

Progettista:



sede legale e operativa

San Martino Sannita (BN) Località Chianarile snc Area Industriale

sede operativa

Lucera (FG) via Alfonso La Cava 114

P.IVA 01465940623

Azienda con sistema gestione qualità Certificato N. 50 100 11873



Progettista

Dott. Ing. Nicola FORTE




Rev	Data Revisione	Descrizione	Redatto	Controllato	Approvato
00	NOVEMBRE 2022	Richiesta AU	RS	PM	NF

Sezione: 1
 Progressiva: 0.000
 Q. Progetto: 74.891
 Area : vol
 Scavo : 2.921
 Riporto : 0.000

Scala H 1/200.00
 Scala V 1/200.00


71.00

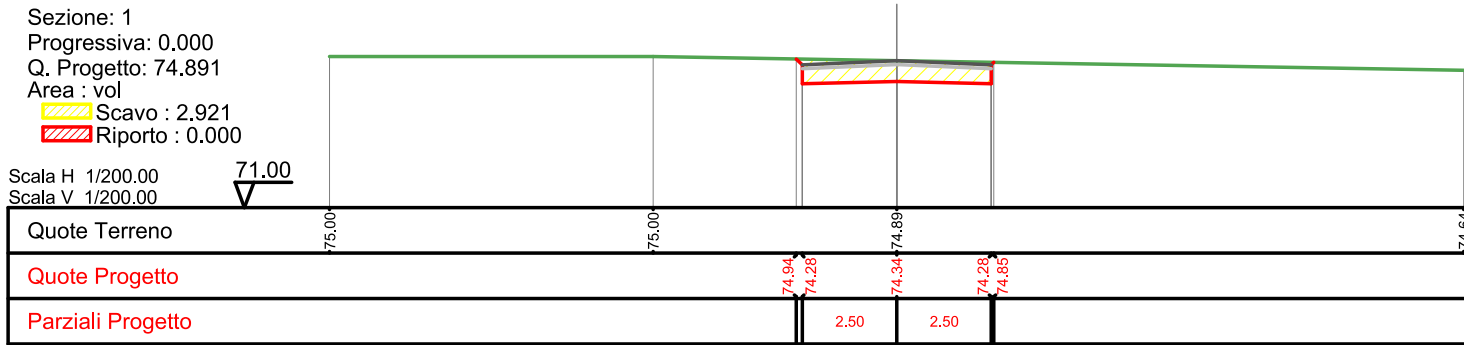

Sezione: 2
 Progressiva: 20.000
 Q. Progetto: 75.000
 Area : vol
 Scavo : 2.918
 Riporto : 0.000

Scala H 1/200.00
 Scala V 1/200.00


71.00

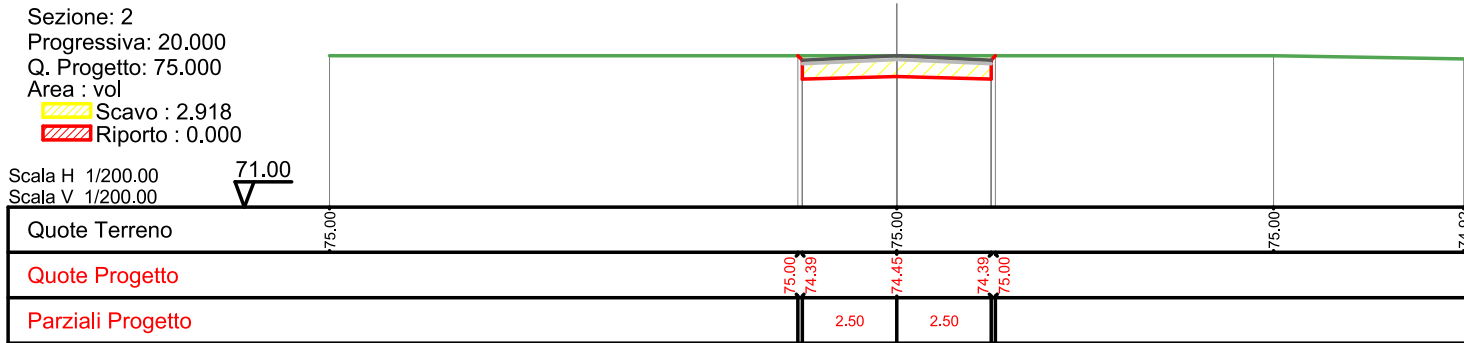

Sezione: 3
 Progressiva: 22.542
 Q. Progetto: 75.000
 Area : vol
 Scavo : 2.757
 Riporto : 0.000

Scala H 1/200.00
 Scala V 1/200.00


71.00

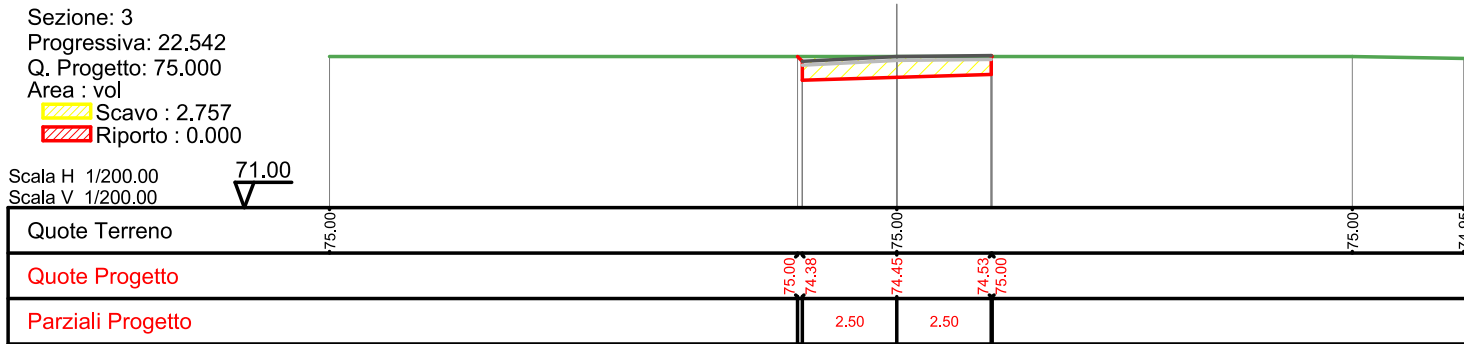

Sezione: 4
 Progressiva: 30.000
 Q. Progetto: 75.001
 Area : vol
 Scavo : 2.754
 Riporto : 0.000

Scala H 1/200.00
 Scala V 1/200.00


71.00

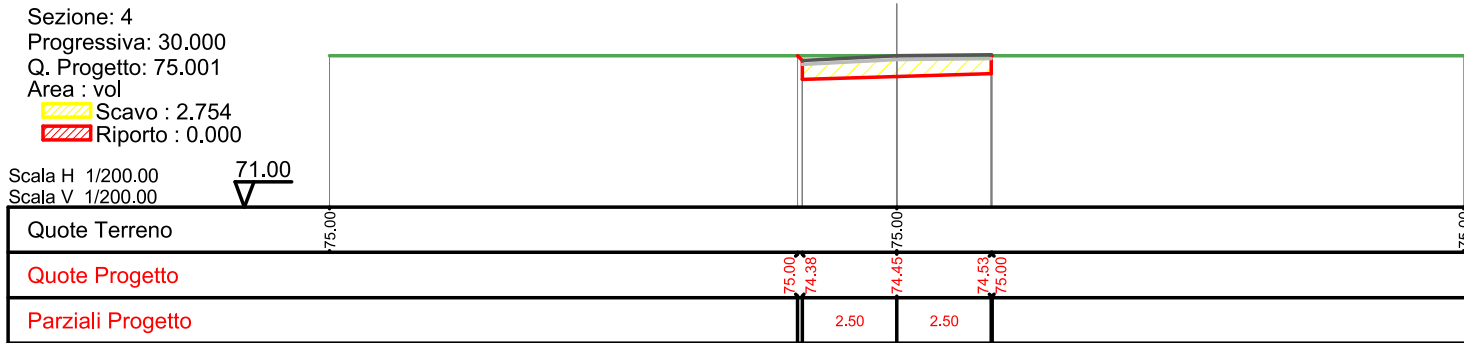

Sezione: 5
 Progressiva: 40.000
 Q. Progetto: 75.001
 Area : vol
 Scavo : 2.751
 Riporto : 0.000

Scala H 1/200.00
 Scala V 1/200.00


71.00

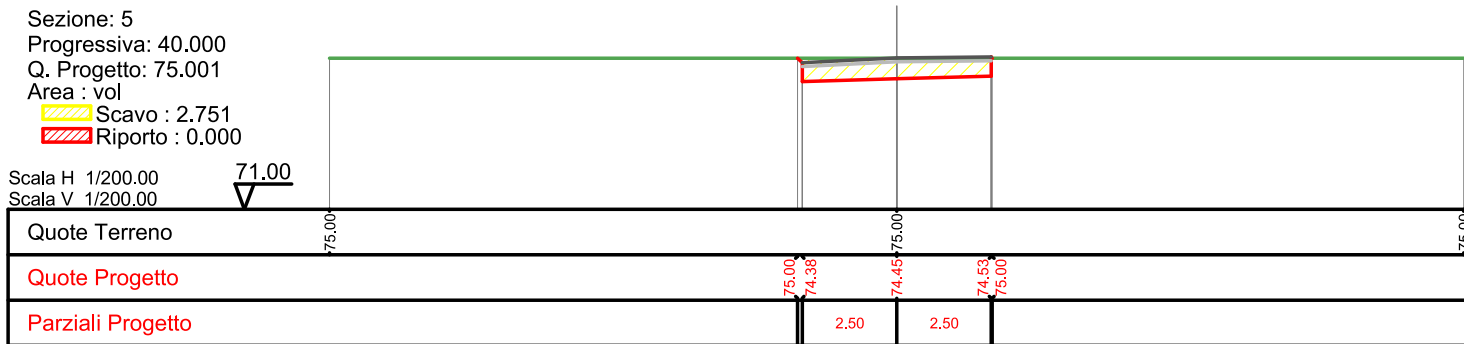

Sezione: 6
 Progressiva: 50.000
 Q. Progetto: 75.002
 Area : vol
 Scavo : 2.747
 Riporto : 0.000

Scala H 1/200.00
 Scala V 1/200.00


71.00

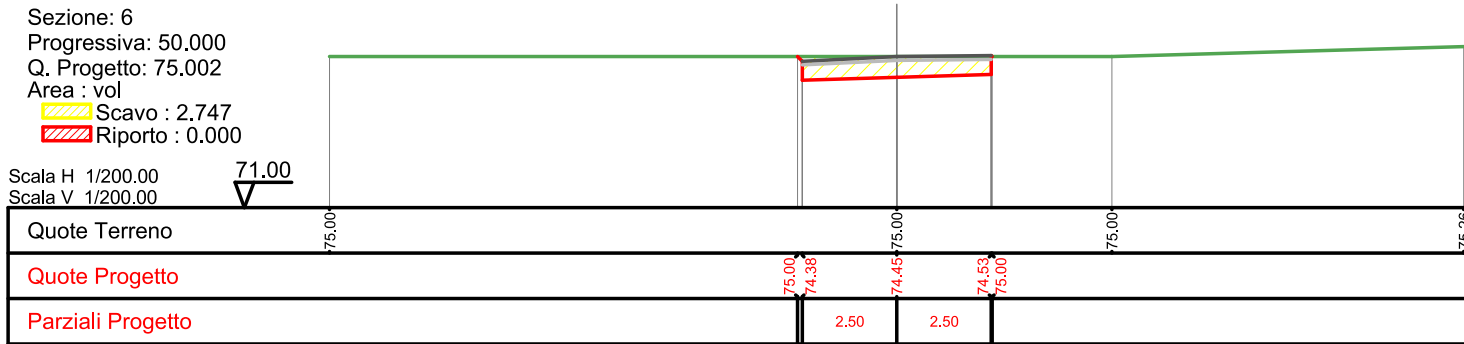

Sezione: 7
 Progressiva: 55.213
 Q. Progetto: 75.022
 Area : vol
 Scavo : 2.811
 Riporto : 0.000

Scala H 1/200.00
 Scala V 1/200.00


71.00

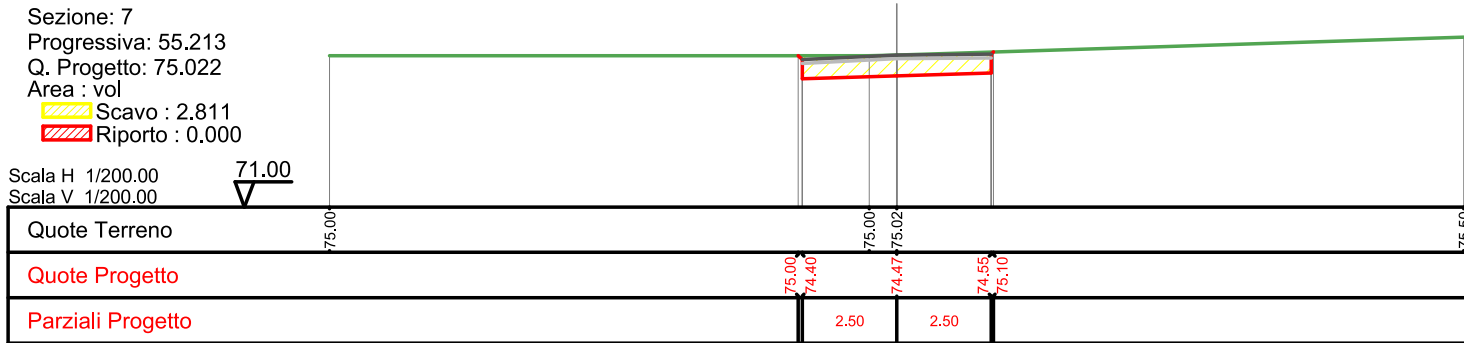

Sezione: 8
 Progressiva: 60.000
 Q. Progetto: 75.177
 Area : vol
 Scavo : 2.753
 Riporto : 0.000

Scala H 1/200.00
 Scala V 1/200.00


71.00

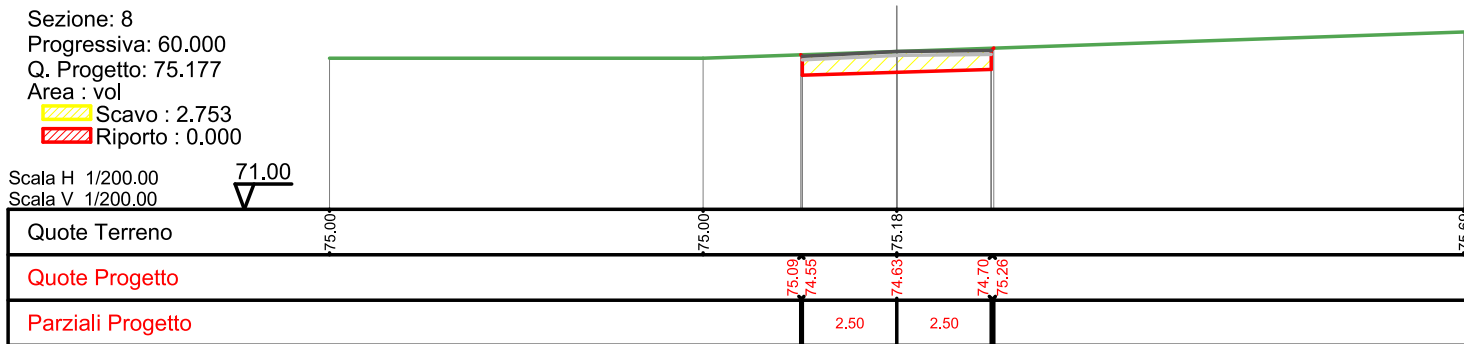

Sezione: 9
 Progressiva: 70.000
 Q. Progetto: 75.447
 Area : vol
 Scavo : 2.753
 Riporto : 0.000

Scala H 1/200.00
 Scala V 1/200.00


71.00

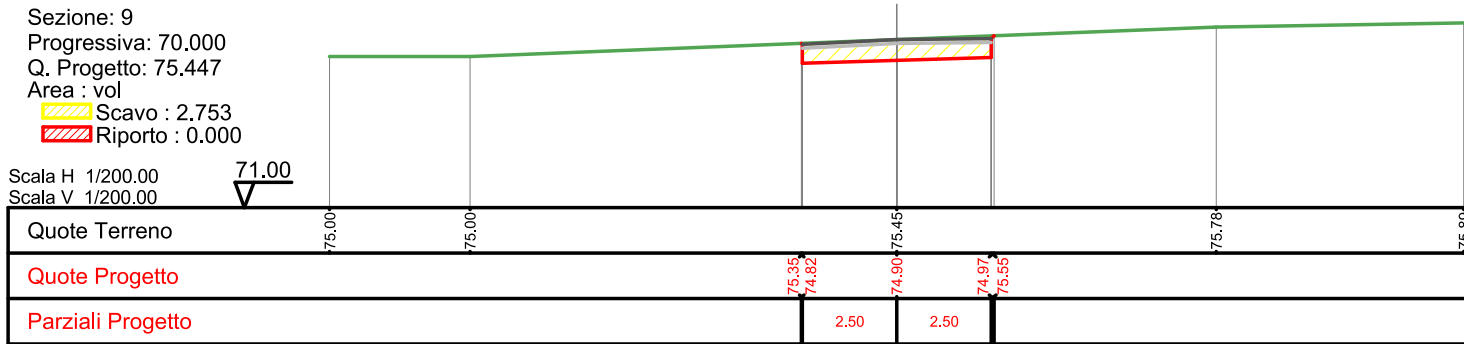

Sezione: 10
 Progressiva: 80.000
 Q. Progetto: 75.518
 Area : vol
 Scavo : 2.754
 Riporto : 0.000

Scala H 1/200.00
 Scala V 1/200.00


71.00

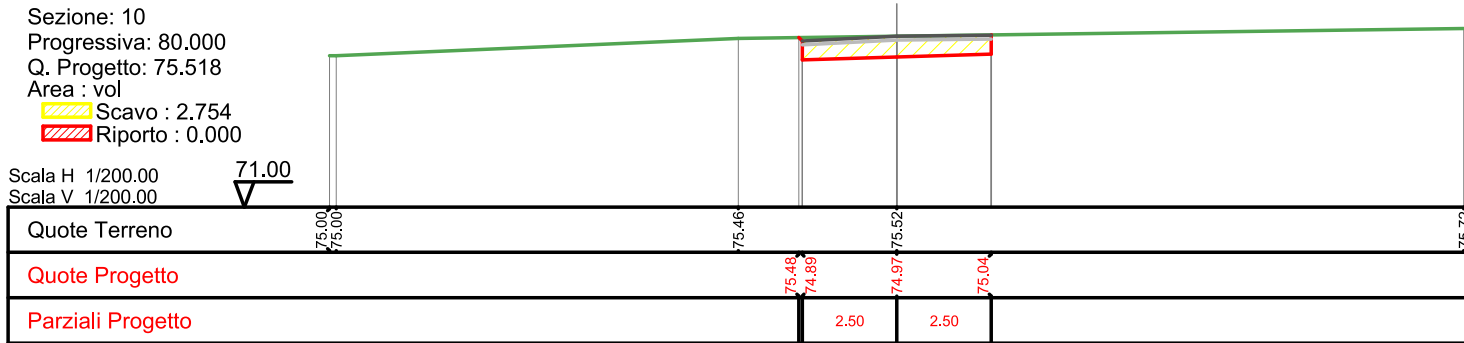

Sezione: 11
 Progressiva: 87.884
 Q. Progetto: 75.398
 Area : vol
 Scavo : 2.755
 Riporto : 0.000

Scala H 1/200.00
 Scala V 1/200.00


71.00

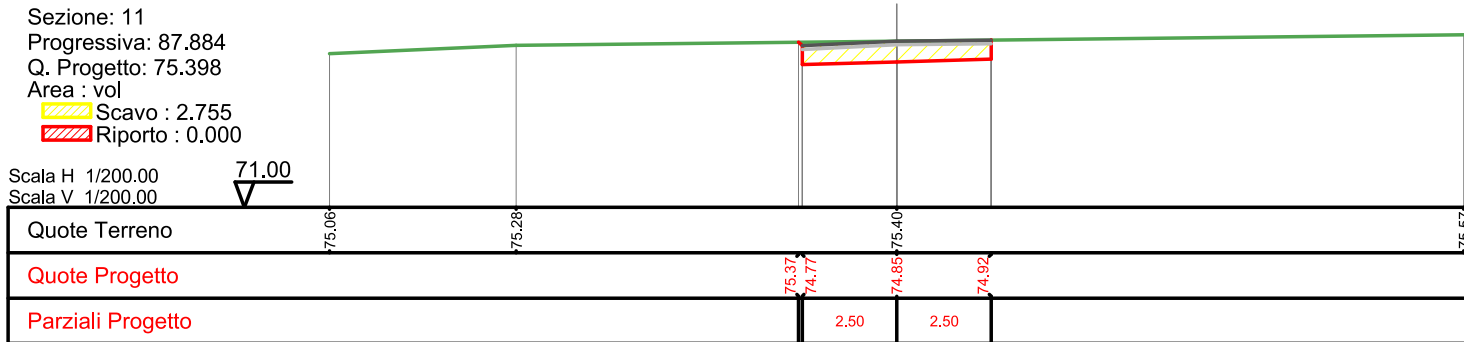

Sezione: 12
 Progressiva: 89.943
 Q. Progetto: 75.364
 Area : vol
 Scavo : 2.920
 Riporto : 0.000

Scala H 1/200.00
 Scala V 1/200.00


71.00

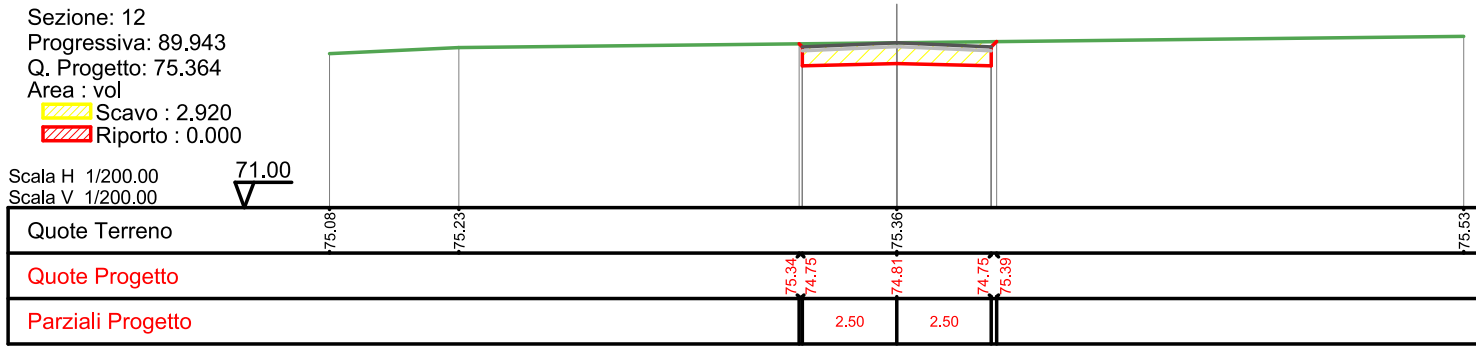

Sezione: 13
 Progressiva: 100.000
 Q. Progetto: 75.202
 Area : vol
 Scavo : 2.920
 Riporto : 0.000

Scala H 1/200.00
 Scala V 1/200.00


71.00

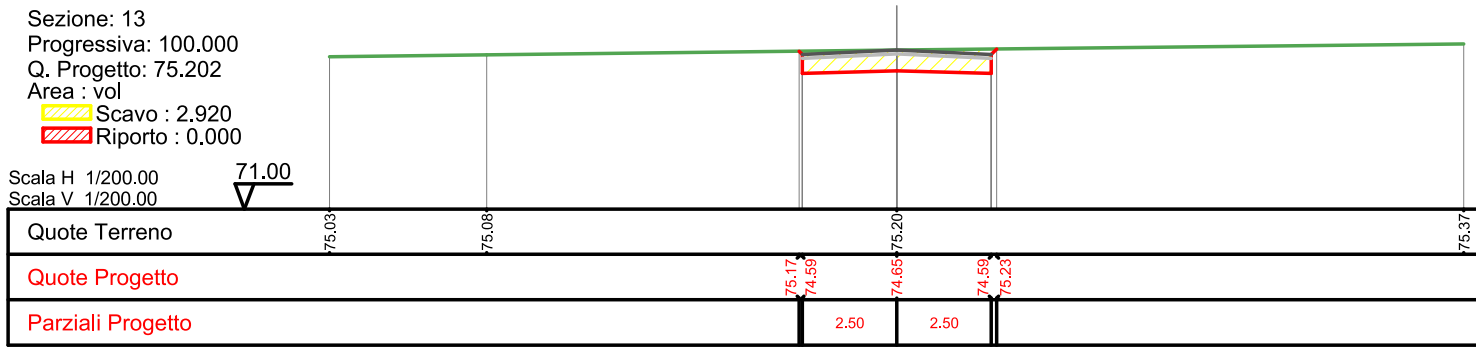

Sezione: 14
 Progressiva: 105.174
 Q. Progetto: 75.091
 Area : vol
 Scavo : 2.782
 Riporto : 0.000

Scala H 1/200.00
 Scala V 1/200.00


71.00

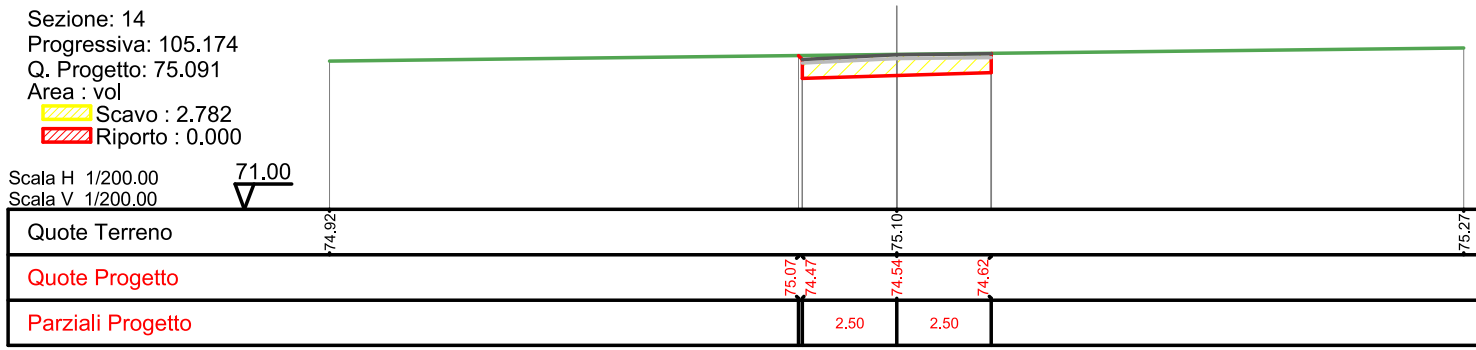

Sezione: 15
 Progressiva: 110.000
 Q. Progetto: 74.984
 Area : vol
 Scavo : 2.801
 Riporto : 0.000

Scala H 1/200.00
 Scala V 1/200.00


71.00

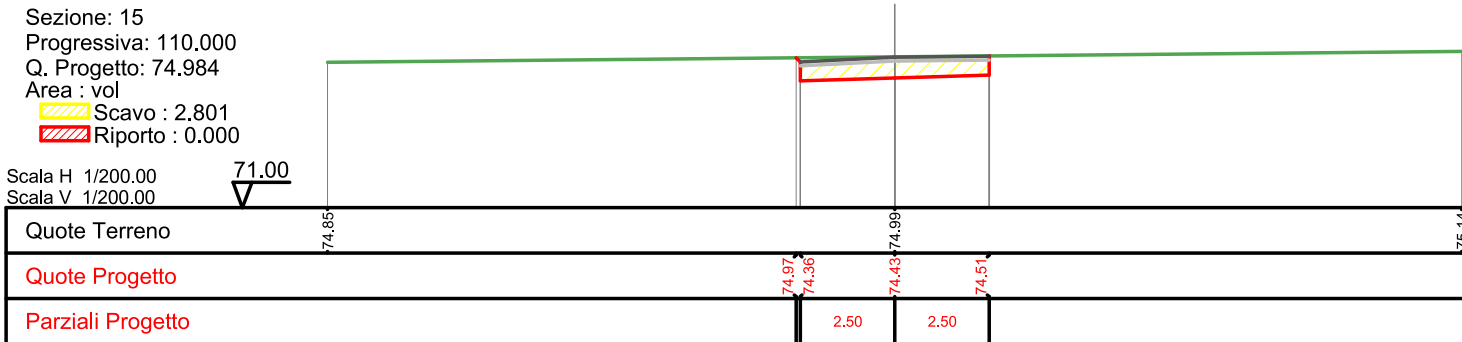

Sezione: 16
 Progressiva: 120.000
 Q. Progetto: 74.761
 Area : vol
 Scavo : 2.775
 Riporto : 0.000

Scala H 1/200.00
 Scala V 1/200.00


71.00

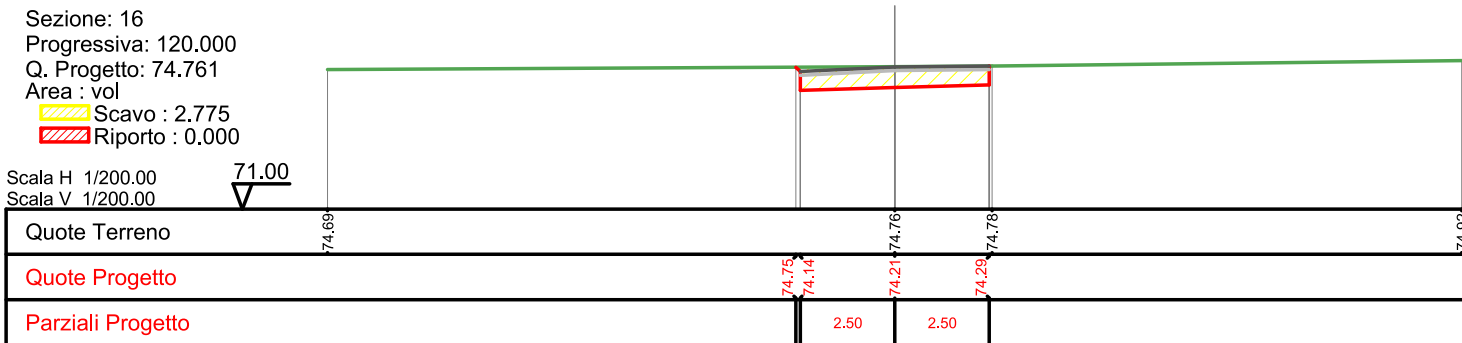

Sezione: 17
 Progressiva: 128.349
 Q. Progetto: 74.591
 Area : vol
 Scavo : 2.779
 Riporto : 0.000

Scala H 1/200.00
 Scala V 1/200.00


70.00

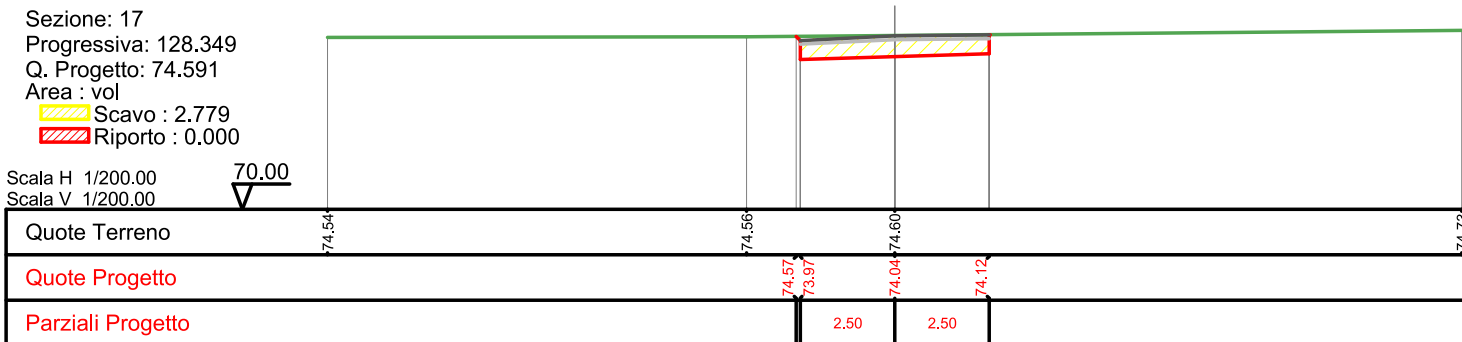

Sezione: 18
 Progressiva: 130.000
 Q. Progetto: 74.559
 Area : vol
 Scavo : 2.782
 Riporto : 0.000

Scala H 1/200.00
 Scala V 1/200.00


70.00

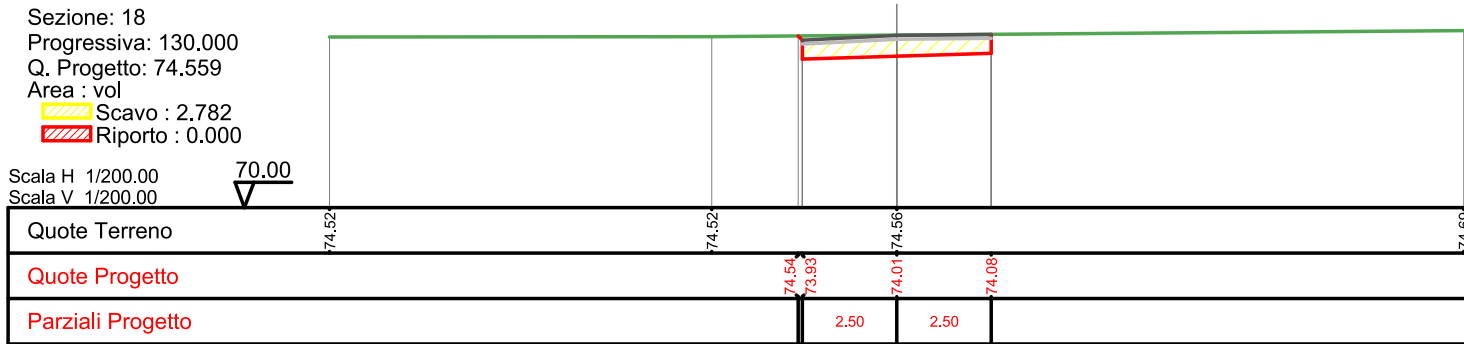

Sezione: 19
 Progressiva: 140.000
 Q. Progetto: 74.365
 Area : vol
 Scavo : 2.782
 Riporto : 0.000

Scala H 1/200.00
 Scala V 1/200.00


70.00

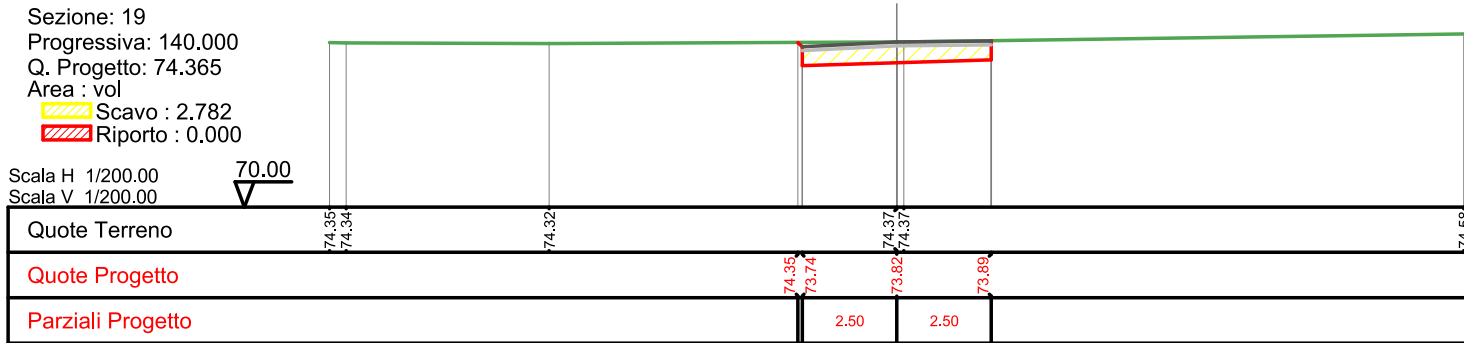

Sezione: 20
 Progressiva: 150.000
 Q. Progetto: 74.341
 Area : vol
 Scavo : 2.790
 Riporto : 0.000

Scala H 1/200.00
 Scala V 1/200.00


70.00

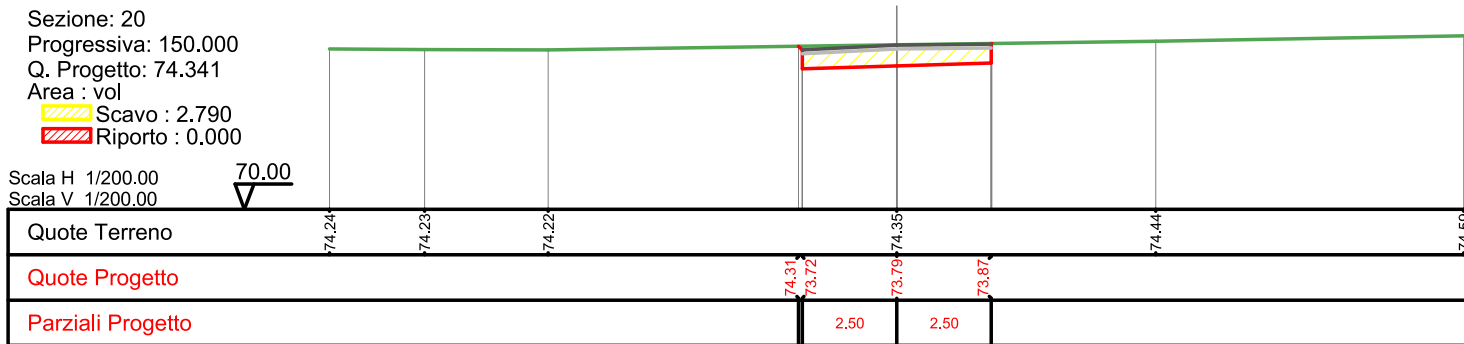

Sezione: 21
 Progressiva: 151.524
 Q. Progetto: 74.338
 Area : vol
 Scavo : 2.783
 Riporto : 0.000

Scala H 1/200.00
 Scala V 1/200.00


70.00

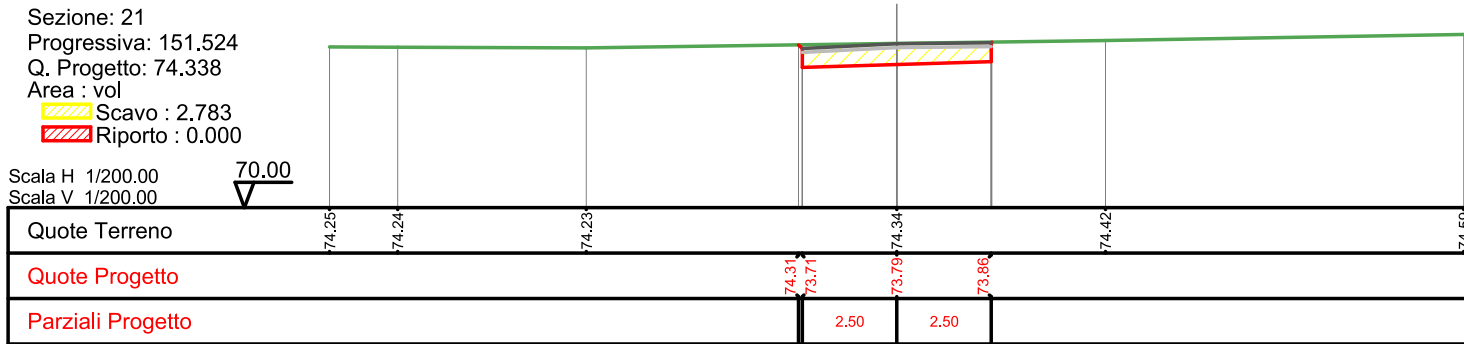

Sezione: 22
 Progressiva: 155.011
 Q. Progetto: 74.330
 Area : vol
 Scavo : 2.931
 Riporto : 0.000

Scala H 1/200.00
 Scala V 1/200.00


70.00

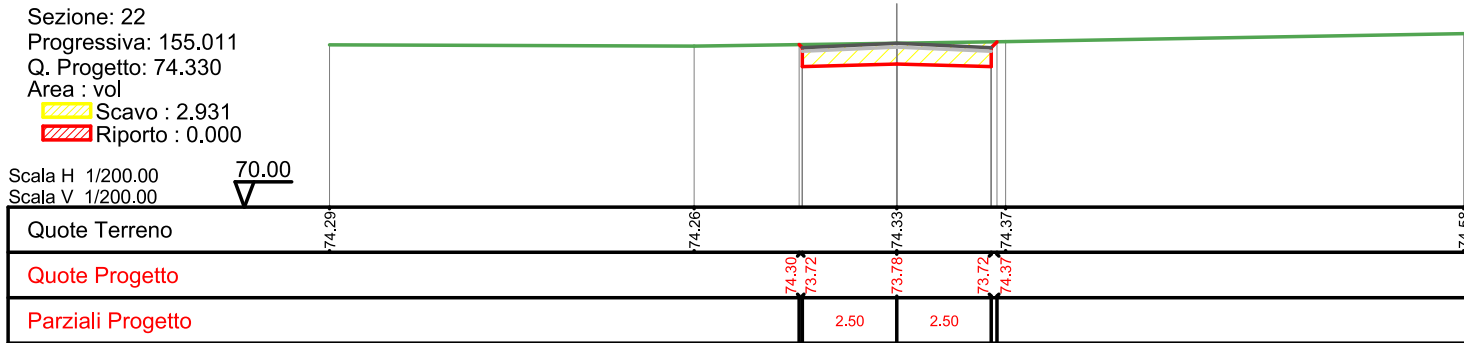

Sezione: 23
 Progressiva: 160.000
 Q. Progetto: 74.319
 Area : vol
 Scavo : 2.940
 Riporto : 0.000

Scala H 1/200.00
 Scala V 1/200.00


70.00

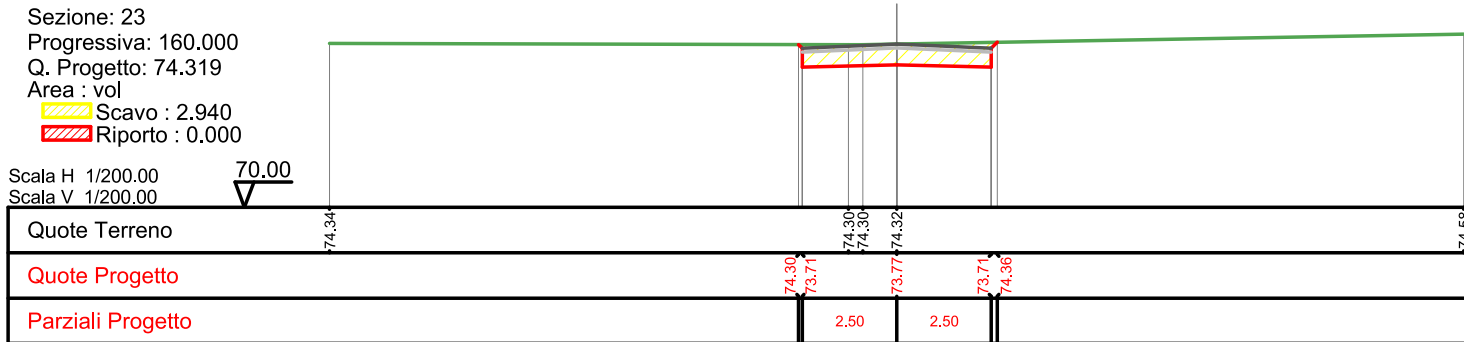

Sezione: 24
 Progressiva: 180.000
 Q. Progetto: 74.785
 Area : vol
 Scavo : 2.920
 Riporto : 0.000

Scala H 1/200.00
 Scala V 1/200.00


71.00

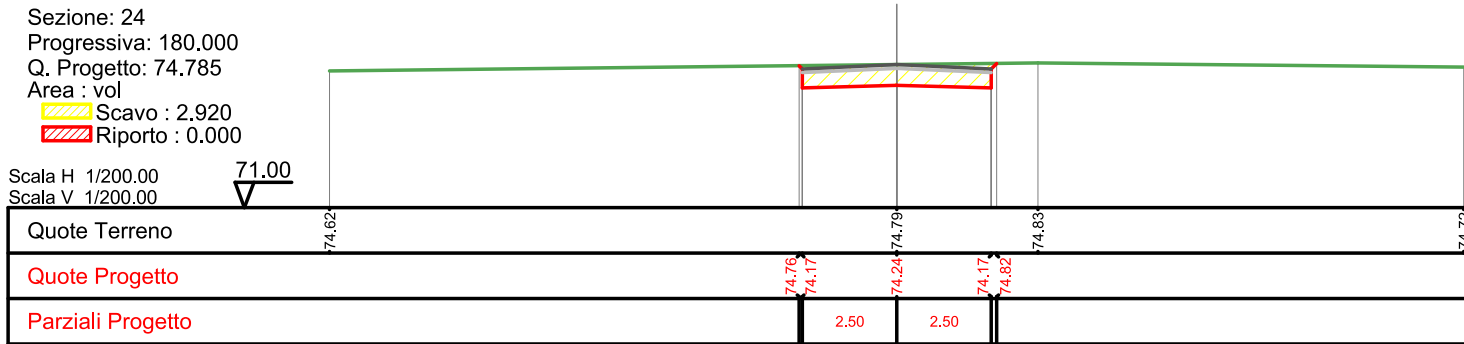

Sezione: 25
 Progressiva: 193.426
 Q. Progetto: 75.107
 Area : vol
 Scavo : 2.920
 Riporto : 0.000

Scala H 1/200.00
 Scala V 1/200.00


71.00

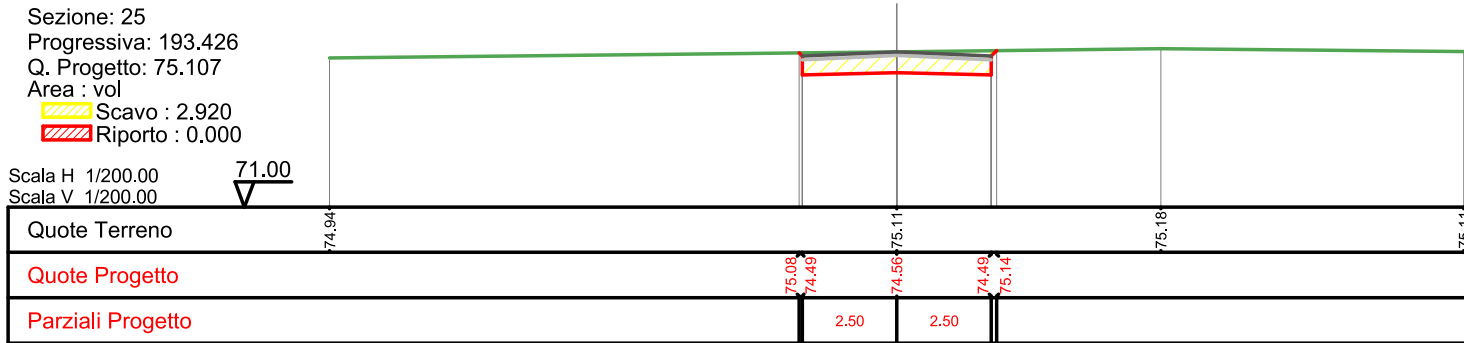

Sezione: 26
 Progressiva: 200.000
 Q. Progetto: 75.266
 Area : vol
 Scavo : 2.920
 Riporto : 0.000

Scala H 1/200.00
 Scala V 1/200.00


71.00

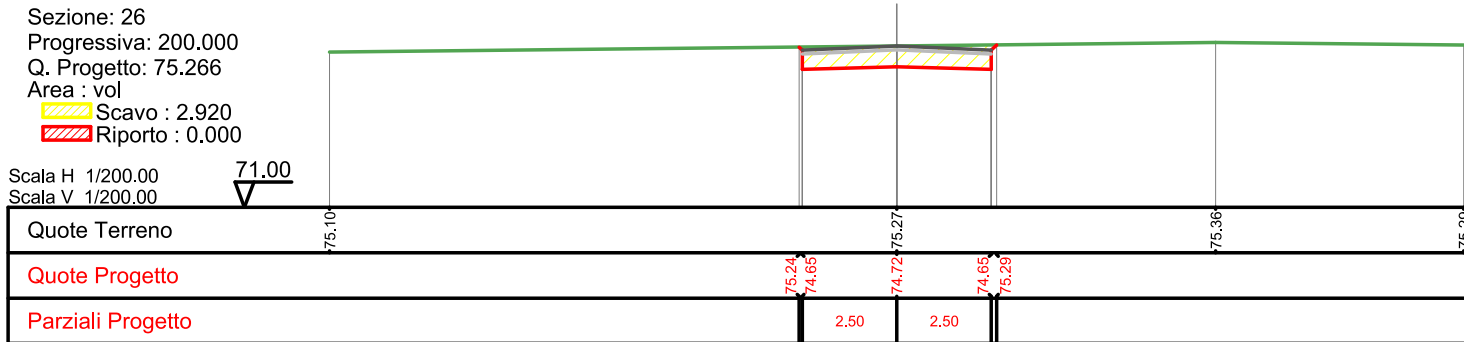

Sezione: 27
 Progressiva: 220.000
 Q. Progetto: 75.763
 Area : vol
 Scavo : 2.920
 Riporto : 0.000

Scala H 1/200.00
 Scala V 1/200.00


72.00

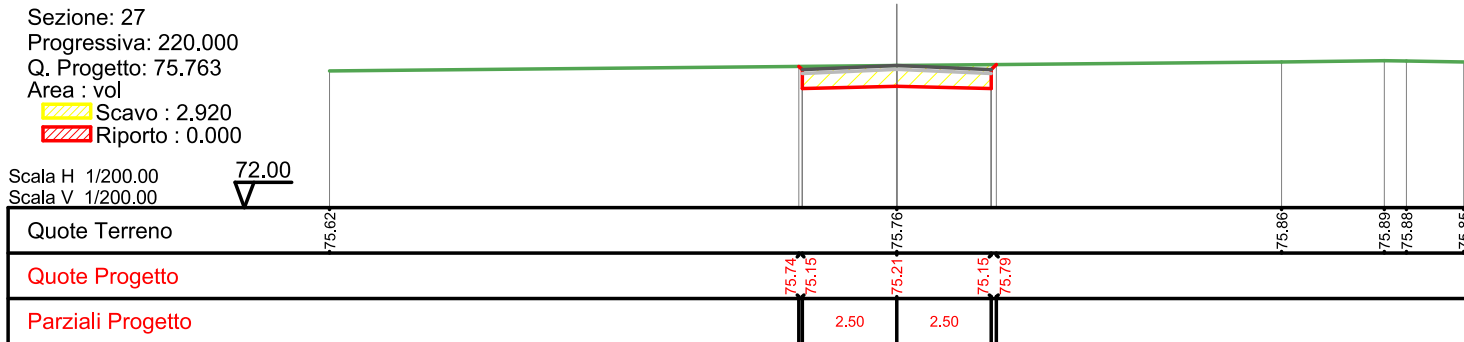

Sezione: 28
 Progressiva: 240.000
 Q. Progetto: 76.153
 Area : vol
 Scavo : 2.920
 Riporto : 0.000

Scala H 1/200.00
 Scala V 1/200.00


72.00

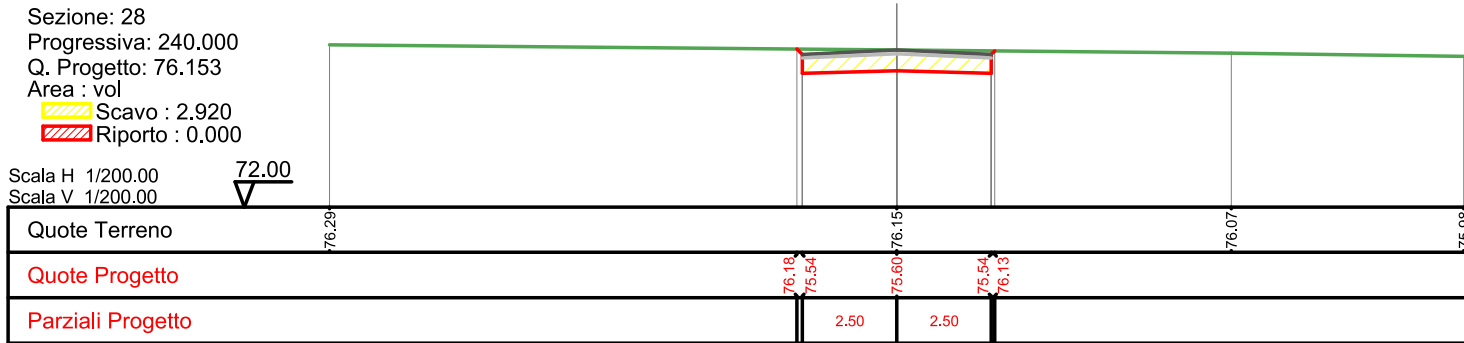

Sezione: 29
 Progressiva: 260.000
 Q. Progetto: 76.290
 Area : vol
 Scavo : 2.921
 Riporto : 0.000

Scala H 1/200.00
 Scala V 1/200.00


72.00

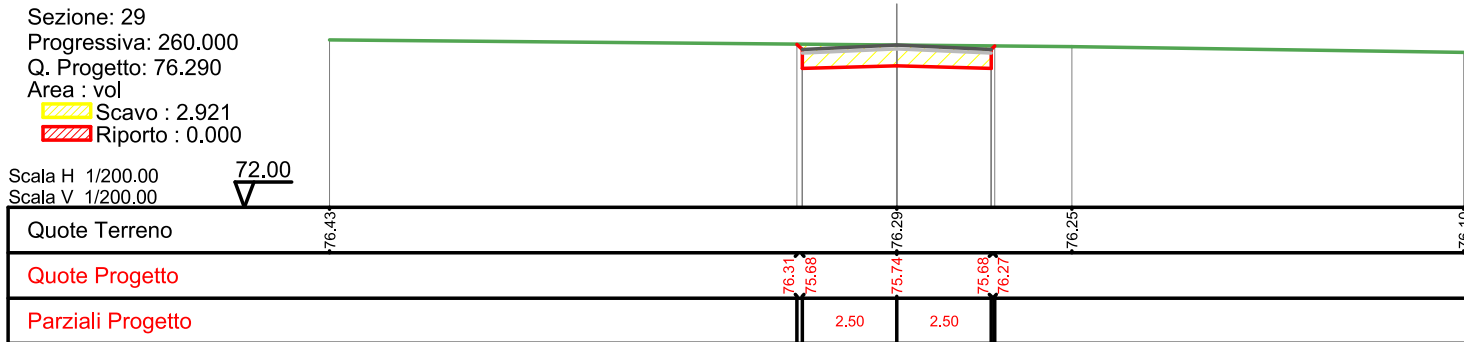

Sezione: 30
 Progressiva: 280.000
 Q. Progetto: 76.426
 Area : vol
 Scavo : 2.909
 Riporto : 0.000

Scala H 1/200.00
 Scala V 1/200.00


72.00

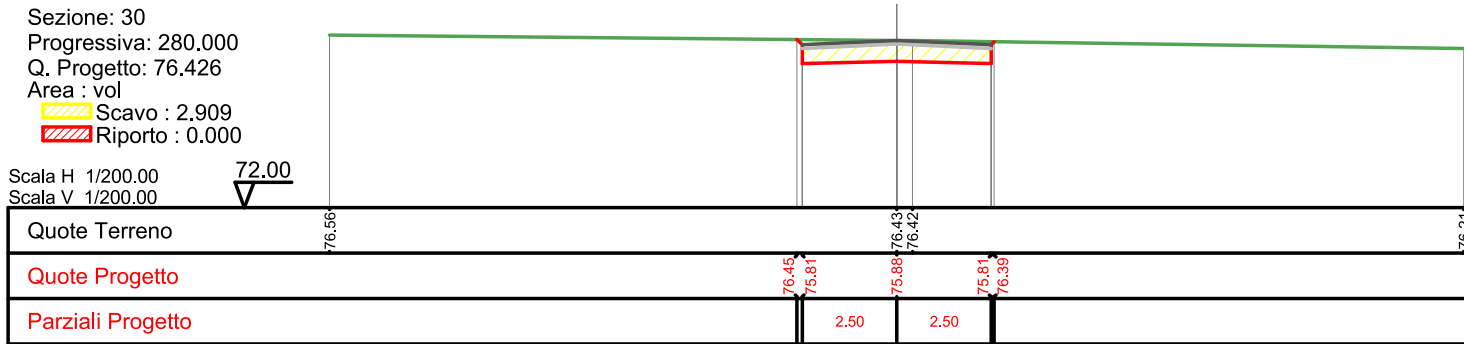

Sezione: 31
 Progressiva: 280.727
 Q. Progetto: 76.431
 Area : vol
 Scavo : 2.908
 Riporto : 0.000

Scala H 1/200.00
 Scala V 1/200.00


72.00

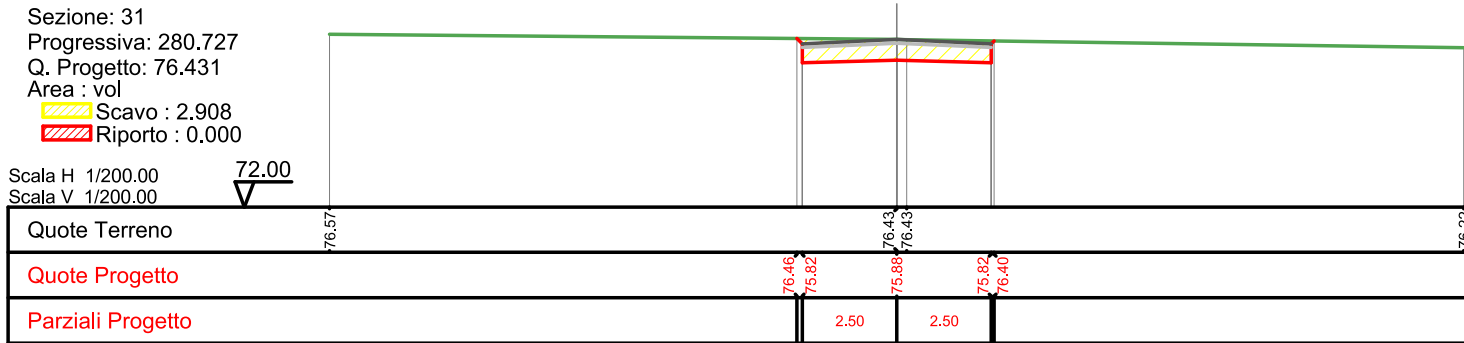

Sezione: 32
 Progressiva: 300.000
 Q. Progetto: 76.540
 Area : vol
 Scavo : 2.889
 Riporto : 0.000

Scala H 1/200.00
 Scala V 1/200.00


72.00

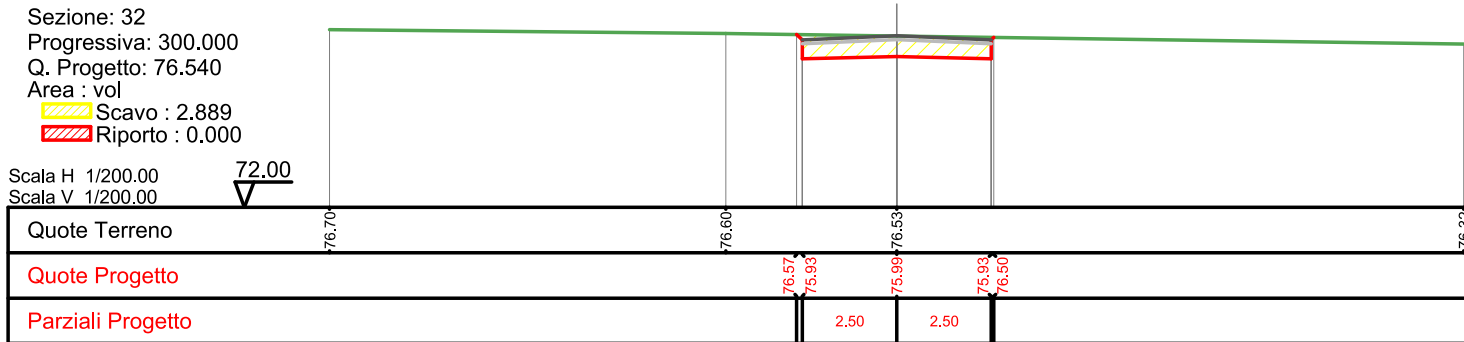

Sezione: 33
 Progressiva: 320.000
 Q. Progetto: 76.652
 Area : vol
 Scavo : 2.855
 Riporto : 0.000

Scala H 1/200.00
 Scala V 1/200.00


73.00

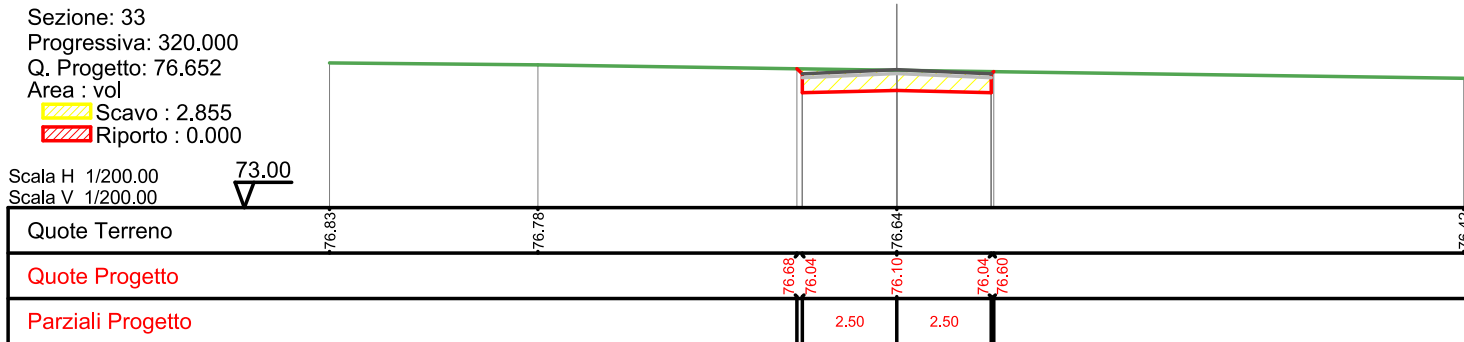

Sezione: 34
 Progressiva: 340.000
 Q. Progetto: 76.763
 Area : vol
 Scavo : 2.821
 Riporto : 0.000

Scala H 1/200.00
 Scala V 1/200.00


73.00

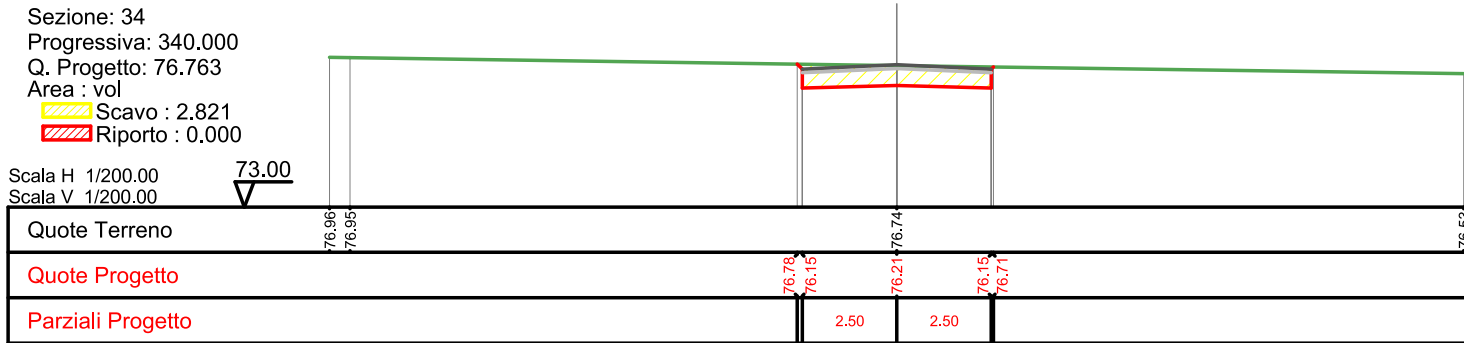

Sezione: 35
 Progressiva: 360.000
 Q. Progetto: 76.875
 Area : vol
 Scavo : 2.787
 Riporto : 0.000

Scala H 1/200.00
 Scala V 1/200.00


73.00

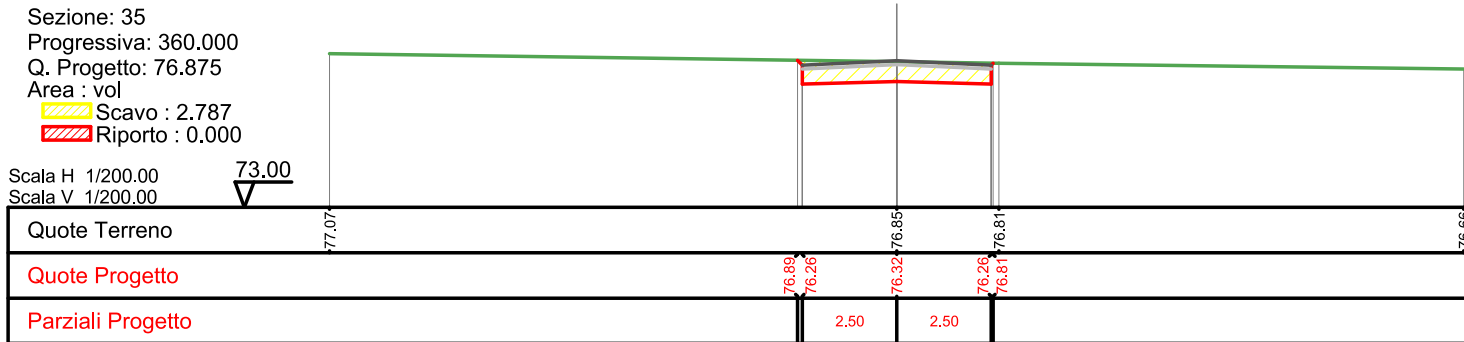

Sezione: 36
 Progressiva: 368.798
 Q. Progetto: 76.924
 Area : vol
 Scavo : 2.833
 Riporto : 0.000

Scala H 1/200.00
 Scala V 1/200.00


73.00

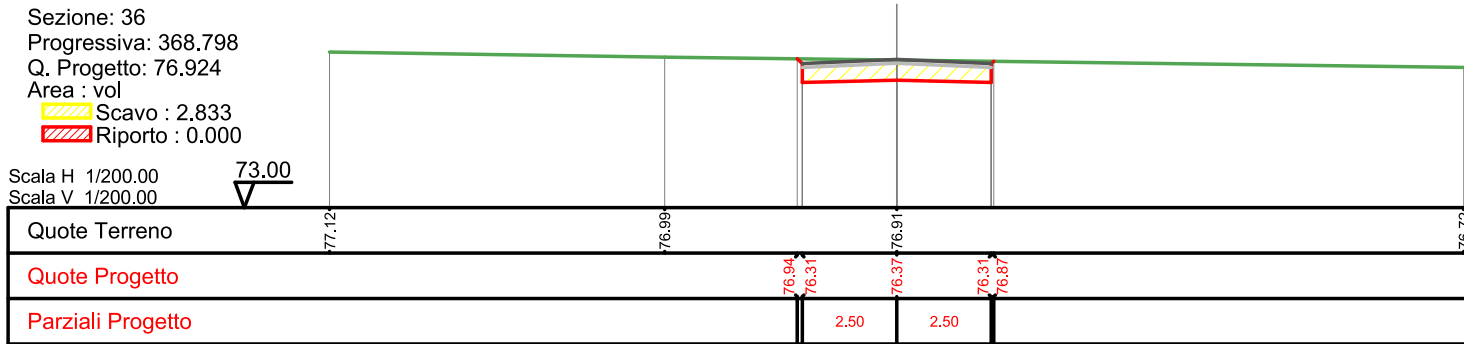

Sezione: 37
 Progressiva: 380.000
 Q. Progetto: 76.986
 Area : vol
 Scavo : 2.864
 Riporto : 0.000

Scala H 1/200.00
 Scala V 1/200.00


73.00

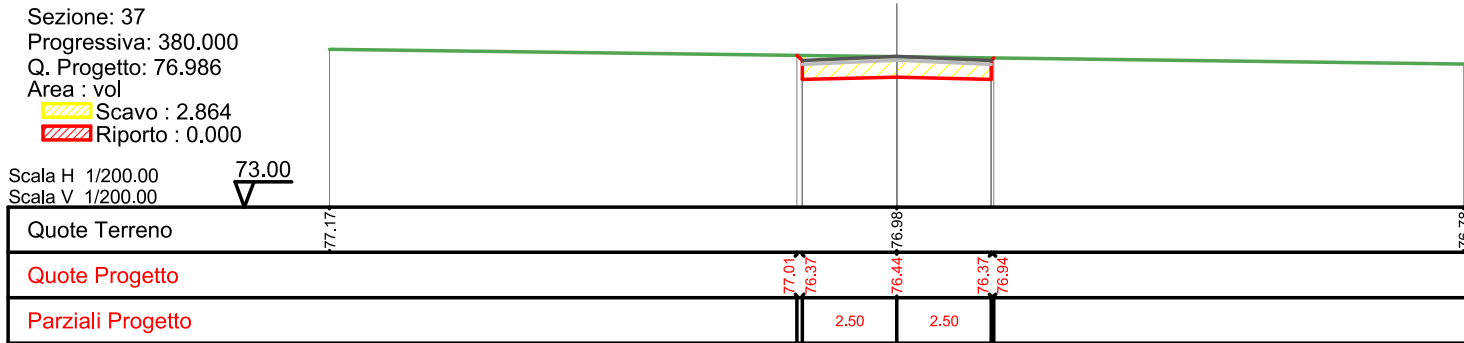

Sezione: 38
 Progressiva: 400.000
 Q. Progetto: 77.097
 Area : vol
 Scavo : 2.920
 Riporto : 0.000

Scala H 1/200.00
 Scala V 1/200.00


73.00

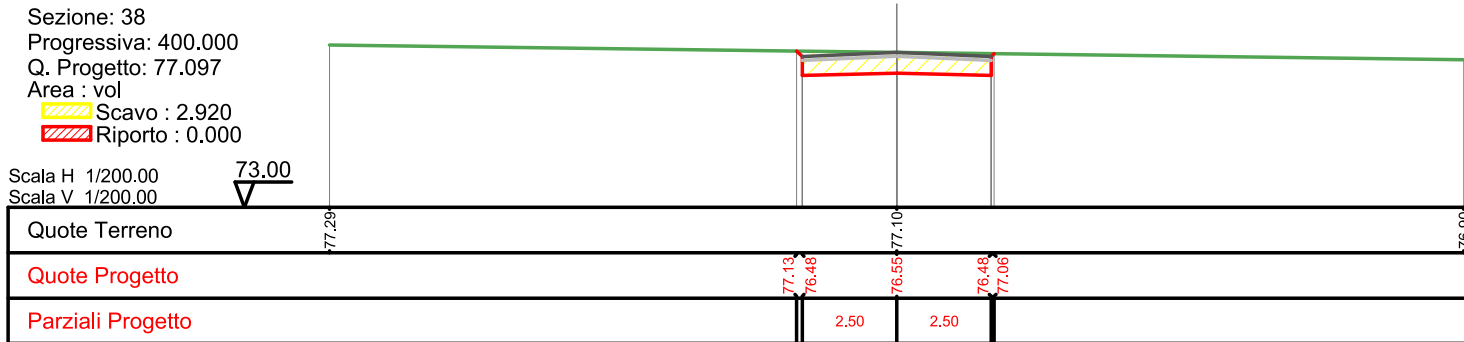

Sezione: 39
 Progressiva: 417.198
 Q. Progetto: 77.193
 Area : vol
 Scavo : 2.968
 Riporto : 0.000

Scala H 1/200.00
 Scala V 1/200.00


73.00

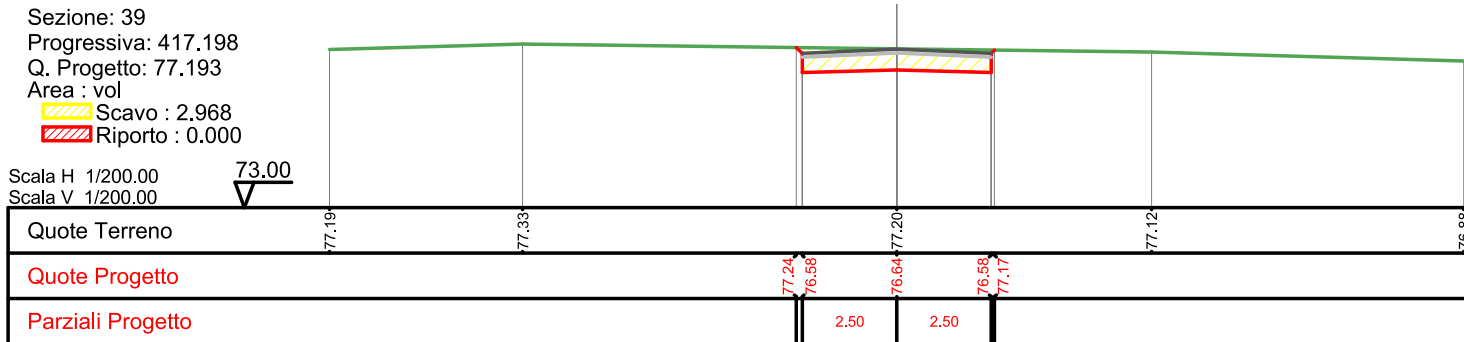

Sezione: 40
 Progressiva: 420.000
 Q. Progetto: 77.209
 Area : vol
 Scavo : 2.983
 Riporto : 0.000

Scala H 1/200.00
 Scala V 1/200.00


73.00

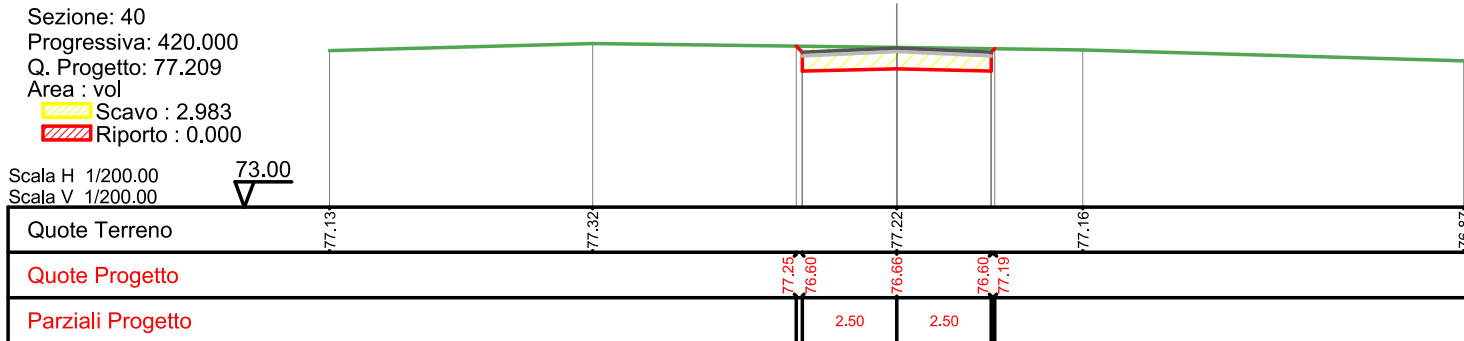

Sezione: 41
 Progressiva: 440.000
 Q. Progetto: 76.868
 Area : vol
 Scavo : 2.865
 Riporto : 0.000

Scala H 1/200.00
 Scala V 1/200.00


73.00

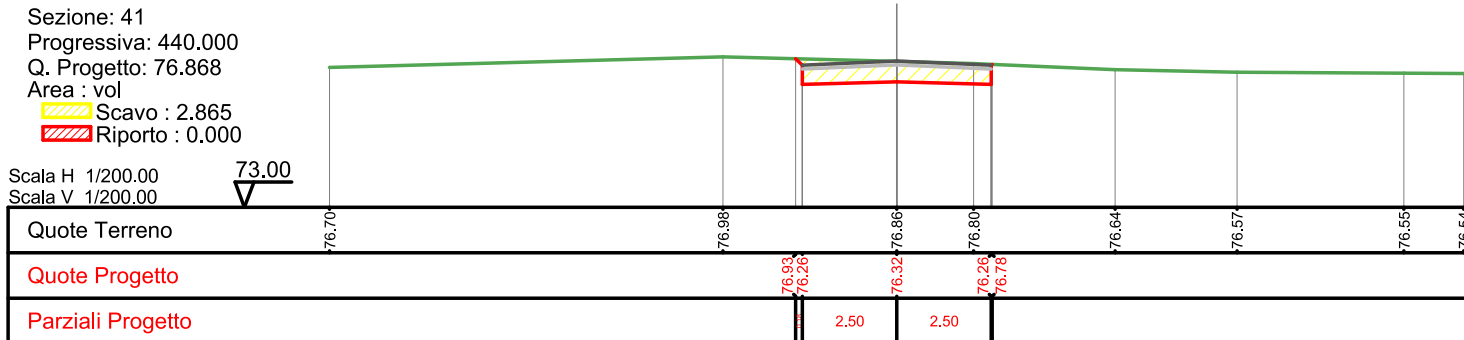

Sezione: 42
 Progressiva: 460.000
 Q. Progetto: 76.057
 Area : vol
 Scavo : 2.894
 Riporto : 0.000

Scala H 1/200.00
 Scala V 1/200.00


72.00

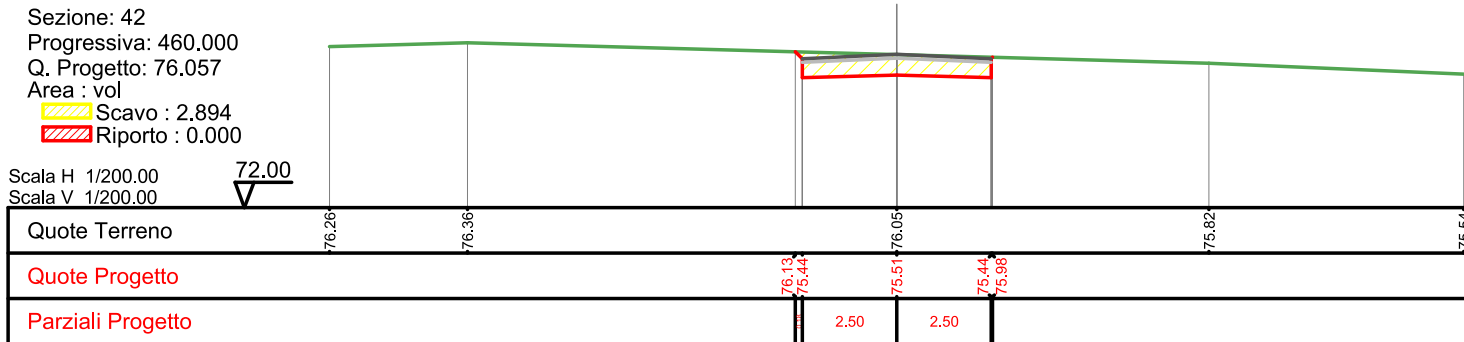

Sezione: 43
 Progressiva: 480.000
 Q. Progetto: 75.291
 Area : vol
 Scavo : 2.922
 Riporto : 0.000

Scala H 1/200.00
 Scala V 1/200.00


71.00

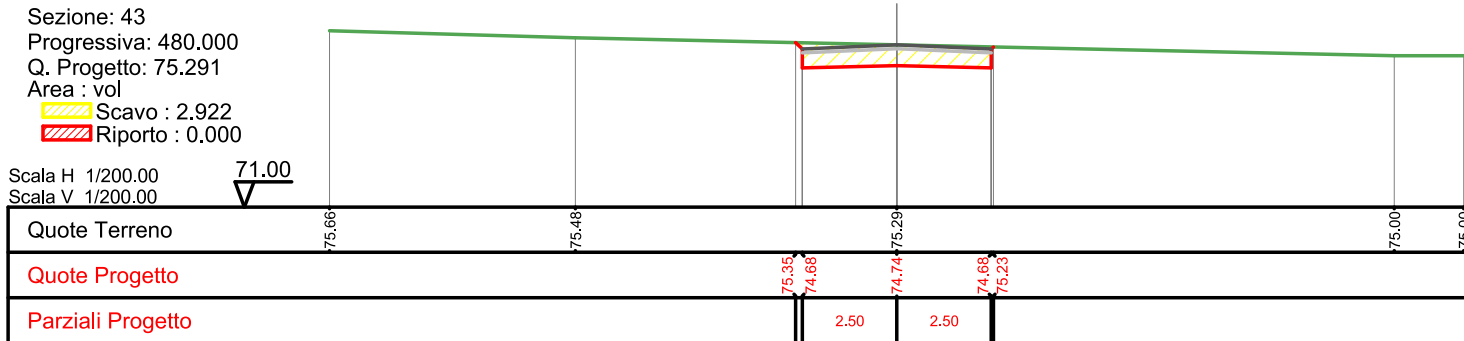

Sezione: 44
 Progressiva: 500.000
 Q. Progetto: 75.269
 Area : vol
 Scavo : 2.790
 Riporto : 0.000

Scala H 1/200.00
 Scala V 1/200.00


71.00

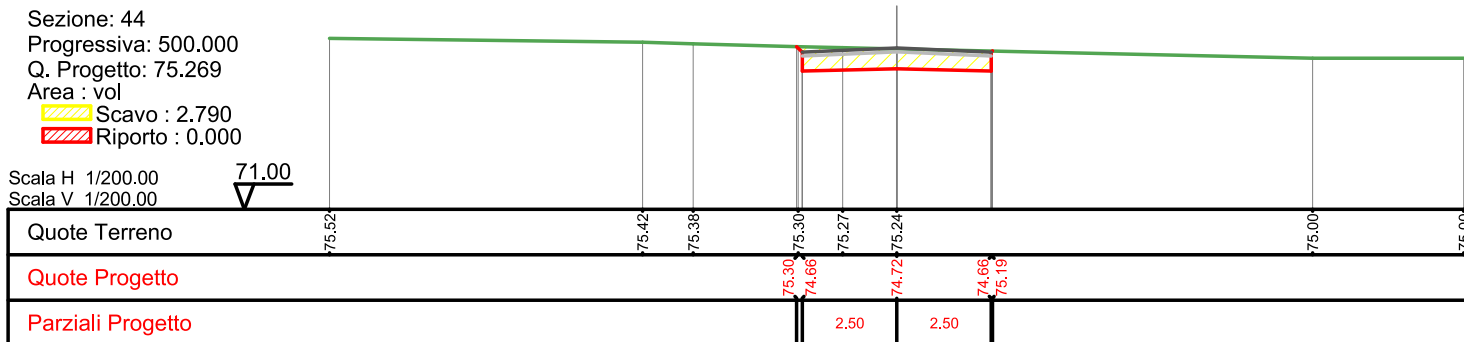

Sezione: 45
 Progressiva: 516.074
 Q. Progetto: 75.206
 Area : vol
 Scavo : 2.974
 Riporto : 0.000

Scala H 1/200.00
 Scala V 1/200.00


71.00

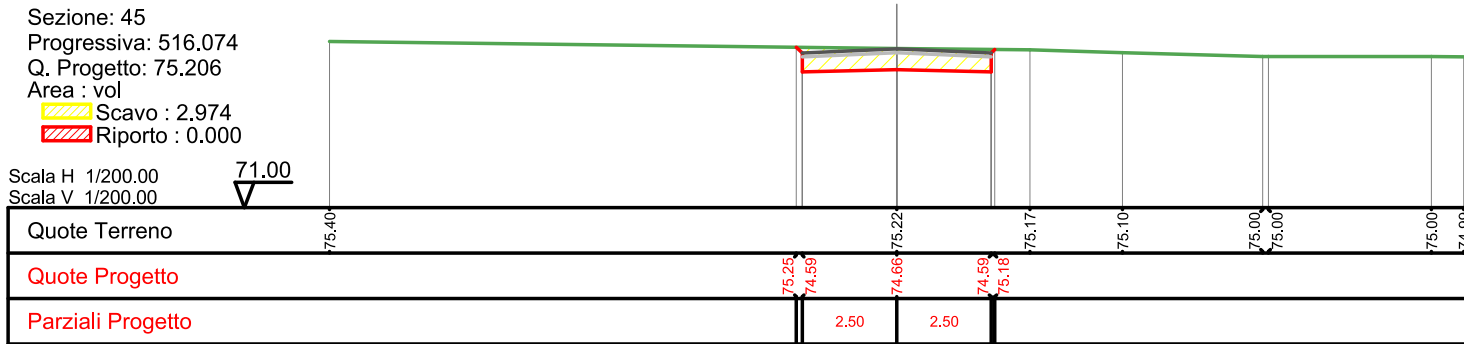

Sezione: 46
 Progressiva: 518.827
 Q. Progetto: 75.180
 Area : vol
 Scavo : 2.825
 Riporto : 0.000

Scala H 1/200.00
 Scala V 1/200.00


71.00

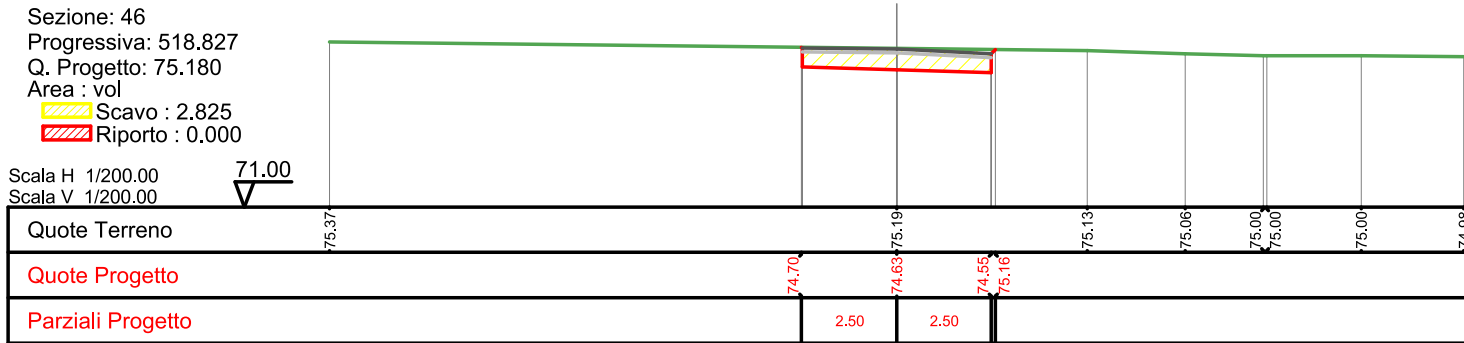

Sezione: 47
 Progressiva: 520.000
 Q. Progetto: 75.169
 Area : vol
 Scavo : 2.832
 Riporto : 0.000

Scala H 1/200.00
 Scala V 1/200.00


71.00

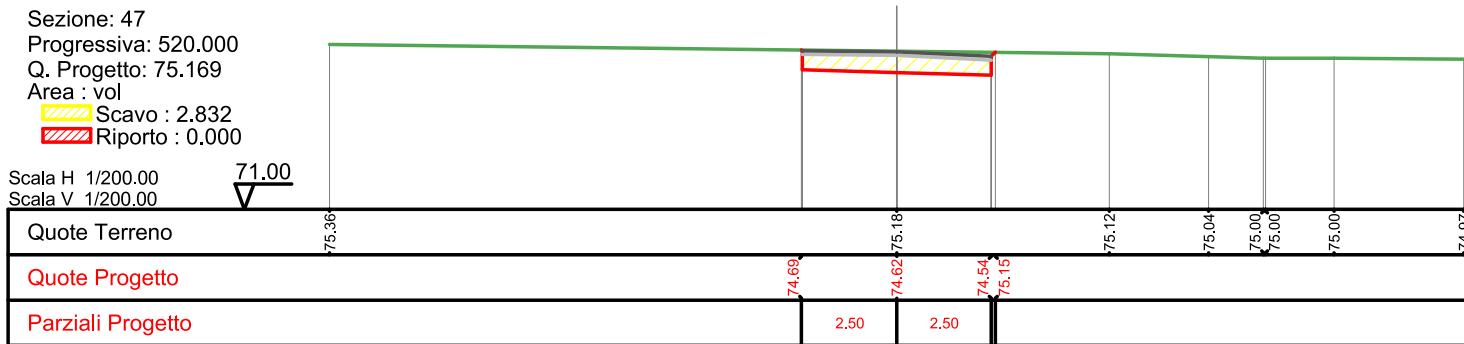

Sezione: 48
 Progressiva: 530.000
 Q. Progetto: 75.076
 Area : vol
 Scavo : 2.829
 Riporto : 0.000

Scala H 1/200.00
 Scala V 1/200.00


71.00

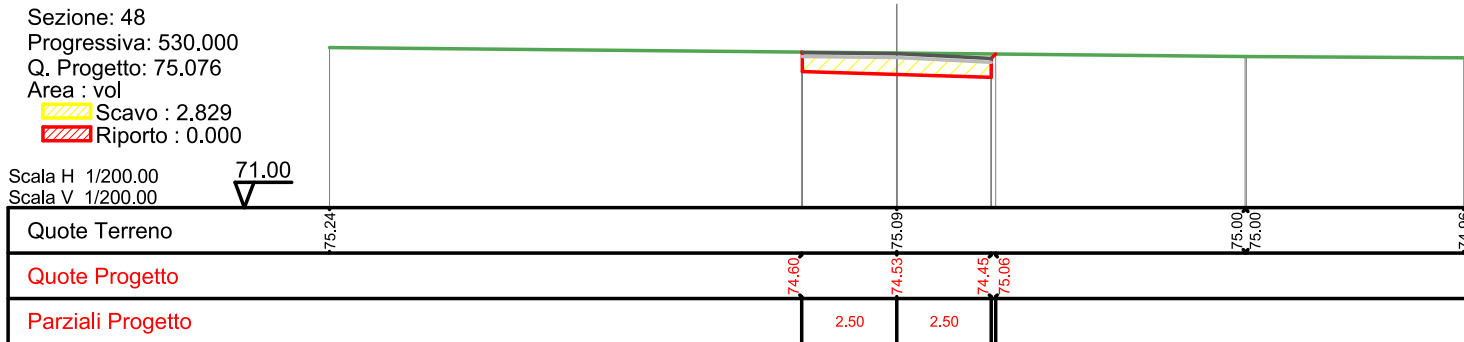

Sezione: 49
 Progressiva: 540.000
 Q. Progetto: 74.999
 Area : vol
 Scavo : 2.763
 Riporto : 0.000

Scala H 1/200.00
 Scala V 1/200.00


71.00

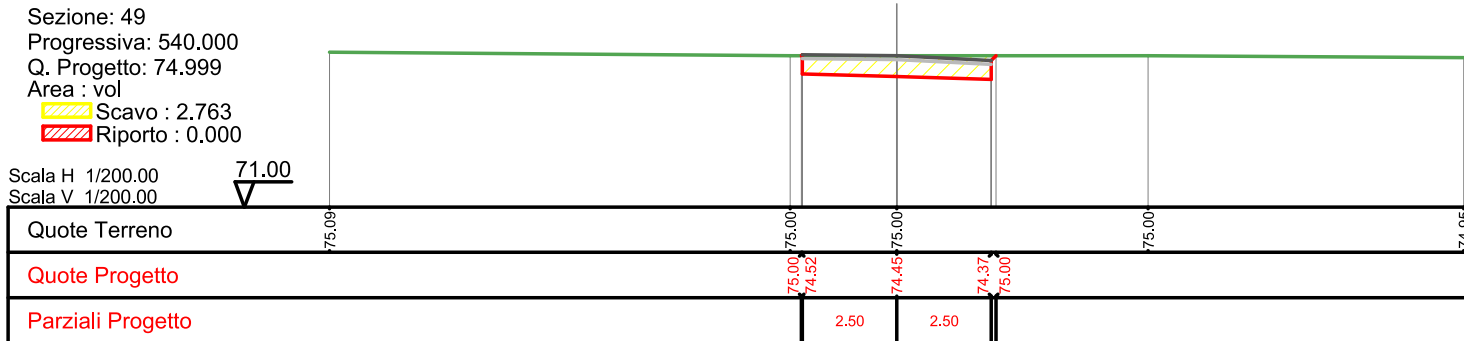

Sezione: 50
 Progressiva: 546.173
 Q. Progetto: 74.995
 Area : vol
 Scavo : 2.782
 Riporto : 0.000

Scala H 1/200.00
 Scala V 1/200.00


71.00

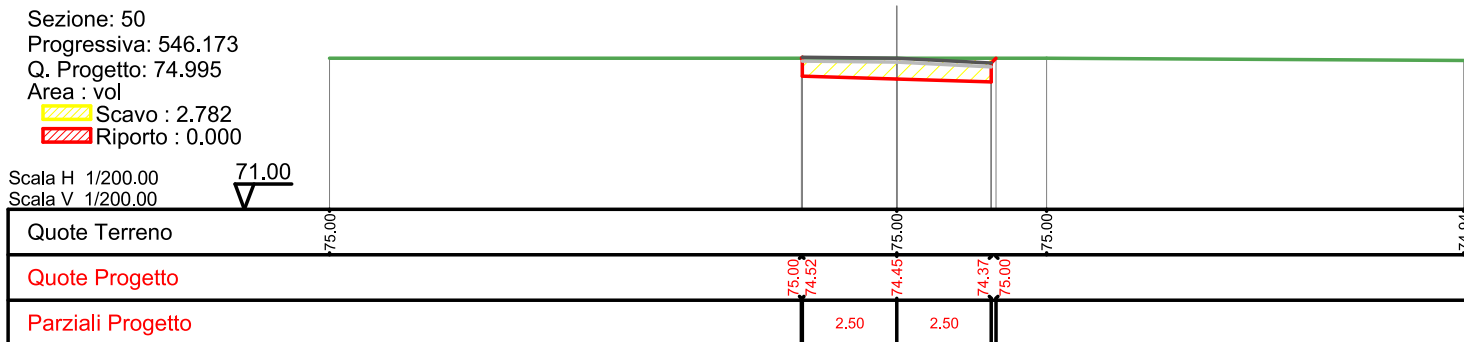

Sezione: 51
 Progressiva: 550.000
 Q. Progetto: 74.993
 Area : vol
 Scavo : 2.791
 Riporto : 0.000

Scala H 1/200.00
 Scala V 1/200.00


71.00

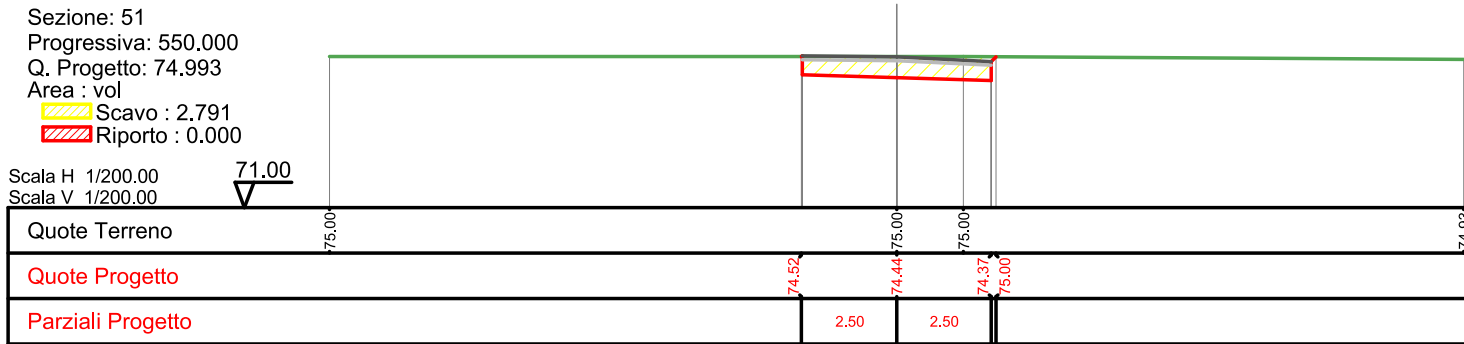

Sezione: 52
 Progressiva: 560.000
 Q. Progetto: 74.929
 Area : vol
 Scavo : 2.764
 Riporto : 0.000

Scala H 1/200.00
 Scala V 1/200.00


71.00

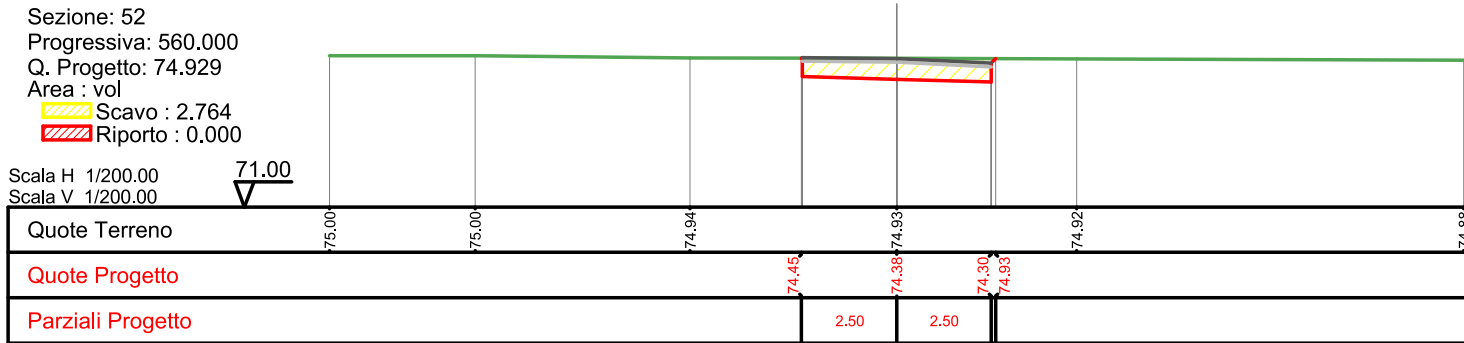

Sezione: 53
 Progressiva: 570.000
 Q. Progetto: 74.843
 Area : vol
 Scavo : 2.761
 Riporto : 0.000

Scala H 1/200.00
 Scala V 1/200.00


71.00

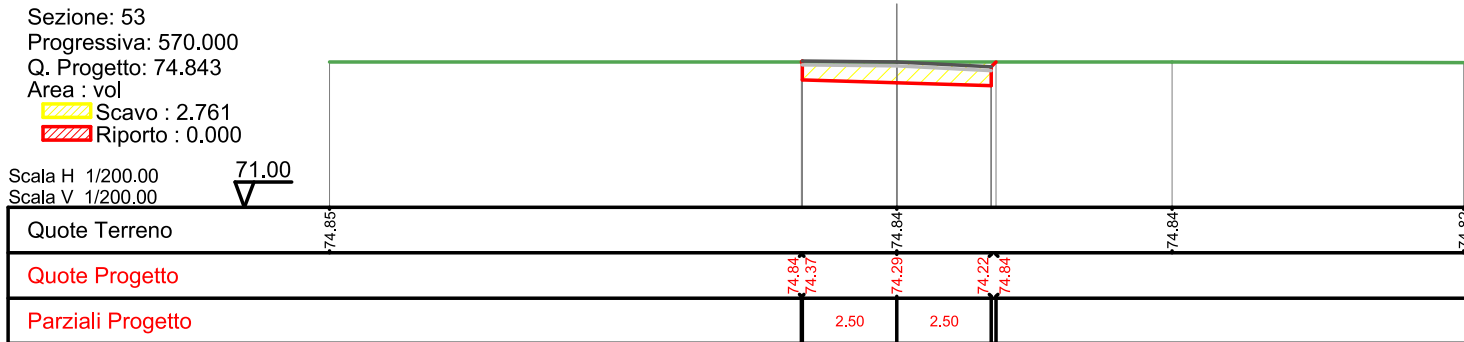

Sezione: 54
 Progressiva: 573.518
 Q. Progetto: 74.813
 Area : vol
 Scavo : 2.758
 Riporto : 0.000

Scala H 1/200.00
 Scala V 1/200.00


71.00

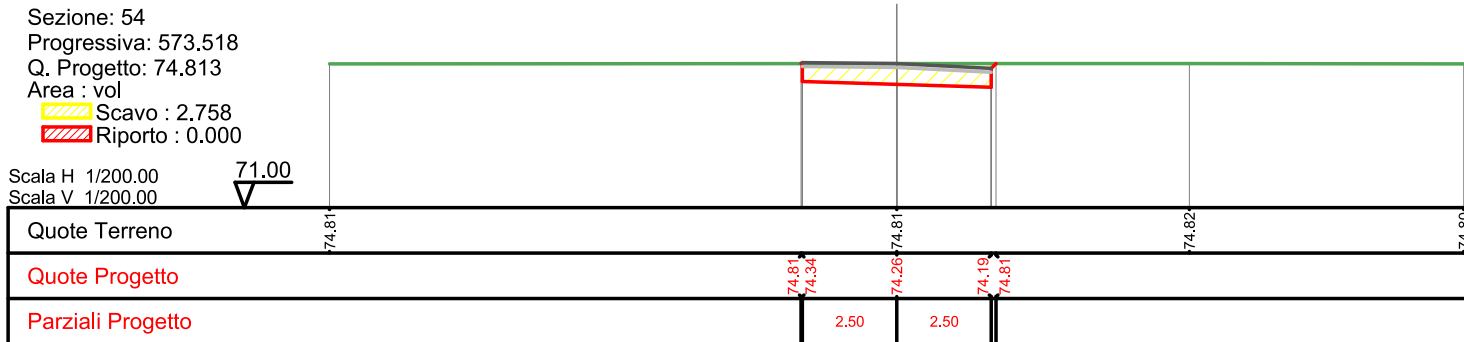

Sezione: 55
 Progressiva: 573.723
 Q. Progetto: 74.811
 Area : vol
 Scavo : 2.919
 Riporto : 0.000

Scala H 1/200.00
 Scala V 1/200.00


71.00

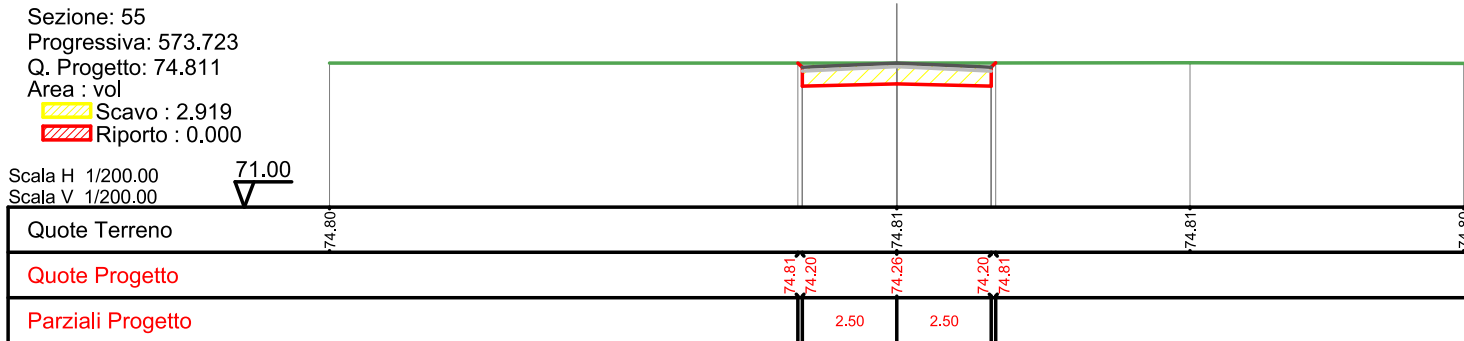

Sezione: 56
 Progressiva: 580.000
 Q. Progetto: 74.756
 Area : vol
 Scavo : 2.919
 Riporto : 0.000

Scala H 1/200.00
 Scala V 1/200.00


71.00

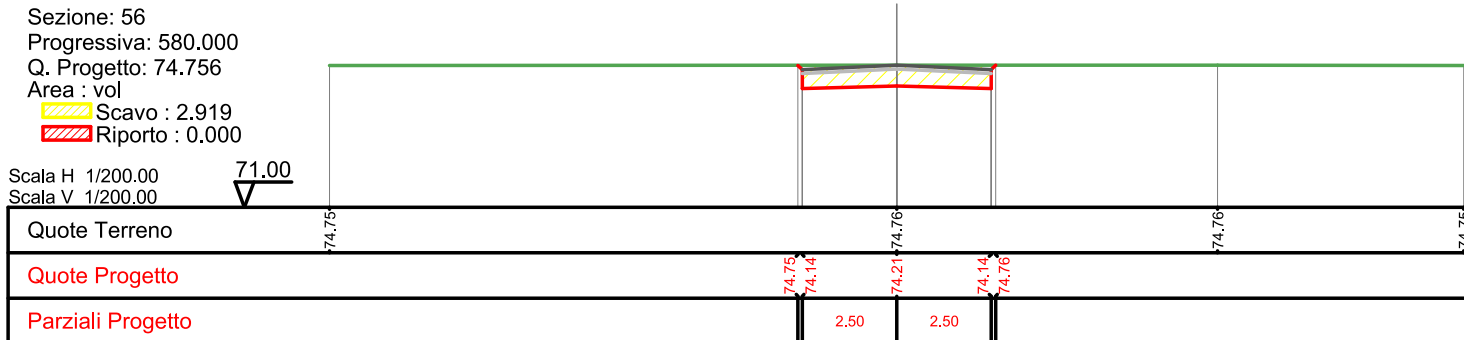

Sezione: 57
 Progressiva: 600.000
 Q. Progetto: 74.581
 Area : vol
 Scavo : 2.919
 Riporto : 0.000

Scala H 1/200.00
 Scala V 1/200.00


70.00

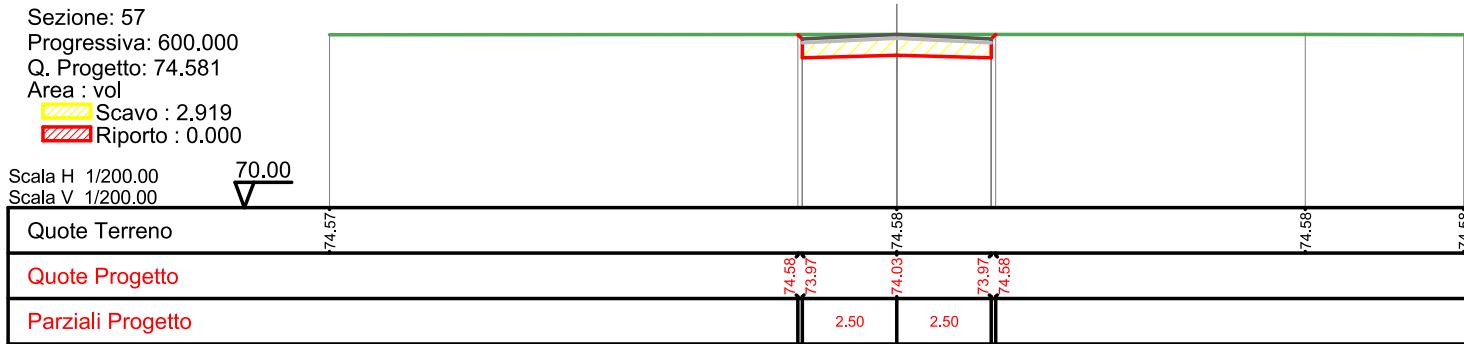

Sezione: 58
 Progressiva: 620.000
 Q. Progetto: 74.405
 Area : vol
 Scavo : 2.919
 Riporto : 0.000

Scala H 1/200.00
 Scala V 1/200.00


70.00

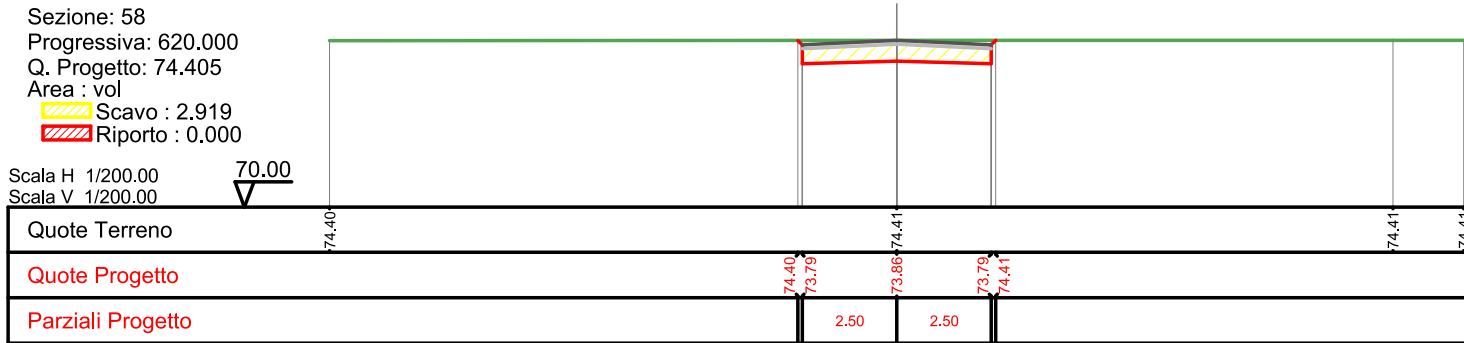

Sezione: 59
 Progressiva: 640.000
 Q. Progetto: 74.230
 Area : vol
 Scavo : 2.919
 Riporto : 0.000

Scala H 1/200.00
 Scala V 1/200.00


70.00

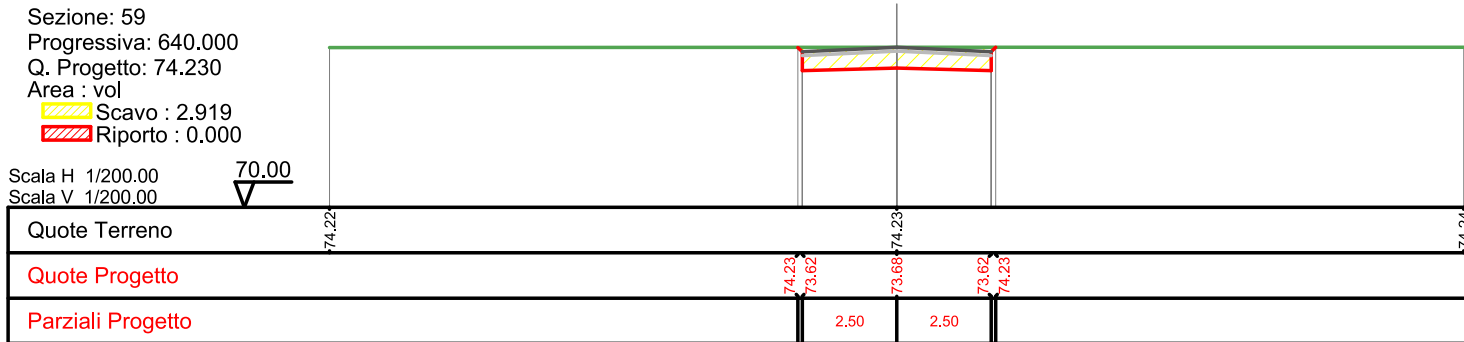

Sezione: 60
 Progressiva: 660.000
 Q. Progetto: 74.054
 Area : vol
 Scavo : 2.919
 Riporto : 0.000

Scala H 1/200.00
 Scala V 1/200.00


70.00

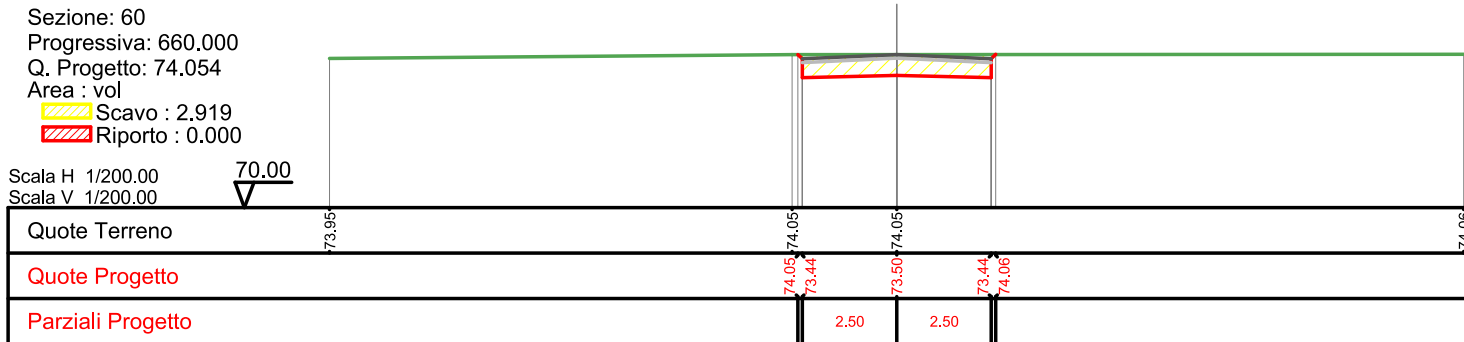

Sezione: 61
 Progressiva: 680.000
 Q. Progetto: 73.249
 Area : vol
 Scavo : 5.921
 Riporto : 0.000

Scala H 1/200.00
 Scala V 1/200.00


69.00

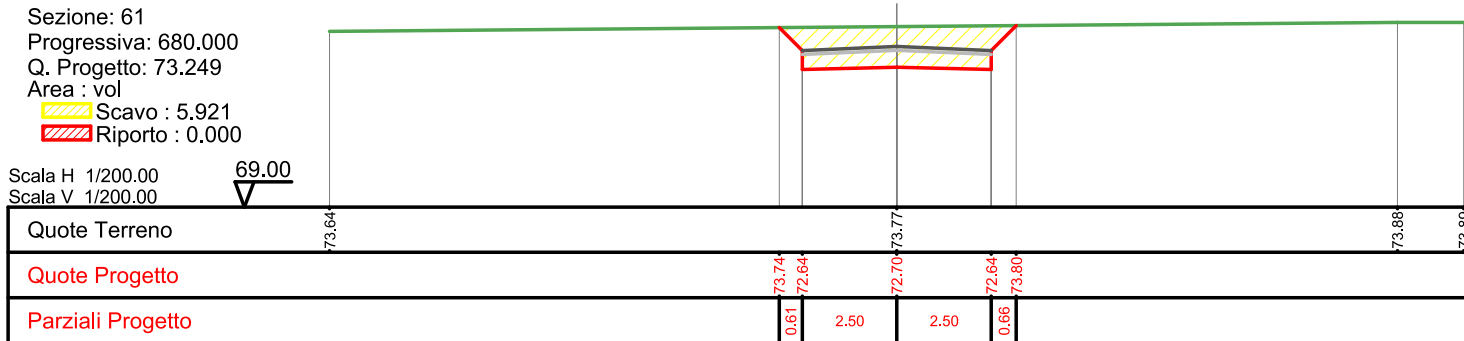

Sezione: 62
 Progressiva: 700.000
 Q. Progetto: 72.444
 Area : vol
 Scavo : 8.365
 Riporto : 0.000

Scala H 1/200.00
 Scala V 1/200.00


68.00

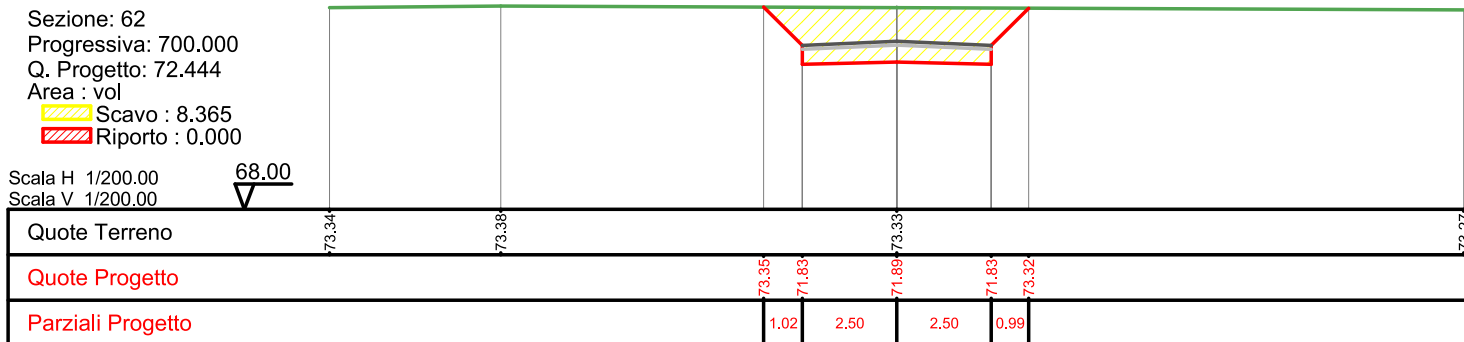

Sezione: 63
 Progressiva: 720.000
 Q. Progetto: 71.639
 Area : vol
 Scavo : 6.382
 Riporto : 0.000

Scala H 1/200.00
 Scala V 1/200.00


68.00

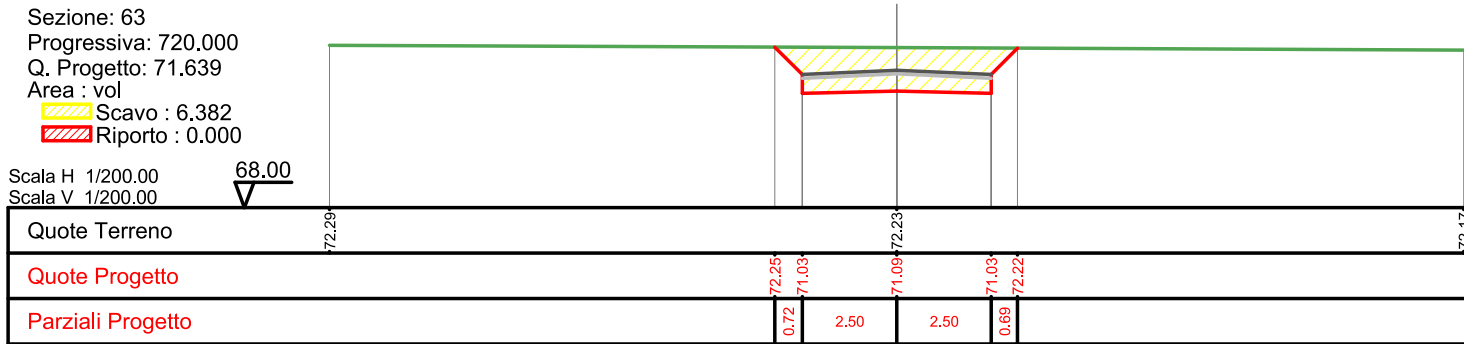

Sezione: 64
 Progressiva: 740.000
 Q. Progetto: 70.834
 Area : vol
 Scavo : 4.573
 Riporto : 0.000

Scala H 1/200.00
 Scala V 1/200.00

67.00

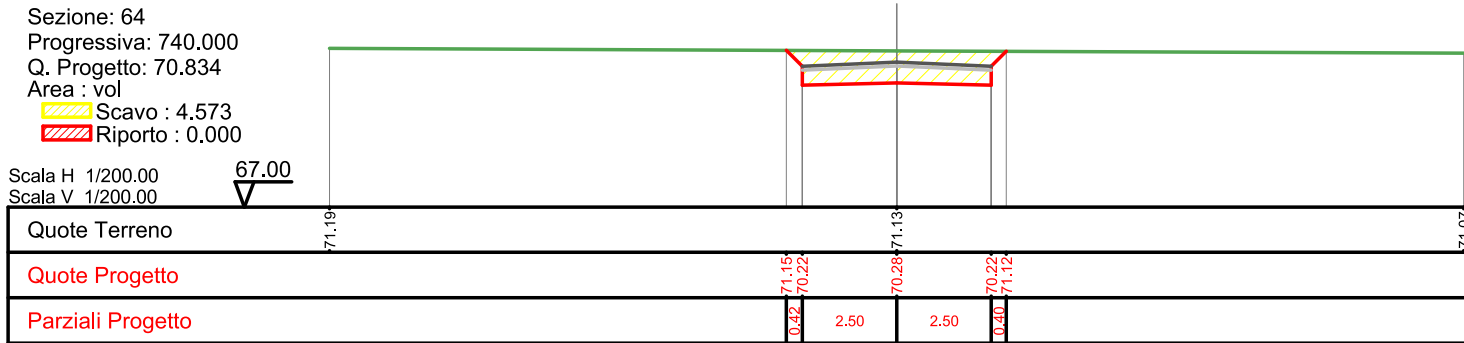

Sezione: 65
 Progressiva: 752.018
 Q. Progetto: 70.350
 Area : vol
 Scavo : 5.251
 Riporto : 0.000

Scala H 1/200.00
 Scala V 1/200.00

66.00

