

Sibilla Wind S.r.l.

**Parco Eolico "Sibilla" sito nei comuni di:
Canino e Montalto di Castro (VT) - Manciano (GR)**

Sezioni tratto stradale in fase di cantiere - T08

Novembre 2022



Regione LAZIO comuni di:



Canino (VT)



Montalto di Castro (VT)



Regione TOSCANA comune di:



Manciano (GR)

Committente:

Sibilla Wind S.r.l.

Sibilla Wind S.r.l.

Via Sardegna, 40
00187 Roma
P.IVA/C.F. 16422481008

Titolo del Progetto:

**Parco Eolico "Sibilla" sito nei Comuni di:
Canino e Montalto di Castro (VT) - Manciano (GR)**

Documento:

**Sezioni tratto stradale in fase di cantiere
T08**

N° Documento:

IT-VESSIB-TEN-CIV-DW-16

Progettista:



sede legale e operativa

San Martino Sannita (BN) Località Chianarile snc Area Industriale

sede operativa

Lucera (FG) via Alfonso La Cava 114

P.IVA 01465940623

Azienda con sistema gestione qualità Certificato N. 50 100 11873



Progettista

Dott. Ing. Nicola FORTE




Rev	Data Revisione	Descrizione	Redatto	Controllato	Approvato
00	NOVEMBRE 2022	Richiesta AU	RS	PM	NF

Sezione: 1
 Progressiva: 0.000
 Q. Progetto: 77.153
 Area : vol
 Scavo : 2.922
 Riporto : 0.000

Scala H 1/200.00
 Scala V 1/200.00


73.00

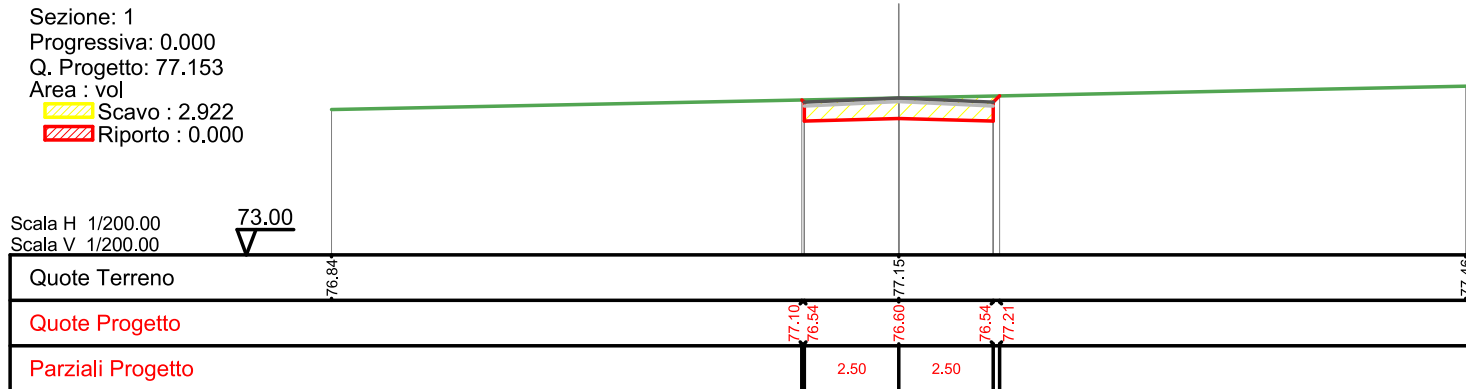

Sezione: 2
 Progressiva: 20.000
 Q. Progetto: 76.896
 Area : vol
 Scavo : 3.001
 Riporto : 0.000

Scala H 1/200.00
 Scala V 1/200.00


73.00

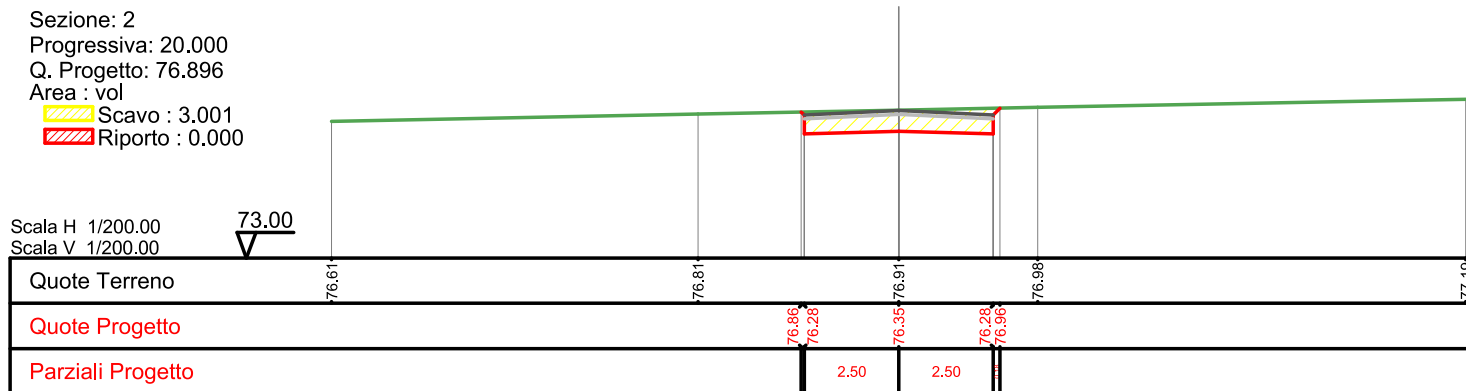

Sezione: 3
 Progressiva: 40.000
 Q. Progetto: 76.638
 Area : vol
 Scavo : 2.925
 Riporto : 0.000

Scala H 1/200.00
 Scala V 1/200.00


73.00

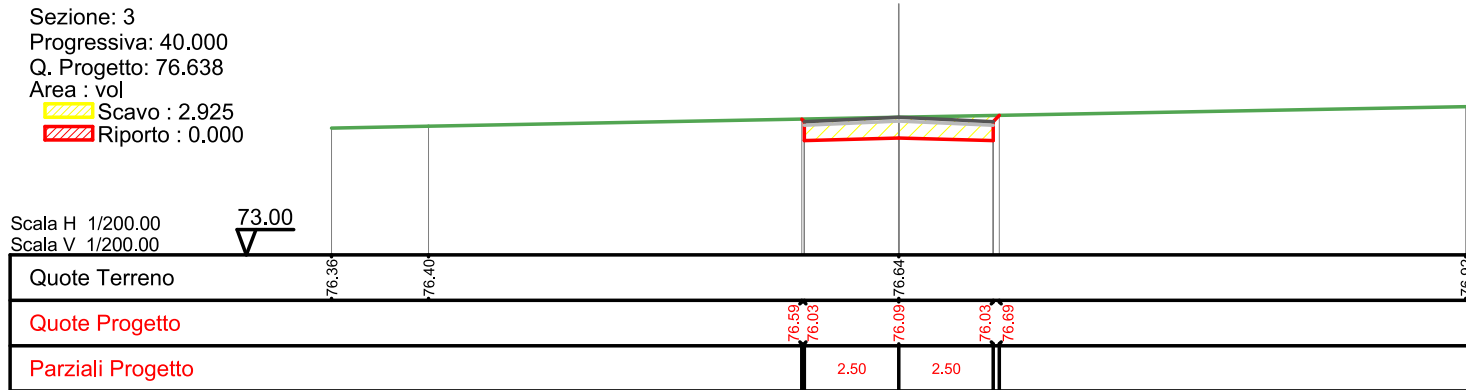

Sezione: 4
 Progressiva: 60.000
 Q. Progetto: 76.366
 Area : vol
 Scavo : 2.923
 Riporto : 0.000

Scala H 1/200.00
 Scala V 1/200.00


72.00

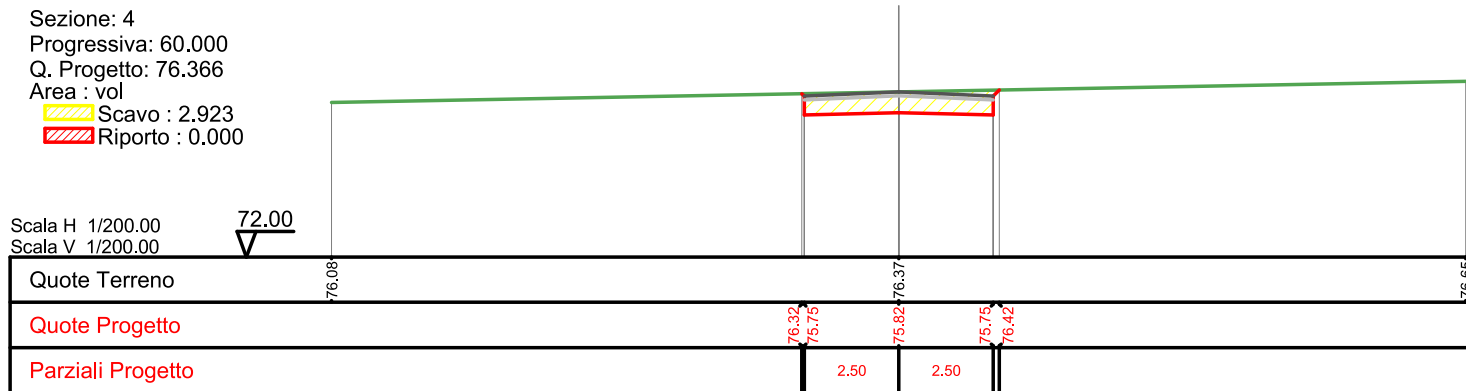

Sezione: 5
 Progressiva: 80.000
 Q. Progetto: 76.093
 Area : vol
 Scavo : 2.920
 Riporto : 0.000

Scala H 1/200.00
 Scala V 1/200.00


72.00

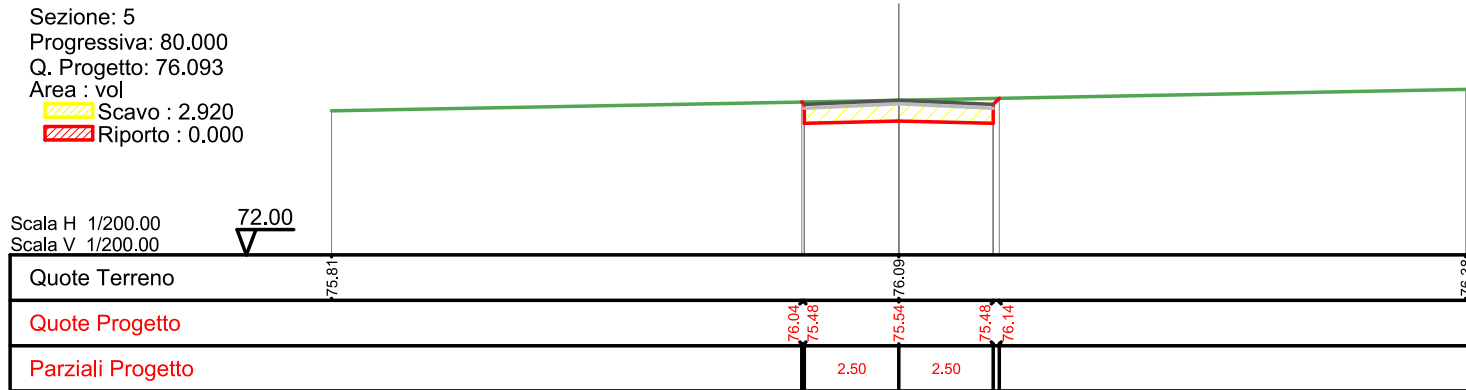

Sezione: 6
 Progressiva: 100.000
 Q. Progetto: 75.820
 Area : vol
 Scavo : 2.920
 Riporto : 0.000

Scala H 1/200.00
 Scala V 1/200.00


72.00

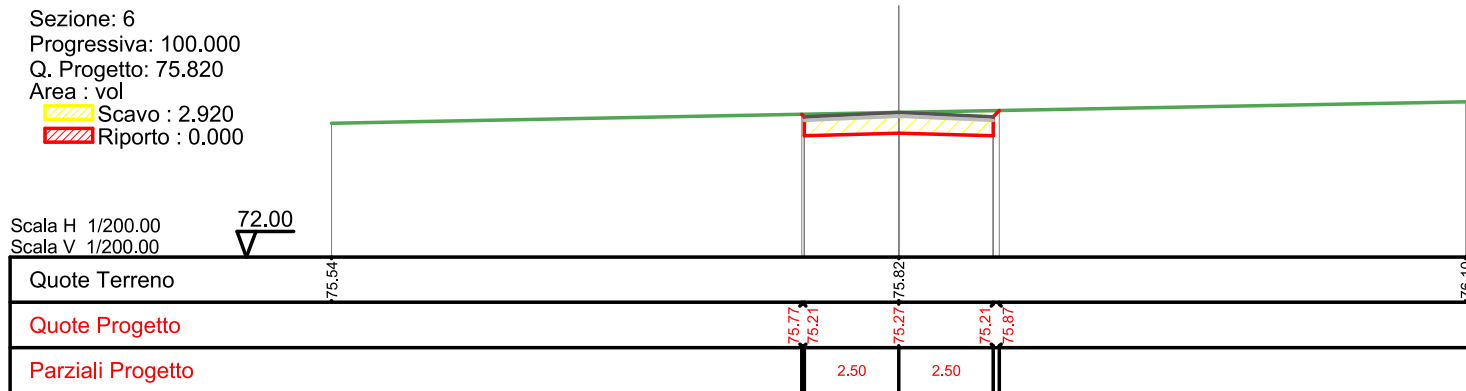

Sezione: 7
 Progressiva: 120.000
 Q. Progetto: 75.548
 Area : vol
 Scavo : 2.923
 Riporto : 0.000

Scala H 1/200.00
 Scala V 1/200.00


71.00

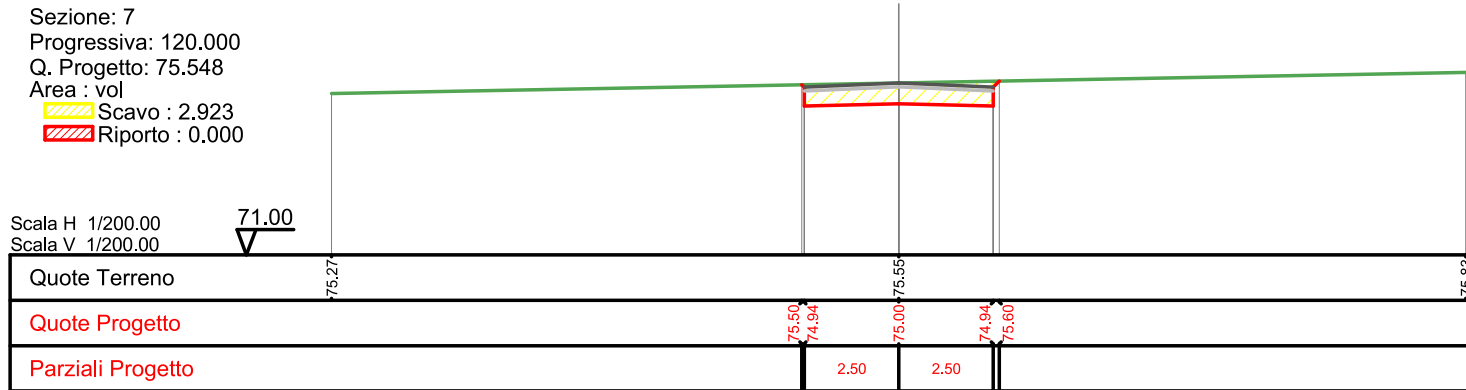

Sezione: 8
 Progressiva: 140.000
 Q. Progetto: 75.275
 Area : vol
 Scavo : 2.922
 Riporto : 0.000

Scala H 1/200.00
 Scala V 1/200.00


71.00

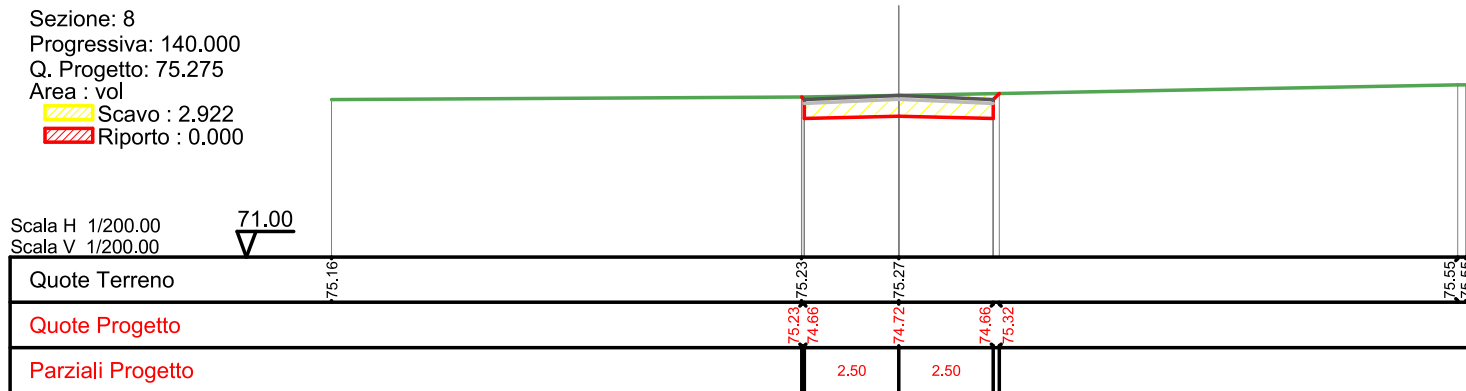

Sezione: 9
 Progressiva: 160.000
 Q. Progetto: 75.205
 Area : vol
 Scavo : 2.933
 Riporto : 0.000

Scala H 1/200.00
 Scala V 1/200.00


71.00

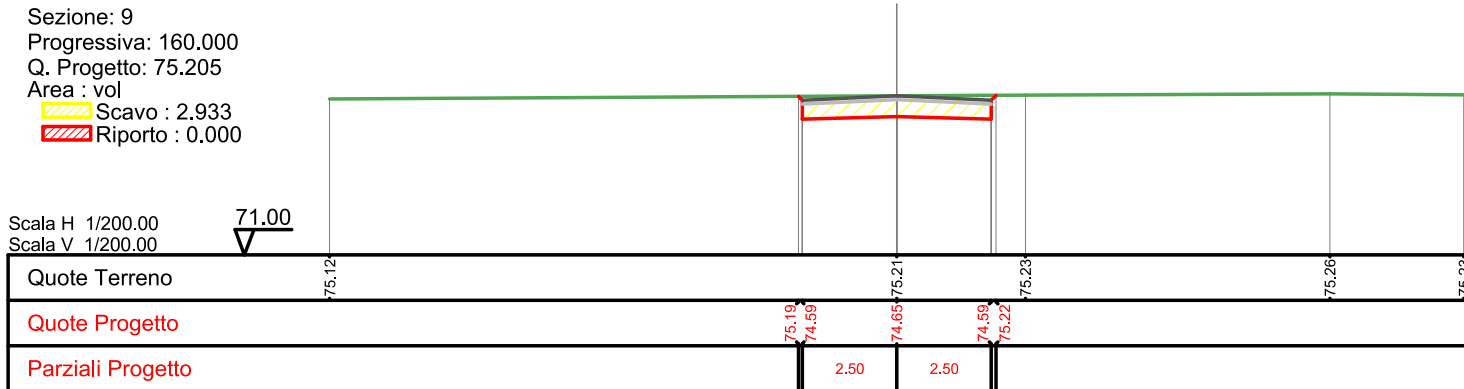

Sezione: 10
 Progressiva: 180.000
 Q. Progetto: 74.946
 Area : vol
 Scavo : 3.040
 Riporto : 0.000

Scala H 1/200.00
 Scala V 1/200.00


71.00

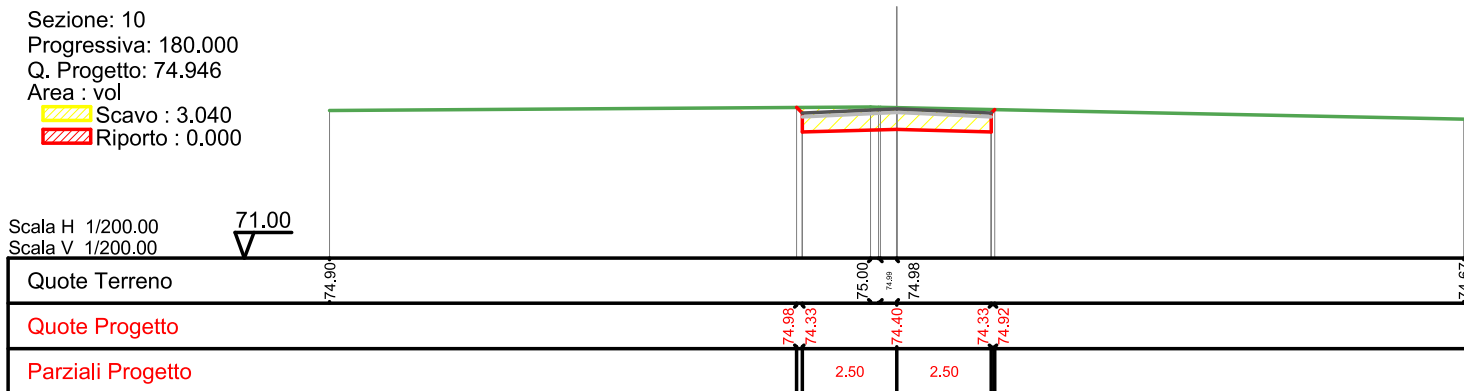

Sezione: 11
 Progressiva: 200.000
 Q. Progetto: 74.140
 Area : vol
 Scavo : 2.932
 Riporto : 0.000

Scala H 1/200.00
 Scala V 1/200.00


70.00

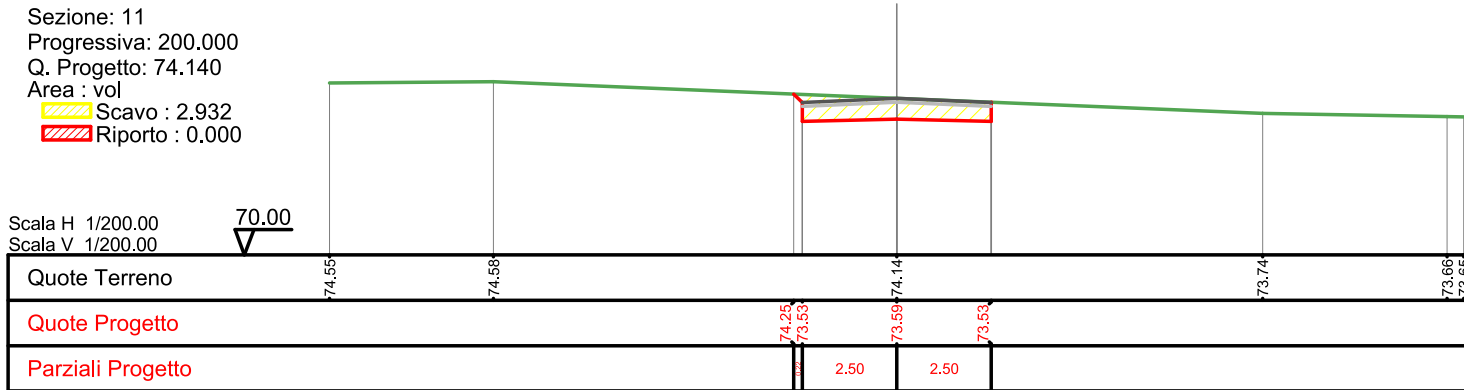

Sezione: 12
 Progressiva: 220.000
 Q. Progetto: 73.313
 Area : vol
 Scavo : 2.933
 Riporto : 0.000

Scala H 1/200.00
 Scala V 1/200.00


69.00

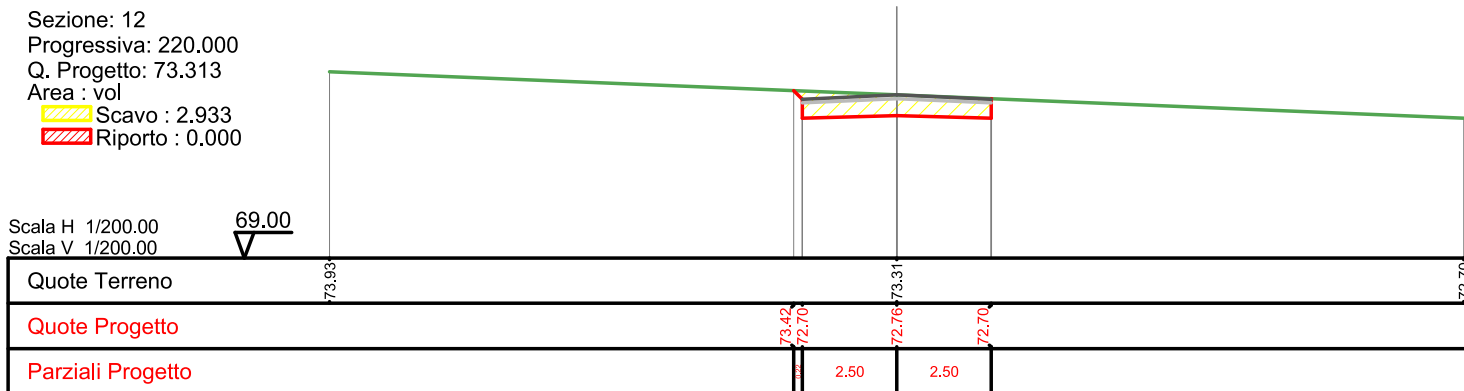

Sezione: 13
 Progressiva: 240.000
 Q. Progetto: 72.485
 Area : vol
 Scavo : 2.929
 Riporto : 0.000

Scala H 1/200.00
 Scala V 1/200.00


68.00

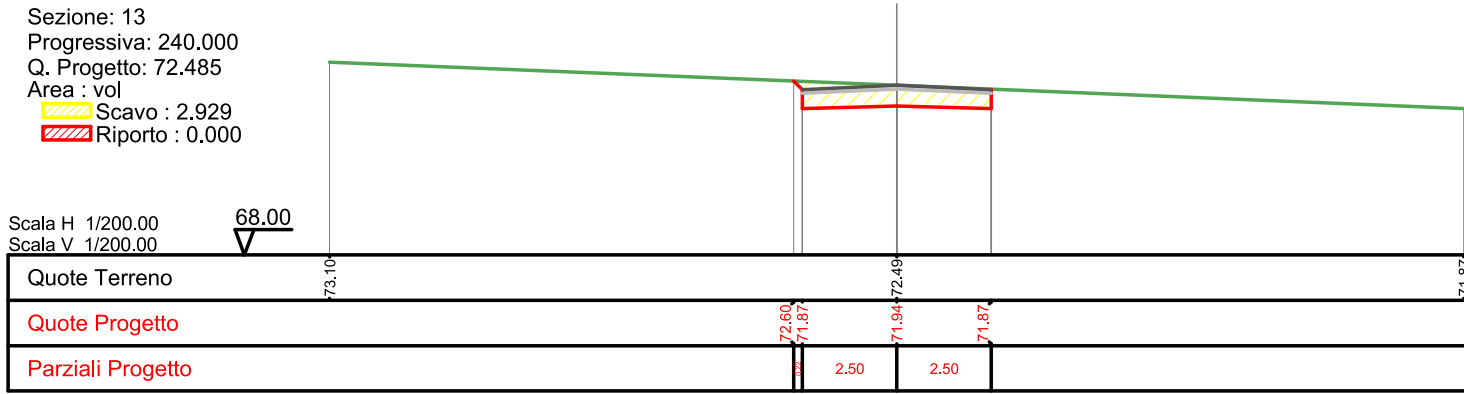

Sezione: 14
 Progressiva: 260.000
 Q. Progetto: 71.658
 Area : vol
 Scavo : 2.932
 Riporto : 0.000

Scala H 1/200.00
 Scala V 1/200.00


68.00

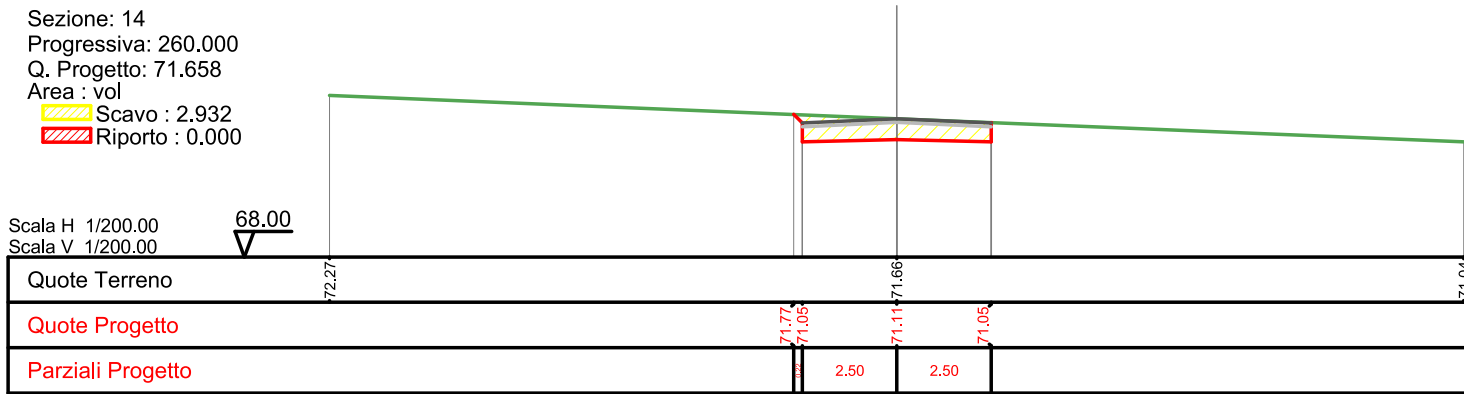

Sezione: 15
 Progressiva: 280.000
 Q. Progetto: 70.875
 Area : vol
 Scavo : 5.777
 Riporto : 0.000

Scala H 1/200.00
 Scala V 1/200.00


67.00

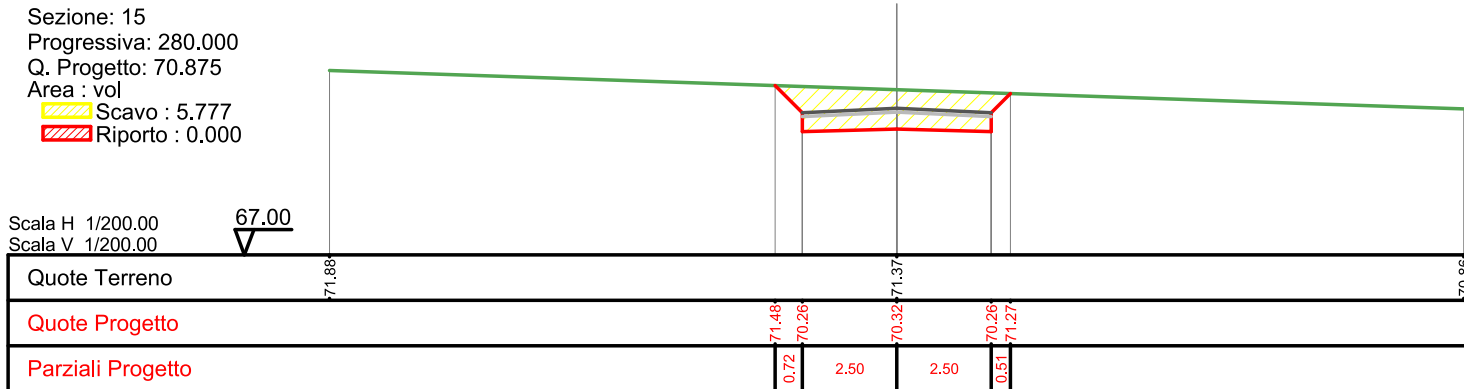

Sezione: 16
 Progressiva: 300.000
 Q. Progetto: 70.094
 Area : vol
 Scavo : 9.069
 Riporto : 0.000

Scala H 1/200.00
 Scala V 1/200.00


66.00

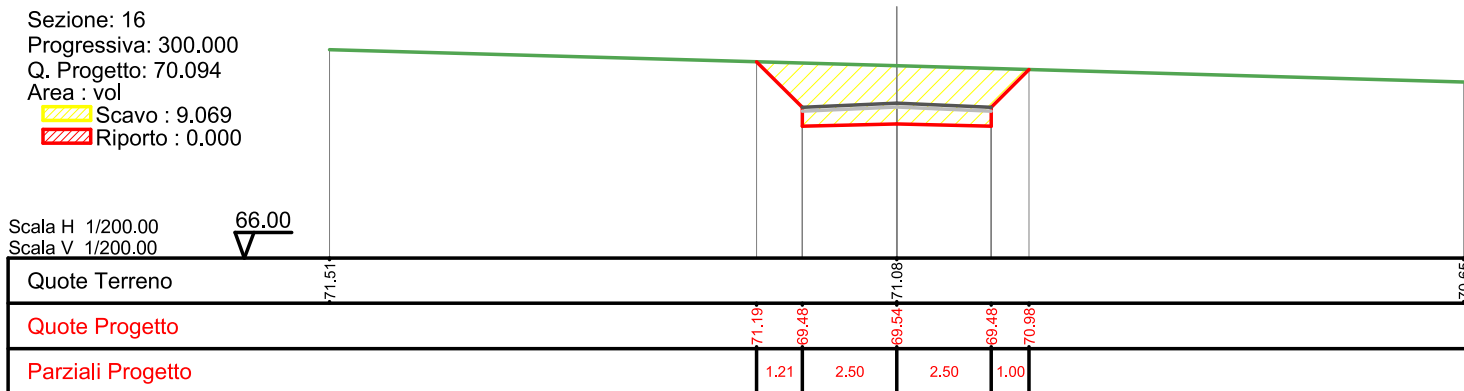

Sezione: 17
 Progressiva: 320.000
 Q. Progetto: 69.313
 Area : vol
 Scavo : 11.675
 Riporto : 0.000

Scala H 1/200.00
 Scala V 1/200.00


65.00

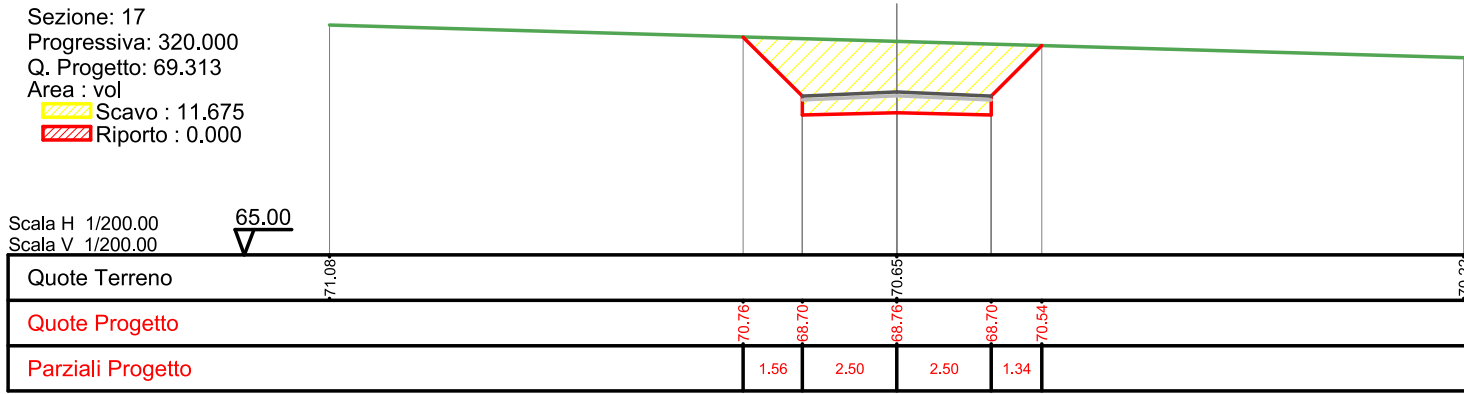

Sezione: 18
 Progressiva: 340.000
 Q. Progetto: 68.532
 Area : vol
 Scavo : 14.520
 Riporto : 0.000

Scala H 1/200.00
 Scala V 1/200.00

64.00

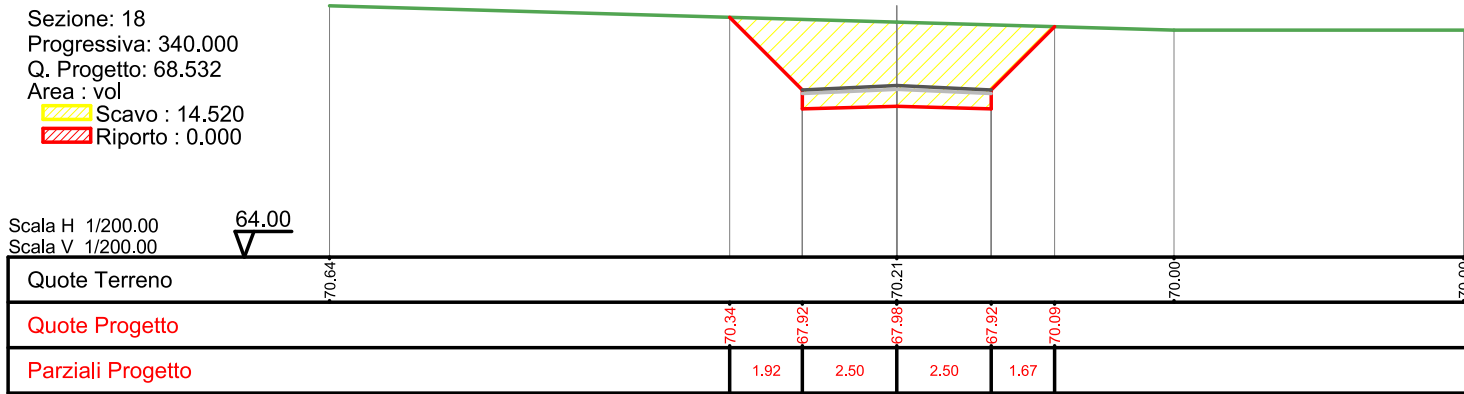

Sezione: 19
 Progressiva: 340.811
 Q. Progetto: 68.500
 Area : vol
 Scavo : 14.643
 Riporto : 0.000

Scala H 1/200.00
 Scala V 1/200.00

64.00

